



LAAJUUSTIEDOT:
 Kerrosala: 170 m²
 Rakennustilavuus: 542 m³

ILMANVAIHTO:
 -Erillisen suunnitelman mukaan


Kaupunginosa / Kylä Kirkonkylä	Kortteli / Tila 151	Tontti / Rno 1	Viranomaisten merkintöjä
Rakennustoimenpide UUDISRAKENNUS	Piiirustulaji Pääpiirustus		Juokseva numero
Rakennuksen numero / Rakennusten numerot / Rakennustunnus / Rakennustunnukset			
Rakennuskohde Torikahvila, Vesilahdenkunta Kesontie 3 37470 Vesilahti	Piiirustuksen sisältö	mittakaava	
	Pohjapiirros	1:50	
	Leikkaus A-A	1:50	
	Julkisivut	1:100	
Suunnittelijan yhteystiedot: yritys, osoite ja puhelinnumero RAKSAINSIT Antinkankaantie 24 C 2 92130 RAAHE toimisto@raksaainsit.fi www.raksaainsit.fi	SMARTIA OY Kallisenhaara 3 90400 OULU puh. 010 574 5500 www.smartia.fi	Työnumero 2	Piiirustuksen tunnus muutos
Suunnittelija: nimi ja tutkinto Antreas Karvonen, DI-opiskelija Vastuullinen suunnittelija: nimi, tutkinto, allekirjoitus ja päiväys Paavo Pasanen, DI	Suunnitteluala ARK		Tiedosto
p. 044 9899 013		30.9.2022	

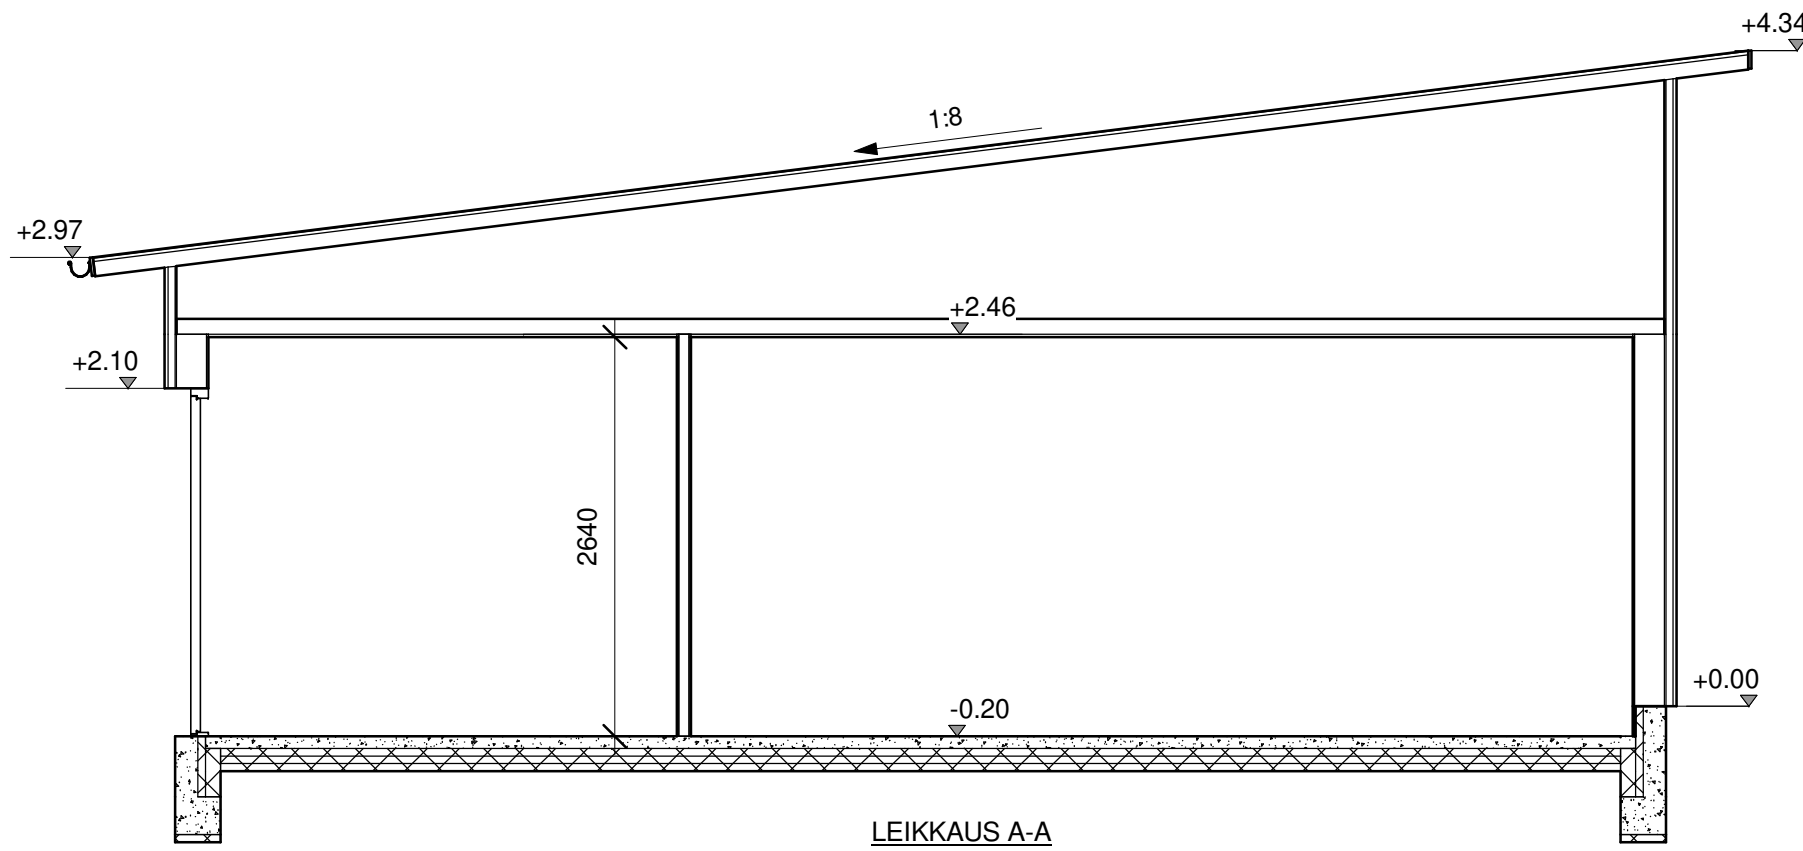

Perustukset, routaeristeet ja salaojat muiden suunnitelmien mukaan.

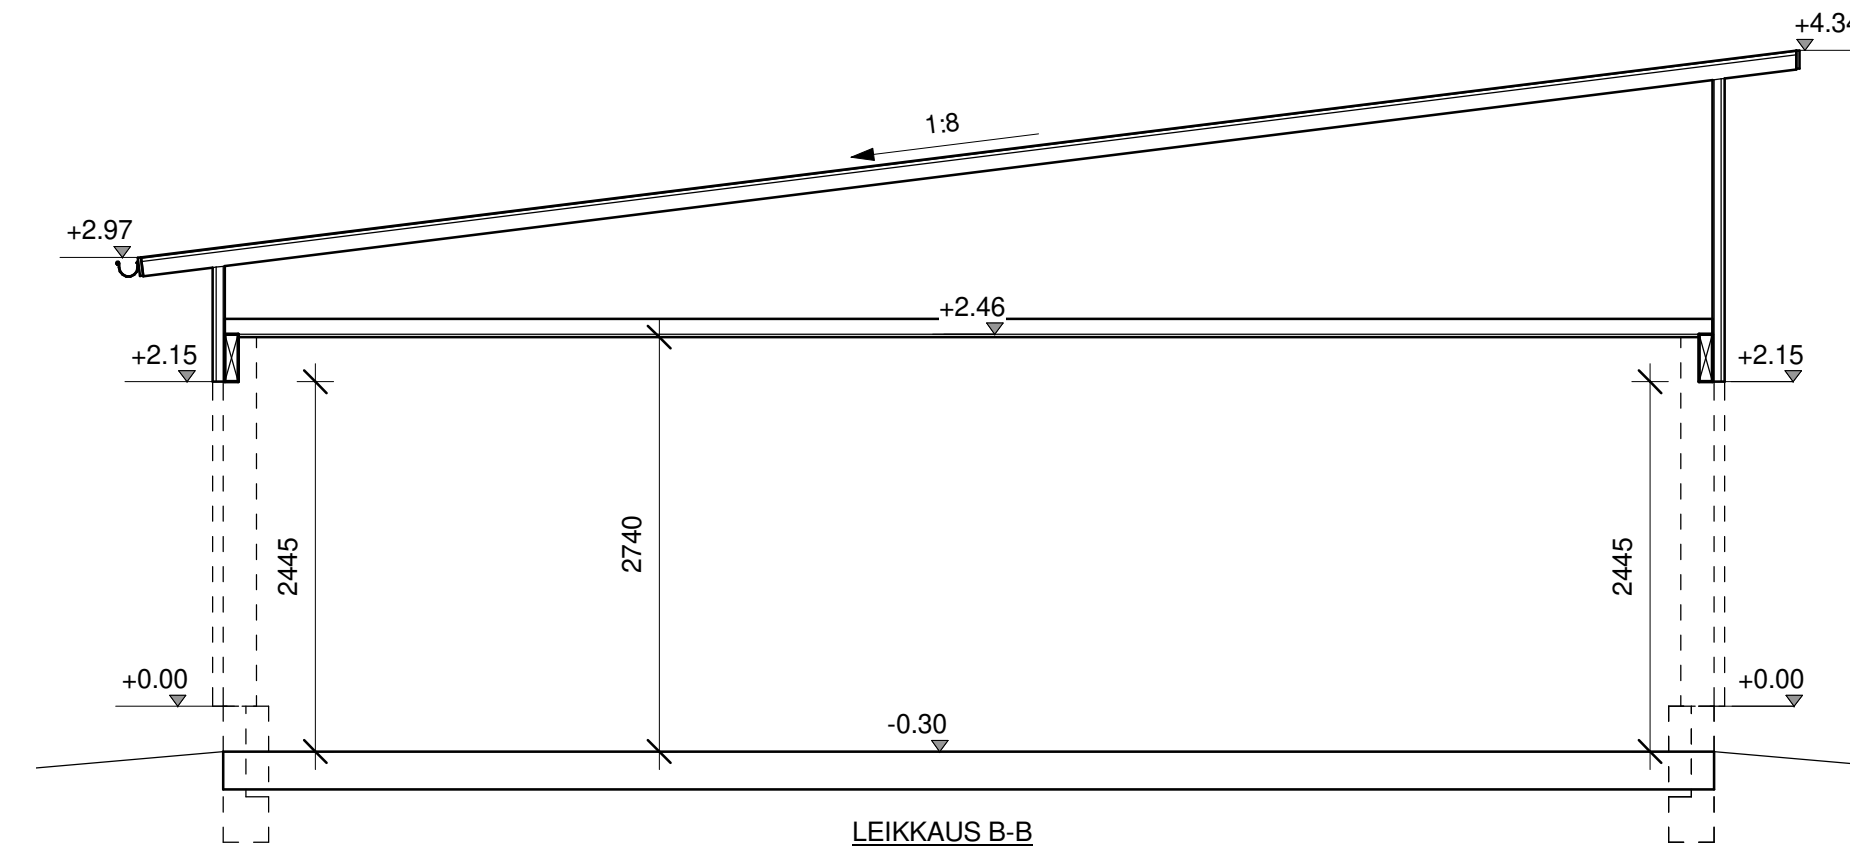


Perustukset, routaeristeet ja salaojat muiden suunnitelmien mukaan.

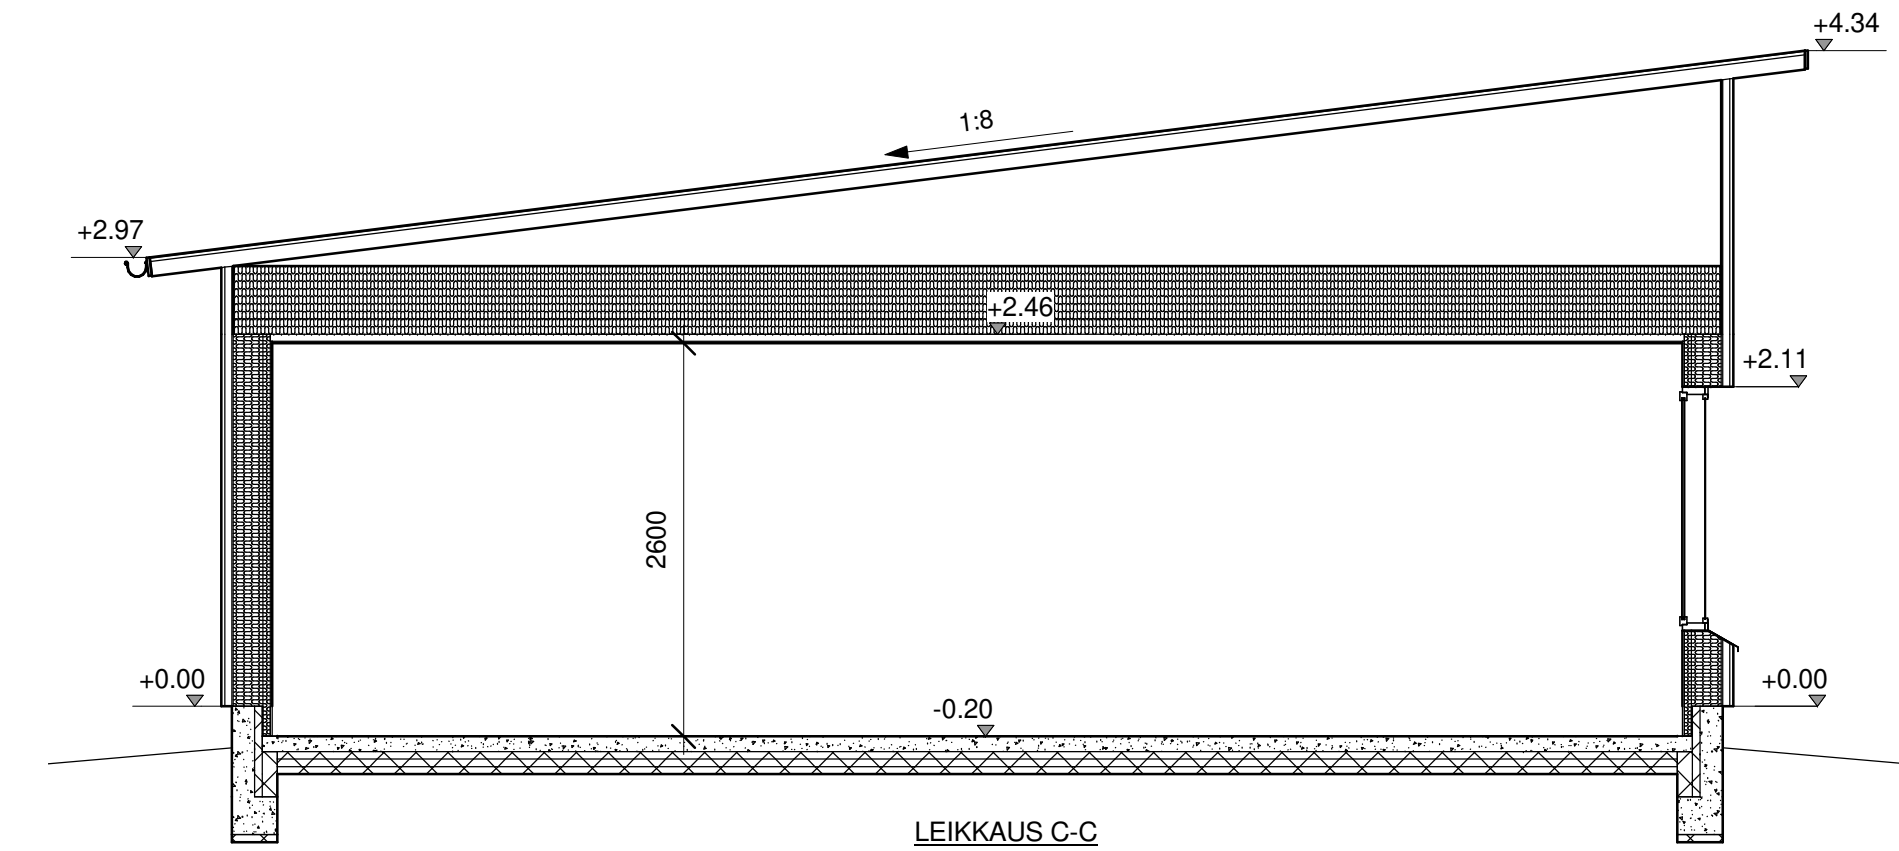


Perustukset, routaeristeet ja salaojat muiden suunnitelmien mukaan.

- ALAPOHJA** U-ARVO 0,18 W/m²K
 Pintamateriaali
 Betonilaatta 100 mm
 EPS-eriste 150 mm
- ULKOSEINÄ** U-ARVO 0,17 W/m²K
 Pintakäsittely
 Vaakaverhous UYV 23x145 mm
 Koolaus 47x47 mm k600
 Tuulensuojakipsilevy 9 mm
 Runko 48x197 mm + lämmöneriste 200 mm
 Höyrynsulkumuovi
 Koolaus 47x47 mm k600 + Lämmöneriste 50 mm
 Kipsilevy EK 13 mm
 Pintakäsittely
- YLÄPOHJA** U-ARVO 0,09 W/m²K
 Vesikate, 2-kerroksinen kumibitumikate
 Huopakatteen raakaponttilauta 23x95 mm
 Kattorakenteet, rakennesuunnitelmien mukaan
 Palavilla 100 mm + puhallusvilla 350 mm
 Höyrynsulku
 Koolaus 47x47 mm k400
 Kipsilevy 13 mm
 Pintakäsittely


- JULKISIVUMATERIAALIT JA -VÄRIT**
 1. Betoni, HARMAA
 2. Vaakaverhous, RUSKEA 5087 TIKKURILA PORO
 3. Ikkunat, TUMMANHARMAA RAL7024
 4. Ovet, TUMMANHARMAA RAL7024
 5. Vesikate, TUMMANHARMAA
- Kattoturvuotteet Ympäristöministeriön asetuksen 1007/2017 mukaan.

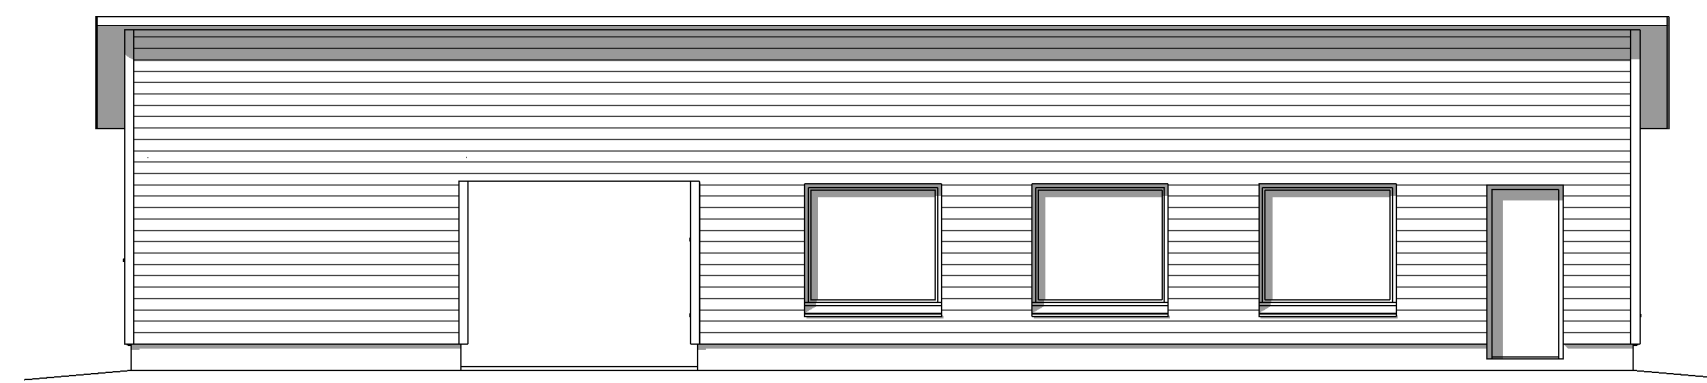


Julkisivu kaakkoon

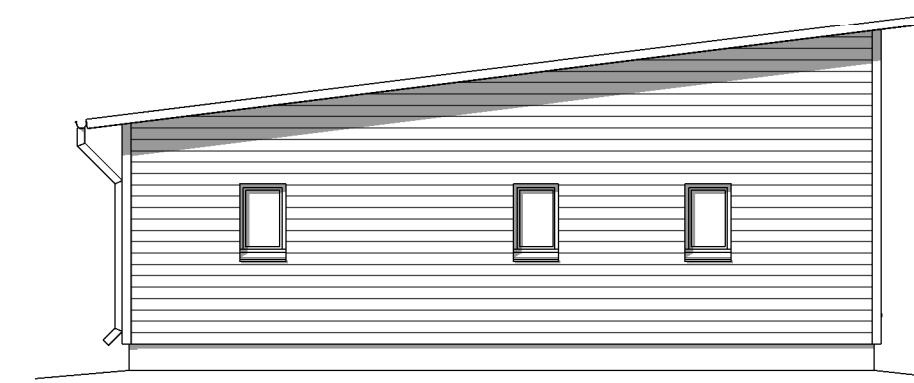

Julkisivu lounas

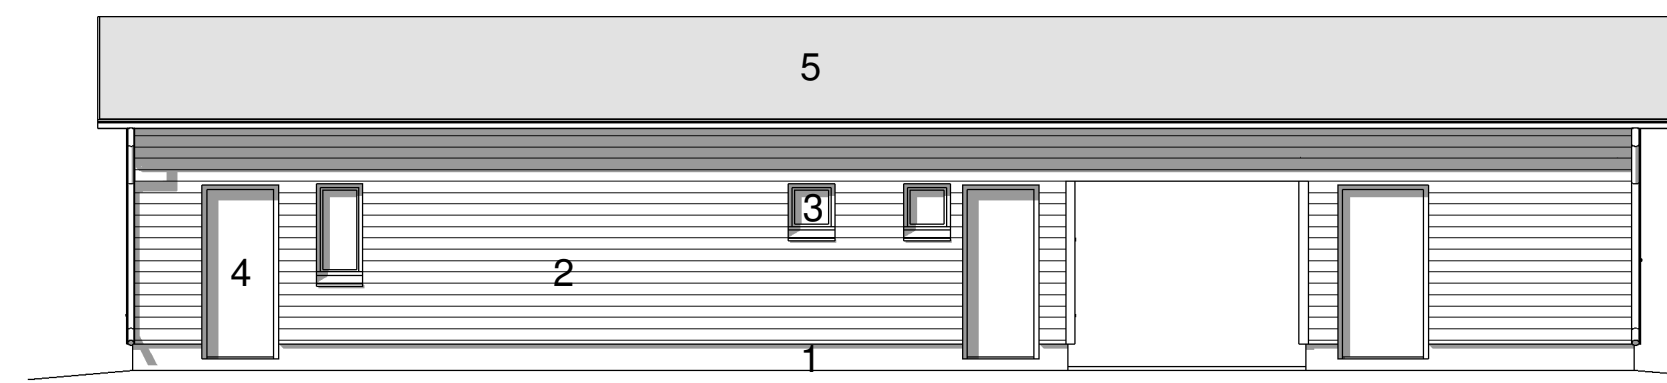

Julkisivu luoteeseen

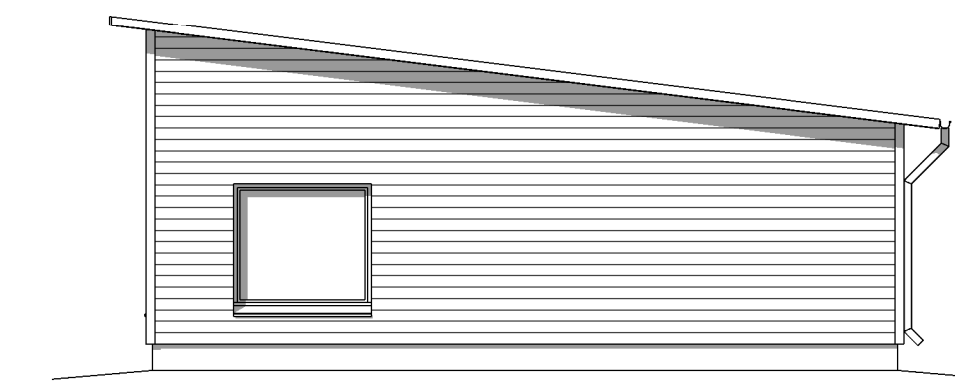

Julkisivu koilliseen

Kaupunginosa / Kyliä Kirkonkylä	Kortteli / Tila 151	Tontti / Rno 1	Viranomaisen merkintöjä
Rakennustömpide UUDISRAKENNUS	Rakennuksen numero / Rakennusten numerot / Rakennustunnus / Rakennustunnukset		Pääpiirustus Juokseva numero
Rakennuskohde Torikahvila, Vesilahdenkunta Kesontie 3 37470 Vesilahti	Piirustuksen sisältö Leikkauspiirros		mittakaava 1:50
Suunnittelijan yhteystiedot: yritys, osoite ja puhelinnumero RAKSAINSIT Antti Kankkari 24 C 2 92150 RAANKI toimisto@raksainsit.fi www.raksainsit.fi	SMARTIA OY Kallisenhaara 3 90400 OULU puh. 010 574 5500 www.smartia.fi	Työnumero 3	Piirustuksen tunnus muutos
Suunnittelija: nimi ja tutkinto Antreas Karvonen, DI-opiskelija Vastuullinen suunnittelija: nimi, tutkinto, allekirjoitus ja päiväys Paavo Pasanen, DI	p. 044 9899 013		30.9.2022
Suunnitteluala			Tiedosto
			ARK