




METSÄMANTEREENTIE
PLV 0-400

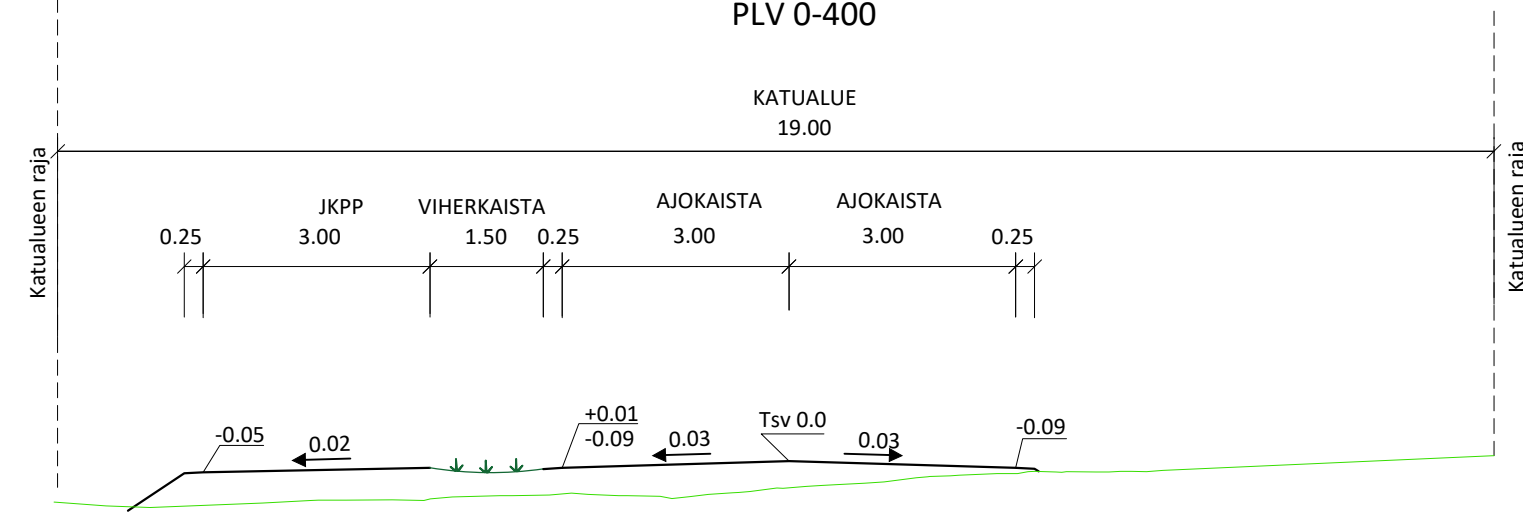


NOKINIITYNTIE

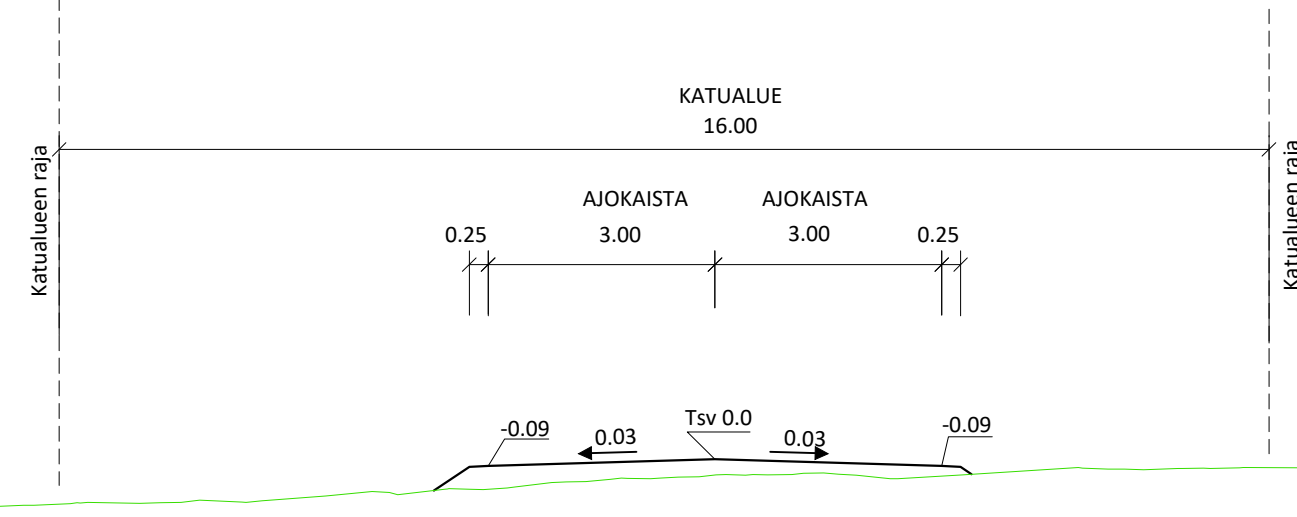


SAMMALKUJA
PRONSSIKUJA
NUOLIKUJA
LOHKAREKUJA

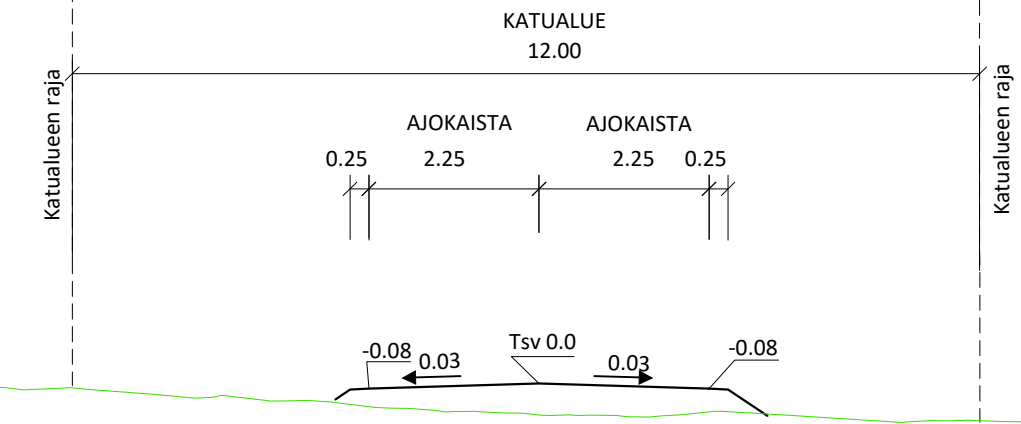

METSÄMANTEREENTIE
PLV 400-600

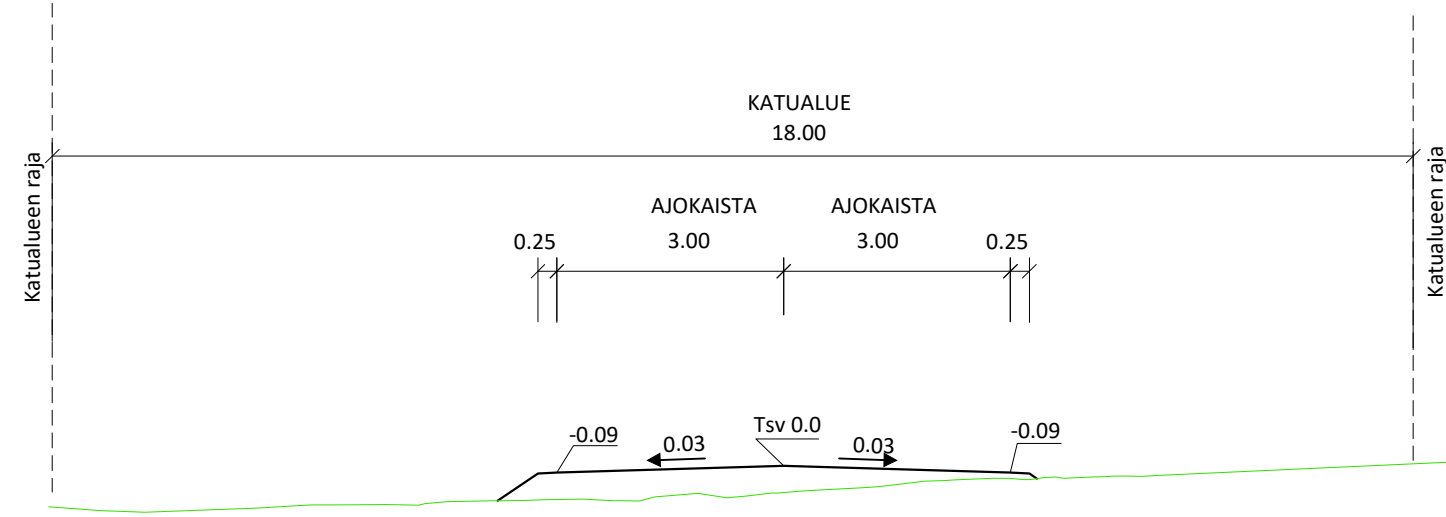

UUDENTALONPOLKU
KOTIMETSÄNTIE

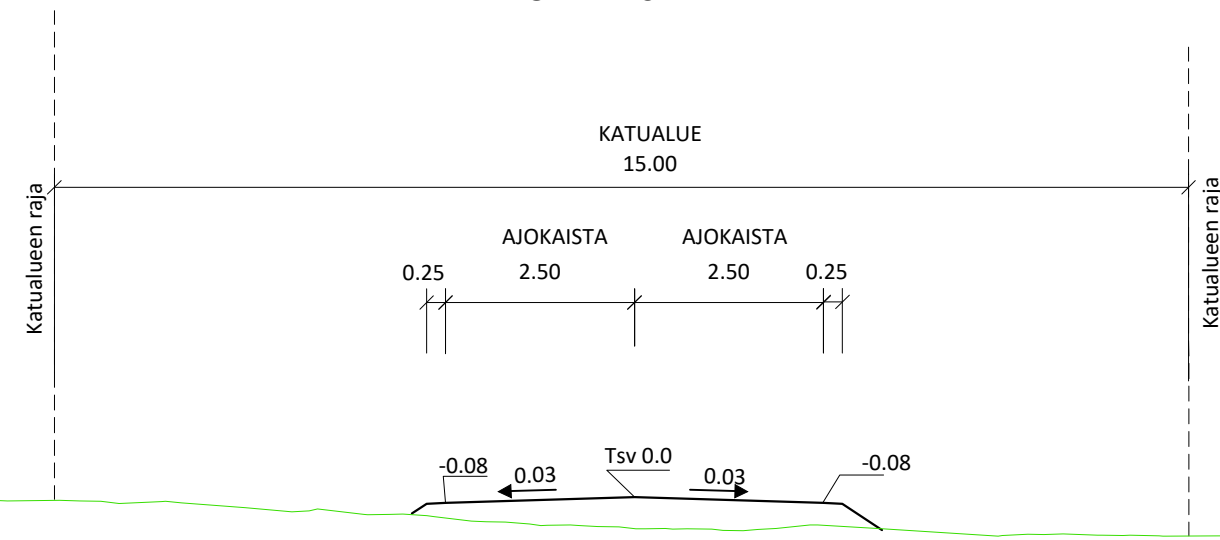

Merkki	Muutos	Pvm	Suunn.	Tark.
Hankkeen nimi Metsämäntereen asemakaava-alueen suunnittelu				
Piirustuksen sisältö Katusuunnitelma Tyyppipoikkileikkaukset				
DESTIA A COLAS COMPANY		 Vesilahden kunta		
Pvm 31.5.2022	Suunn. Markku Tuomisto	Pvm	Tark.	
	Proj.pääll. Pete Ahonen		Hyv.	
Koordinaattijärjestelmä GK24 Korkeusjärjestelmä N2000		Mittakaava 1:100	Piiir.nro 5.1	