



20.00

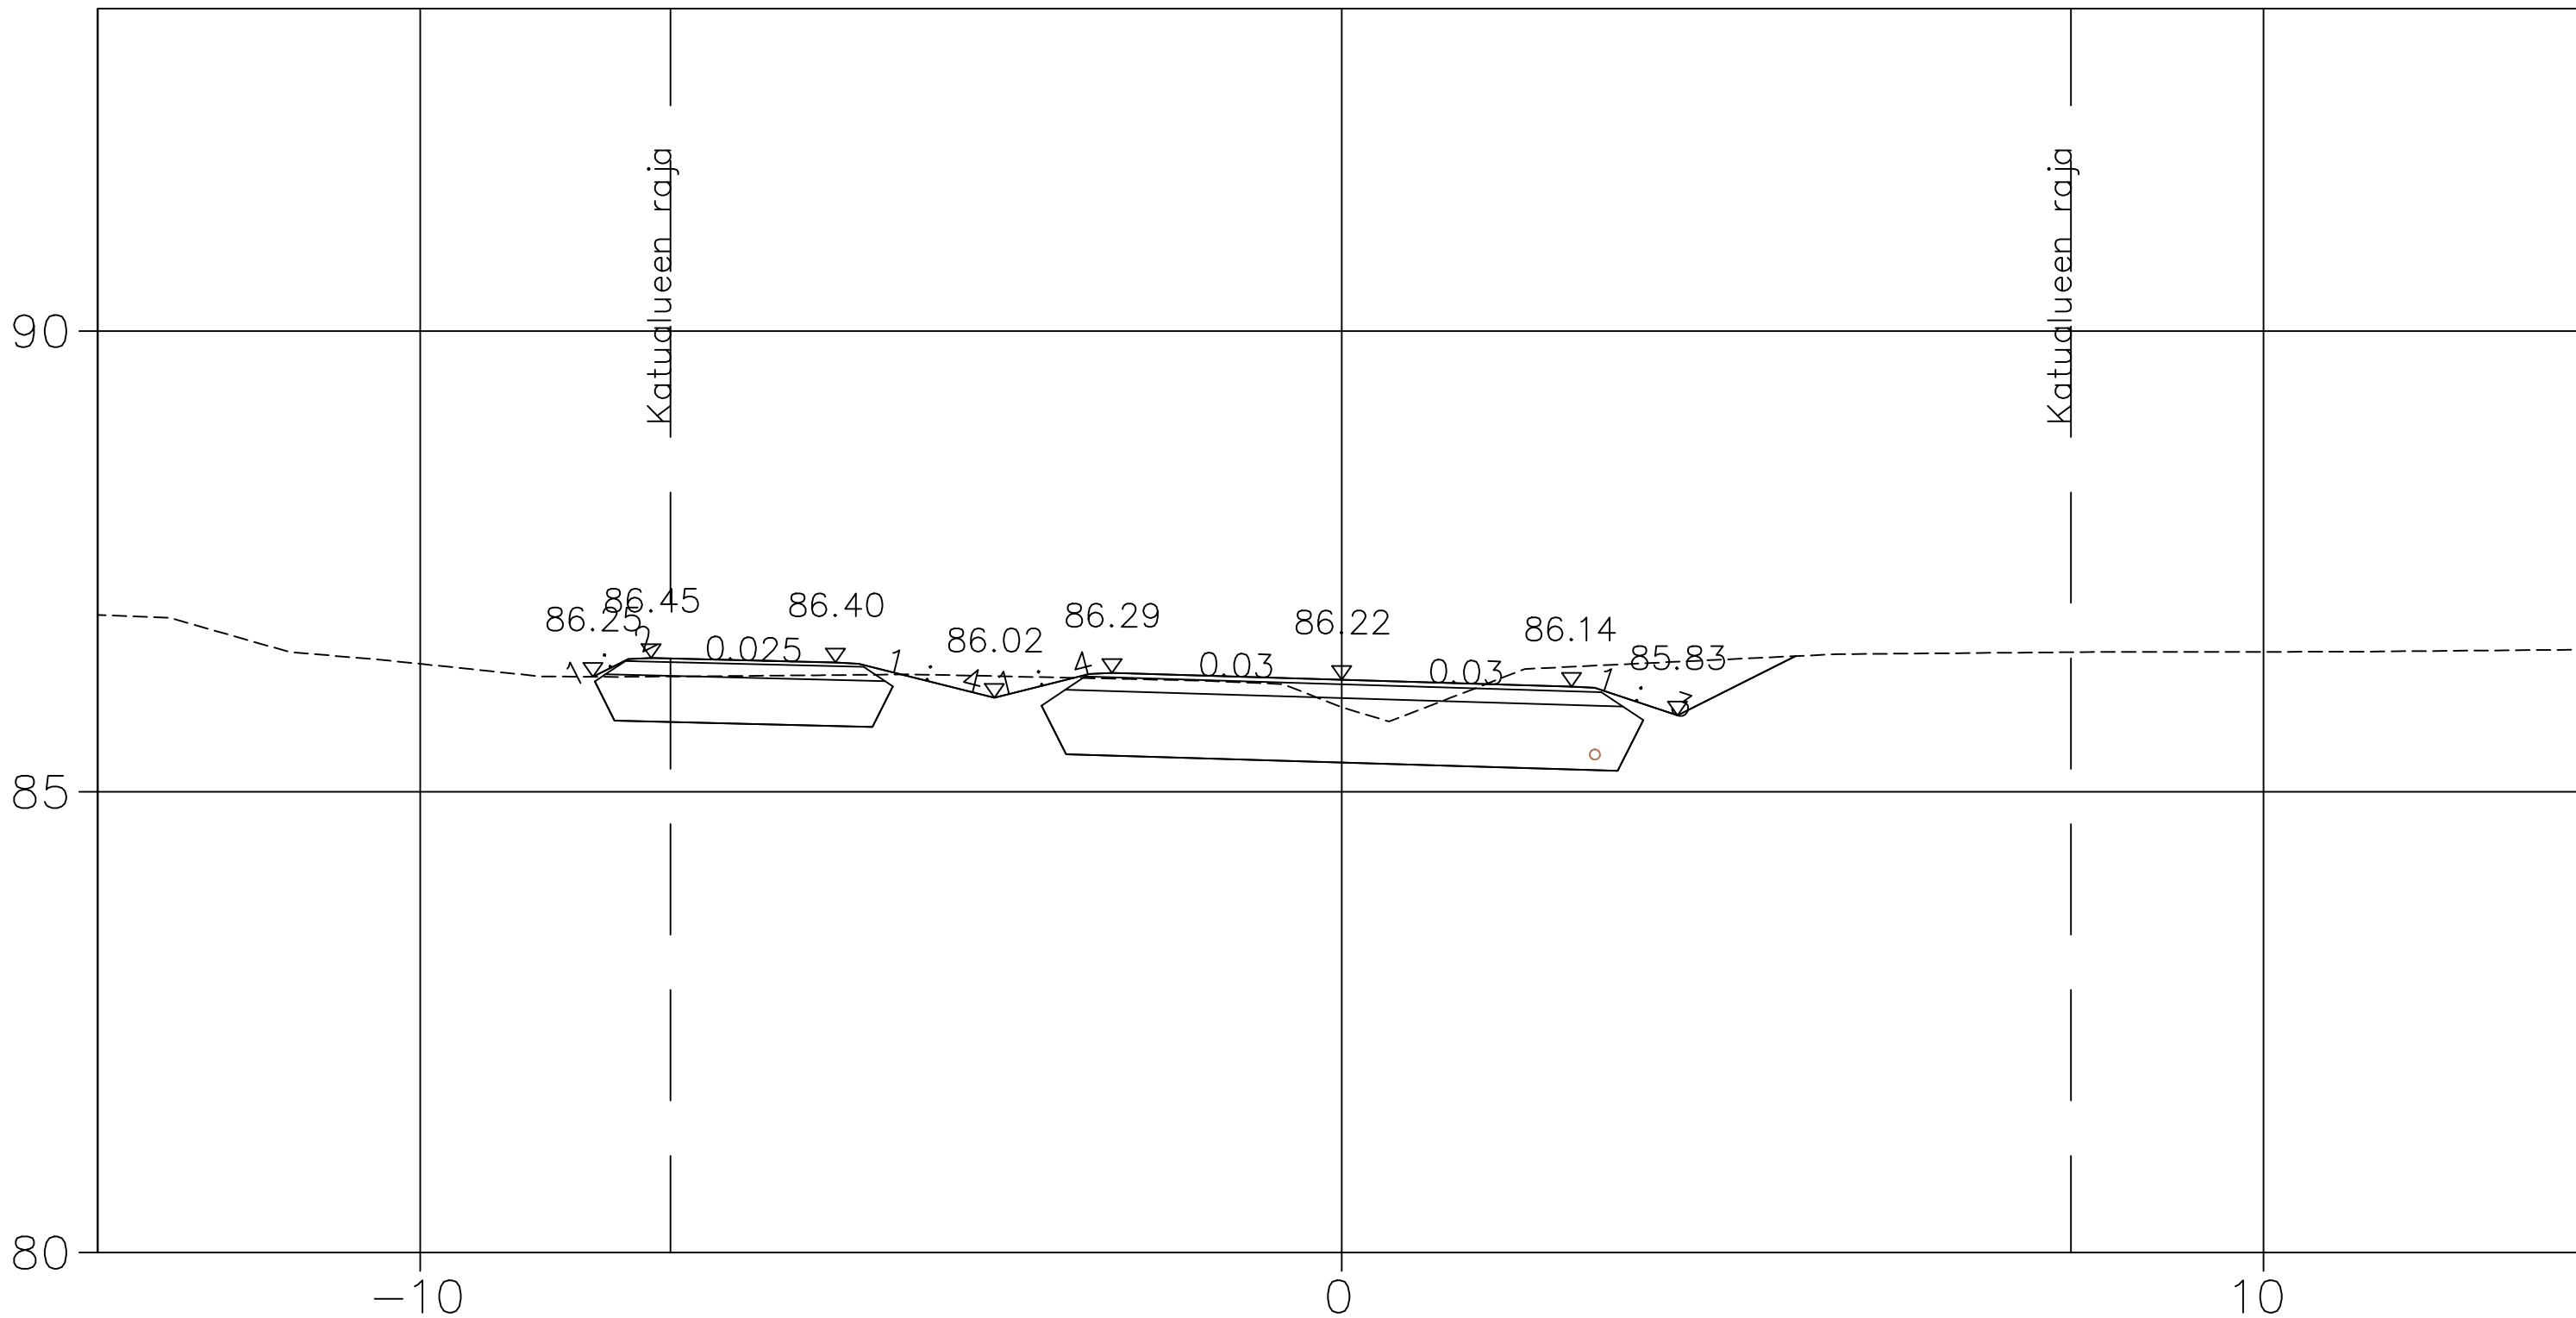


Merkki	Muutos	Pvm	Suunn.	Tark.
DESTIA A COLAS COMPANY	Hankkeen nimi: Yhtenäiskoulun saattoliikennepaikat, Vesilahti Rakennussuunnitelma			
Poikkileikkaus	Mäki-Hovintie	PL 20.00		
Pvm	31.05.2024	Mittakaava	1:100	Piir.nro 4-04

40.00

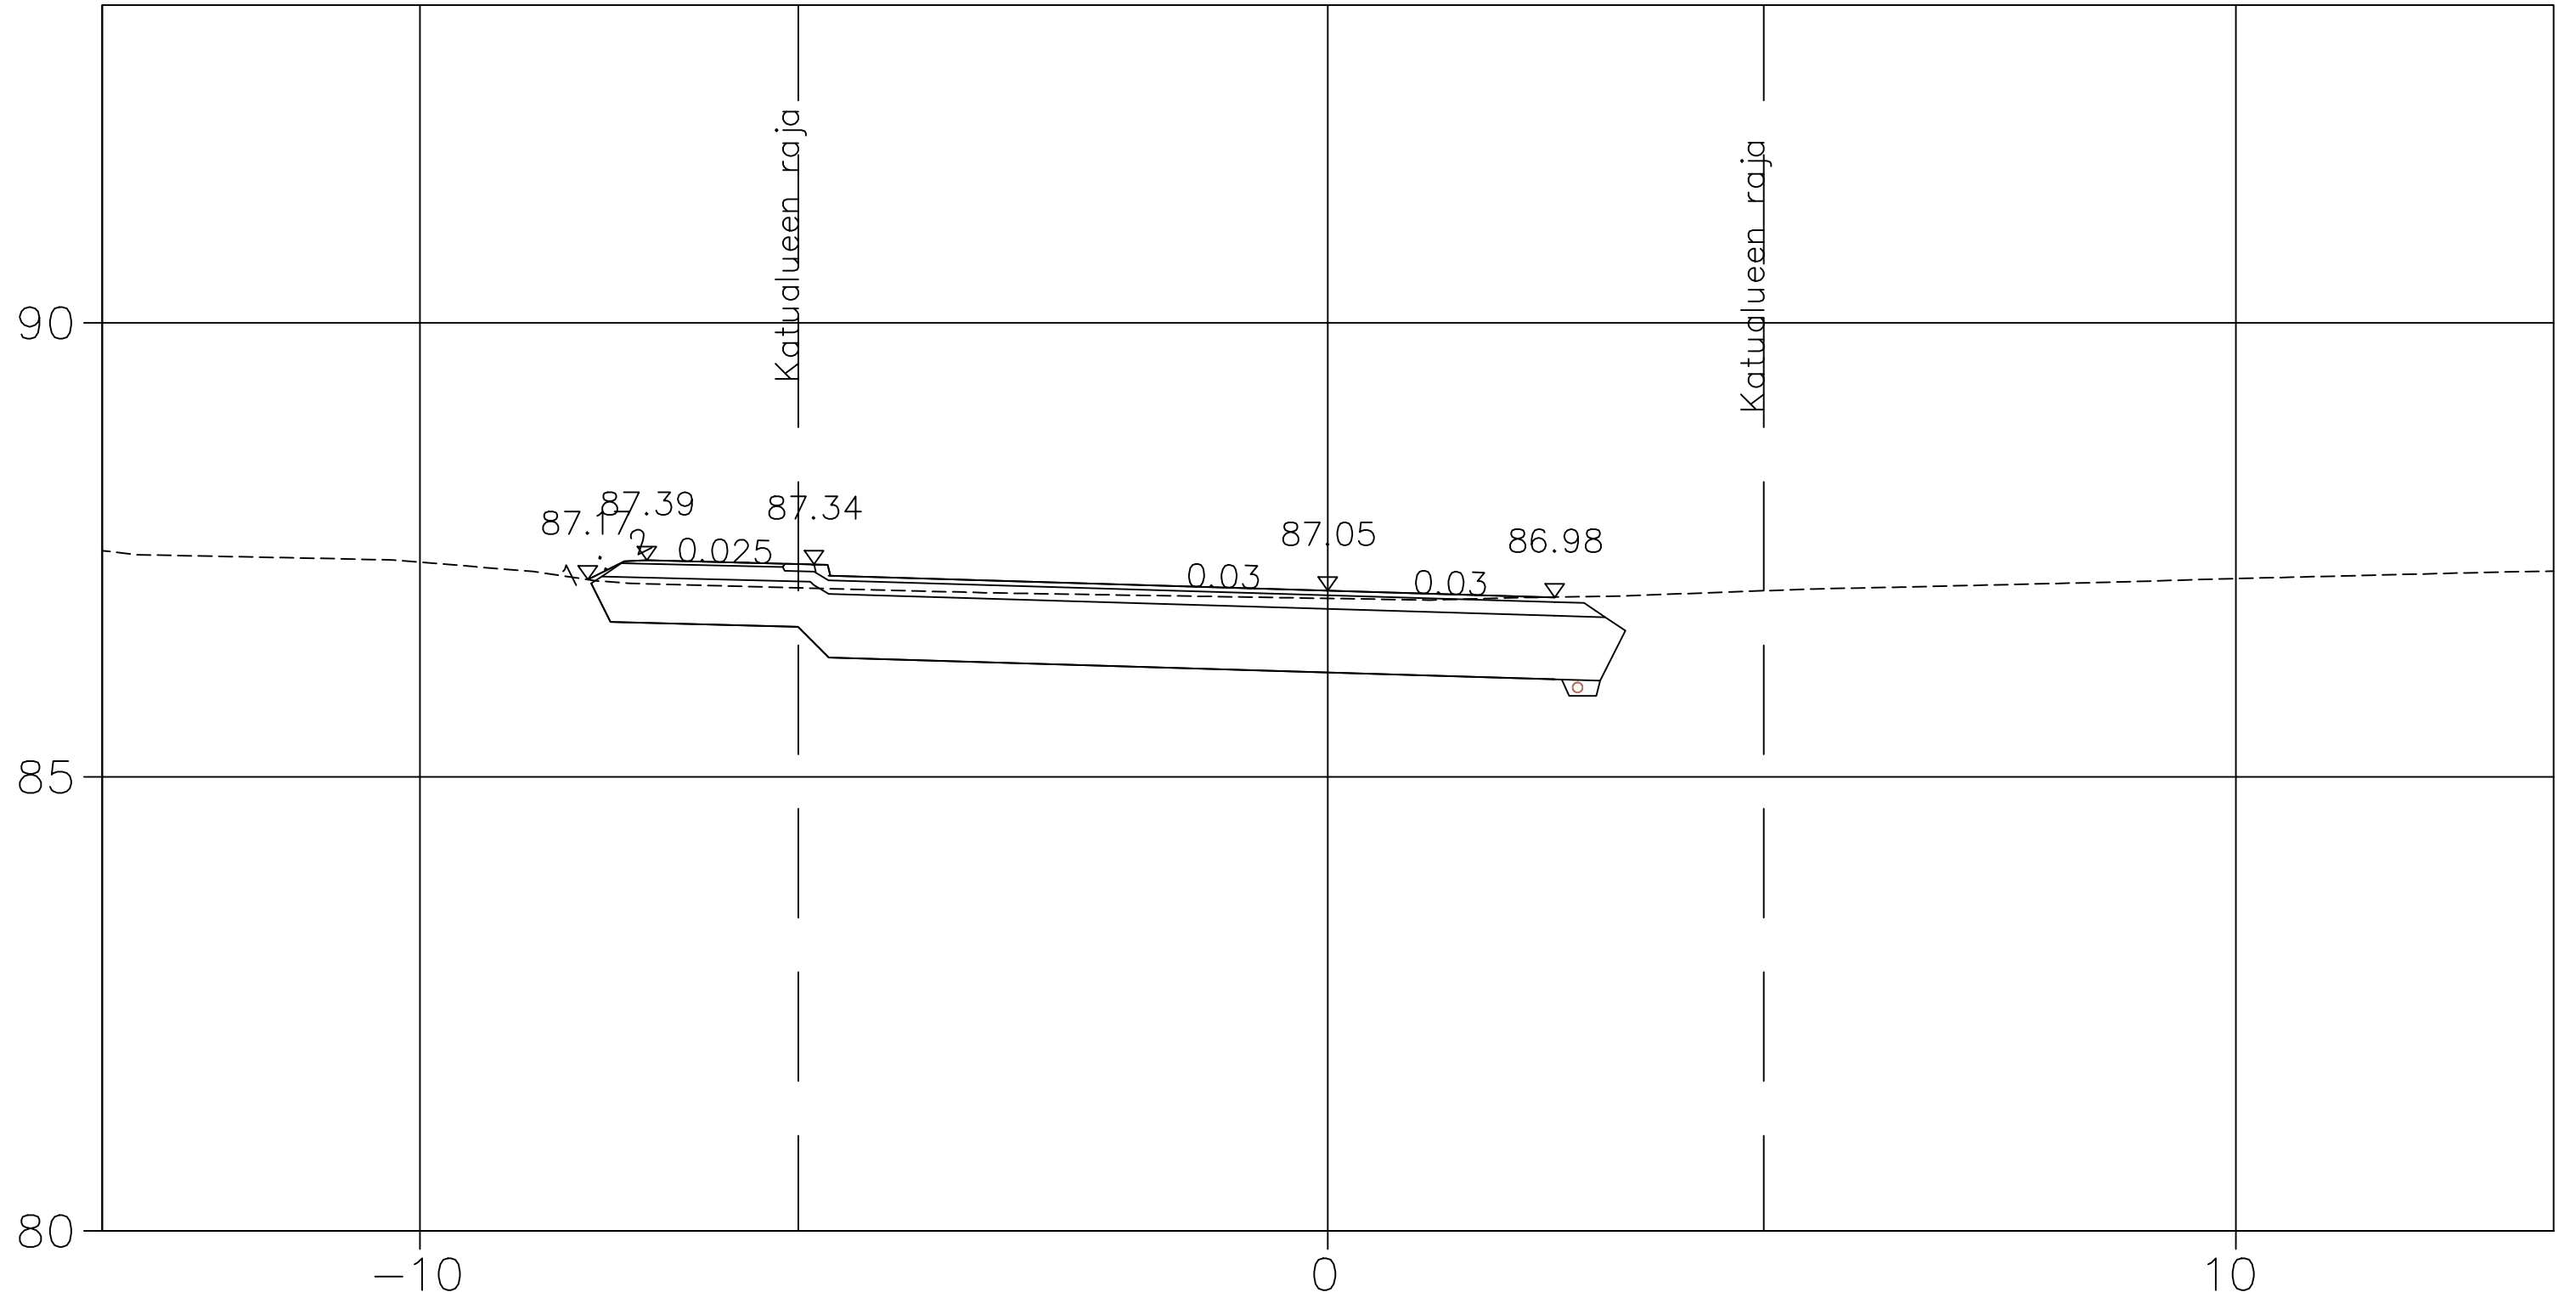

Merkki	Muutos	Pvm	Suunn.	Tark.
DESTIA A COLAS COMPANY	Hankkeen nimi: Yhtenäiskoulun saattoliikennepaikat, Vesilahti Rakennussuunnitelma			
Poikkileikkaus	K3_Mäki-Hovintie_RS	PL 40.00		
Pvm	31.05.2024	Mittakaava	1:100	Piir.nro 4-04

60.00

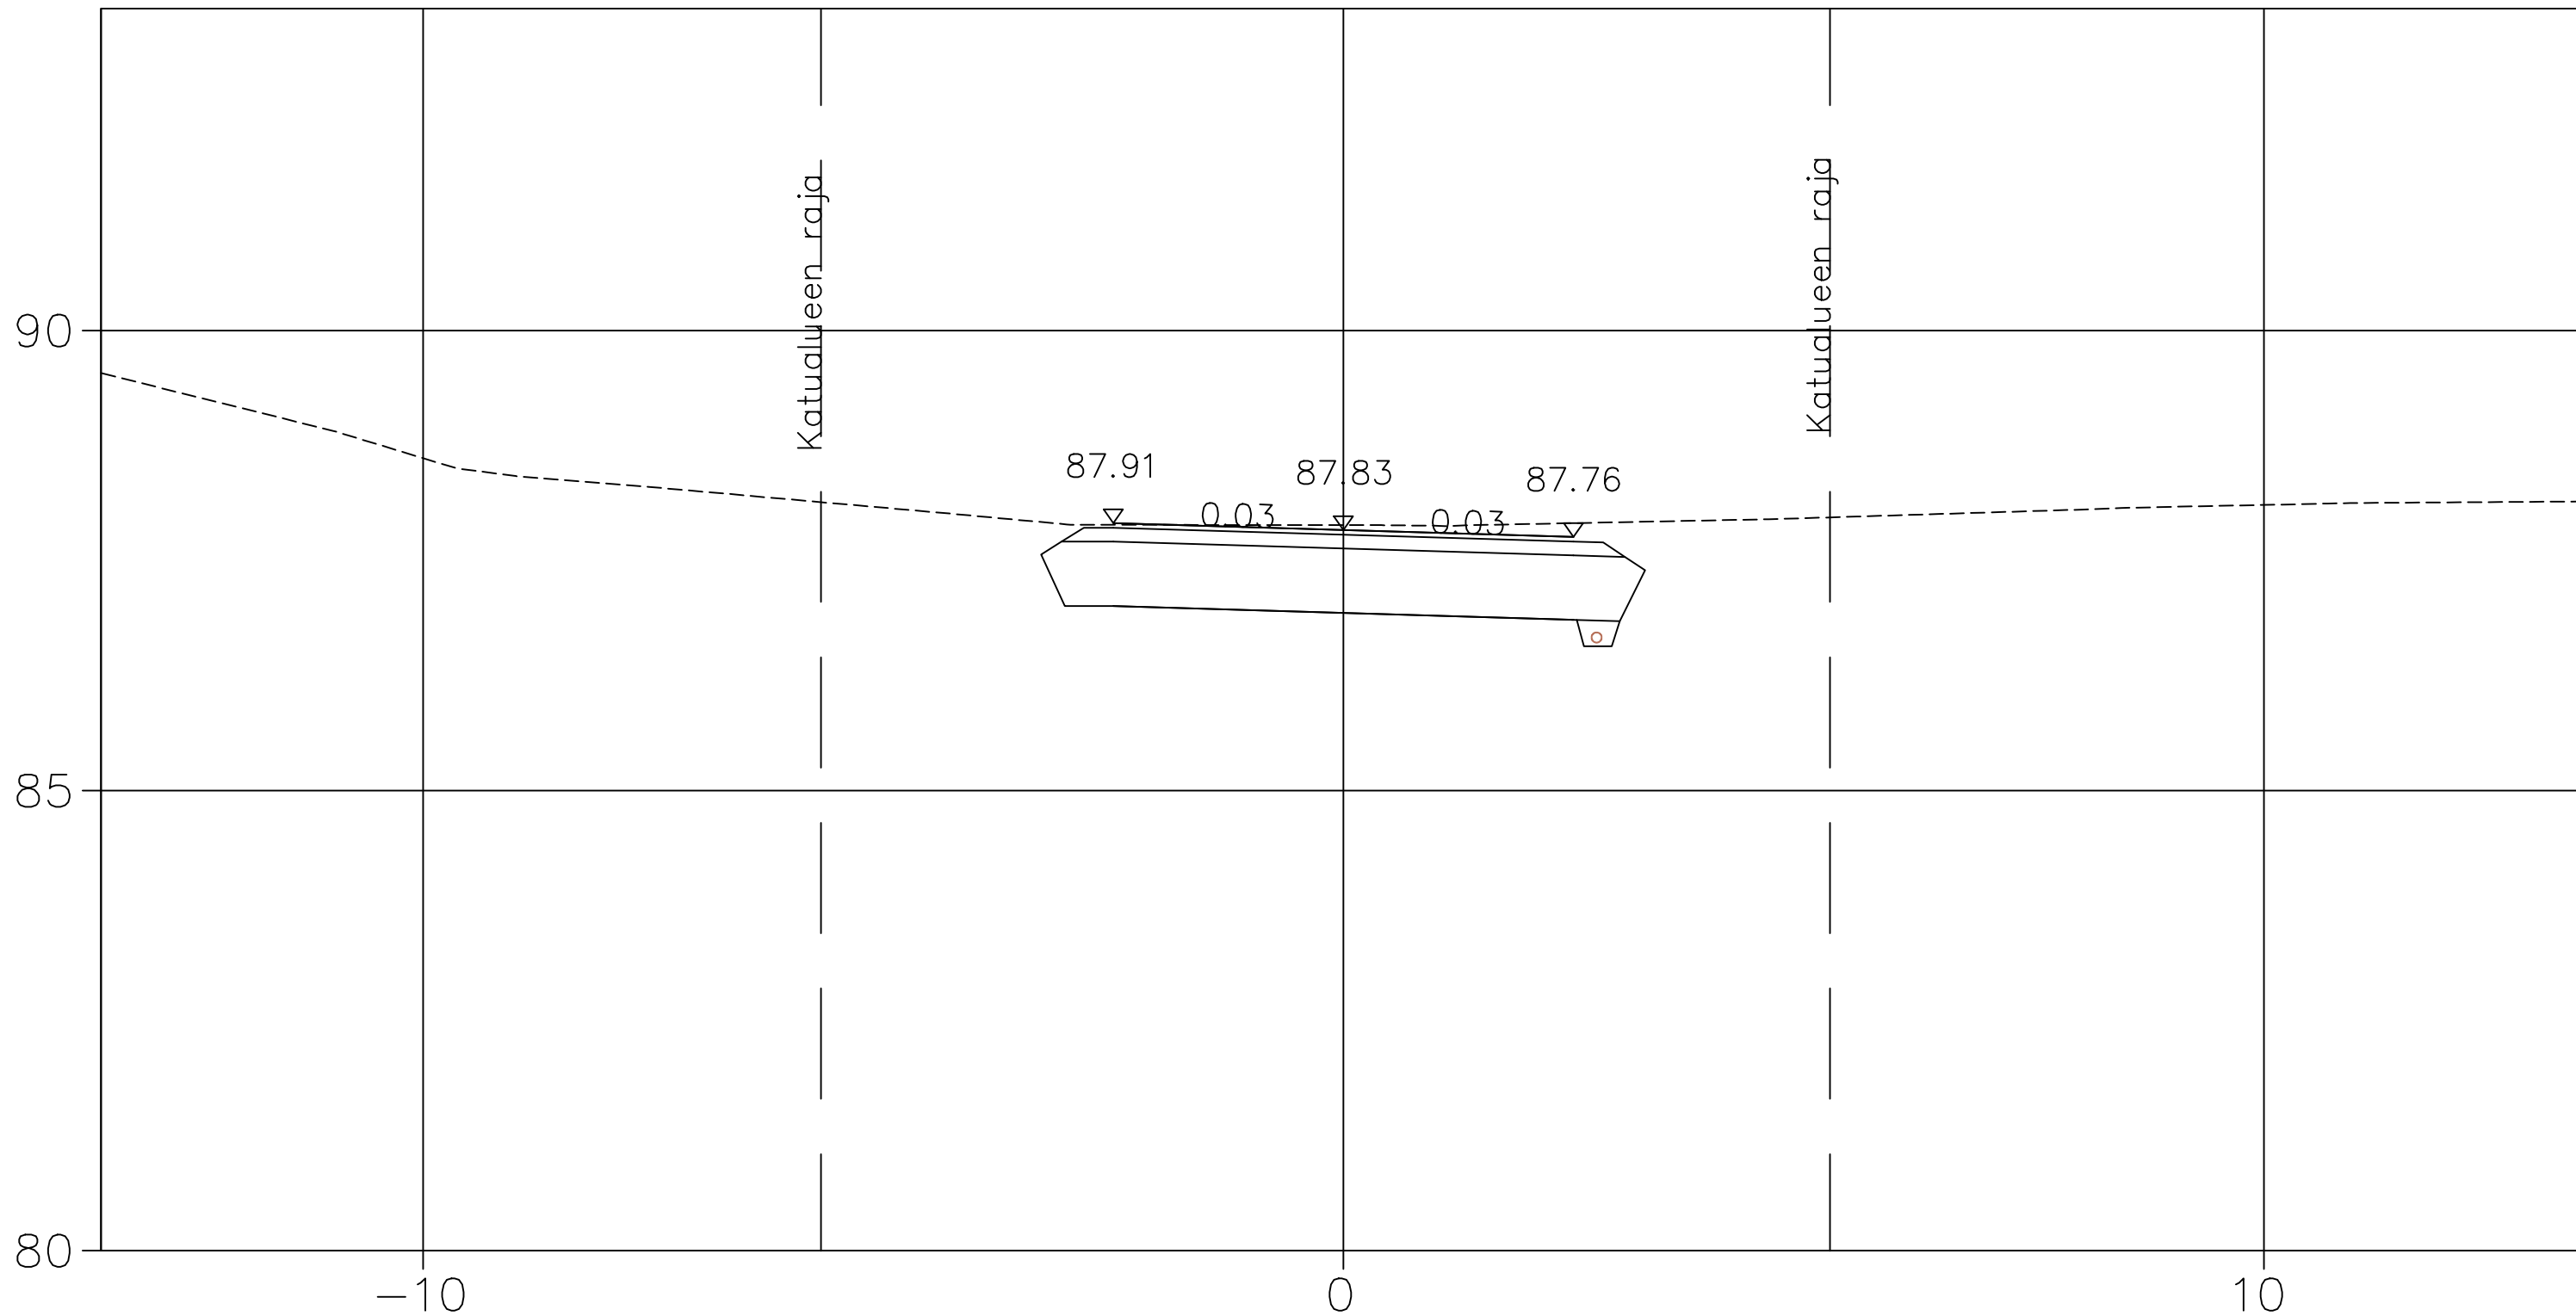

Merkki	Muutos	Pvm	Suunn.	Tark.
DESTIA A COLAS COMPANY	Hankkeen nimi: Yhtenäiskoulun saattoliikennepaikat, Vesilahti Rakennussuunnitelma			
Poikkileikkaus	K3_Mäki-Hovintie_RS	PL 60.00		
Pvm	31.05.2024	Mittakaava	1:100	Piir.nro 4-04