



KUIVATUS

vas.

oik.

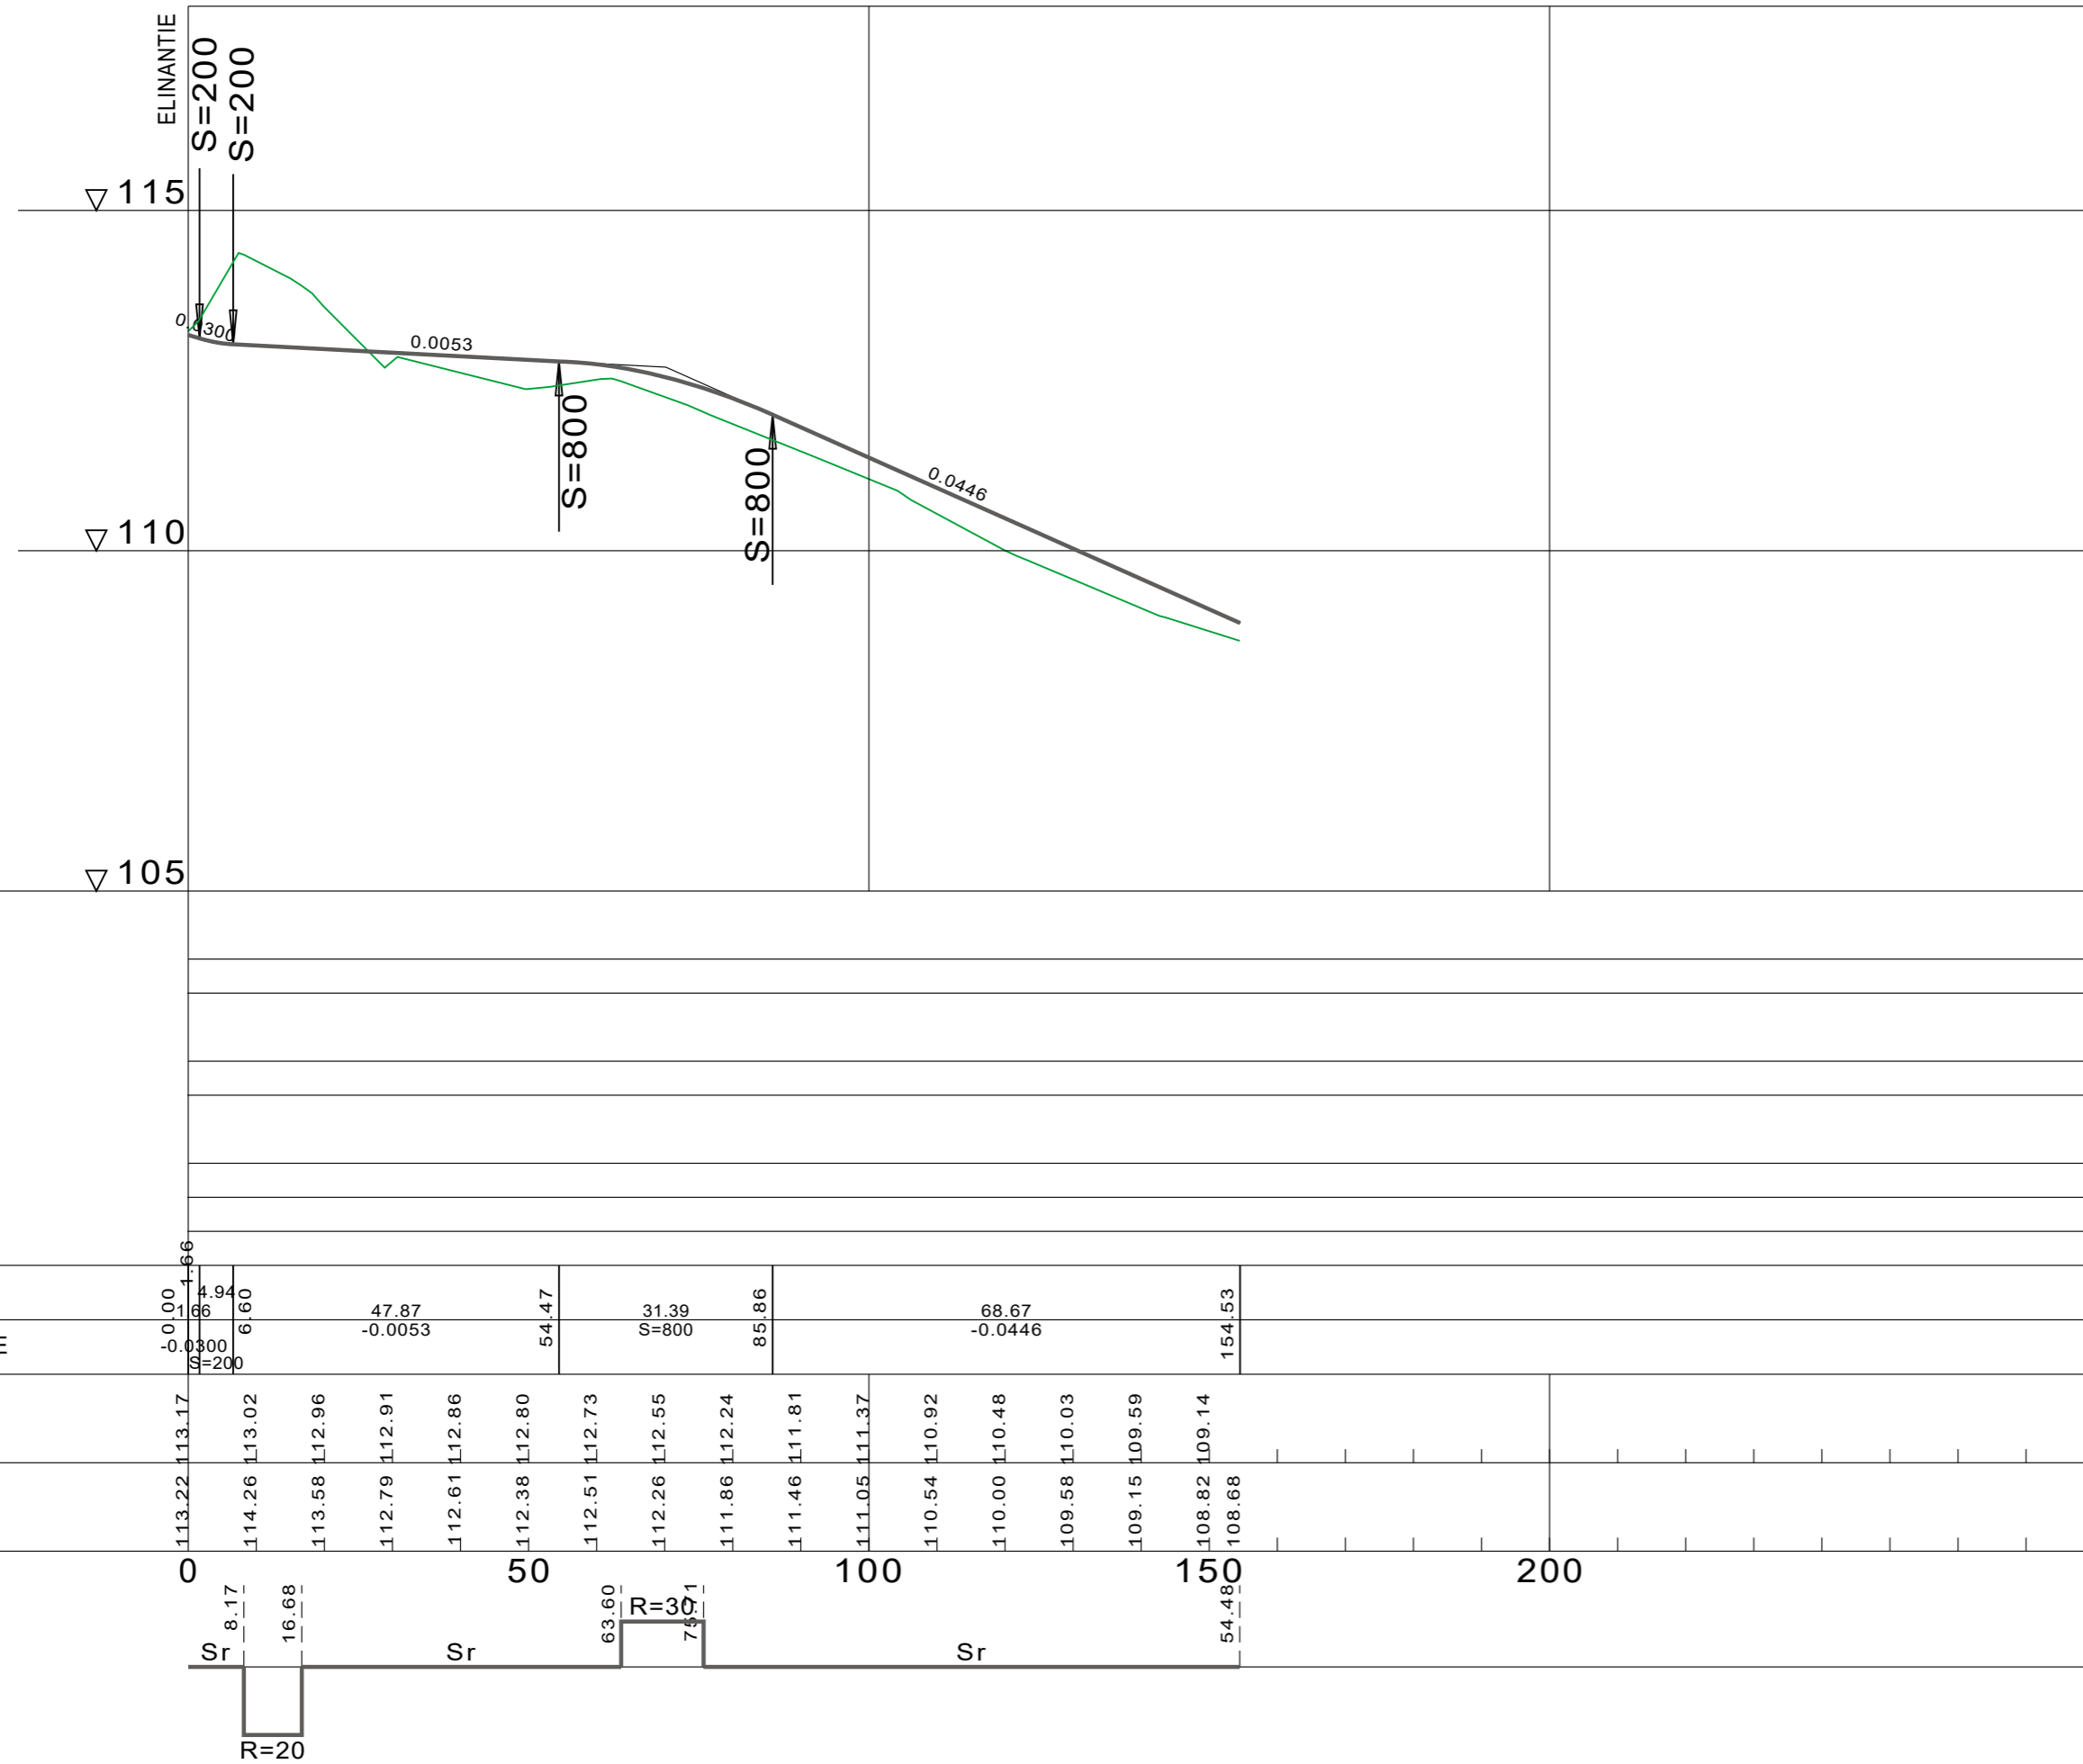

TYYPPIPOIKKILEIKKAUS PAALULTA 90  
1:100

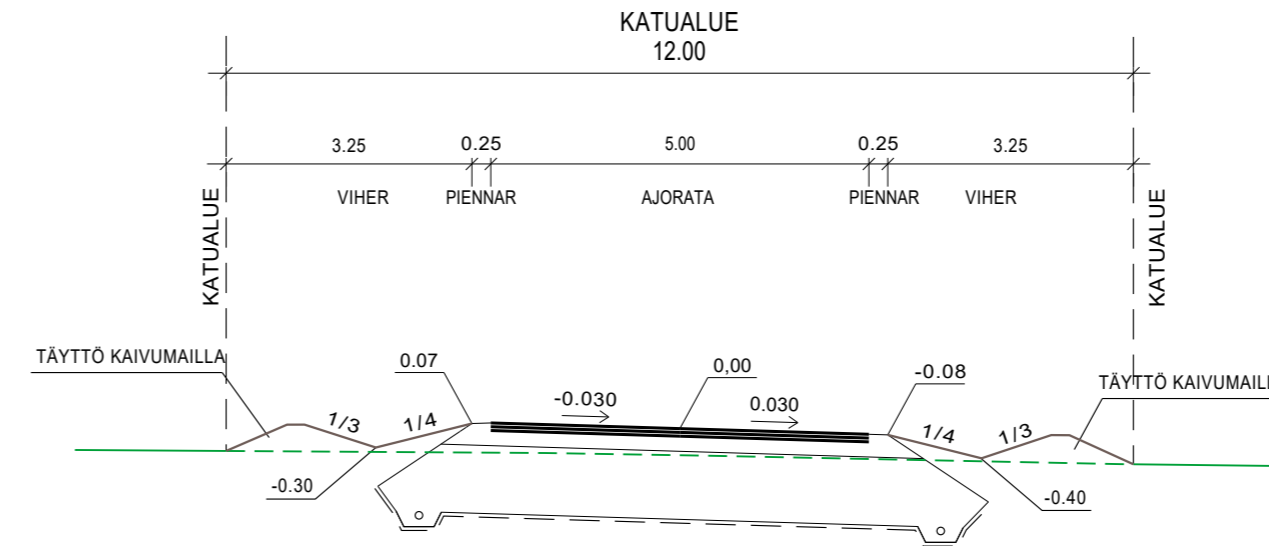

Koordinaattijärjestelmä ETRS-GK24		Korkeusjärjestelmä N2000	
KOHTEEN NIMI JA OSOITE VESILAHDEN KUNTA JÄRVENRANNAN JA SUOMELAN ASEMAKAAVA-ALUEEN KUNNALLISTEKNIikka KATUSUUNNITELMA		PIIRUSTUKSEN SISÄLTÖ PITUUSLEIKKAUS 1:1000/ 1:100 TYYPPIPOIKKILEIKKAUS 1:100 KRANSSIKUJA	
		TIEDOSTO	
SUUNN. FITEOR TARK. FIPALU HYV. FIEPPV 22.11.2024		SUUNN. ALA 25016369	TYÖ N:O 217
Sweco Finland Oy Hatanpään valtatie 11, 33100 TAMPERE		PIIR N:O 217	MUUTOS