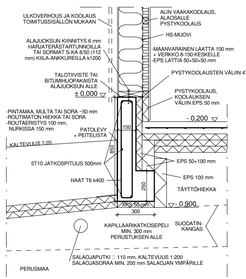

PL1

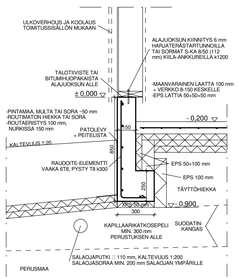

PL2

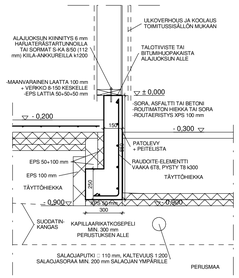

PL3

Ohjeellinen perustus- ja routasuojauskuva!
Routaeristys ja anturan leveys/perustustapa perustussuunnittelijan ohjeiden mukaan.

SALAOJAT:
Muoviputkea uponor tupla 110 mm muhvillinen, asennusluokka SN8 tai vastaava. Salaojitustyössä noudatettava RIL 126:n ohjeita.
Tarkistuskaivossa lietepesä 200 mm. Kaivot eristetään niin, että pakkasen pääsy perustuksiin estetään. Mikäli salaojat ovat <1000 mm maanpinnasta, salaojat routaeristetään 100 mm EPS-levyillä, leveys 1000 mm.

SALAOJILLE JÄRJESTETTÄVÄ TOIMINTAKOE ENNEN PEITTÄMISTÄ

BETONI: C25/30
TERÄS: B500B (A500HW)
Suojabetonietäisyys 30 mm, maata vasten valettaessa 50 mm.

TÄYTTÖTYÖT: Täytöt tehdään routimattomalla soralla tai karkealla hiekalla. Tiiveysvaatimus perustusten alaisissa täytöissä on dw>95% parannetulla Proctor-kokeella mitattuna. Muissa täytöissä dw>92%.
Routasuojaus: EPS 120 Routa
Lattiaeristys: EPS 100 Lattia

MITAT TARKISTETTAVA TYÖMAALLA!

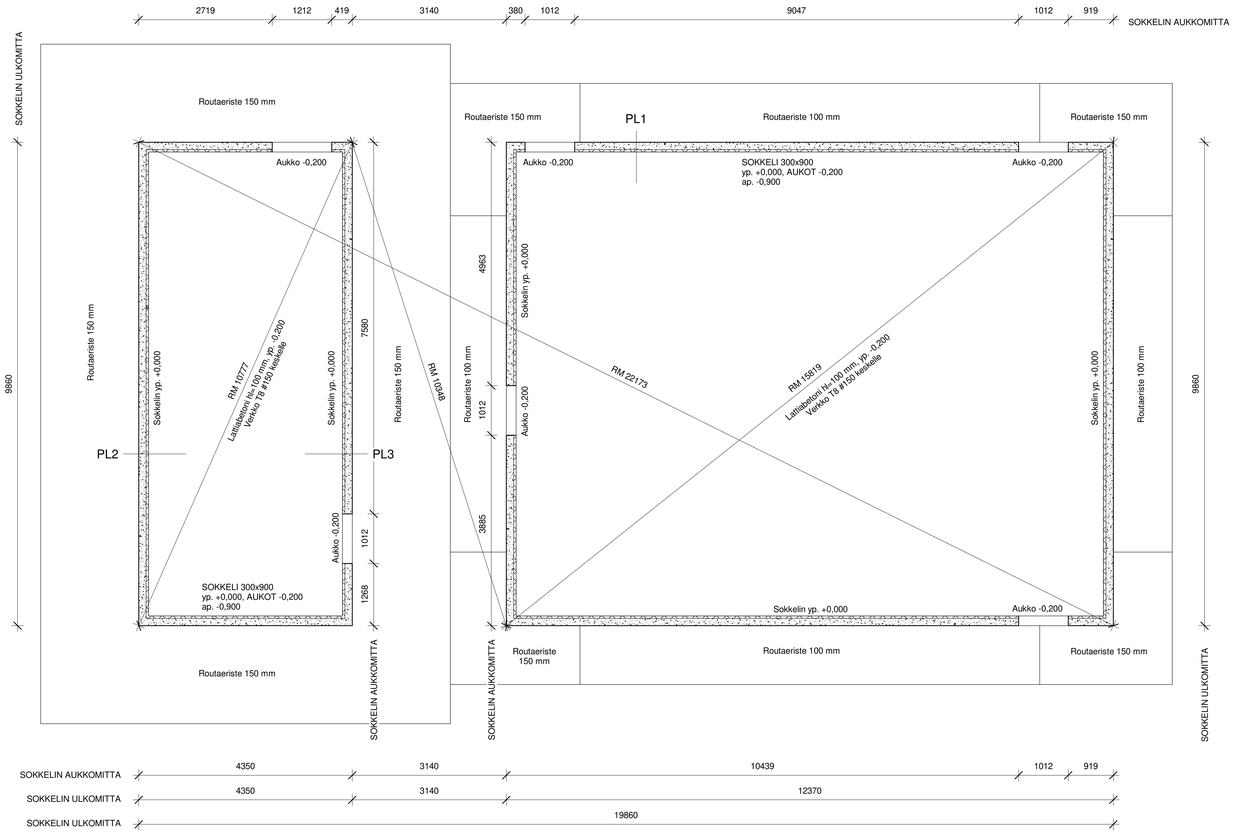

Tunnus	Muutos	Tekijä	Päiväys

Kaupunginosa / Kylä: Kirkonkylä	Kortteli / Tila: 151	Tontti / Rno: 1	Viranomaisen merkintöjä
Rakennustoimenpide: UUDISRAKENNUS			Piirustuslaji: Rakennepiirustus — Juokseva numero
Rakennuksen numero / Rakennuksen numerot / Rakennustunnus / Rakennustunnukset			
Rakennuskohde: Torikahvila, Vesilahden kunta Kesontie 3 37470 Vesilahti			Piirustuksen sisältö: Perustuksen mittapiirros Ohjeelliset perustusleikkaukset — mittakaava: 1:50 1:20
Suunnittelijan yhteystiedot: yritys, osoite ja puhelinnumero: RAKSANESSI Arkkitehtuurintie 24 C 2, 00130 RAANE, toimisto@raksaness.fi, www.raksaness.fi; SMARTIA OY Kaisaniemenkatu 1 00100 HELSINKI puh. 010 574 5900 www.smartia.fi			Työnumero — Piirustuksen tunnus: RAK1 — muutos
Suunnittelija: nimi ja tutkinto: Heidi Malinniemi, RI-opiskelija Vastuullinen suunnittelija: nimi, tutkinto, allekirjoitus ja päiväys: Paavo Pasanen, DI p. 044 9899 013 31.10.2022			Suunnittelusala — Tiedosto: RAK