


DN100  
Kaakilanmutka JVP

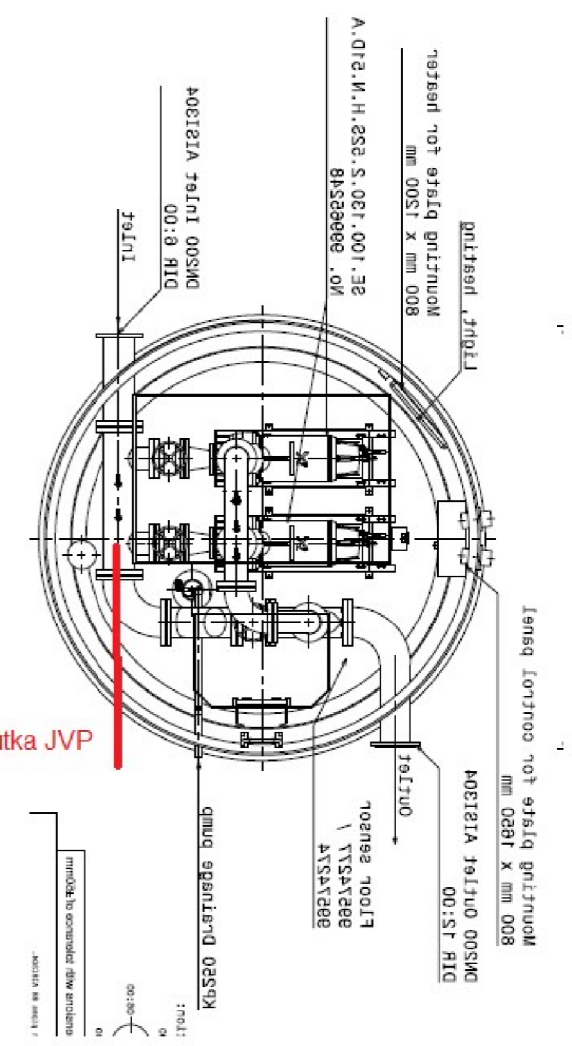

**Kaakila MEP**  
-D3000 H3000  
-Korotus Anttilan ja Kaakilanmutkan jätevesille  
-Kaakilanmutkan suuntaan magn. mittaus  
-SEG.40.15.2.50B

**Kaakilanniemi JVP**  
-aluepumppaamo tehdään nyky. säiliön sisään  
-SEG.40.15.2.50B

nyk. pju mittakaivo uusitaan  
-magn. virtausmittaus  
-possutusyhde

nyk. ylivuotokaivo siirretään/poistetaan tarvittaessa

Kalvi DN150, sijainti likimääräinen

Pumppaamon pesuhaara poistetaan

Veden mittakaivo, sijainti likimääräinen  
-D1400  
-magn. virtausmittaus  
-painemittaus

Runkoventtili  
huom. sijoittaminen pellolle, kaivoon?

 <b>LEMPÄÄLÄN VESIOY</b>		Työkohde: Kaakilanniemi MEP		Sisältö: Asemapiirros		Mittakaava: 1:200	
		Suun. Iiro Leppänen		Muutos:		Muutos pvm:	
Tark. Hyv.		Piirt. LEP.I	Piir. nro AI	Pvm 13.3.2023		Koordinaatti- ja korkeusjärjestelmä: ETRS-GK24 N2000	
Tiedostoversio: x.dgn							