



Merkki	Muutos	Pvm	Suunn.	Tark.
Hankkeen nimi				
Marintien katu- ja rakentamisuunnitelma				
Piirustuksen sisältö				
Paalukohtaiset poikkileikkaukset Marintie				
DESTIA A COLAS COMPANY		vesilahti		
Pvm 29.8.2025	Suunn. Markku Tuomisto	Pvm	Tark.	
	Proj.pääll. Markku Tuomisto		Hyv.	
Koordinaattijärjestelmä GK24 Korkeusjärjestelmä N2000		Mittakaava 1:100		Piir.nro 4-02

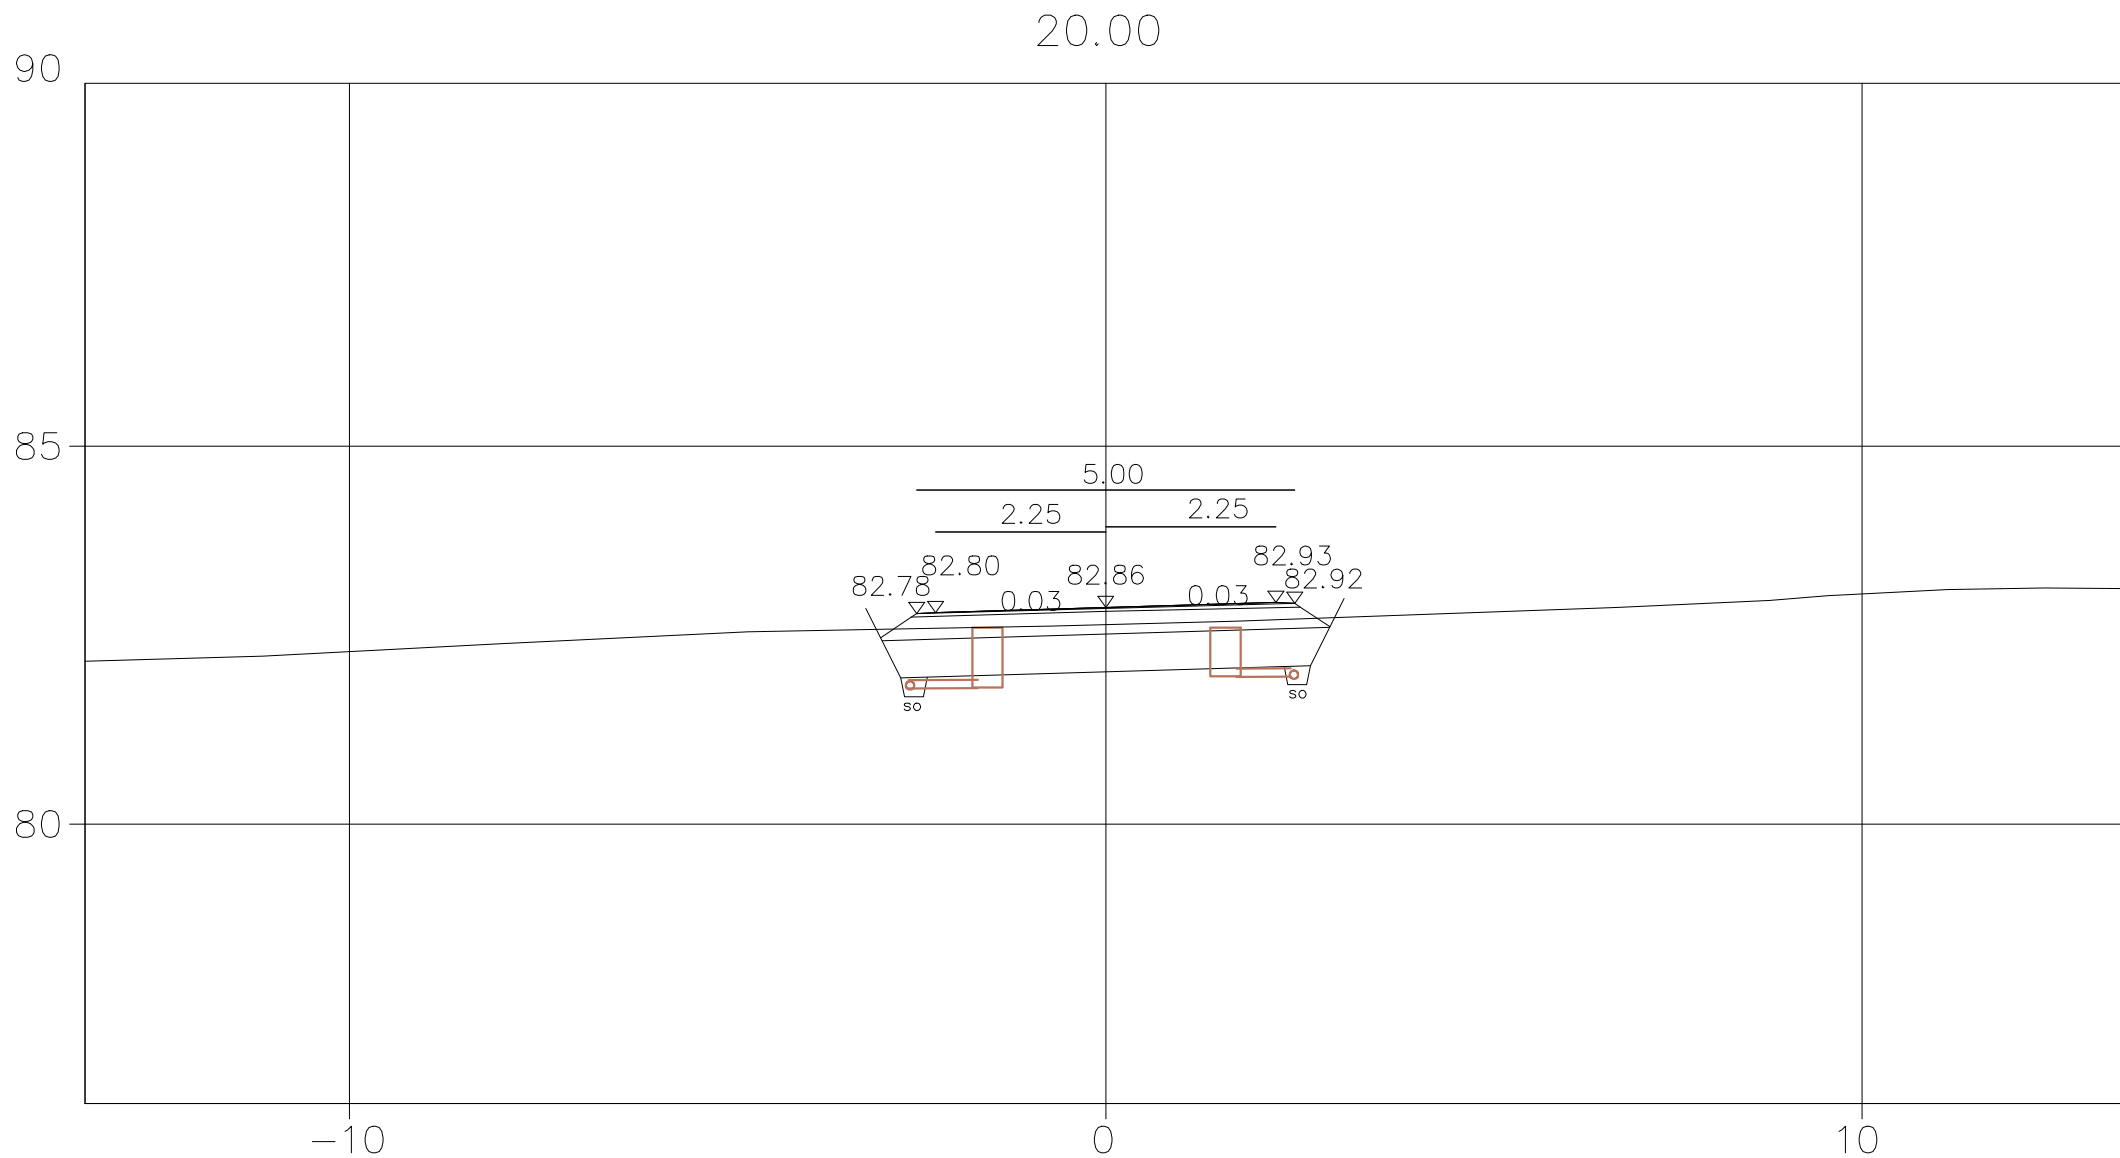

Merkki	Muutos	Pvm	Suunn.	Tark.
DESTIA		Hankkeen nimi:		
Poikkileikkaus		Marintien Katu- ja rakennussuunnitelma		
Pvm		RS_Marintie PL 20.00		
19.08.2025		Mittakaava 1:100		Piir.nro 4-02

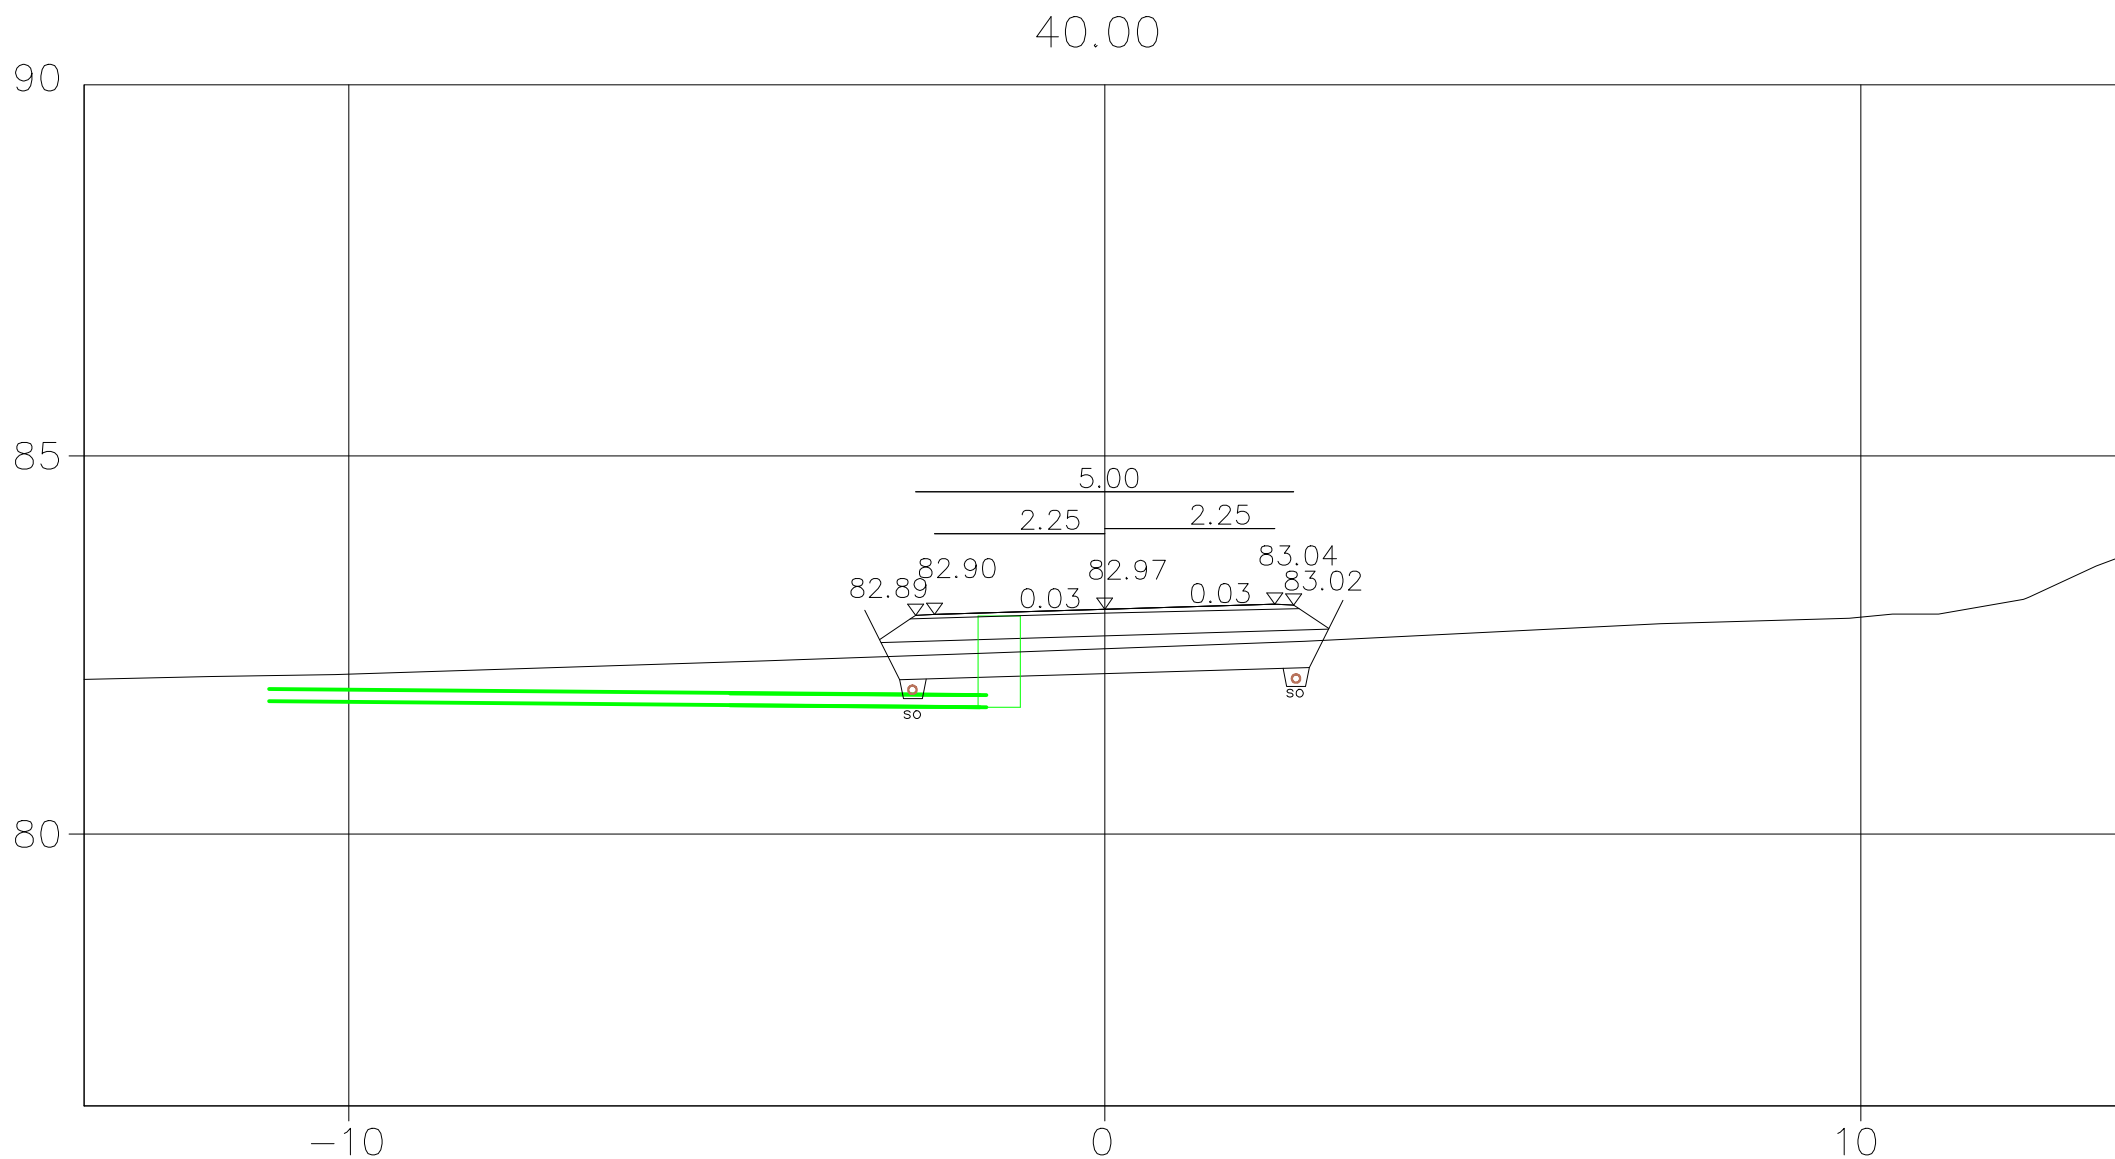

Merkki	Muutos	Pvm	Suunn.	Tark.
DESTIA		Hankkeen nimi:		
Poikkileikkaus		Marintien Katu- ja rakennussuunnitelma		
Pvm 19.08.2025		RS_Marintie		PL 40.00
Mittakaava 1:100		Piir.nro 4-02		

90 58.00

85

80

-10

0

10

Merkki	Muutos		Pvm	Suunn.	Tark.
DESTIA	Hankkeen nimi:				
	Marintien Katu– ja rakennussuunnitelma				
Poikkileikkaus	RS_Marintie		PL 58.00		
Pvm	19.08.2025	Mittakaava	1:100	Piir.nro	4–02