



RIMMINTIE
Tyypipoikkileikkaus 1:100

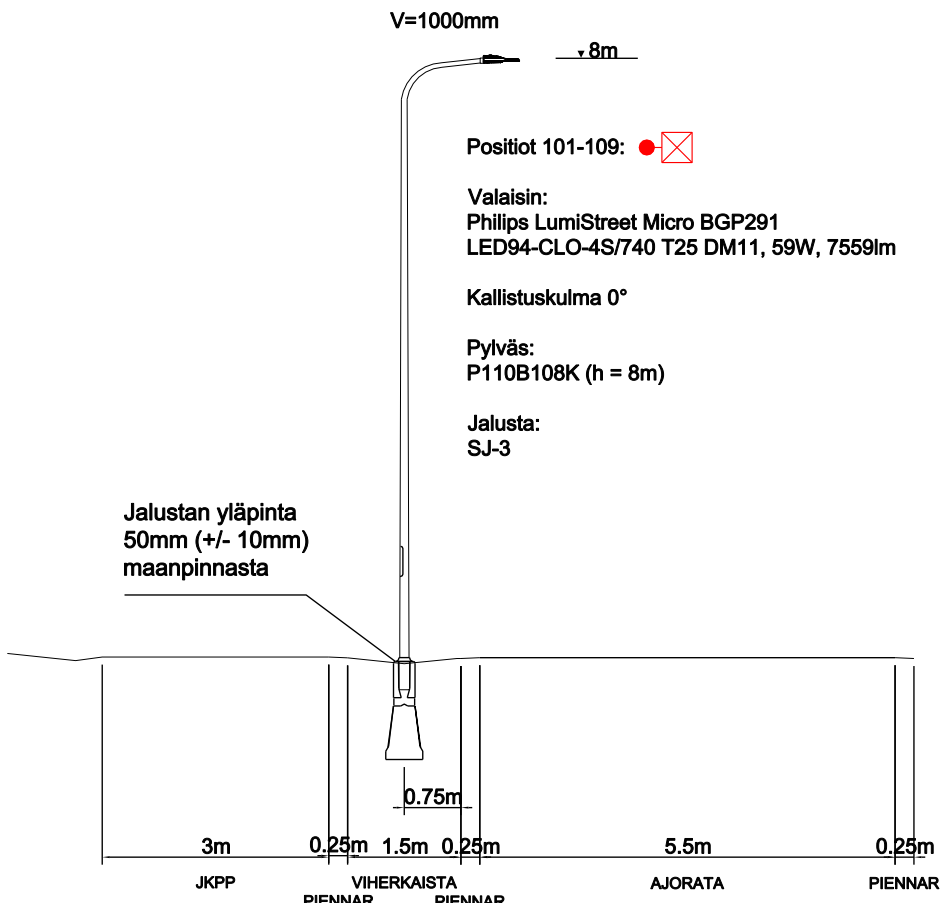

TAKAHAANTIE, VANAMOKUJJA JA KUMINATIE
Tyypipoikkileikkaus 1:100

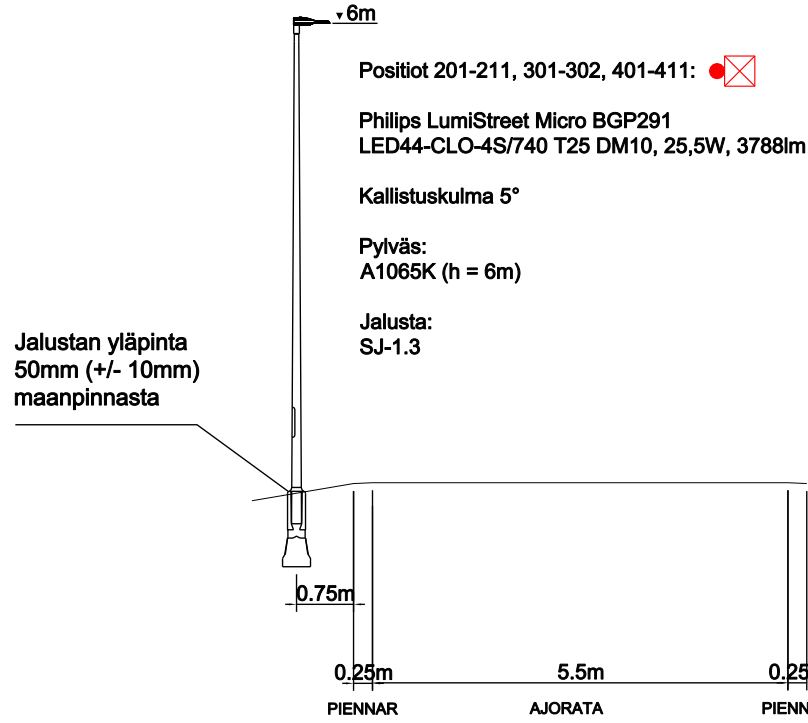

Merkintöjen selitykset

- Maadoituselektrodi, Cu16mm², 25m
- XXX
Lx Uusi metallipylväs
Uusi LED-valaisin
Pylväsnumero ja vaihe
- XXX
Lx Uusi varreton metallipylväs
Uusi LED-valaisin
Pylväsnumero ja vaihe
- XXX
Uusi puupylväs
Nyk. siirretty LED-valaisin ja varsi
Pylväsnumero
- Nxx Nykyinen pylväs ja valaisin

- Uusi maakaapeli asennettuna
TEL110-B suojaputkeen
- Nykyinen maakaapeli
- Uusi ilmaakaapeli AMKA 3x25+35
- Nykyinen ilmaakaapeli
- Uusi maakaapeli asennettuna
alitukseen TEL110-A
- Uusi ulkovalaistuskeskus
- Uusi harus

Pylvään sijainti ohjeellinen. Tarkka sijainti tarkistettava kentällä.

Uudet maakaapelit keskuselta KVK Rimmintie ryhmät 1 ja 2 nostetaan uudelle pylväälle 501. Pylväälle 501 asennetaan uusi harus. Kaapelit suojataan 2m korkeudelta ja kytketään AMKA-linjoihin. Pylvään 501 valaisin kytketään ryhmään 1. Nykyiset jakorajat tulee tarkastaa kentällä.

KVK Rimmintie, R2
AMKA 3x25+35

KVK Rimmintie, R2
AMCMK 3x35+16

Alituspukien sijainti ohjeellinen. Alueella on muiden toimijoiden kaapeleita, putkia ja rakenteita, ja työn edetessä urakoitsijan on huolehdittava siitä, että kaapeleita ei vahingoiteta.

Pylvään sijainti ohjeellinen. Tarkka sijainti tarkistettava kentällä.

KVK Rimmintie, R1
AMKA 3x25+35

KVK Rimmintie, R1
AMCMK 3x35+16

Nyk. Koskenkylätien pylväs ja ulkovalaistuskeskus puretaan. Keskus uusitaan maassa seisovaksi keskuksiksi. Nyk. liittymäkaapeli muuntamolta käännetään uudelle keskukselle KVK Rimmintie. Liittymäkaapeli ja liittymäpiste varmistettava Elenialta. Purettavan pylvään valaisin ja valaisinvarsi siirretään uudelle pylväälle 501.

Ulkovaistuskeskus
maadoitus Cu25mm²
4xTEL110A
3xTEL110A VARALLA

KVK Rimmintie, R4
AXMK 4x25 S

KVK Rimmintie, R3
AMCMK 3x35+16

Uusi maakaapeli keskuselta KVK Rimmintie ryhmä 3 nostetaan nykyiselle pylväälle N3. Pylväälle N3 asennetaan uusi harus. Kaapeli suojataan 2m korkeudelta ja kytketään AMKA-linjaan.

KVK Rimmintie, Ryhmä 4	
Pylvään numero	411
Ik laskennallinen	75A
Jännitehäviö lask.	0,4%
Ik mitattu	
Jännitehäviö mit.	

Merkki / Pvm	Muutos	Suunn.	Tark.
Hankkeen nimi	Vesilahden kunta Kalalahti asemakaava-alueen valaistussuunnitelu		
Piirustuksen sisältö	Suunnitelmakartta Katuvalaistus		
NODEON		vesilahti	
Pvm 16.12.2025	V.Vesalainen M.Vilpponen	Pvm	
Koordinaattijärjestelmä Korkeusjärjestelmä	ETRS-GK24 N2000	Mittakaava 1:1000	Piir.nro R17/1