



Pohja 1 : 50




Julkisivu kaakkoon
1 : 50

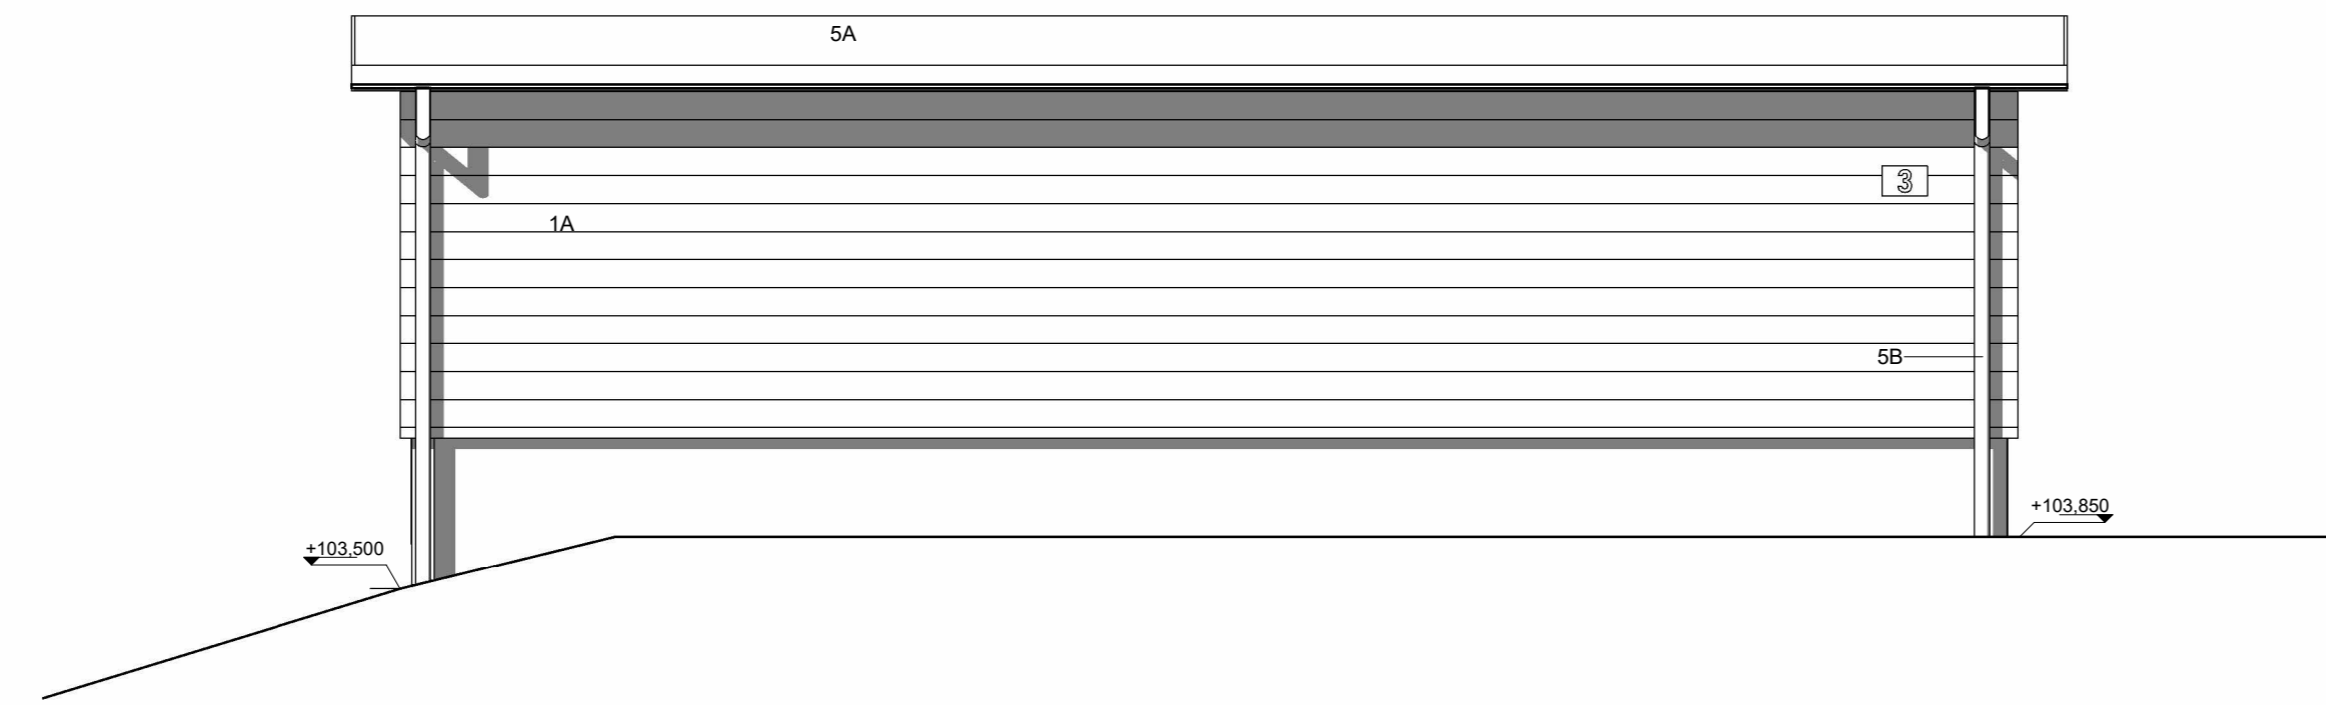


Julkisivu luoteeseen
1 : 50

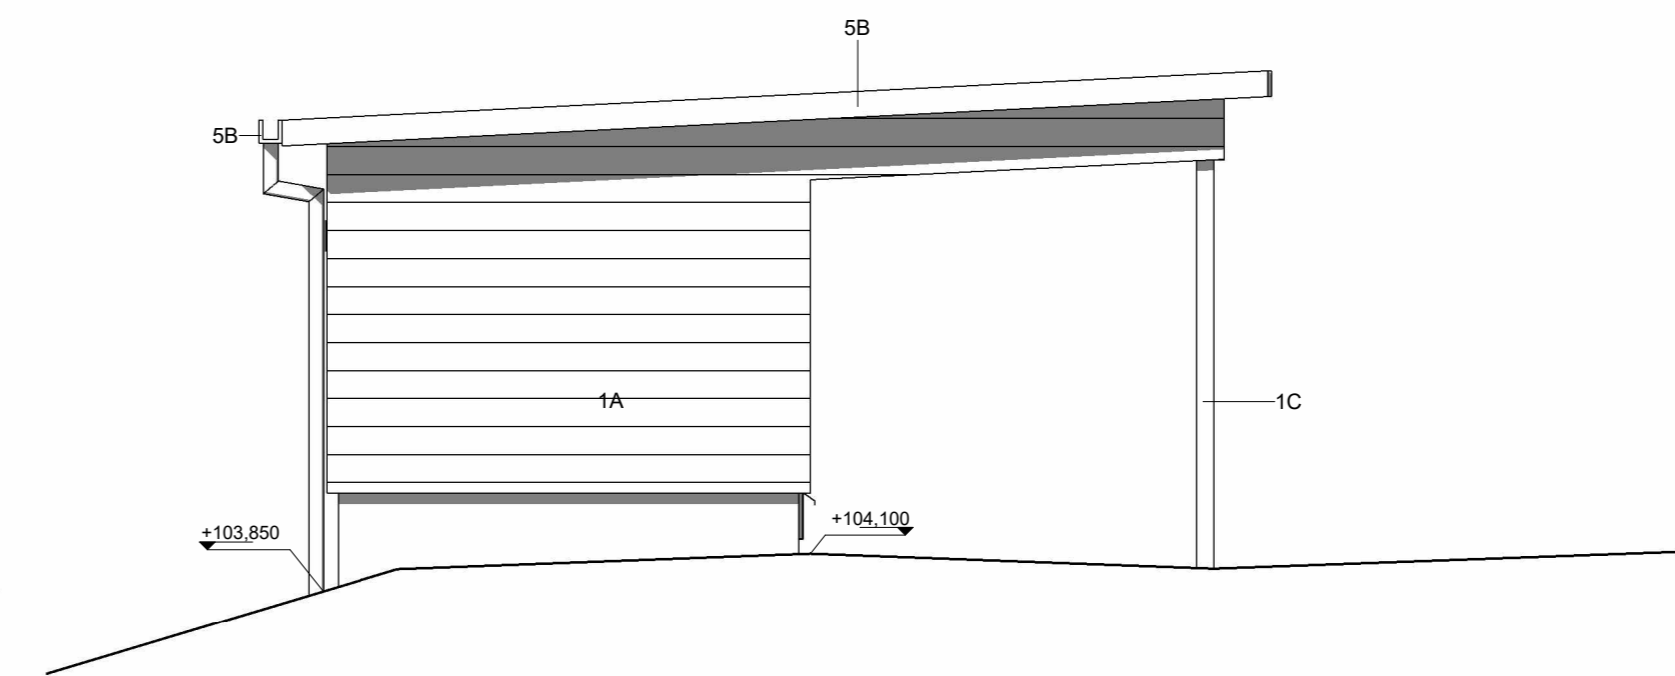

Julkisivu koilliseen
1 : 50

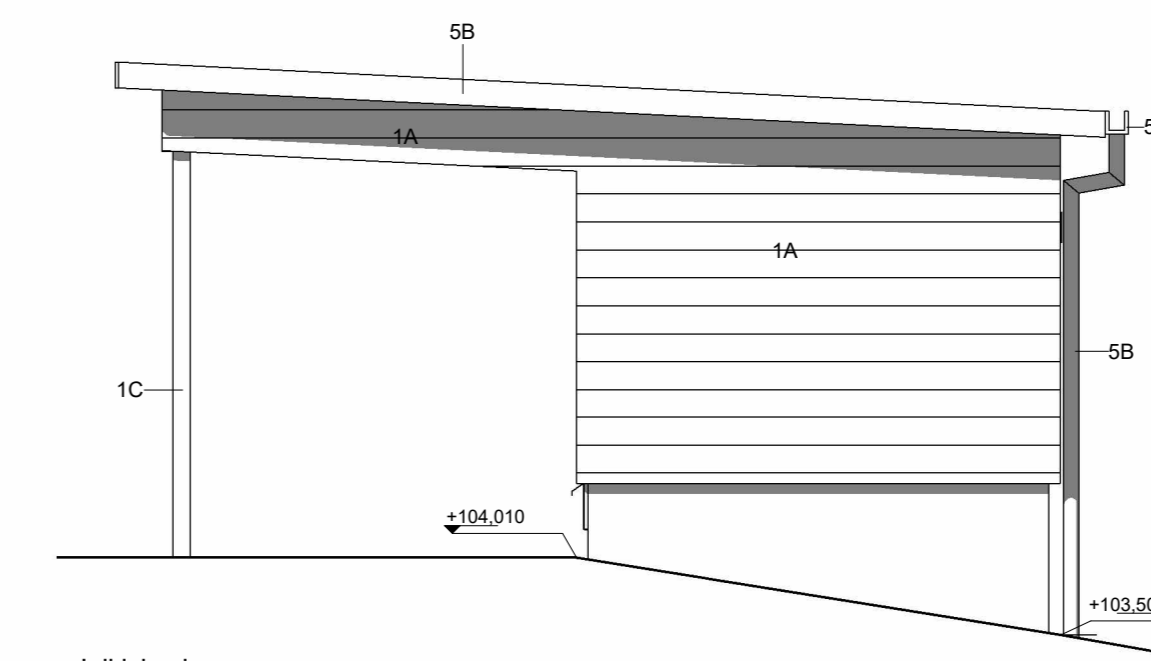

Julkisivu lounaaseen
1 : 50

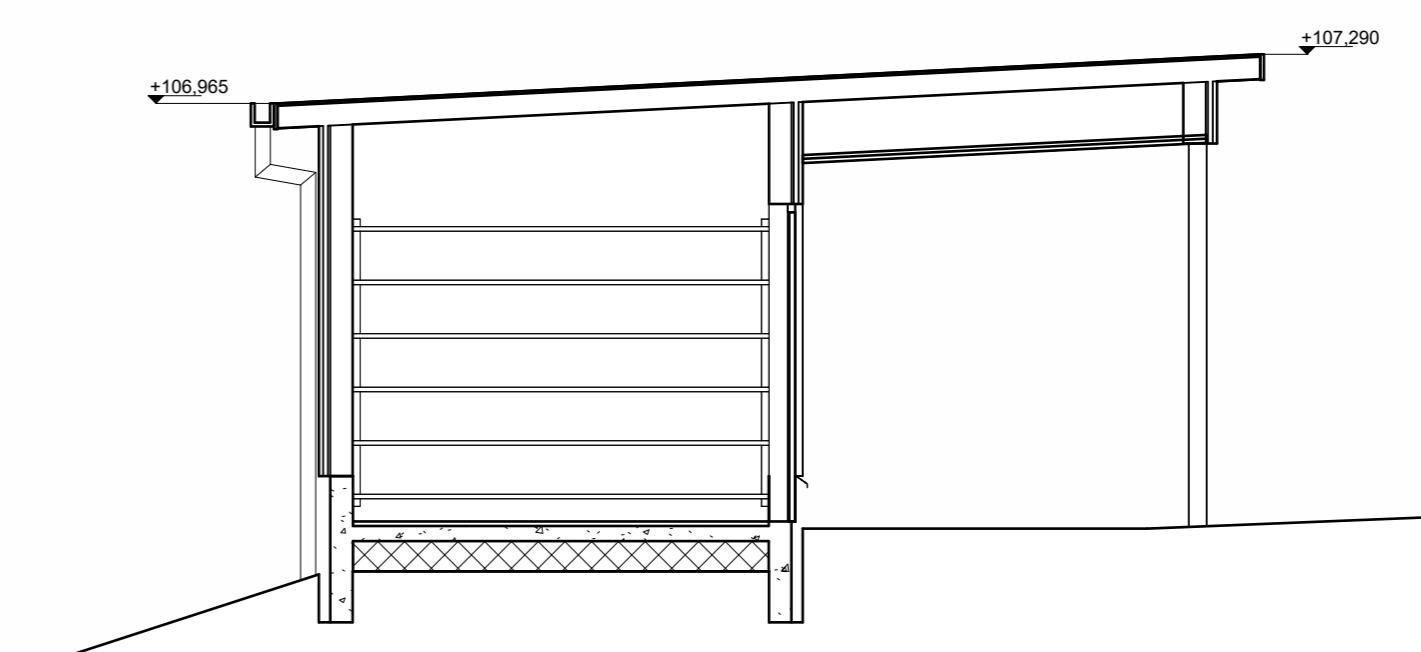

Materiaalit

1 Pääjulkisivumateriaalit

- 1A Vaakapanelointi, kuultokäsittely tumma, Teknos T8026
- 1B Vaakapanelointi, kuultokäsittely vaalea, Teknos T8019
- 1C Puu, kuultokäsittely tumma, Teknos T8026
- 1D Betoni, vaaleanharmaa

2 Ikkunalasitukset

- 2A Lasi, kirkas

3 Ikkunat ja ovet

- 3A Puitteet, polttomaalattu alumiini RAL7033 Sementinharmaa
- 3B Vesipellit, RR11 vihreä
- 3C Smyyglaudat, kuultokäsittely tumma, Teknos T8026
- 3D Smyyglaudat, kuultokäsittely vaalea, Teknos T8019

4 Julkisivun lisäosat

- 4A Kaiteet ja käsiohteet, polttomaalattu alumiini RAL7033 Sementinharmaa
- 4B Talotikkaat, polttomaalattu alumiini RAL7033 Sementinharmaa

5 Vesikatto ja pellitykset

- 5A Vesikatto, Bitumikermikate, musta
- 5B Syöksytorvet, vesikourut ja pellitykset, RR11 vihreä

Muutos	Pvm	Kuvaus	Tekijä
--------	-----	--------	--------

K.O.SA	KORTTELITILA	TONTTI/RNo	KÄYTETTY KORKEUSJÄRJESTELMÄ	N2000
438	1	74	VIRANOMAISMERKINNÄT	

RAKENNUSTOIMENPIDE	PIIRUSTUSLAJI
Uudisrakennus	PÄÄPIIRUSTUS

PÄIVÄYS
31.10.2024

Suomen päiväkotii	PIIRUSTUKSEN SISÄLTÖ	MITTAKAAVAT
Elinantie 4 / Vaskitie 3	Ulkovälinevarasto	1 : 50

37470 Vesilähti
Vesilahden kunta

bst <small>suomen päiväkotii</small> <small>SATAKUNNANKATU 18, 33210 TAMPERE</small> <small>PUH 010 439 7500</small>	Merja Kiviranta Arkkitehti SAFÄ	SUUNNALLA AR	TYÖ No 06035	PIIR No 006 102
		SLE PIIRTAJA	<small>06035_Suomen päiväkotii_Centra2025.rvt</small>	