PL 0-230

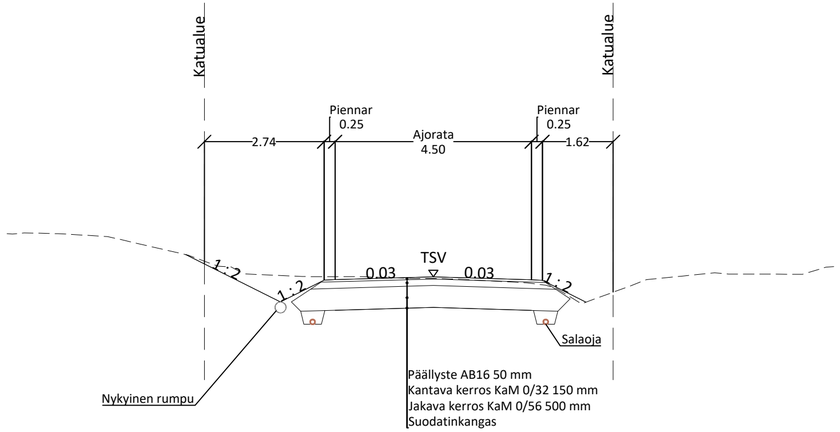

PL 230-355

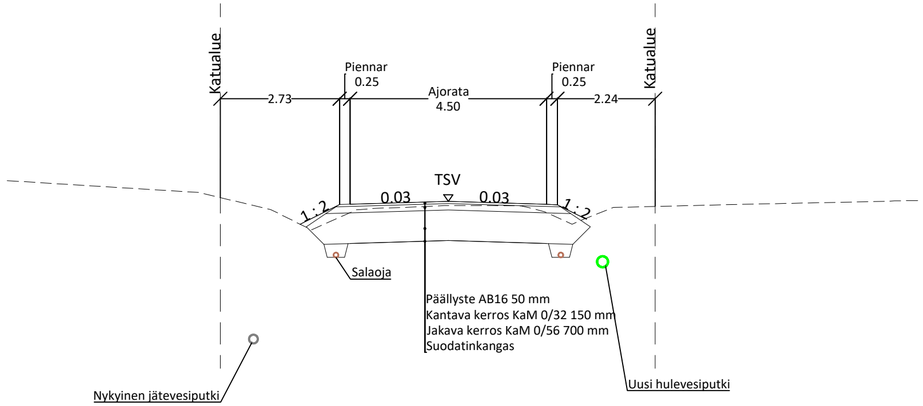

Merkki	Muutos	Pvm	Suunn.	Tark.

Hankkeen nimi

Kuuliantien kadun saneeraussuunnittelu
Katusuunnitelma

Piirustuksen sisältö

Tyyppipoikkileikkaukset

DESTIA
A COLAS COMPANY

Vesilahden kunta

Pvm 31.5.2023	Suunn. V. Tulkki	Pvm	Tark.
	Proj.pääll. I. Miekka		Hyv.

Koordinaattijärjestelmä GK24
Korkeusjärjestelmä N2000

Mittakaava 1:100

Piir.nro 2-01