

922 - 416 - 1 - 37

P



## KIINTEISTÖN TIEDOT

TONTIN PINTA-ALA	2500 m <sup>2</sup>
KERROSLUKU	1
KAAVATILANNE	RANTAOSAYLEISKAAVA
RAKENNUSOIKEUS	105+s25+t20+v15

## OLEMASSA OLEVAT RAKENNUKSET / KERROSALA

	KERROSALA	K:ALA 250mm	HUONEISTOALA	KOKONAISALA	TILAVUUS
VAPAA-AJAN ASUNTO	42 k-m <sup>2</sup>				
TALOUSRAKENNUS	15 k-m <sup>2</sup>				
SAUNARAKENNUS	6 k-m <sup>2</sup>				

## PURETTAVAT RAKENNUKSET / KERROSALA

	KERROSALA	K:ALA 250mm	HUONEISTOALA	KOKONAISALA	TILAVUUS
VAPAA-AJAN ASUNTO	42 k-m <sup>2</sup>				

## RAKENNETTAVAT RAKENNUKSET / KERROSALA

	KERROSALA	K:ALA 250mm	HUONEISTOALA	KOKONAISALA	TILAVUUS
VAPAA-AJAN ASUNTO	105 k-m <sup>2</sup>	60 k-m <sup>2</sup>		60 m <sup>2</sup>	

## RAKENTAMISEN JÄLKEEN KÄYTETTY RAKENNUSOIKEUS (250 mm ULKOSEINÄRAKENTEELLA)

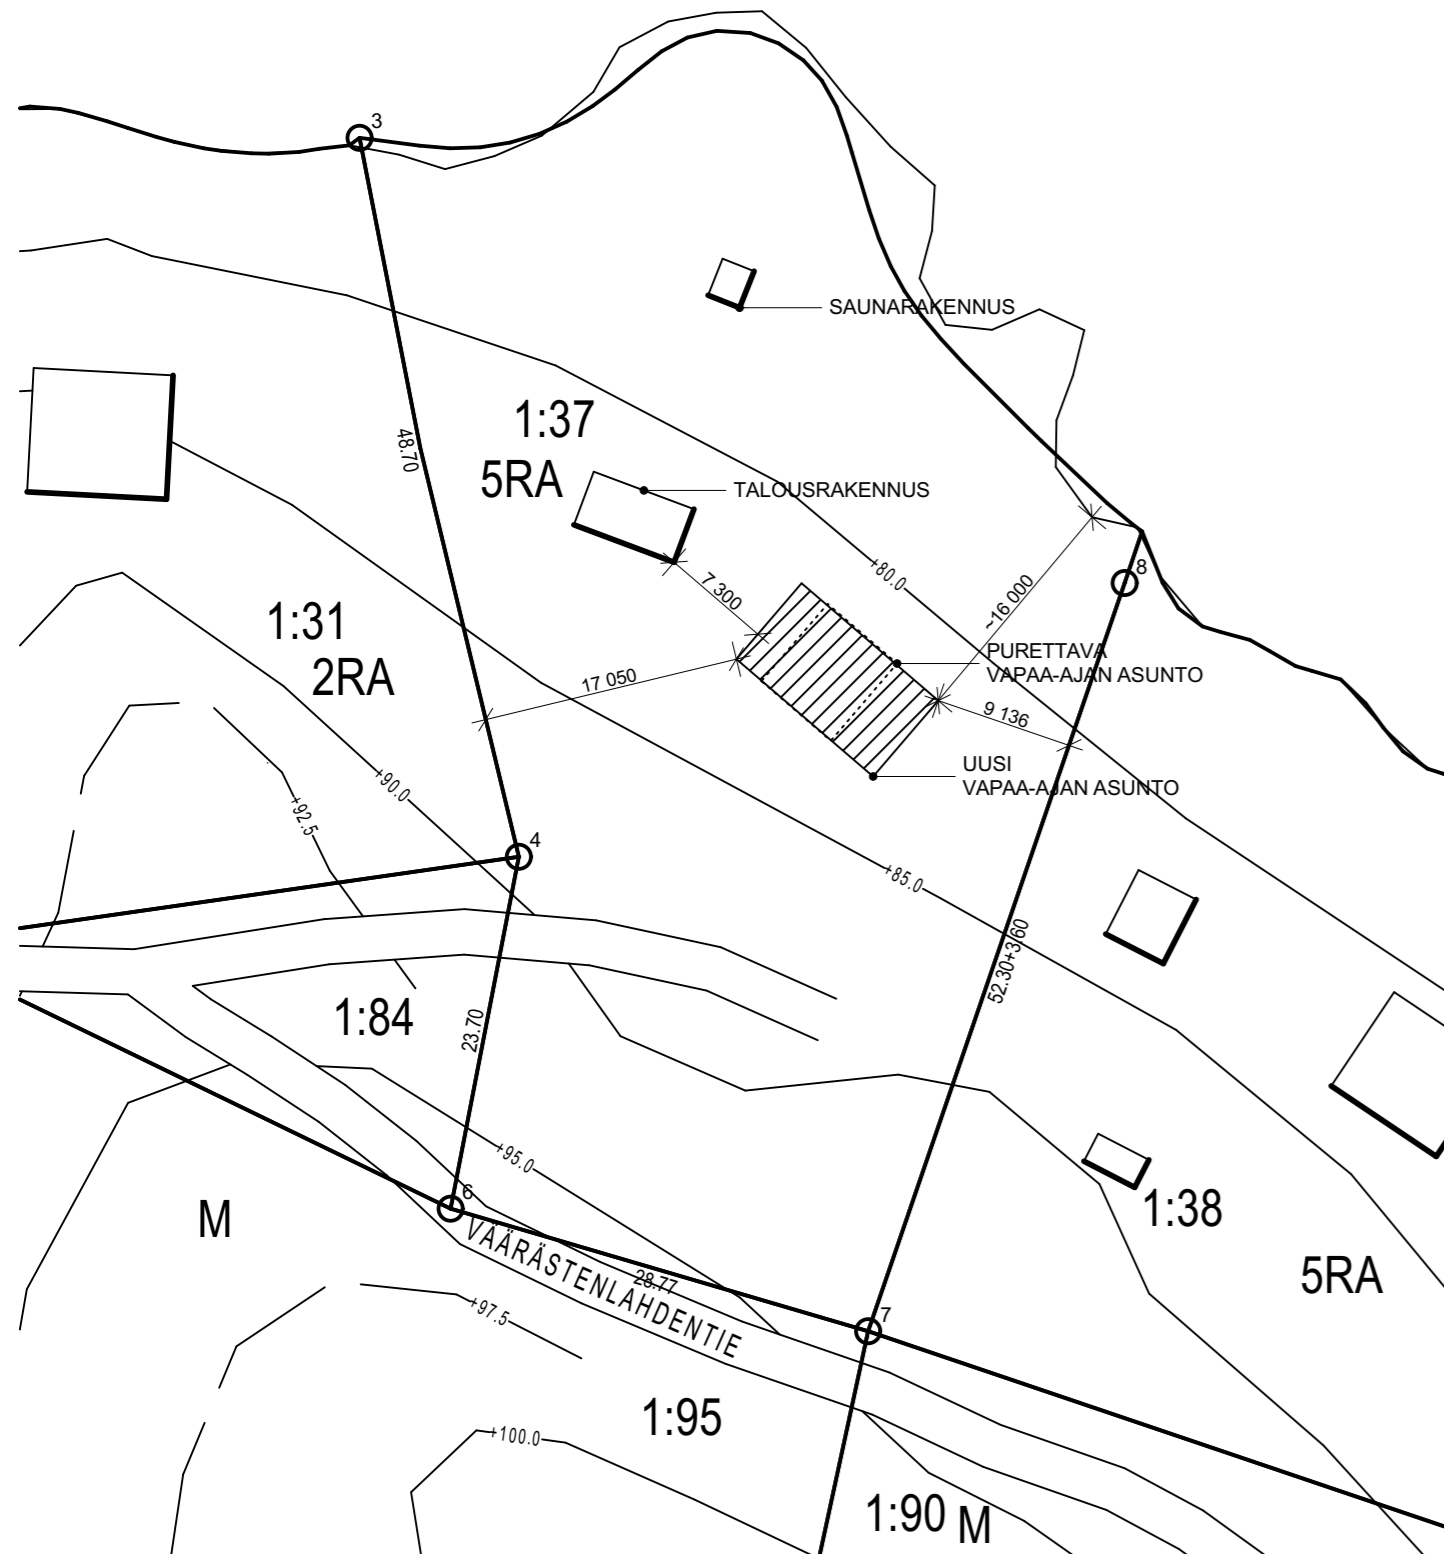
VAPAA-AJAN ASUNTO	105 k-m <sup>2</sup>
TALOUSRAKENNUS	15 k-m <sup>2</sup>
SAUNARAKENNUS	6 k-m <sup>2</sup>
<b>YHTEENSÄ</b>	<b>126 k-m<sup>2</sup></b>

## MUUT TIEDOT

PALOLUOKKA	P3
LÄMMITYS	SUORA SÄHKÖ
ILMANVAIHTO	PAINOVOIMAINEN ILMANVAIHTO
VESI	KIINTEISTÖKOHTAINEN VEDENHANKINTA: PORAKAIVO
VIEMÄRI	KIINTEISTÖKOHTAINEN JÄTEVESIEN KÄSITTELY
JÄTEHUOLTO	KUNNALLINEN JÄTEHUOLTO
SALAOJAT	IMEYTETÄÄN TONTILLA
SÄDEVEDET	IMEYTETÄÄN TONTILLA

RAKENNUS VARUSTETAAN SÄHKÖVERKKOON KYTKETTÄVILLÄ AKKU-/PATTERIVARMISTEISILLA PALOVAROITTIMILLA. JOKAISEEN KERROKSEEN SIOJITETAAN PALOVAROITIN ALKAVAA 60 m<sup>2</sup> KOHDEN. PALOVAROITTIMET PYRITÄÄN SIOJITTAMAAN MAKUUTILOIHIN SEKÄ POISTUMISTEIDEN LÄHEISYYTEEN.

RAKENNUS JA SIIHEN LIITTYVÄT LAITTEET TEHDÄÄN RAKENTAMISASETUSTEN MUKAISESTI.

VÄÄRÄSTENLAHTI  
+77.2

Kaupunginosa/Kylä 416	Kortteli/Tila TÖRMÄLÄ	Tontti/Rnro 1:37	Viranomaisten merkintöjä
Rakennuksen numero/Rakennustunnus			
Rakennustoimenpide UUDISRAKENNUS		Piirustuslaji PÄÄPIIRUSTUS	
Rakennuskohde <b>VAPAA-AJAN ASUNTO RAUTANEN</b>		Piirustuksen sisältö ASEMAPIIRROS	Mittakaava 1:500
VÄÄRÄSTENLAHDENTIE 41, 37370 VESILAHTI			
Suunnittelijan yhteystiedot: yritys, osoite ja puhelinnumero ARK INSTO PL 3 33821 TAMPERE		Työnumero	Piirustuksen tunnus 1 Muutos
Vastuullinen suunnittelija: nimi, tutkinto, allekirjoitus ja päiväys Antti Jaakkola - RI (amk)		Suunnitteluala ARK 12.05.2023	