


VANAMOKUJA

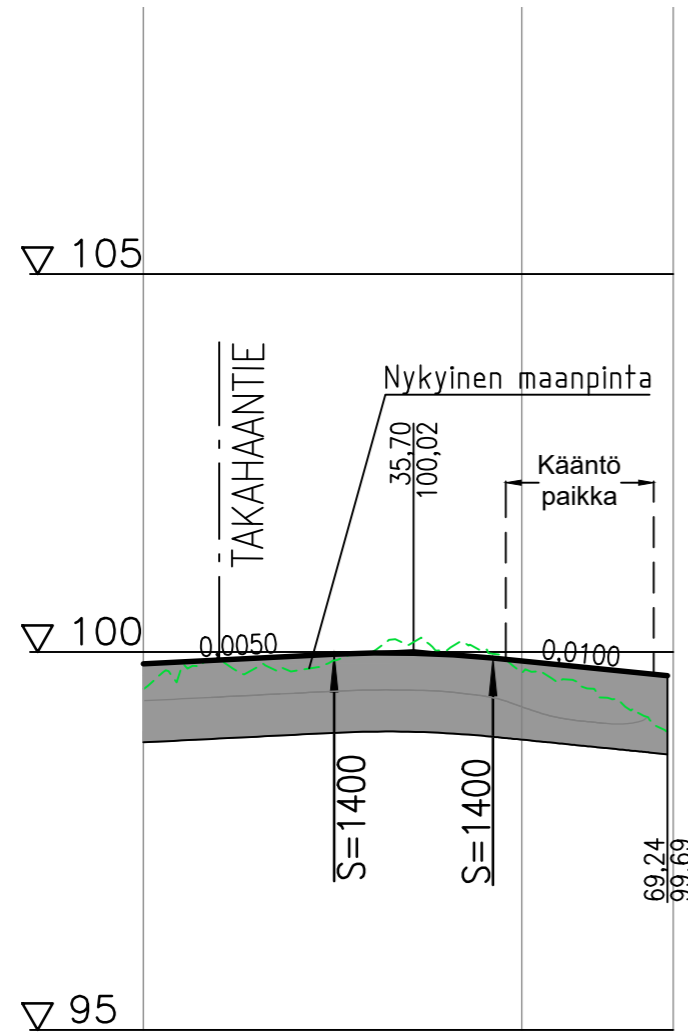

Päällysrakenne
Putkien
perustamistapa

Matka

Kaltevuus /
pyörityssäde

Tasausviivan
korkeus


Maanpinnan
korkeus

Kaarevuus

Ajoradan sivukaltevuus

| | | | |
|--|-----------|-----------|-----------|
| | 25,198 | 20,999 | 23,039 |
| | 0,005 | S=1400 | -0,01 |
| | 99,84 | 99,89 | 99,94 |
| | 99,89 | 99,94 | 99,99 |
| | 99,75 | 100,00 | 99,97 |
| | 99,73 | 99,78 | 99,88 |
| | 99,45 | 99,78 | 99,69 |
| | 0,00 | 50 | 69,24 |
| | Sr | | |
| | 1000 | | |
| | R | | |
| | qv=-0,030 | 1%/2,00m | qv=0,020 |
| | qv=-0,030 | 1%/10,00m | qv=-0,020 |

Vanamokuja
PL =40

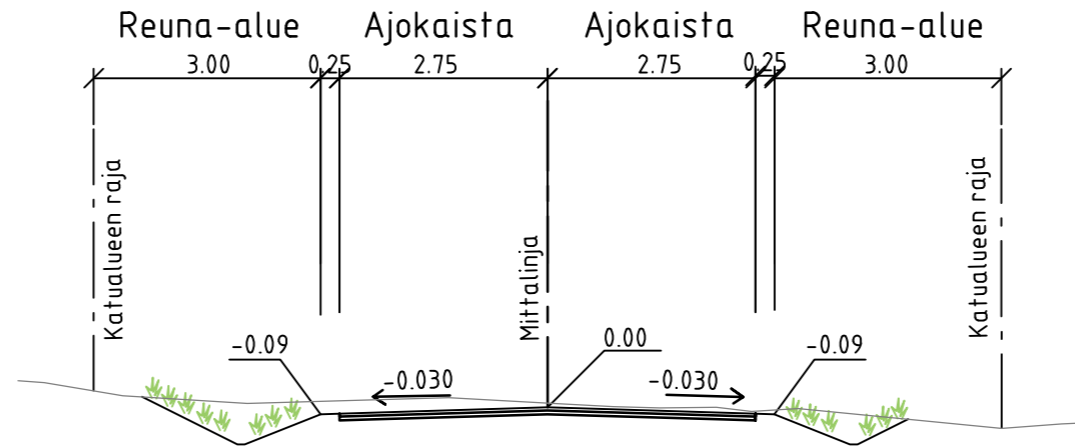


| RAKENNEKERROKSET (mm) | Ajorata |
|--------------------------|---------|
| KATULUOKKA | 5F |
| Päällyste AB 16 | 50 |
| Kantava kerros, KaM 0/32 | 150 |
| Jakava kerros, KaM 0/90 | 650 |
| Suodatinkangas N3 | kyllä |
| Yhteensä | 850 |

Putkitukset ja valaistus asennetaan erillisen suunnitelman mukaisesti.

Nykyiset kaapelit huomioidaan ja siirretään tarvittaessa työn aikana operaattoreiden suunnitelmien ja ohjeiden mukaisesti

Vanamokuja
PL =60
Kääntöpaikka

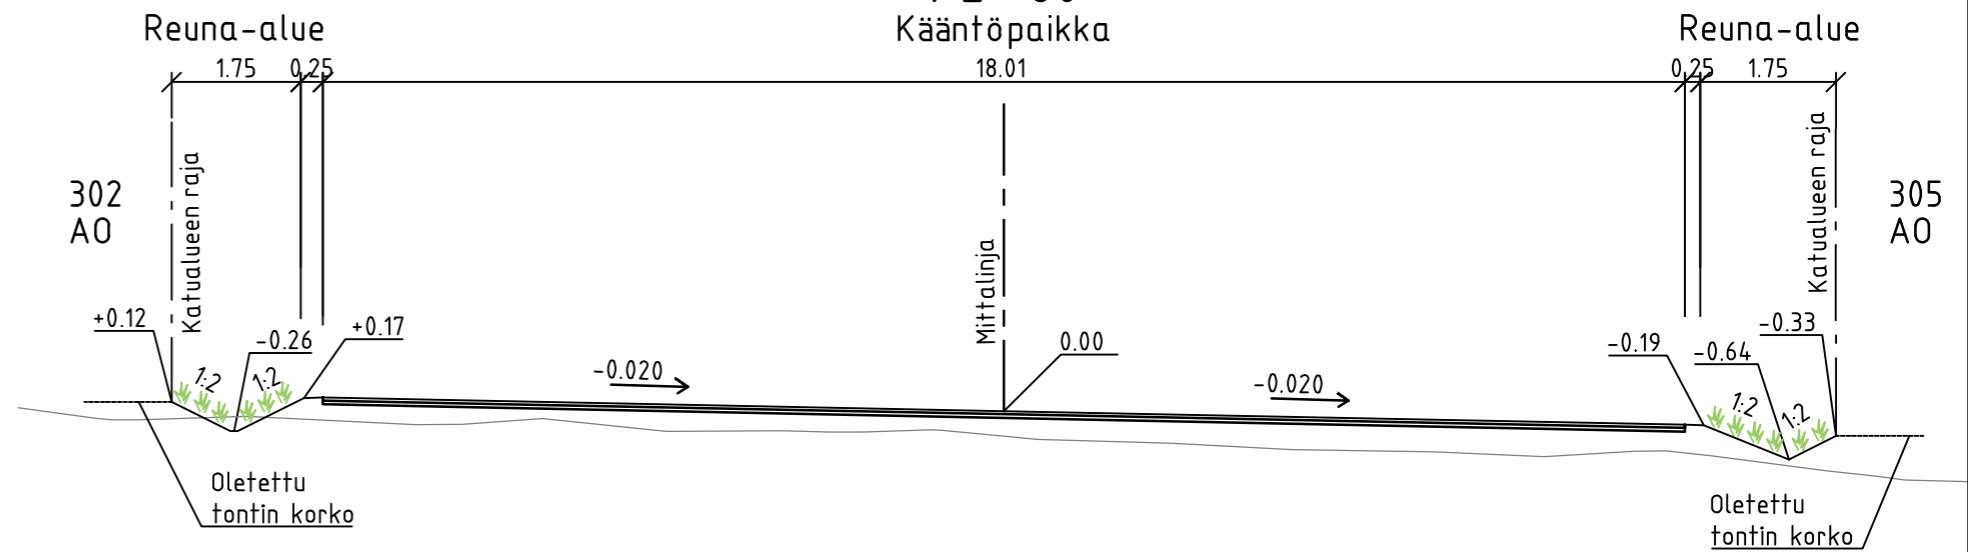

| | | | |
|-------------------------|------------------------------|---|---|
| | | VIRANOMAISTEN ARKISTOMERKINTÖJÄ VARTEN diaarionumero | |
| K.OSA/KYLÄ KALALAHTI | KORTTELI/TILA 301-307 | TONTTI/RNRO | KOORDINAATTIJÄRJESTELMÄ ETRS-GK24 |
| | | | KORKEUSJÄRJESTELMÄ N2000 |
| RAKENNUSLOINENPIDE | | PIIRUSTUSLAJI KATUSUUNNITELMA | JUOKSEVA NRO |
| Vanamokuja (K3) | | Pituusleikkaus ja tyyppipoikkileikkaukset | MITTAKAAVA 1:1000/ 1:100 1:100 |
| Katusuunnitelma | | LIITTYY | |
| | | PIIRTAJA Jenna Laaksonen | PIIR.NRO K-07 |
| | | SUUNNITTELIJA Jere Martin | MUUTOS |
| | | TARKASTAJA Merja Ovaska | |
| | | HYVÄKSYJÄ Maria Katajamäki | |
| PVM 15.10.2025 | SUUNN. TYÖN. NRO 25021732 | | |