




PL 20.00

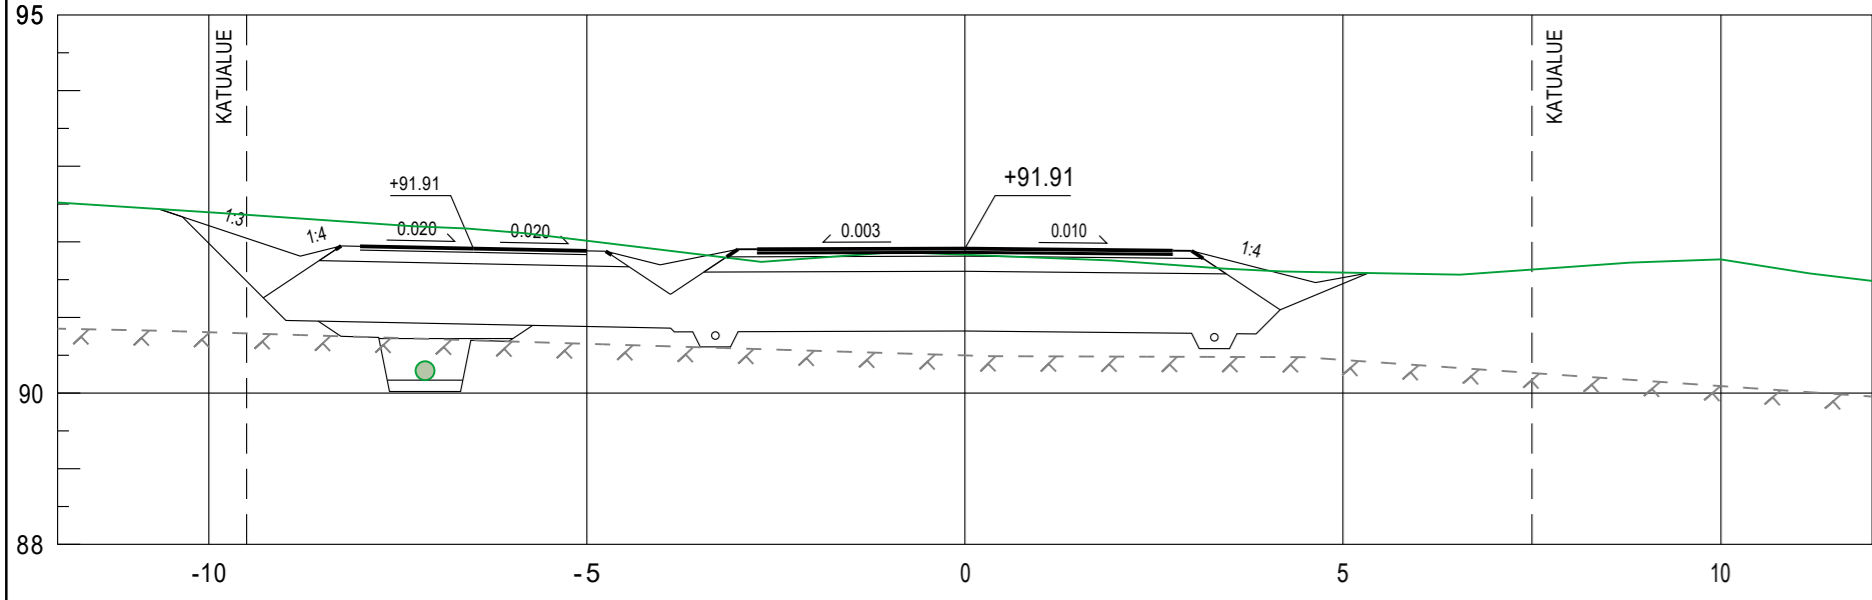


PL 80.00

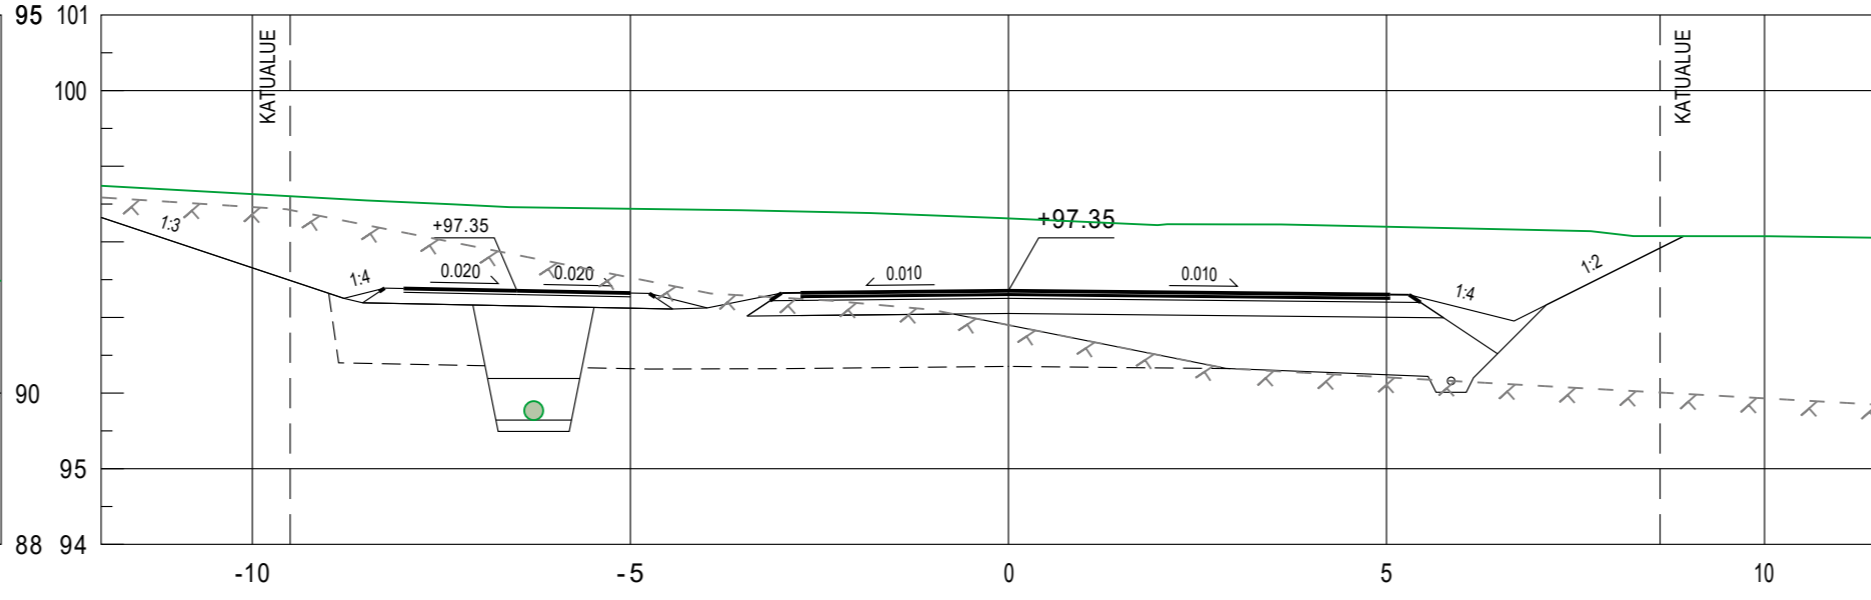


PL 140.00

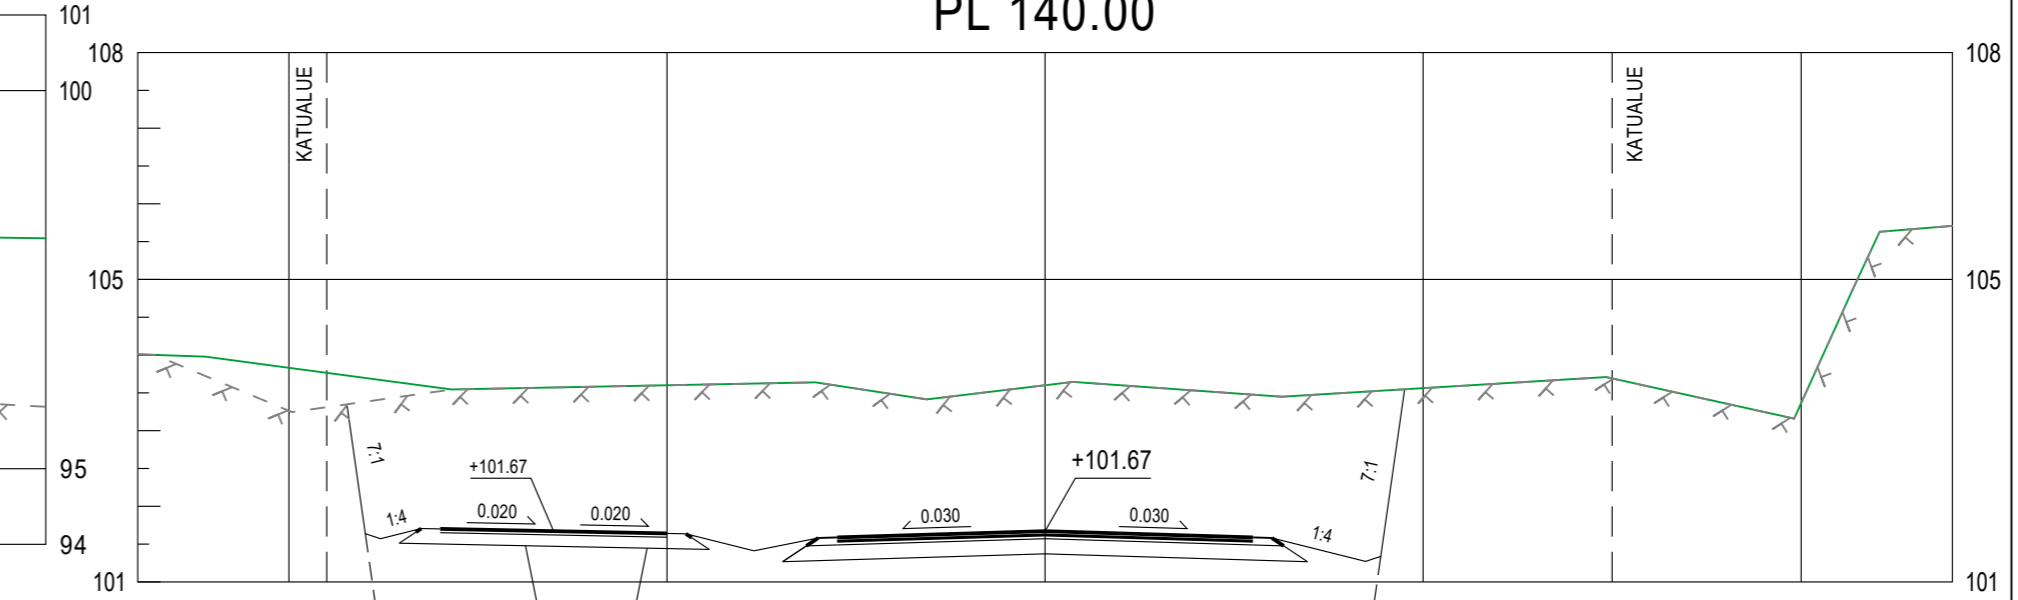


PL 40.00

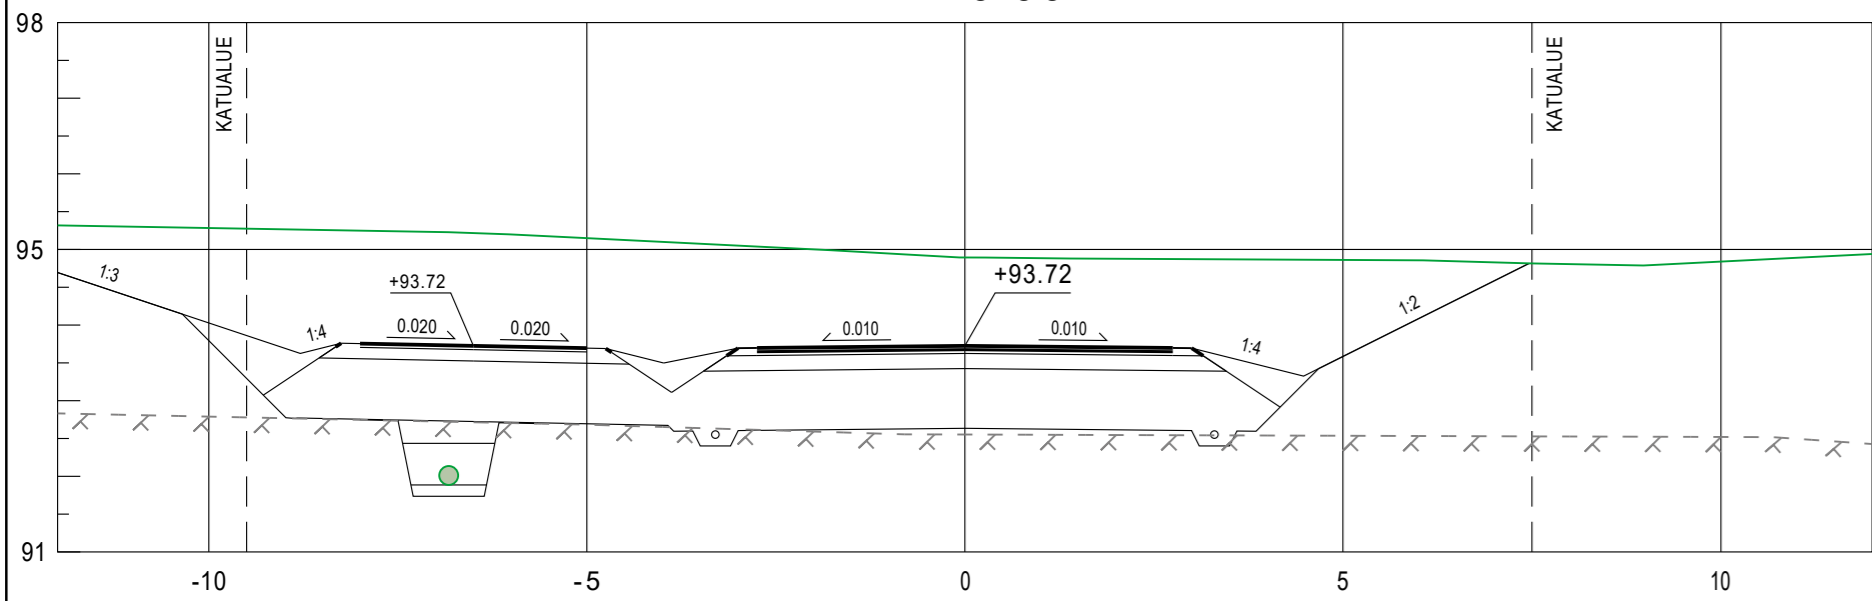


PL 100.00

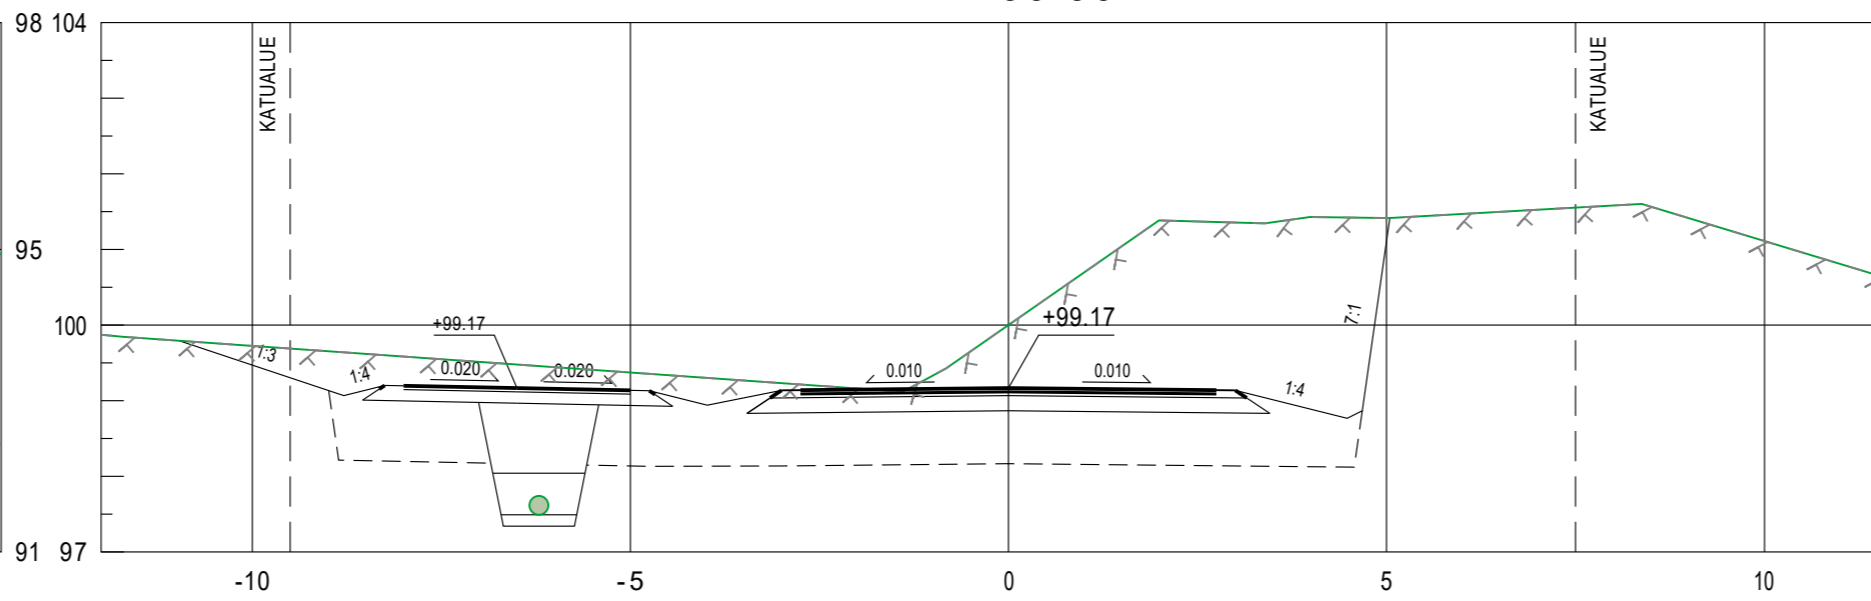


PL 160.00

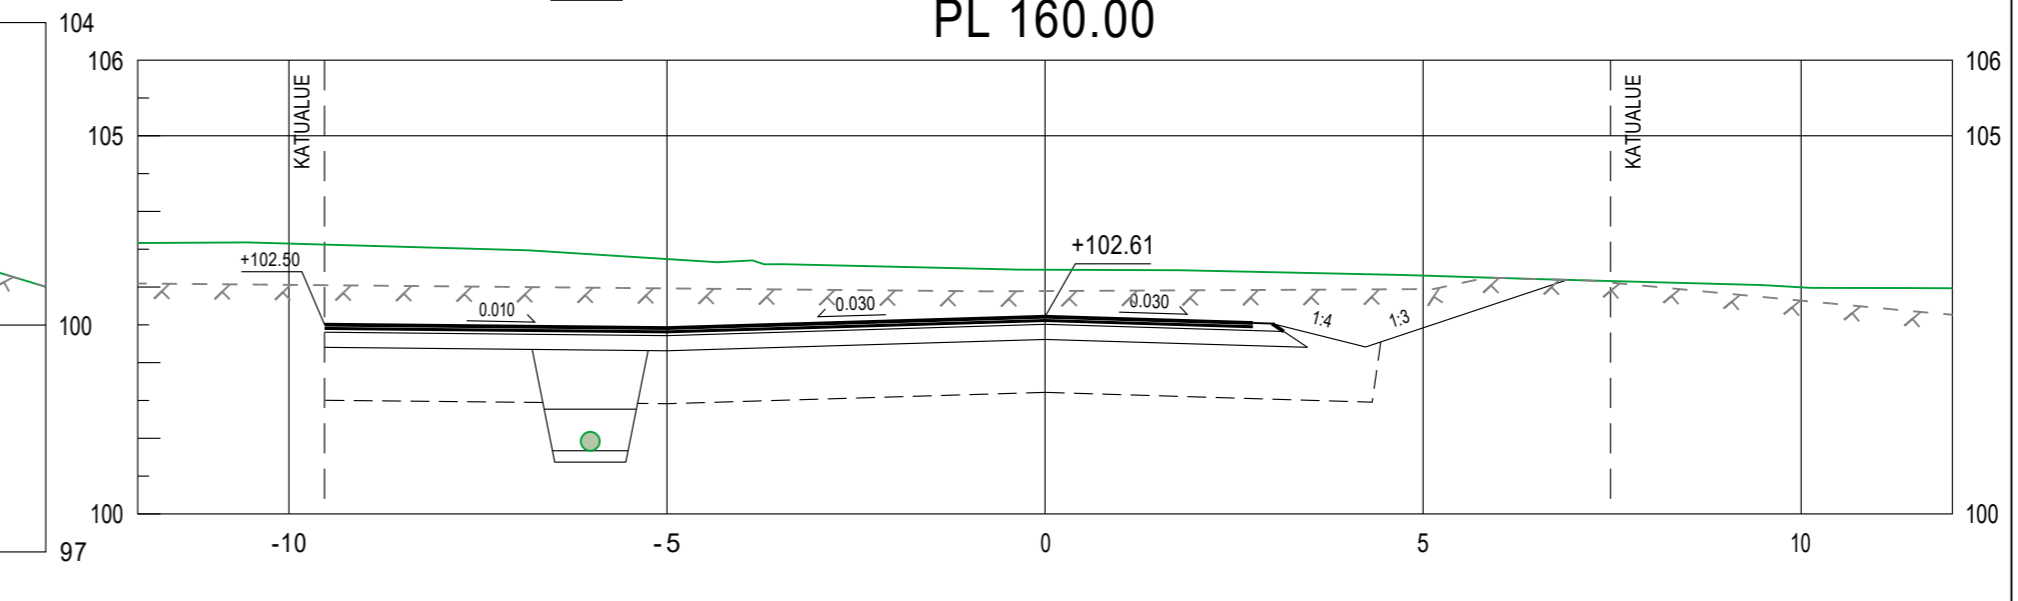


PL 60.00  
tak. 7.3

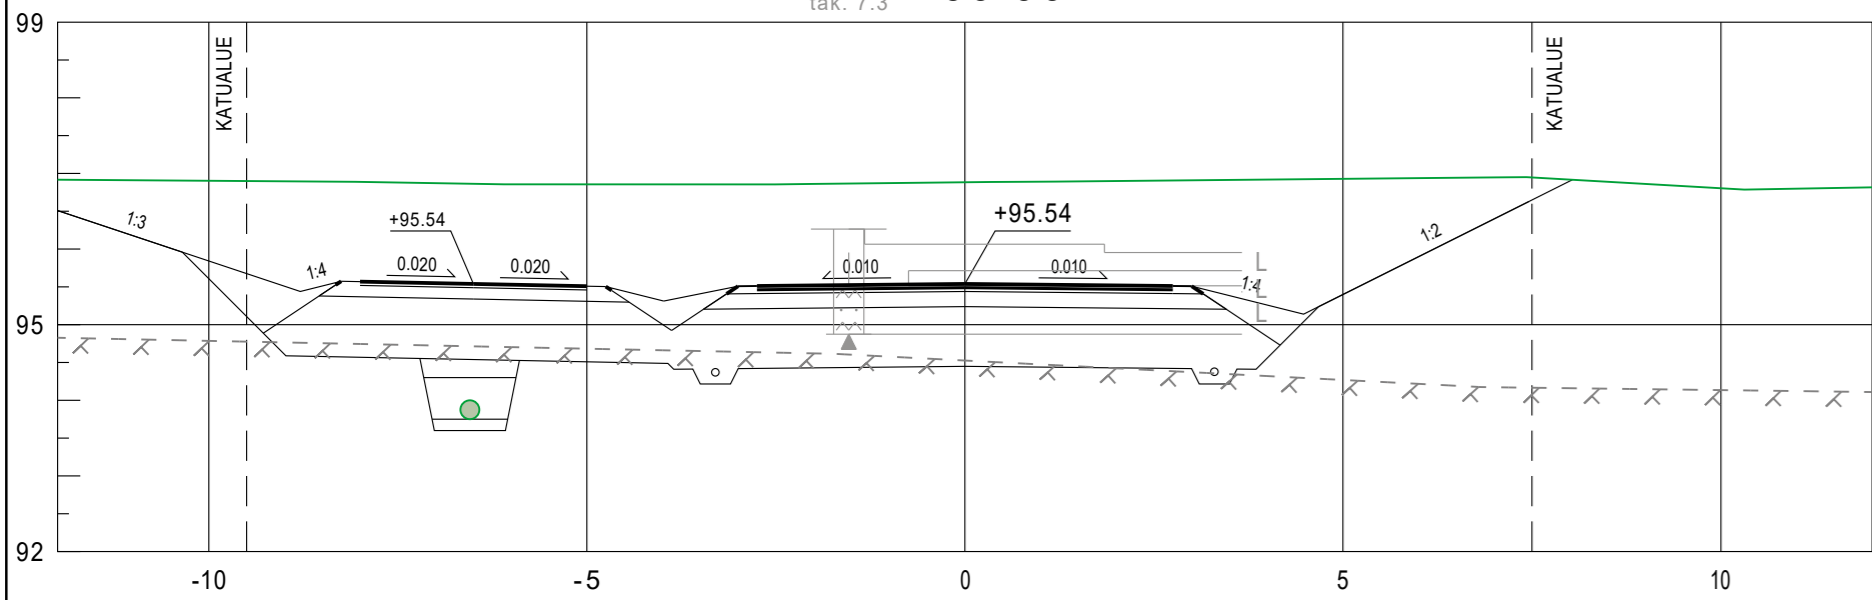

PL 120.00

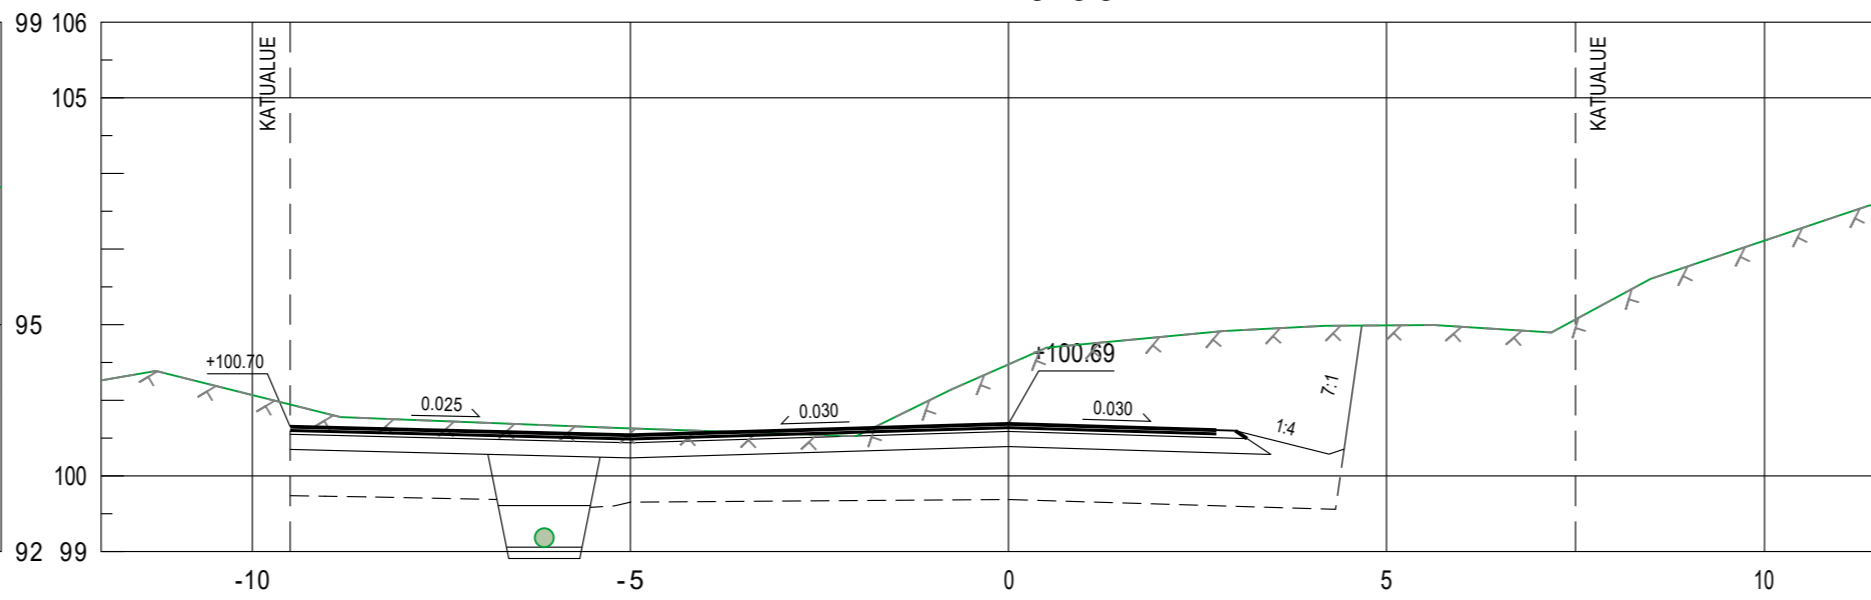

PL 180.00  
ed. 0.7

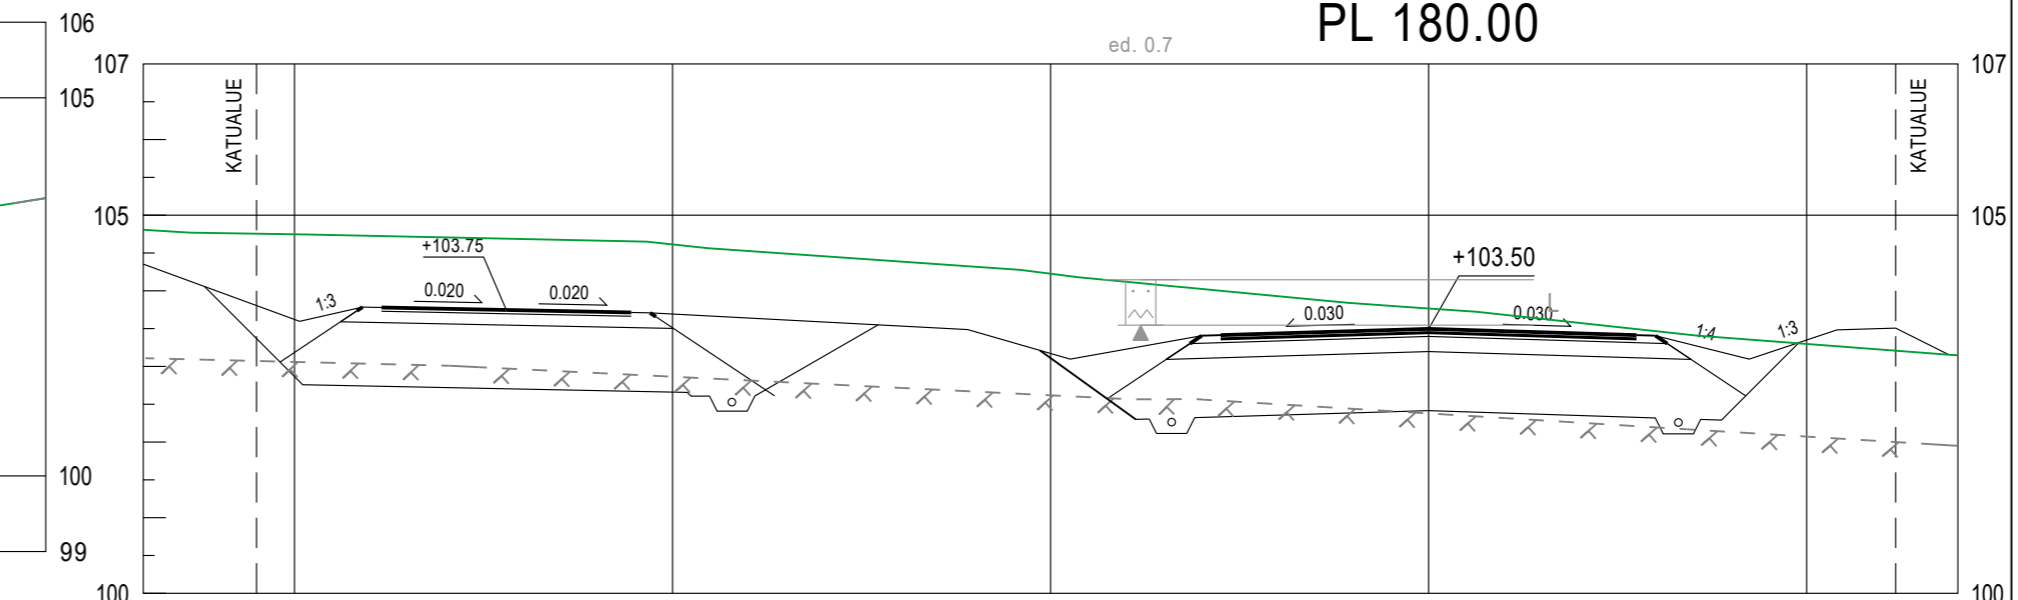

----- IRTILOUHITTU ALAPINTA  
 -x-x-x-x-x-x- OLETETTU KALLIOPNINTA (PAINOKAIRAUSTEN PÄÄTTYMINEN -1 M)

Koordinaattijärjestelmä ETRS-GK24		Korkeusjärjestelmä N2000	
KOHTEEN NIMI JA OSOITE VESILAHDEN KUNTA JÄRVENRANNAN JA SUOMELAN ASEMAKAAVA-ALUEEN KUNNALLISTEKNIikka RAKENUSSUUNNITELMA		PIIRUSTUKSEN SISÄLTÖ	MITTAKAAVA 1:100
SUUNN. TARK. HYV.		TIEDOSTO	
FITEOR FIPALU FIEPPV		SUUNNALA	TYÖ N:O PIIR N:O MUUTOS
Sweco Finland Oy Hatanpään valtatie 11, 33100 TAMPERE		31.1.2025	25016369 332