


Laituri + levähdyspaikka
pohjapiirustus

LAITURIN KOROT JA LIUSKAN PITUUS TARKENTUVAT
JATKOSUUNNITTELUN YHTEYDESSÄ

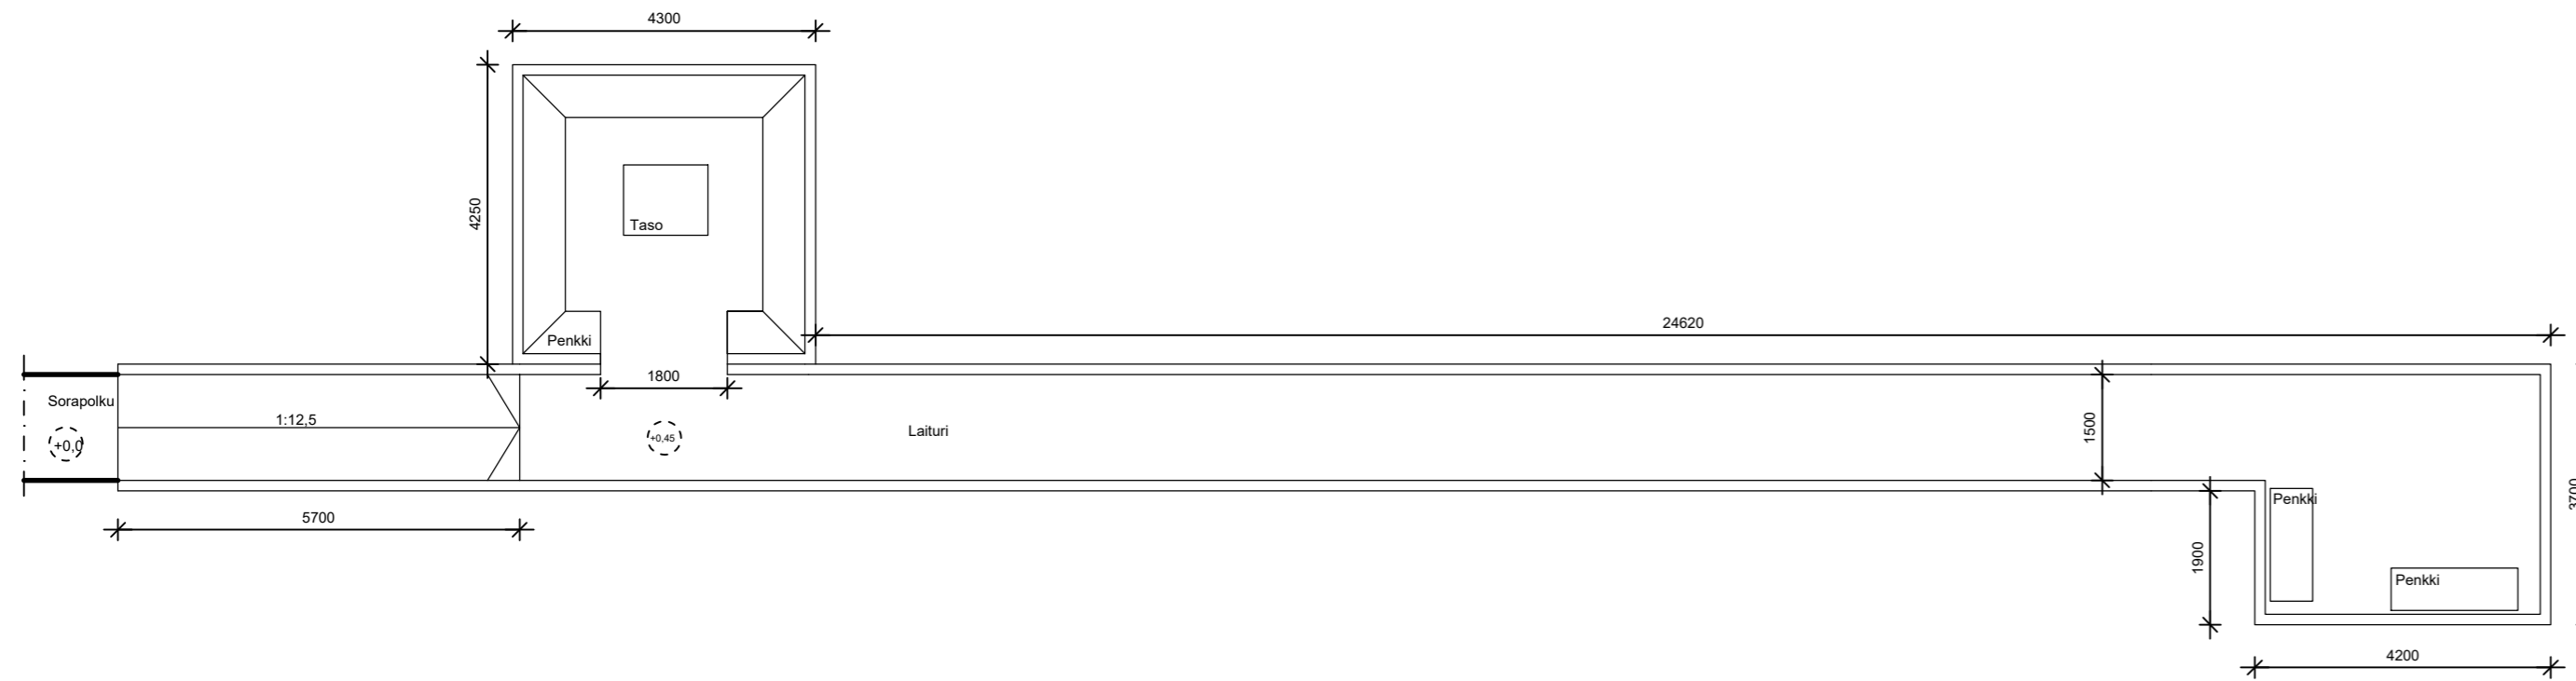

Tunn Lukum Muutos Piirt Päiväys

Kaupunginosa / Kylä 436	Kortteli / Tila 4	Tontti / Rno 85	Viranomaisten merkintöjä		
Rakennuksen numero (RATUT) / Rakennusten numerot / Rakennustunnus / Rakennustunnukset					
Rakennustoimenpide			Piirustuslaji PÄÄPIIRUSTUS	Juokseva no	
Rakennuskohteen nimi ja osoite LAMMASNIEMEN VIRKISTYSALUE			Piirustuksen sisältö Pohjapiirustus Laituri ja levähdyspaikka	Mittakaava 1:100	
Lammasniementie 37470 Vesilahti			Suunnittelualue	Työnumero	Rak. osa
 AFRY Finland Oy Veistämönaukio 1-3 21500 Turku puh: +358 20 769 8698			ARK		
Päiväys 19.09.2025	Suunnittelija Emilia Isokangas, arkkitehti		Yhteyshenkilö	Piirustuksen numero	Muutos
Piirtäjä EIs	Allekirjoitus 		Tarkastaja	03	