



20.00

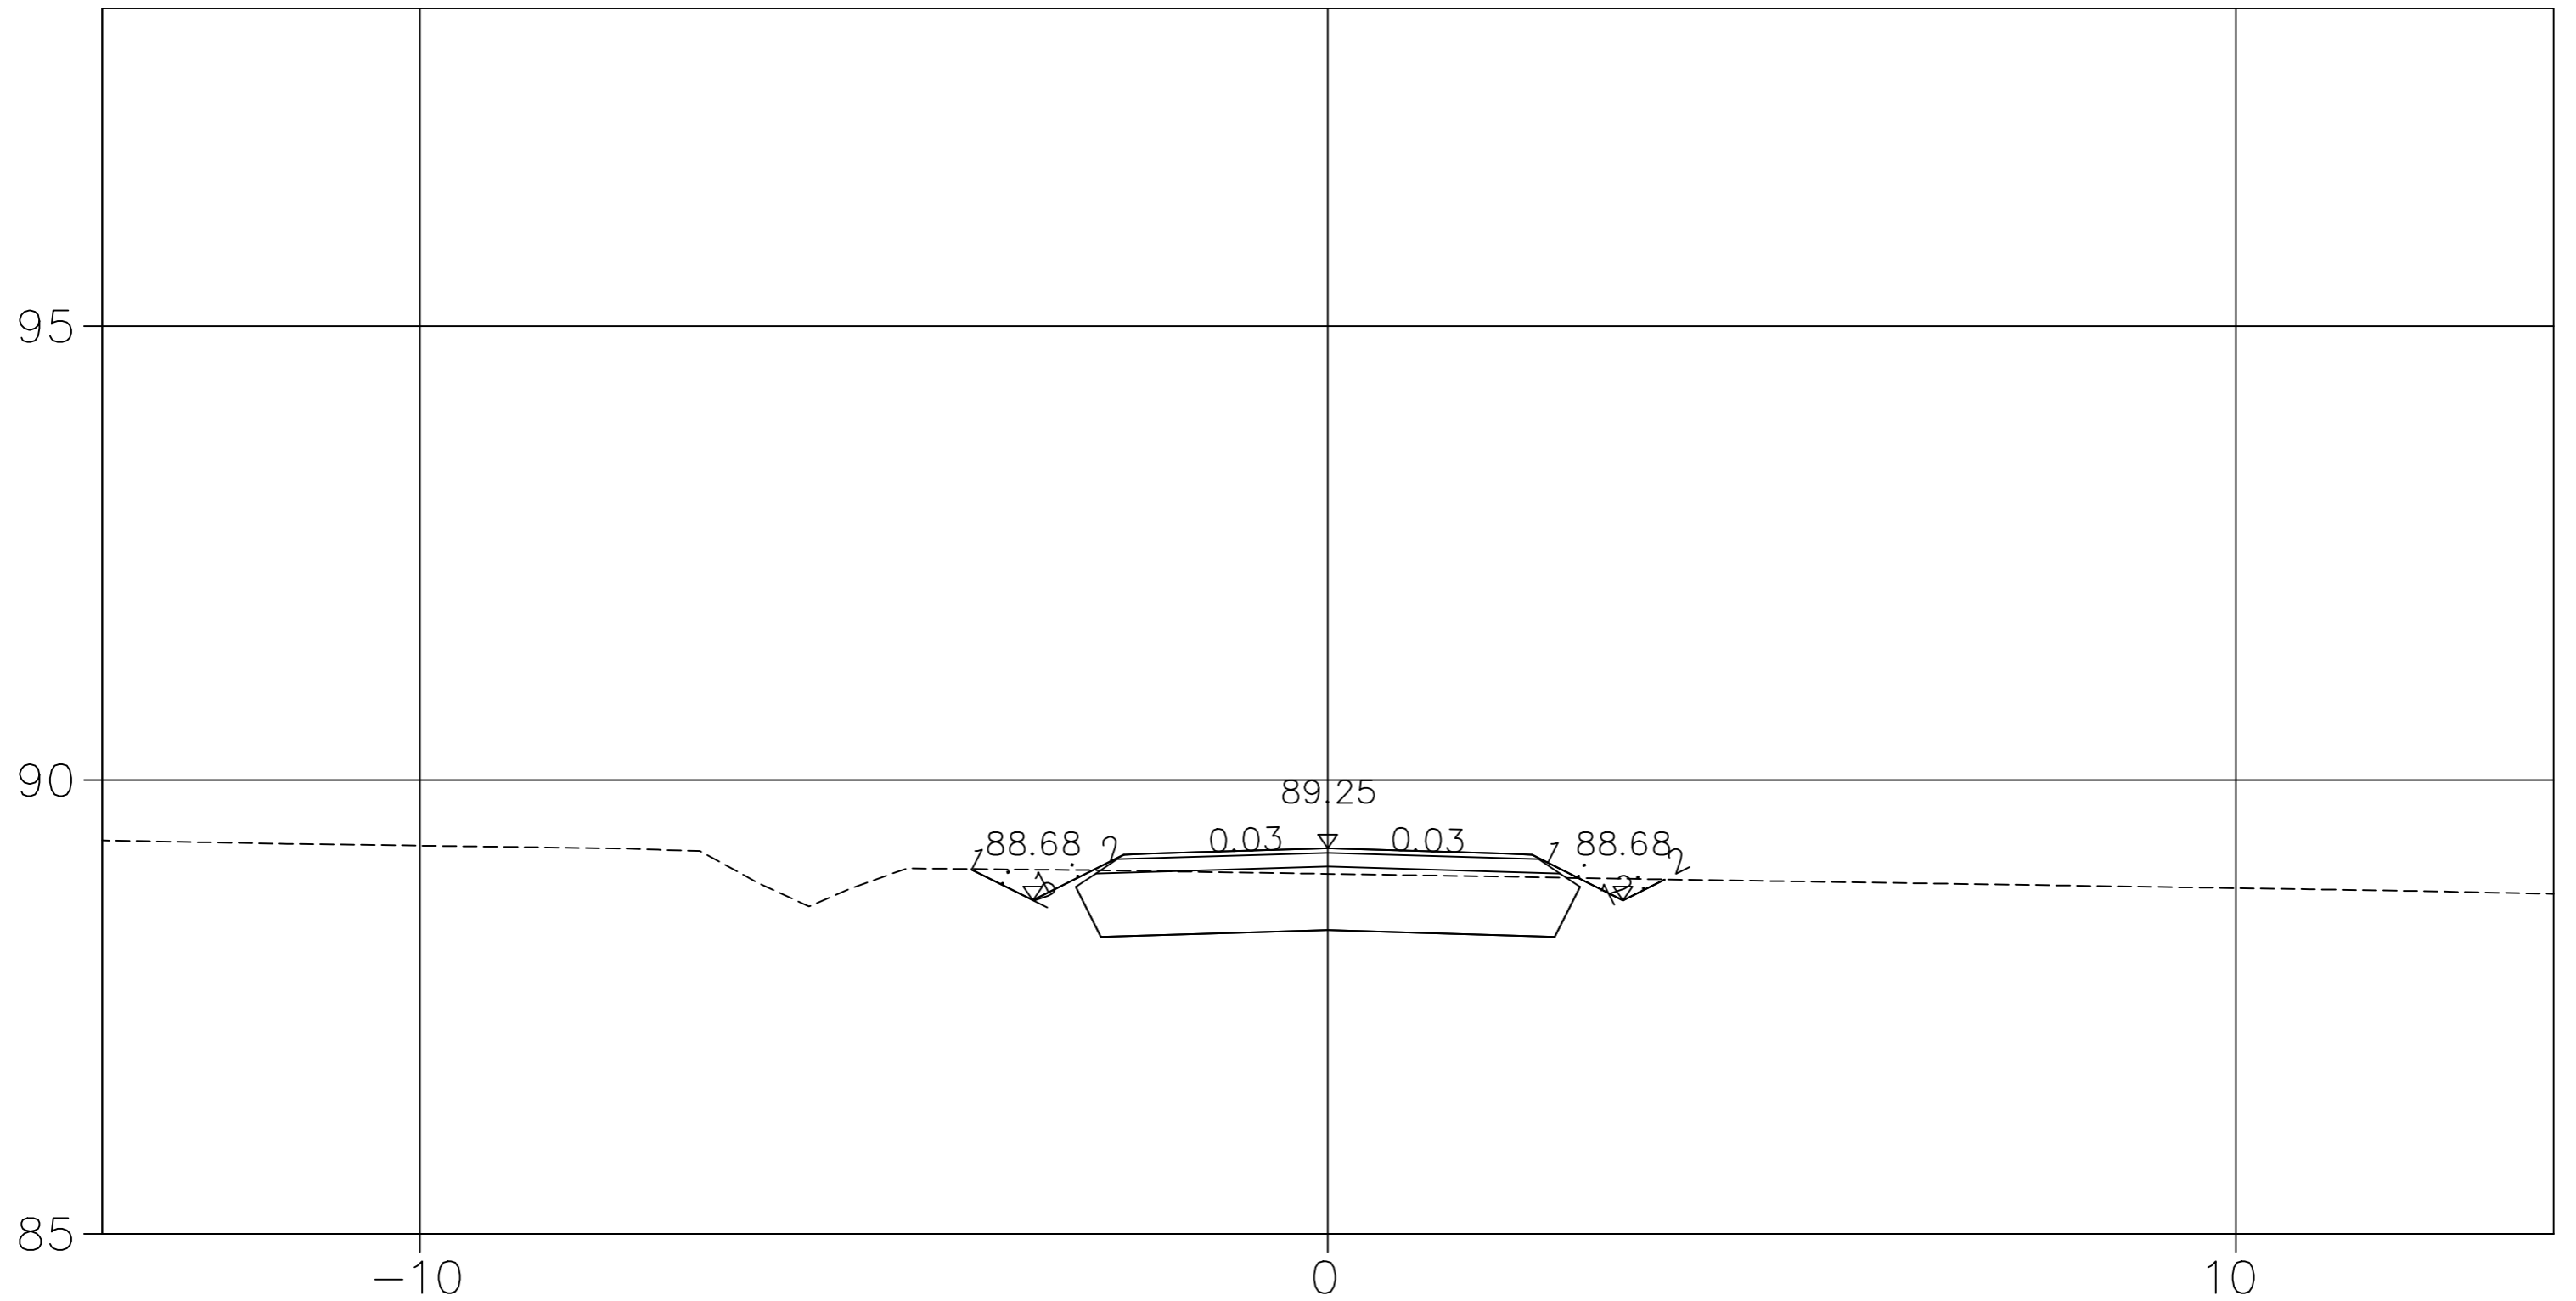

Merkki	Muutos	Pvm	Suunn.	Tark.
DESTIA A COLAS COMPANY	Hankkeen nimi: Yhtenäiskoulun saattoliikennepaikat, Vesilahti Rakennussuunnitelma			
Poikkileikkaus	Ratsutilanraitti	PL 20.00		
Pvm	31.05.2024	Mittakaava	1:100	Piir.nro 4-05

40.00

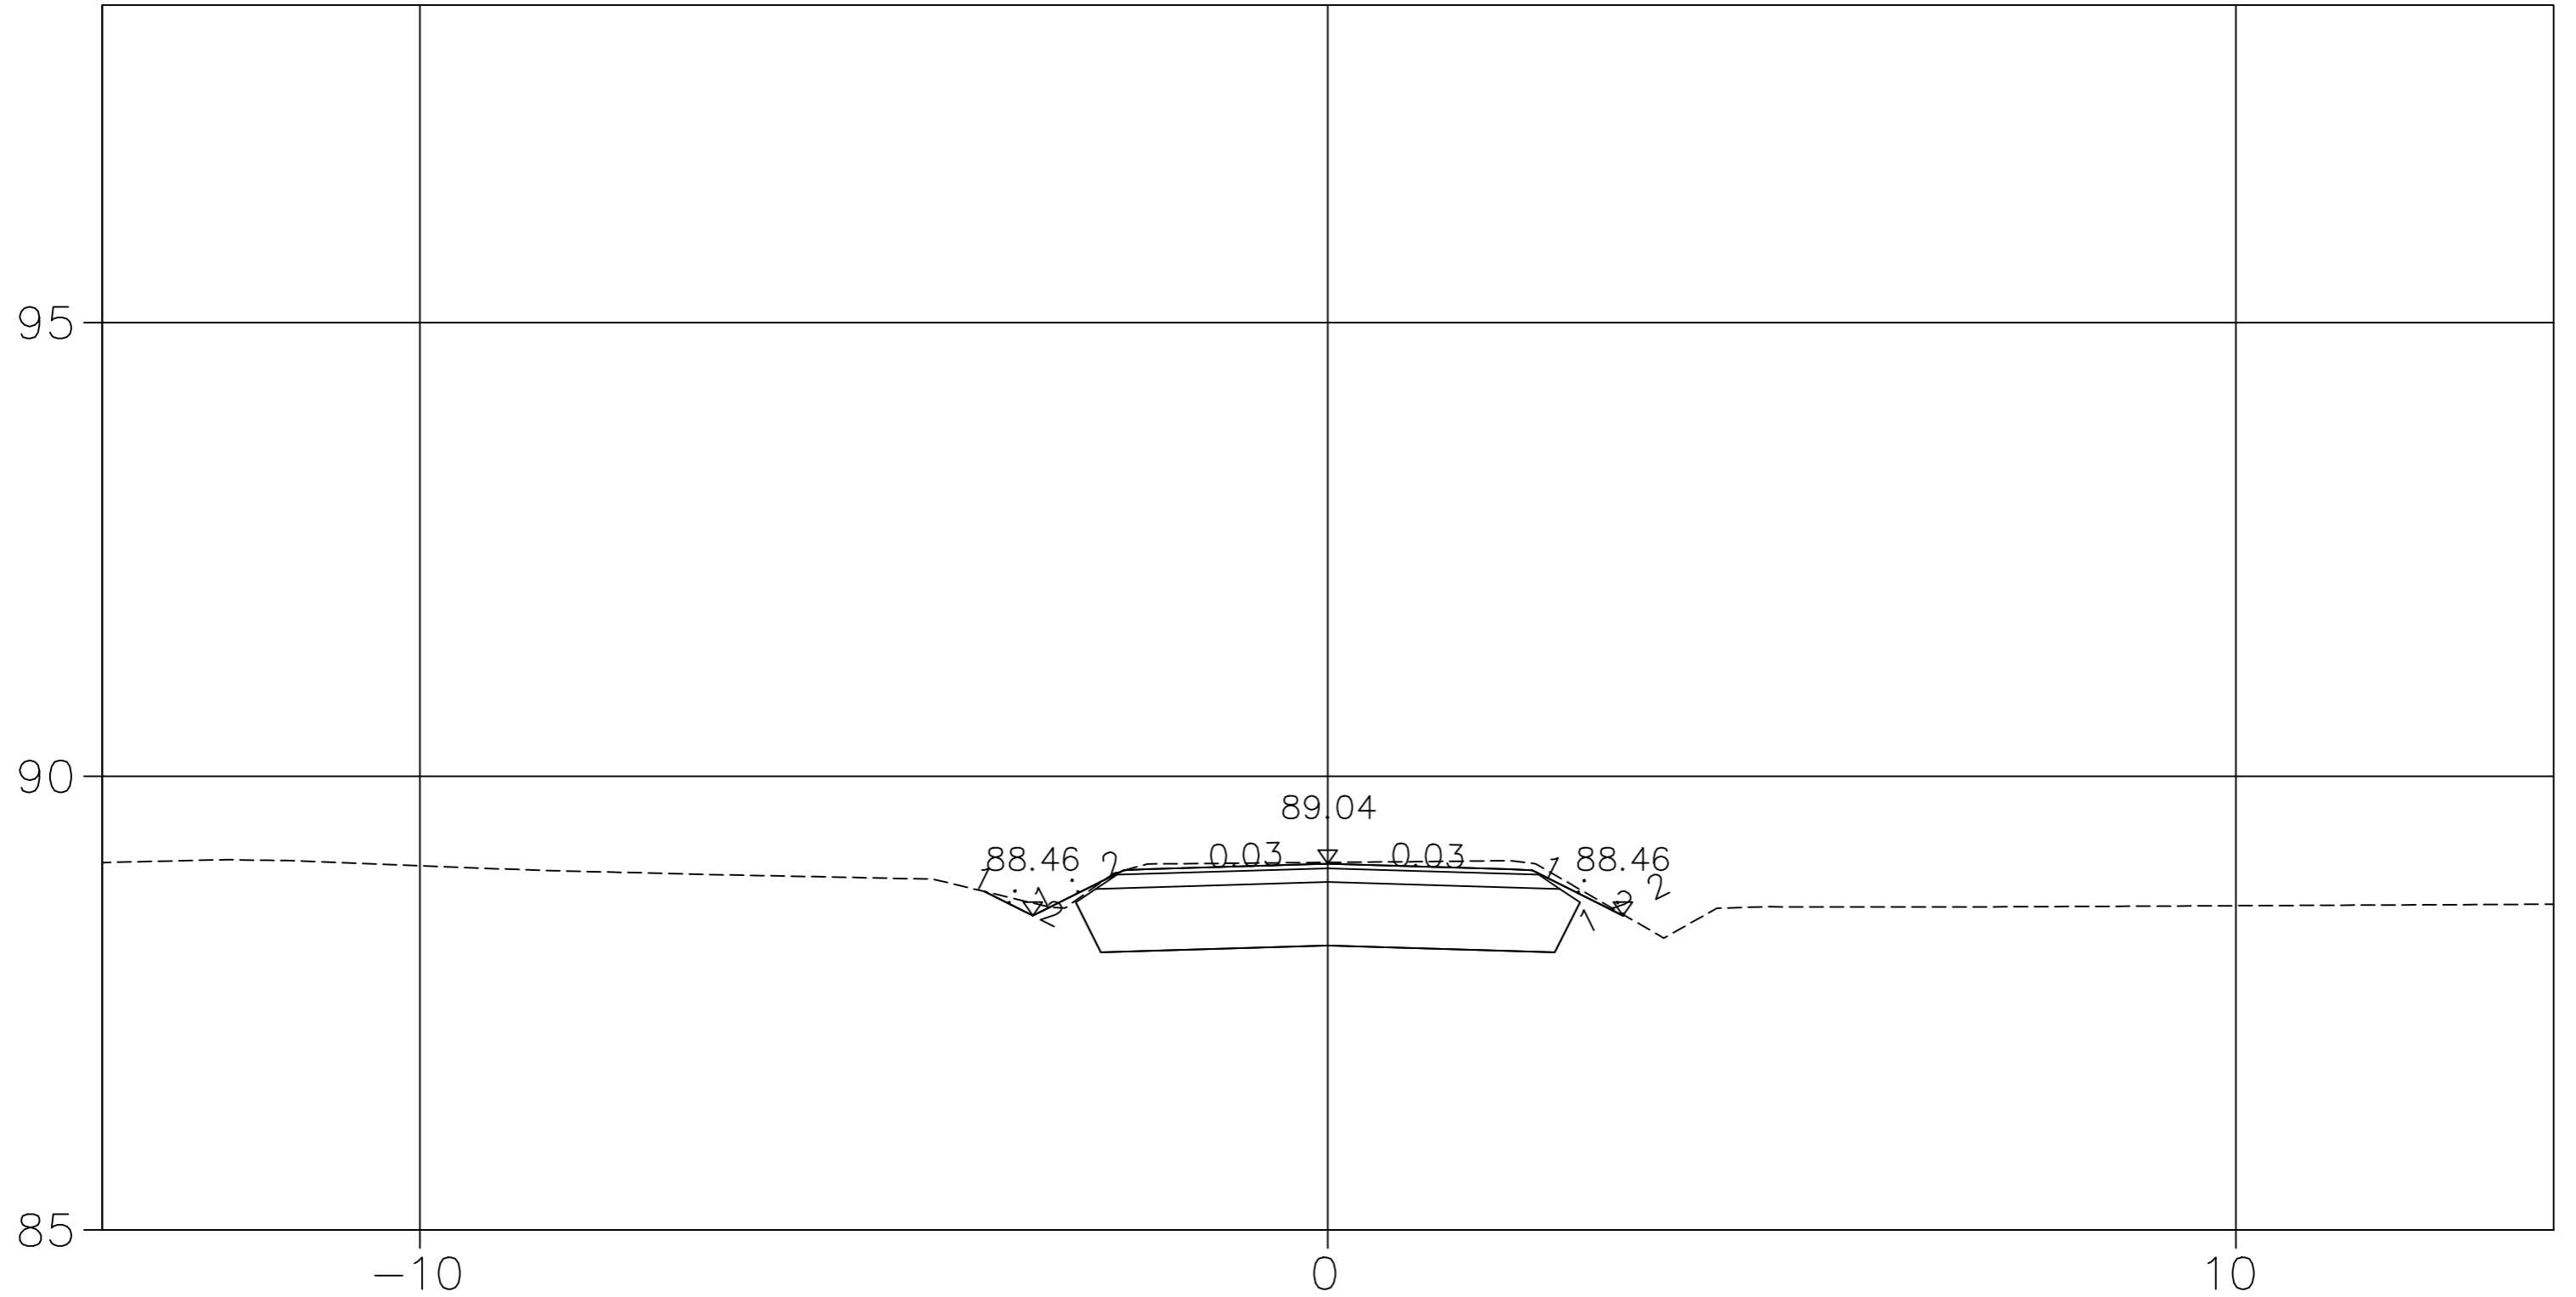

Merkki	Muutos	Pvm	Suunn.	Tark.
DESTIA A COLAS COMPANY	Hankkeen nimi: Yhtenäiskoulun saattoliikennepaikat, Vesilahti Rakennussuunnitelma			
Poikkileikkaus	Ratsutilanraitti	PL 40.00		
Pvm	31.05.2024	Mittakaava	1:100	Piir.nro 4-05