


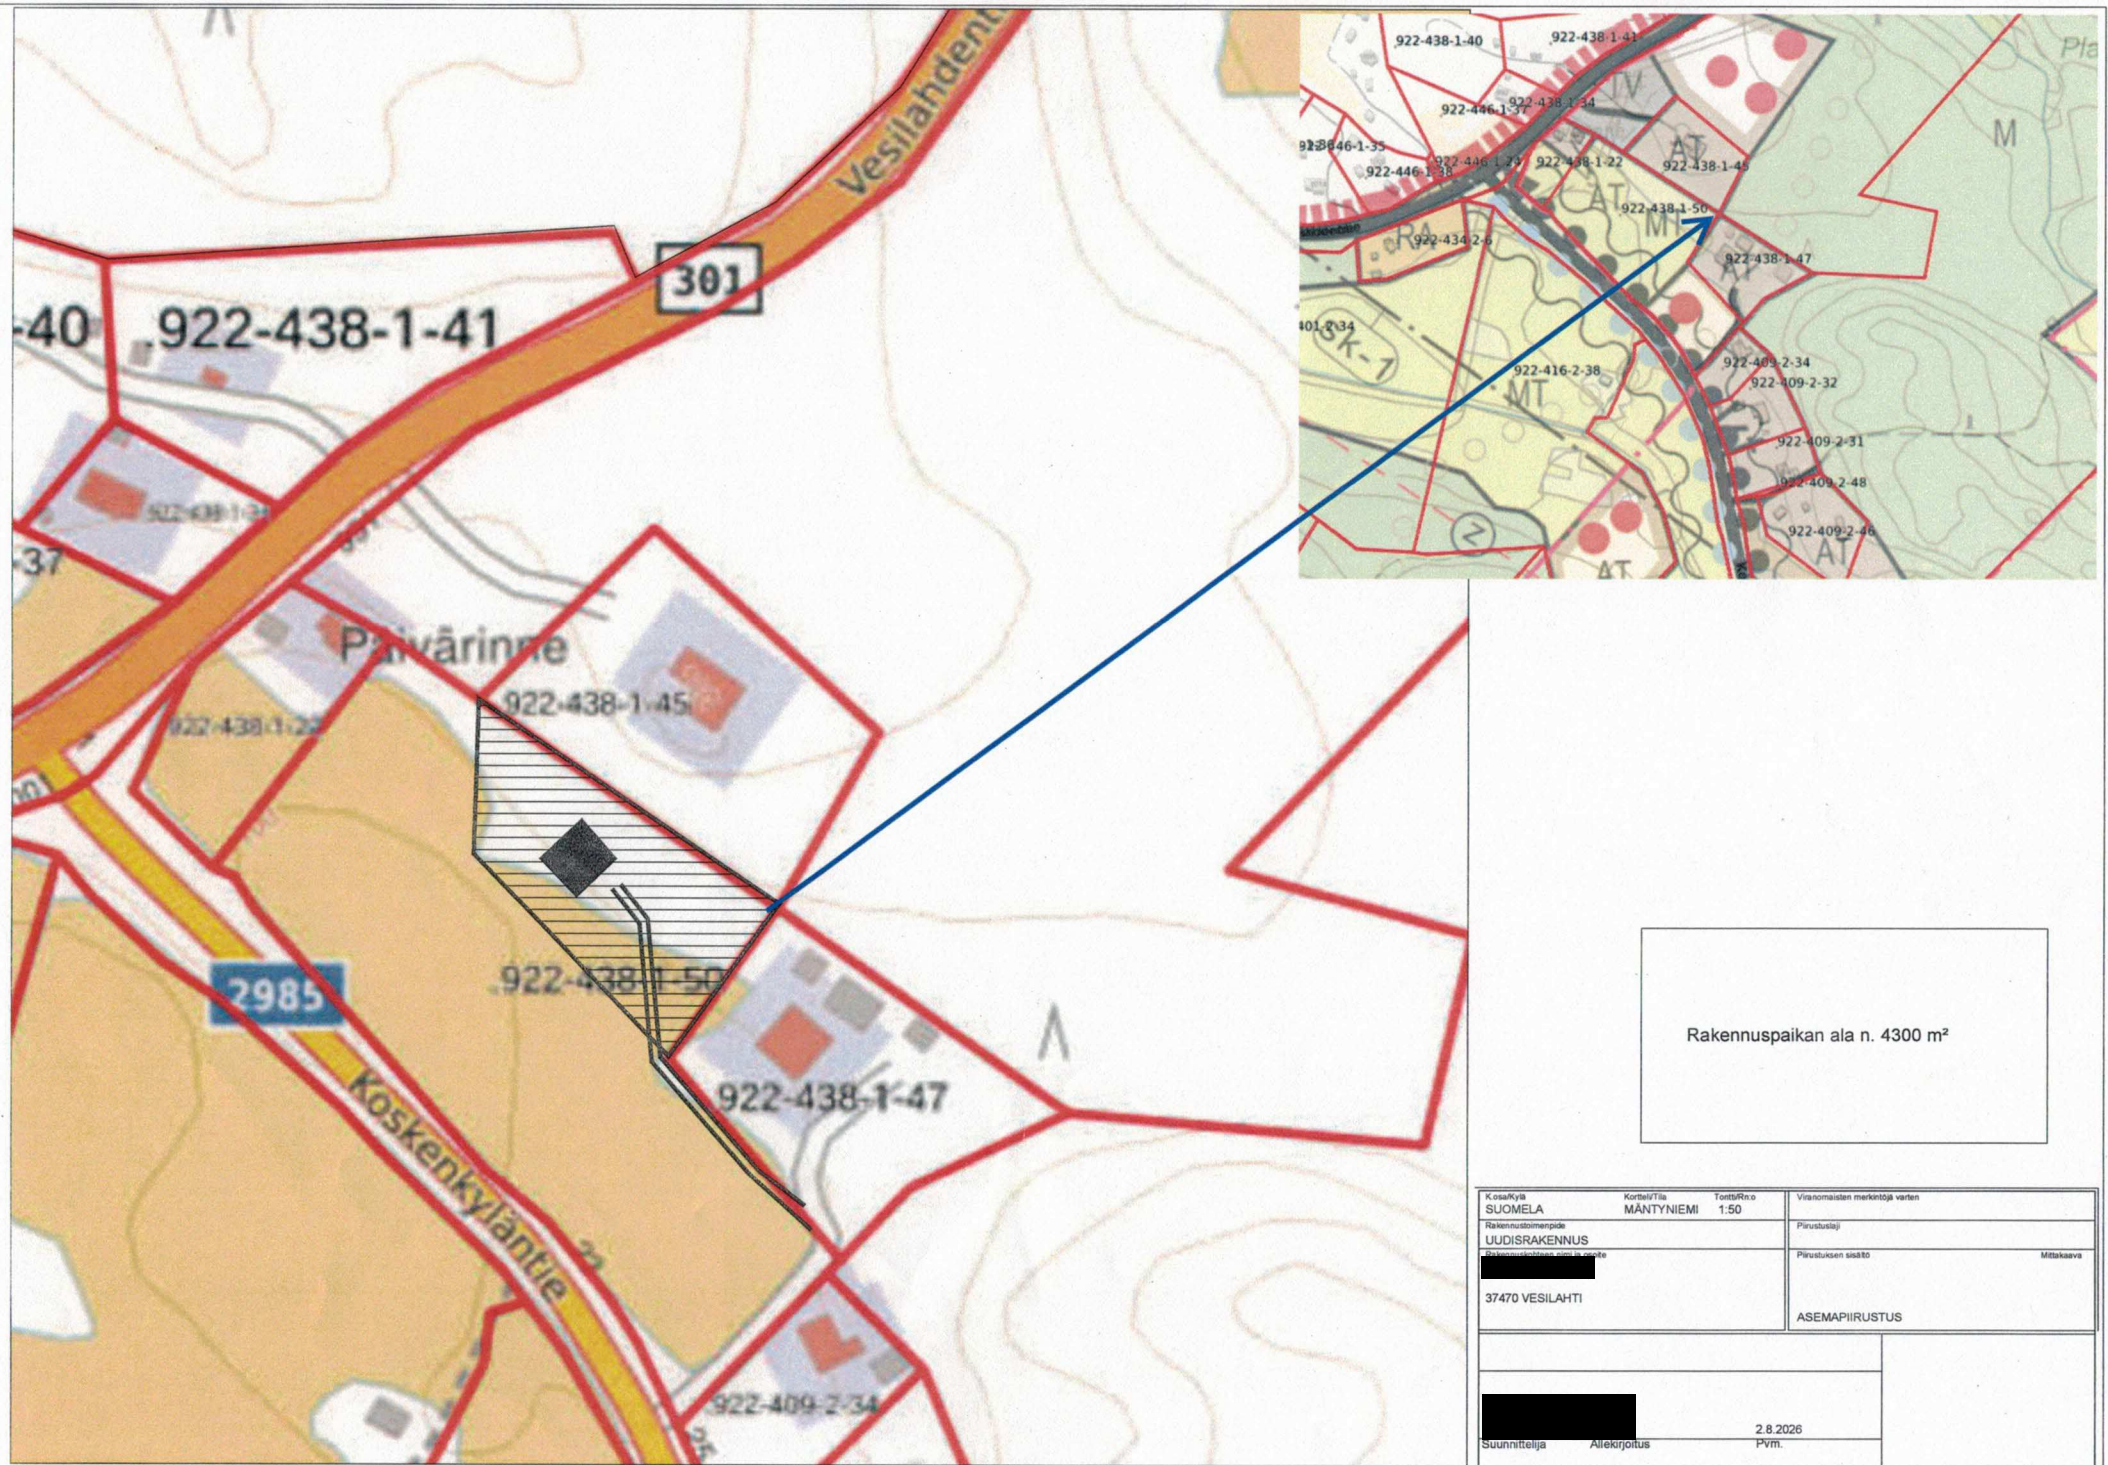

Rakennuspaikan ala n. 4300 m²

Koskenkylä SUOMELA	Korttel/Tila MÄNTYNIEMI	Tontti/Rtko 1:50	Viranomaisen merkintä varien	
Rakennusomistaja UUDISRAKENNUS			Päivustäjä	
Rakennuspaikan nimi			Päivustäsen sisältö	Mittakaava
37470 VESILAHTI			ASEMAPIIRUSTUS	
Suunnittelija			Allekirjoitus	Pvm.
				2.8.2026