

**MERKINTÖJEN SELITYKSET:**


**MAAKAAPELIT**

MAAKAAPELIT ASENNETAAN KAAPELIOJIN KIVETTÖMÄN HEIKAN PÄÄLLE NOIN 0,7 METRIN SYVYYTEEN MAAN PINNASTA.

KAAPELIEN JA PUTKIEN YLÄPUOLELLE NOIN 0,3-0,4 METRIN SYVYYDELLE MAAN PINNASTA ASENNETAAN MUOVINEN VAROITUSNAUHA NOIN 0,4 METRIN VÄLEIN.

ENNEN MAAKAAPELEIDEN ASENNUSTA KAAPELIOJAT TARKASTETAAN URAKOITSIJAN JA VALVOJAN YHTEISESTI SOPIMANA AJANKOHTANA JA VASTAAVA TARKASTUS TEHDÄÄN KAAPELEIDEN ASENNUKSEN JÄLKEEN ENNEN KAAPELEIDEN PEITTÄMISTÄ SEKÄ KAAPELI- JA SUOJAUSASENNUSTEN (PUTKET) JÄLKEEN. TARKASTUKSISTA LAADITAAN PÖYTÄKIRJA, JONKA URAKOITSIJA JA VALVOJA ALLEKIRJOITAVAT TAI MERKINTÄ TEHDÄÄN TYÖMAAPÄIVÄKIRJAAN.

UUSIEN LIITYMÄKAAPELEIDEN PIENIN SALLITTU TAIVUTUSSÄDE VARMISTETTAVA KAAPELIVALMISTAJALTA.

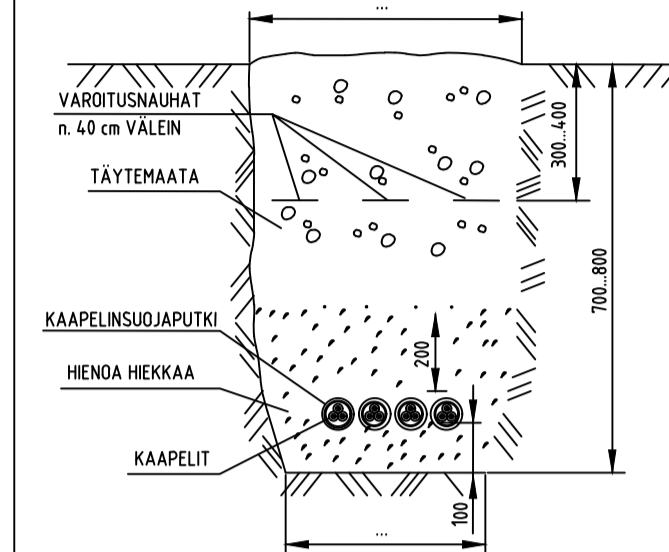

KAAPELEITA ASENNETAAN VAIN YHTEEN KERROKSEEN.

KAIKKI KAAPELIT ASENNETAAN RIITTÄVÄN SUURIIN (IMP110) A- LUJUSLUOKKAN KAAPELINSUOJAPUTKIIN (SUJ).

A-LUOKKA: RASKAS KÄYTTÖ, LIIKENNÖYDÄT ALUEET.

Maadoitusselektodi Cu16, l=25m, asennetaan kaapeloijaan



Muutos	Suunn.	Pvm

K.osa/Kyjs	Kortteli/Tila	Tontti/Wm.n:o	Viranomaisen arkiatointimerkintä varten	
Rakennusohjelmide	Piiustusloj SÄHKÖJÄRJESTELMÄT		Juoks.n:o	
Rakennuskohteen nimi ja osoite	VESILAHDEN KUNTA KIISKINTIEN JA KALSINRAITIN KUNNALLISTEKNIikka		Karttapiiustus KATUVALAISTUS	Mittakaava 1:500
SWECO	Suunn. TUON	Suunnitteluala, työn n:o	Piir.n:o	Muutos
Sweco Talotekniikka Oy	Tark. LAIH	SÄH 20411691.303	101	
Puh. 0207 393 000 www.sweco.fi	Hyv. LAIH	Tiedosto	101.DWG	Sivuja 1
Pvm 5.1.2021	Allekirjoitus			