


922-410-5-95

Naapurikuuleminen:

Olemme saaneet tiedoksemme 2.3.2026 päivätyn suunnitelman muuttaa vapaa-ajan asunto KIRSIÖ 5:53 vakituiseen asumiskäyttöön. Meillä rajanaapureina ei ole hankkeeseen huomautettavaa.

922-410-5-79

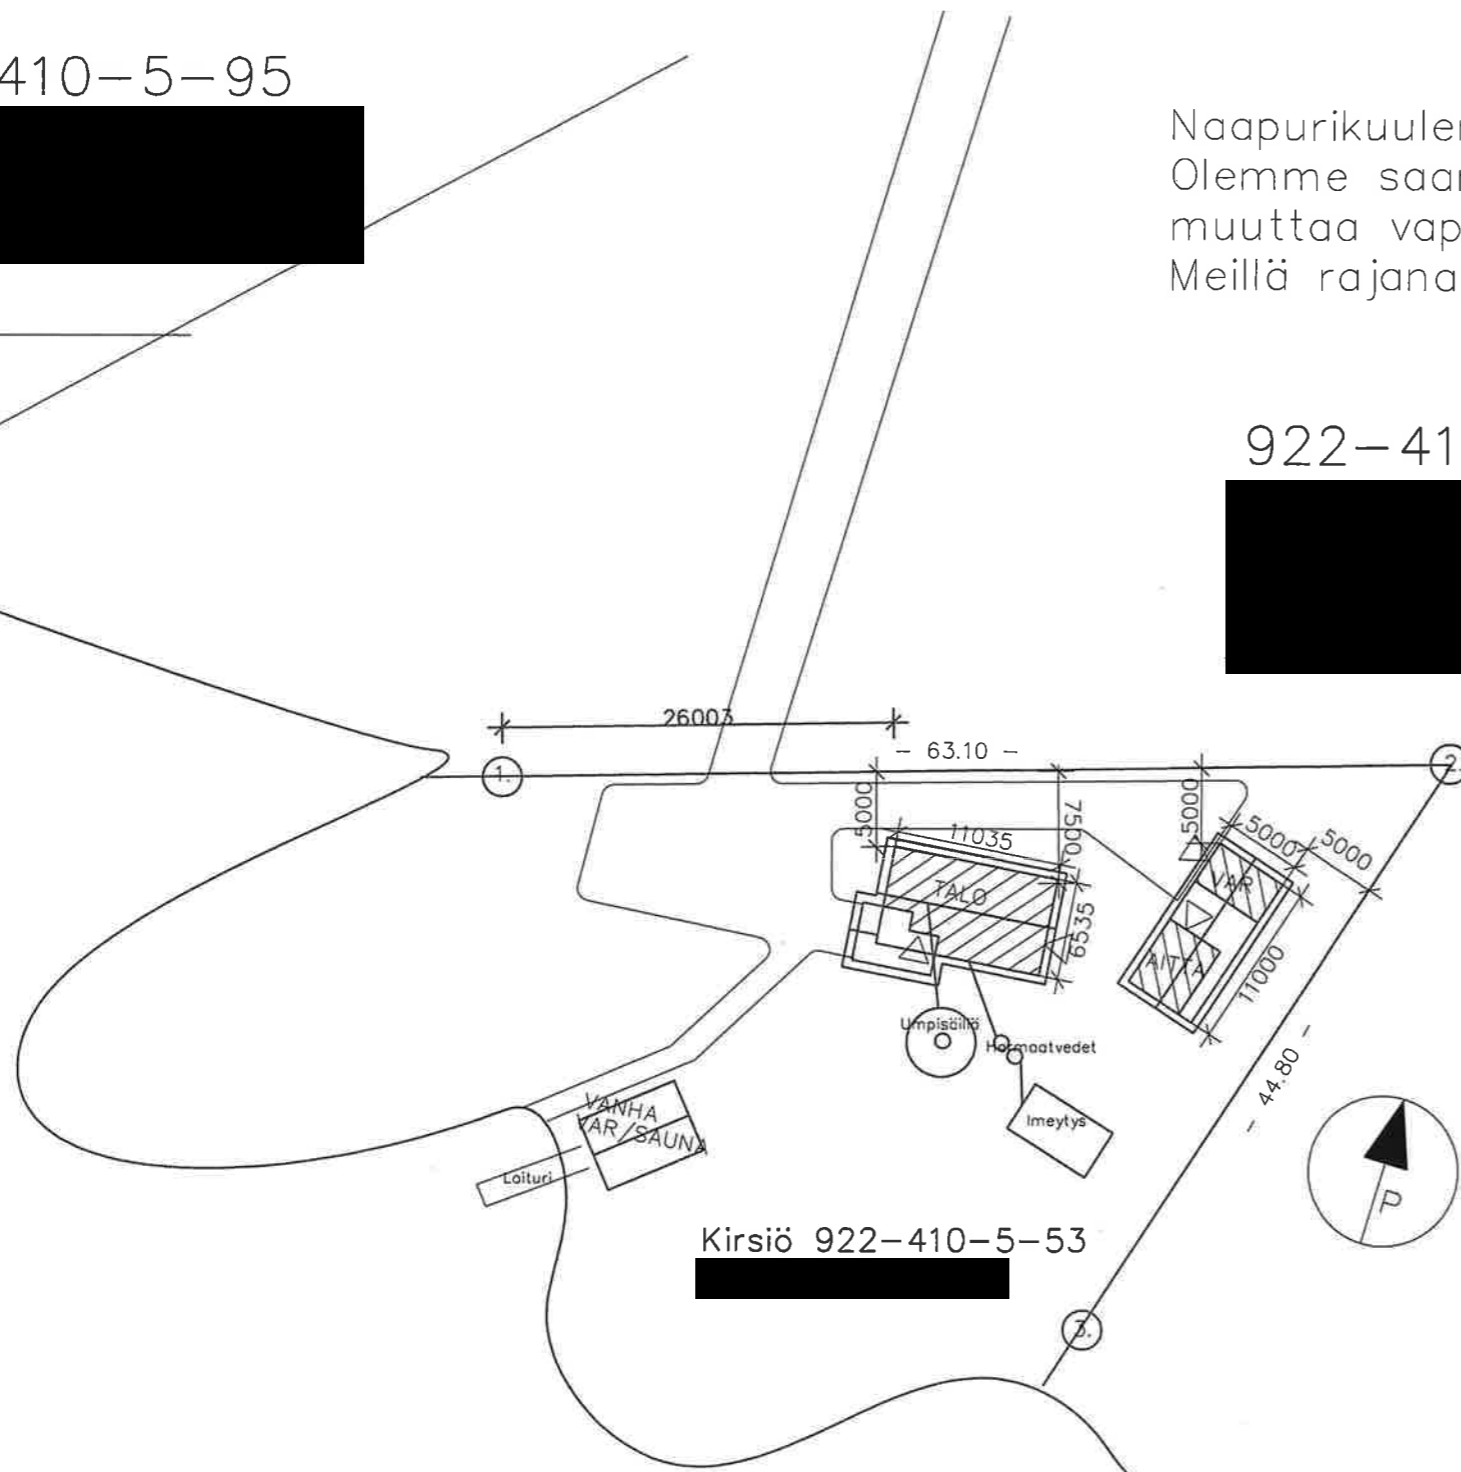

Kirsiö 922-410-5-53

922-408-1-33

KIRKKOLAHTI
PYHÄJÄRVI

TUNN. LUKUM. MUUTOS			NIMIM. PVM	
Kaupunginosa	Kortteli/tila	Tontti/nro	Viranomaisten merkintöjä	
Kaakila	Kirsiö	5:53		
Rakennustoimenpide	KÄYTTÖTARKOITUKSEN MUUTOS		Piirustuslaji	Juoks.no
Rakennuskohde	Kaakilantie 145 37470 VESILAHTI		Piirustuksen sisältö	Mittakaavat
			NAAPURIT	1:1000
			Suunnittelualue, työnumero ja piirustuksen numero	Muutos
Päiväys, suunnittelija, nimen selvennys ja koulutus	2.3.2026		Yhteyshenkilö	Tiedosto