


Leikkaus A-A 1 : 100

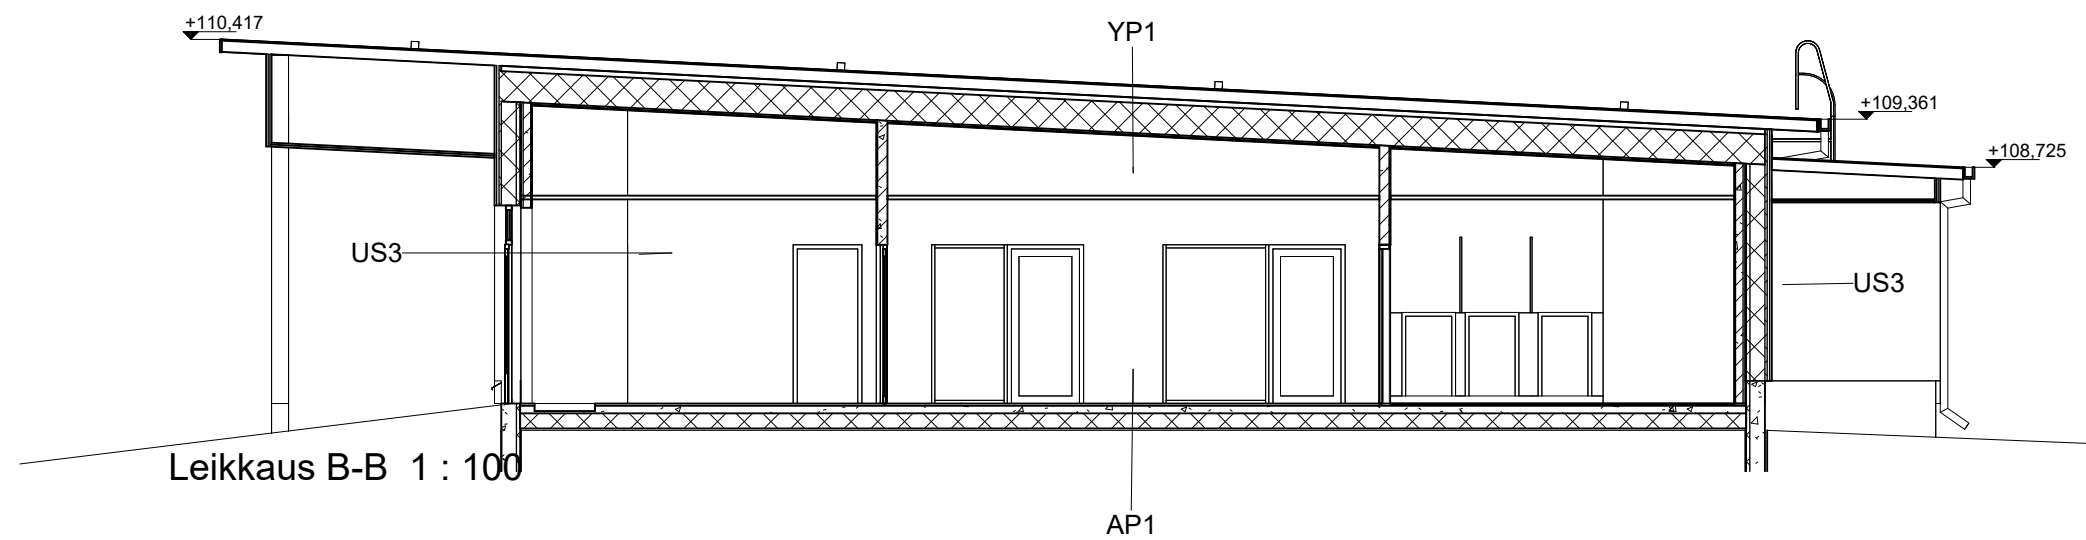

Leikkaus B-B 1 : 100

Muutos	Pvm	Kuvaus	Tekijä
--------	-----	--------	--------

K.O.SA	KORTTELI/TILA	TONTTI/RNo	KÄYTETTY KORKEUSJÄRJESTELMÄ	N2000
438	1	74	VIRANOMAISMERKINNÄT	

RAKENNUSTOIMENPIDE	PIIRUSTUSLAJI
Uudisrakennus	PÄÄPIIRUSTUS

PÄIVÄYS	PIIRUSTUKSEN SISÄLTÖ	MITTAKAAVAT
31.10.2024	Leikkaukset	1 : 100

Suomelan päiväkotii	
Elinantie 4 / Vaskitie 3	
37470 Vesilahti	
Vesilahden kunta	

bst arkkitehdit SATAKUNNANKATU 18, 33210 TAMPERE PUH 010 439 7500	Merja Kiviranta Arkkitehti SAFA	SUUN.ALA AR SLe PIIRTÄJÄ	TYÖ No 06035	PIIR No 004 101
---	------------------------------------	--	-----------------	--------------------

06035_Suomelan päiväkotii_Central2025.rvt