




Isonkivenkuja

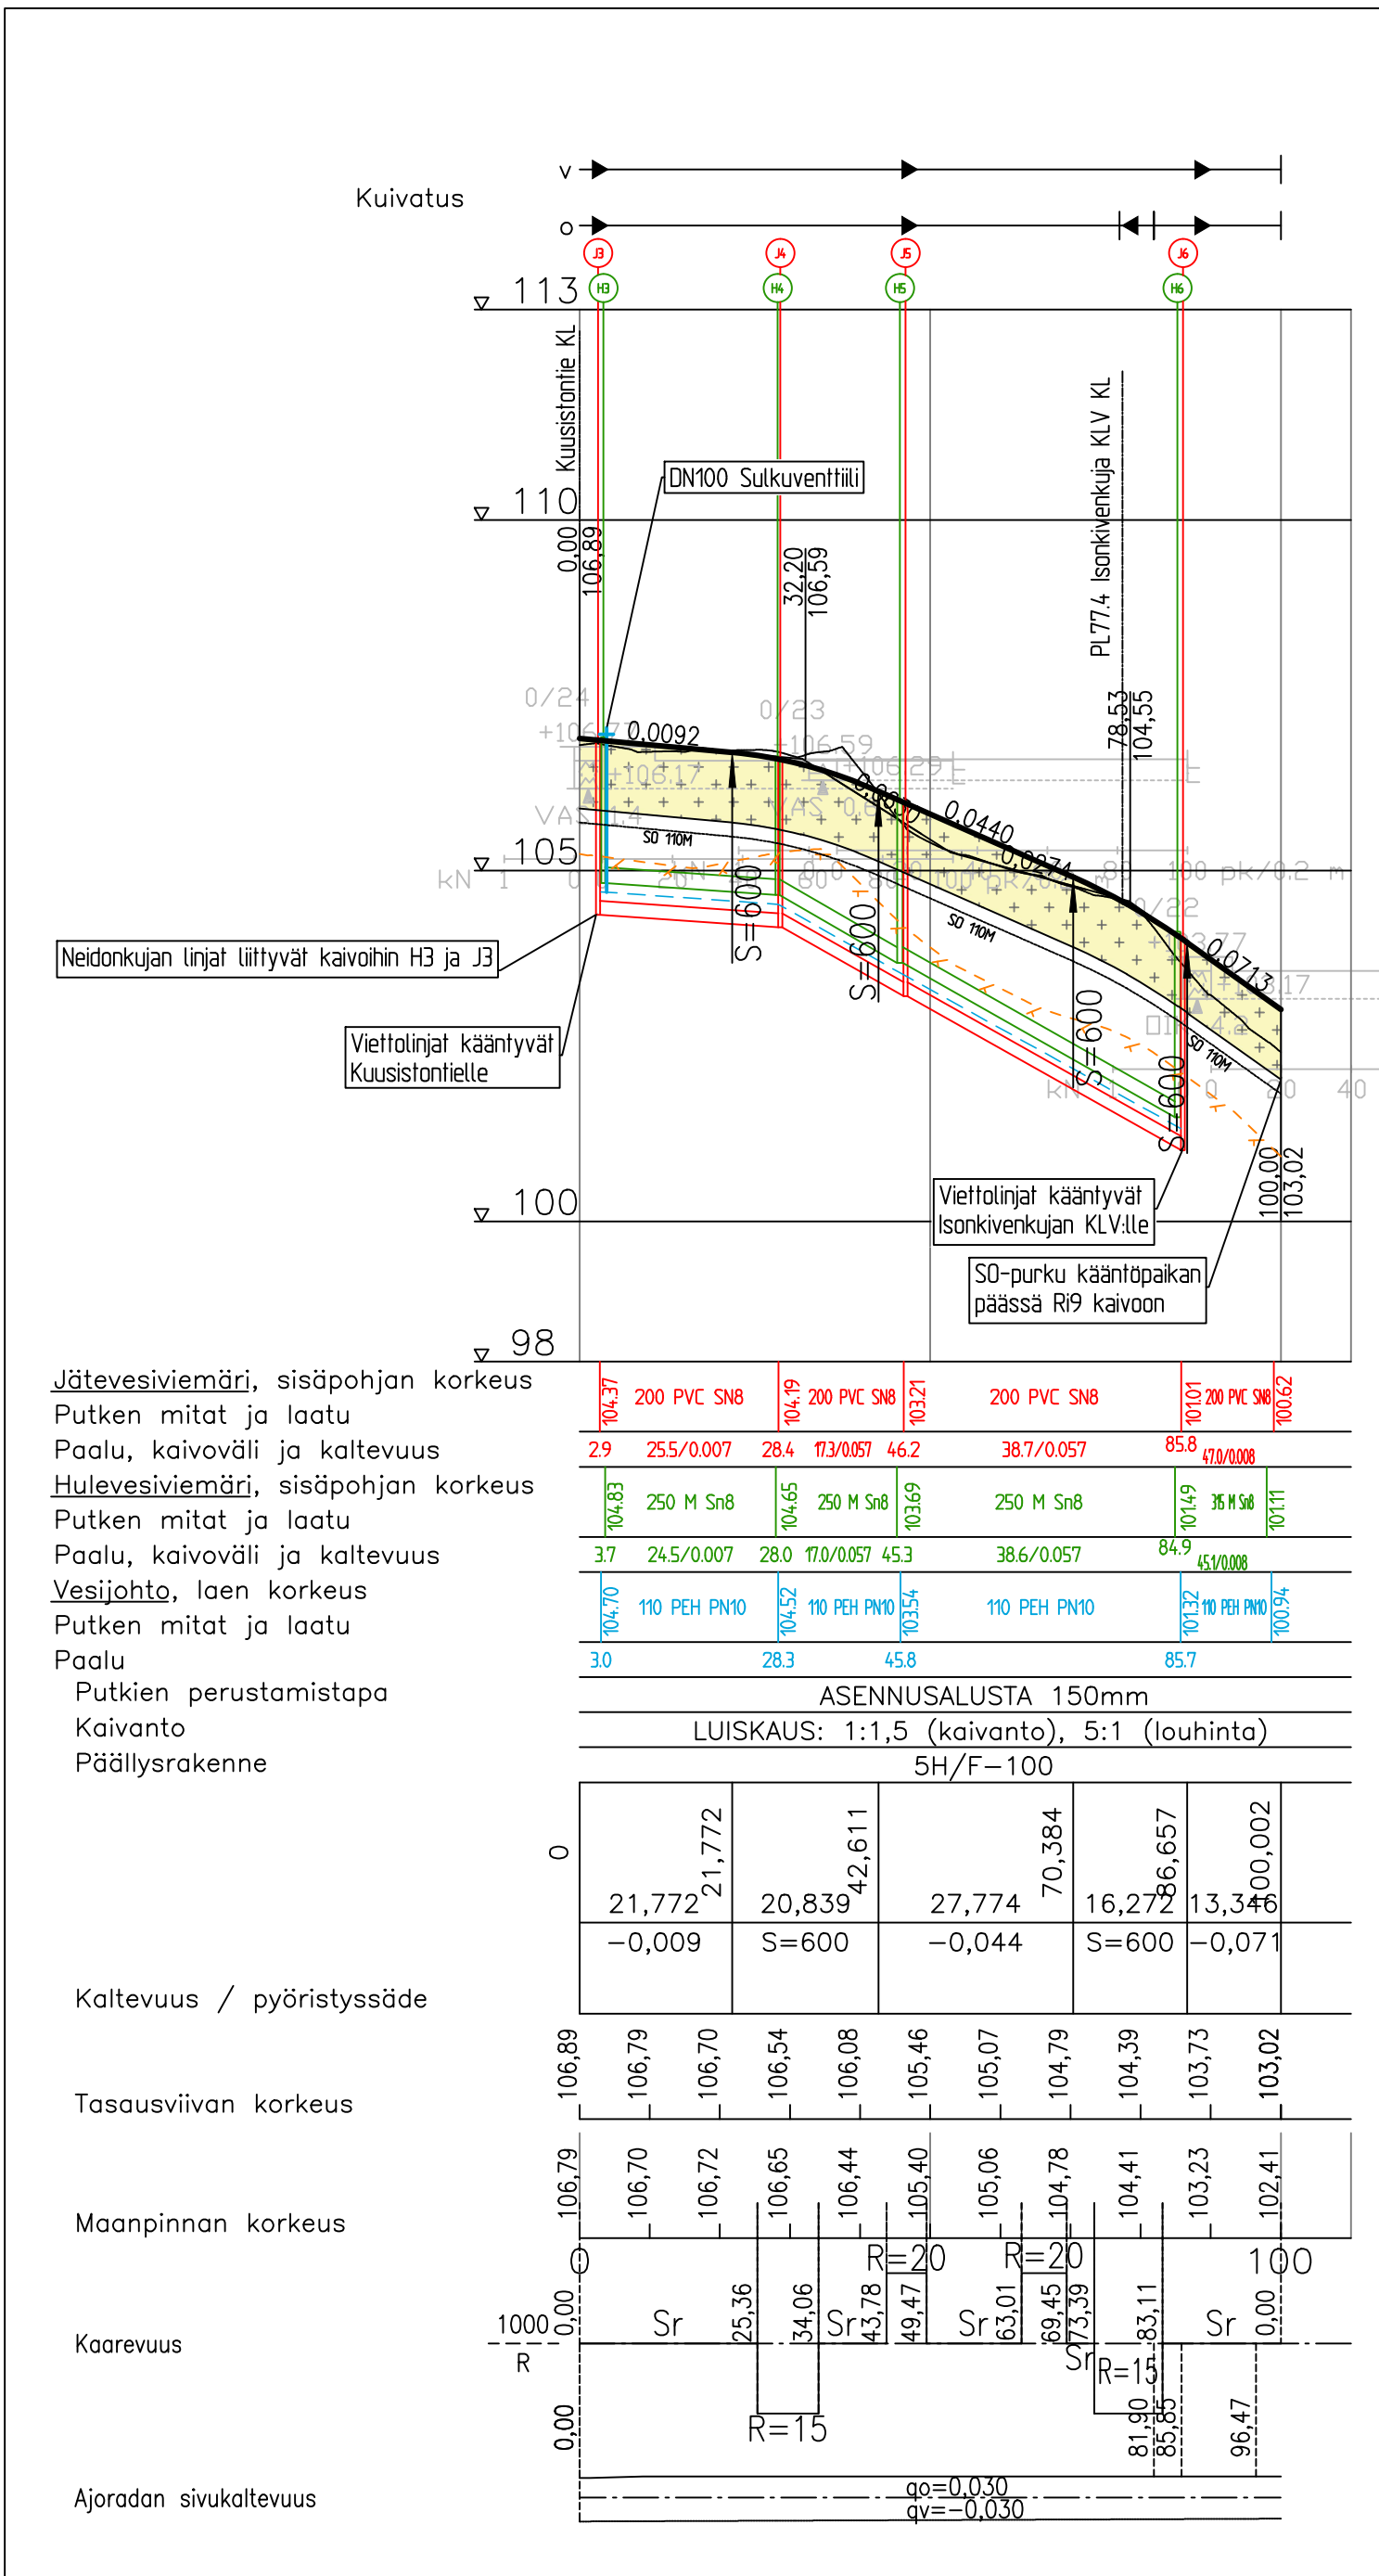

Isonkivenkuja KLV

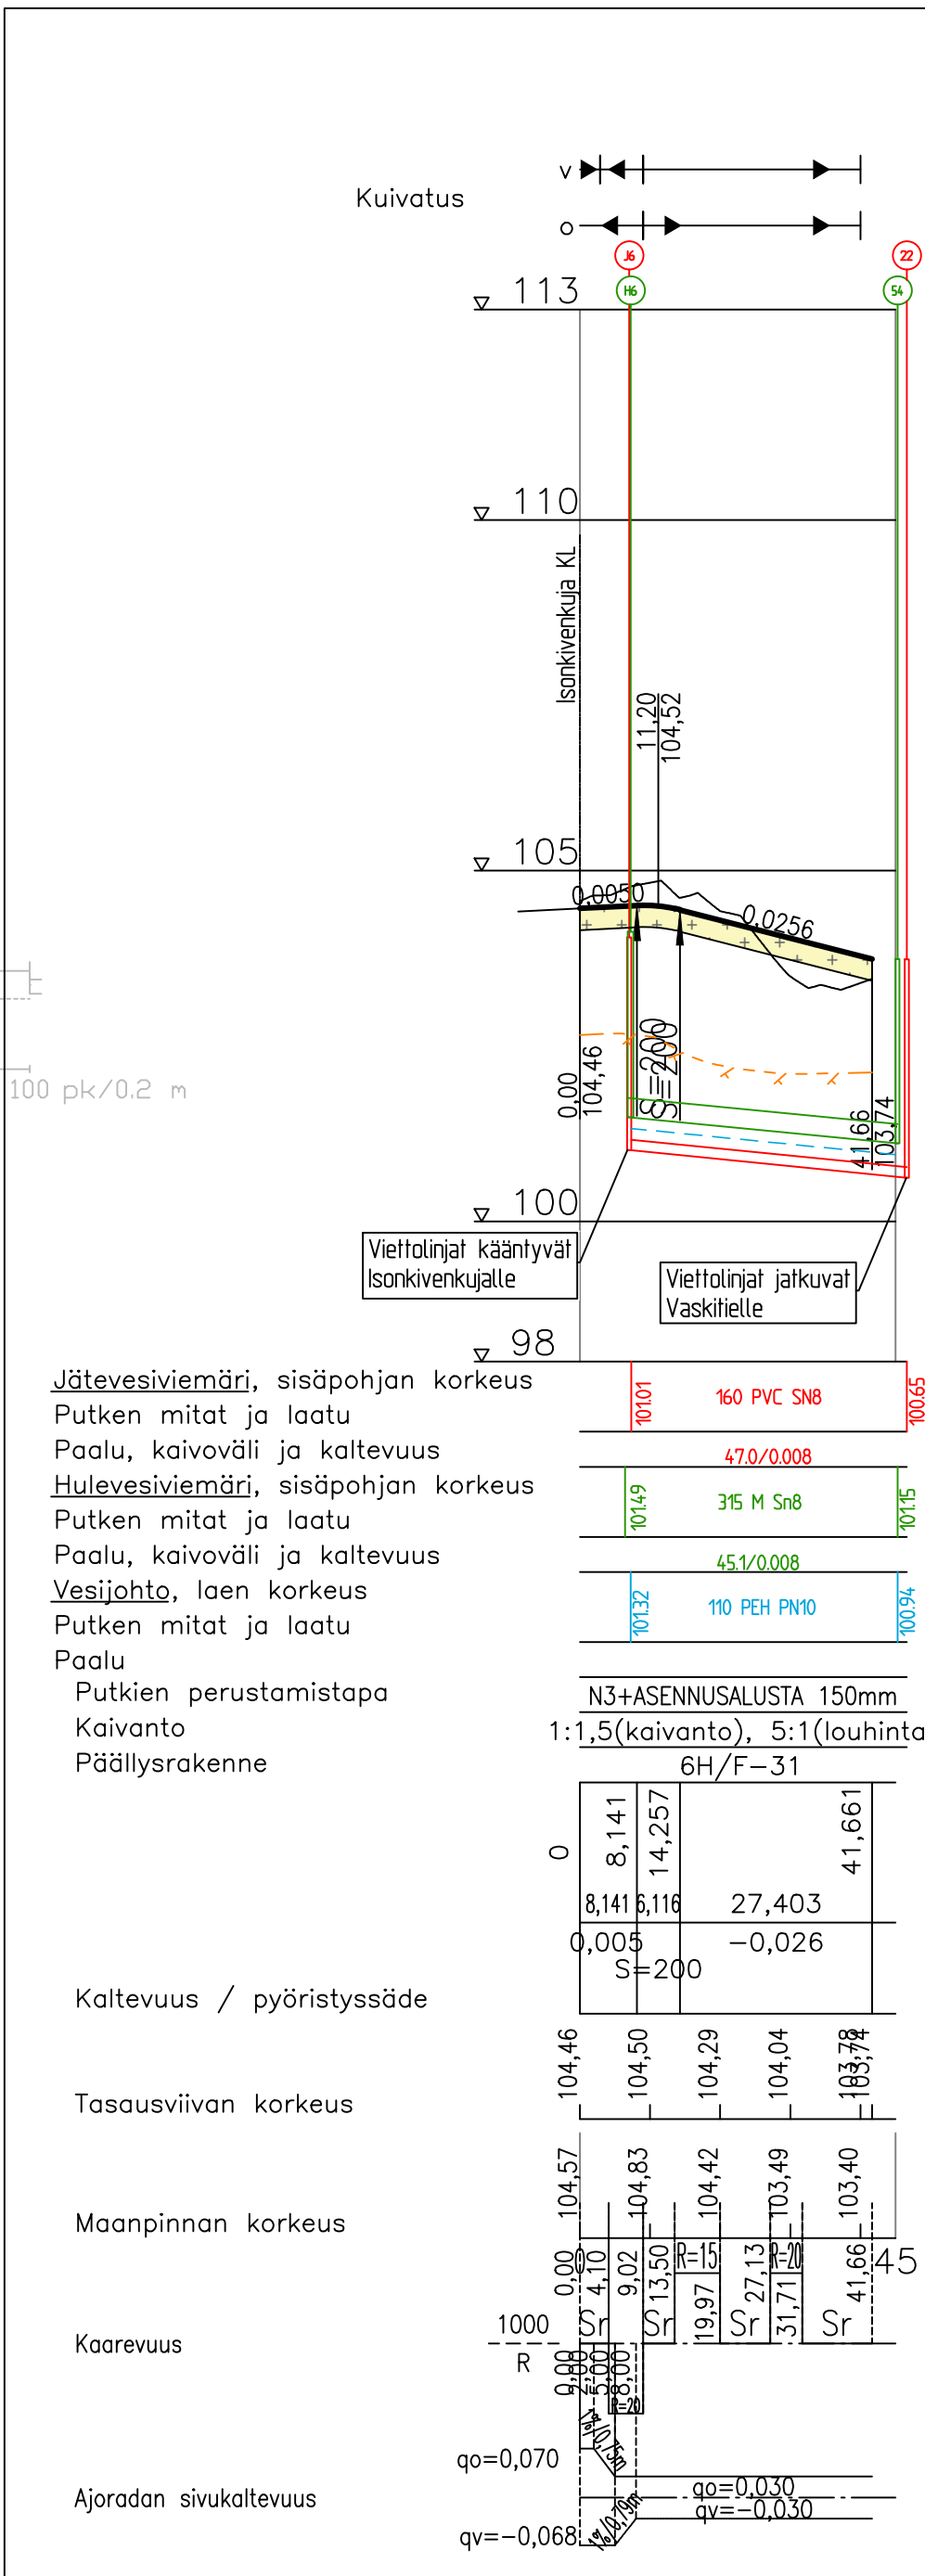

TYYPPIPOIKKILEIKKAUKSET 1:100

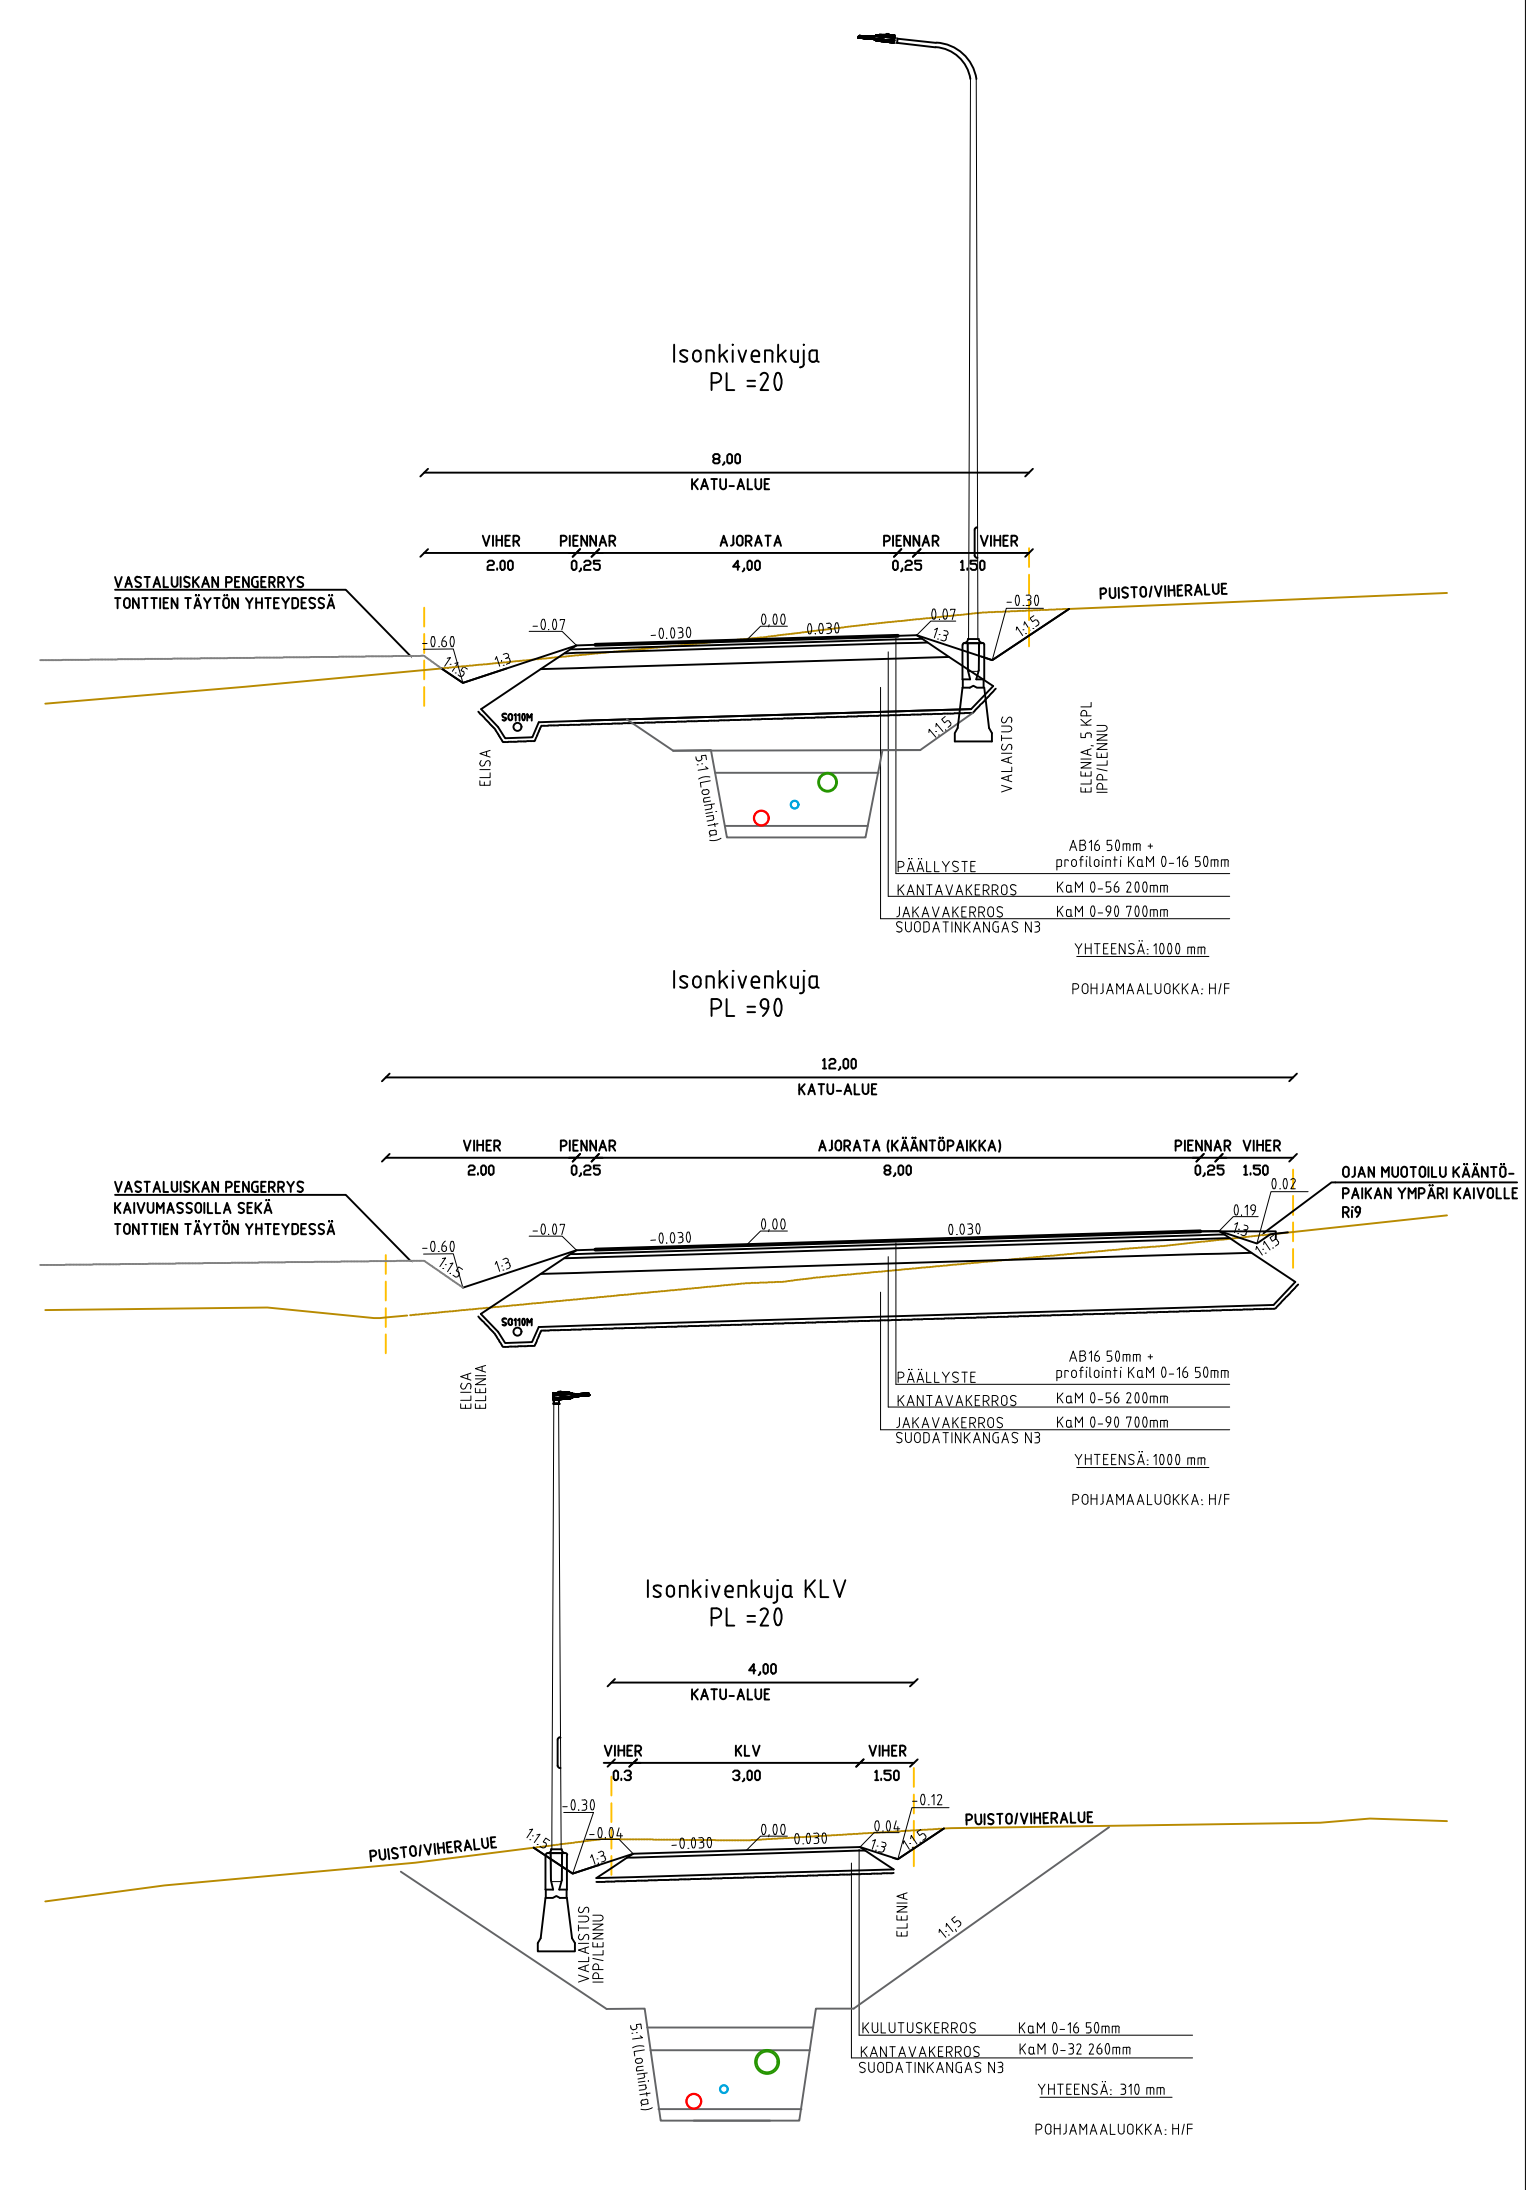

- OLETETTU KALLIONPINTA
 - RISTEÄVÄ SÄHKÖKAAPELI
 - RISTEÄVÄ TELEKAAPELI
- NYKYISTEN KAAPELIEN JA VESIJOHTOJEN KORKEUSASEMA VIITTEELLINEN.

Koordinaattijärjestelmä ETRS-GK24	Korkeusjärjestelmä N2000	Korkeusjärjestelmä N2000		
KOHTTEEN NIMI JA OSOITE VESILAHDEN KUNTA JÄRVENRANNAN JA SUOMELAN ASEMAKAAVA-ALUEEN KUNNALLISTEKNIikka RAKENNUSSUUNNITELMA	PIIRUSTUKSEN SISÄLTÖ PITUUSLEIKKAUS TYYPPIPOIKKILEIKKAUKSET ISONKIVENKUJA JA ISONKIVENKUJA KLV	MITTAKAAVA 1:1000/100 1:100		
SUUNNITTELIJA FIJAVO	TIEDOSTO			
	TARKKURI FIPALU	SUUNNITTELU SUUNNITTELU	TYÖNJOHTAJA TYÖNJOHTAJA	PIIRUSTAJA PIIRUSTAJA
HYV. FIIEPPV 31.1.2025		25016369	311	
Sweco Finland Oy Hatunpään valtatie 11, 33100 TAMPERE				