



Liite 1.

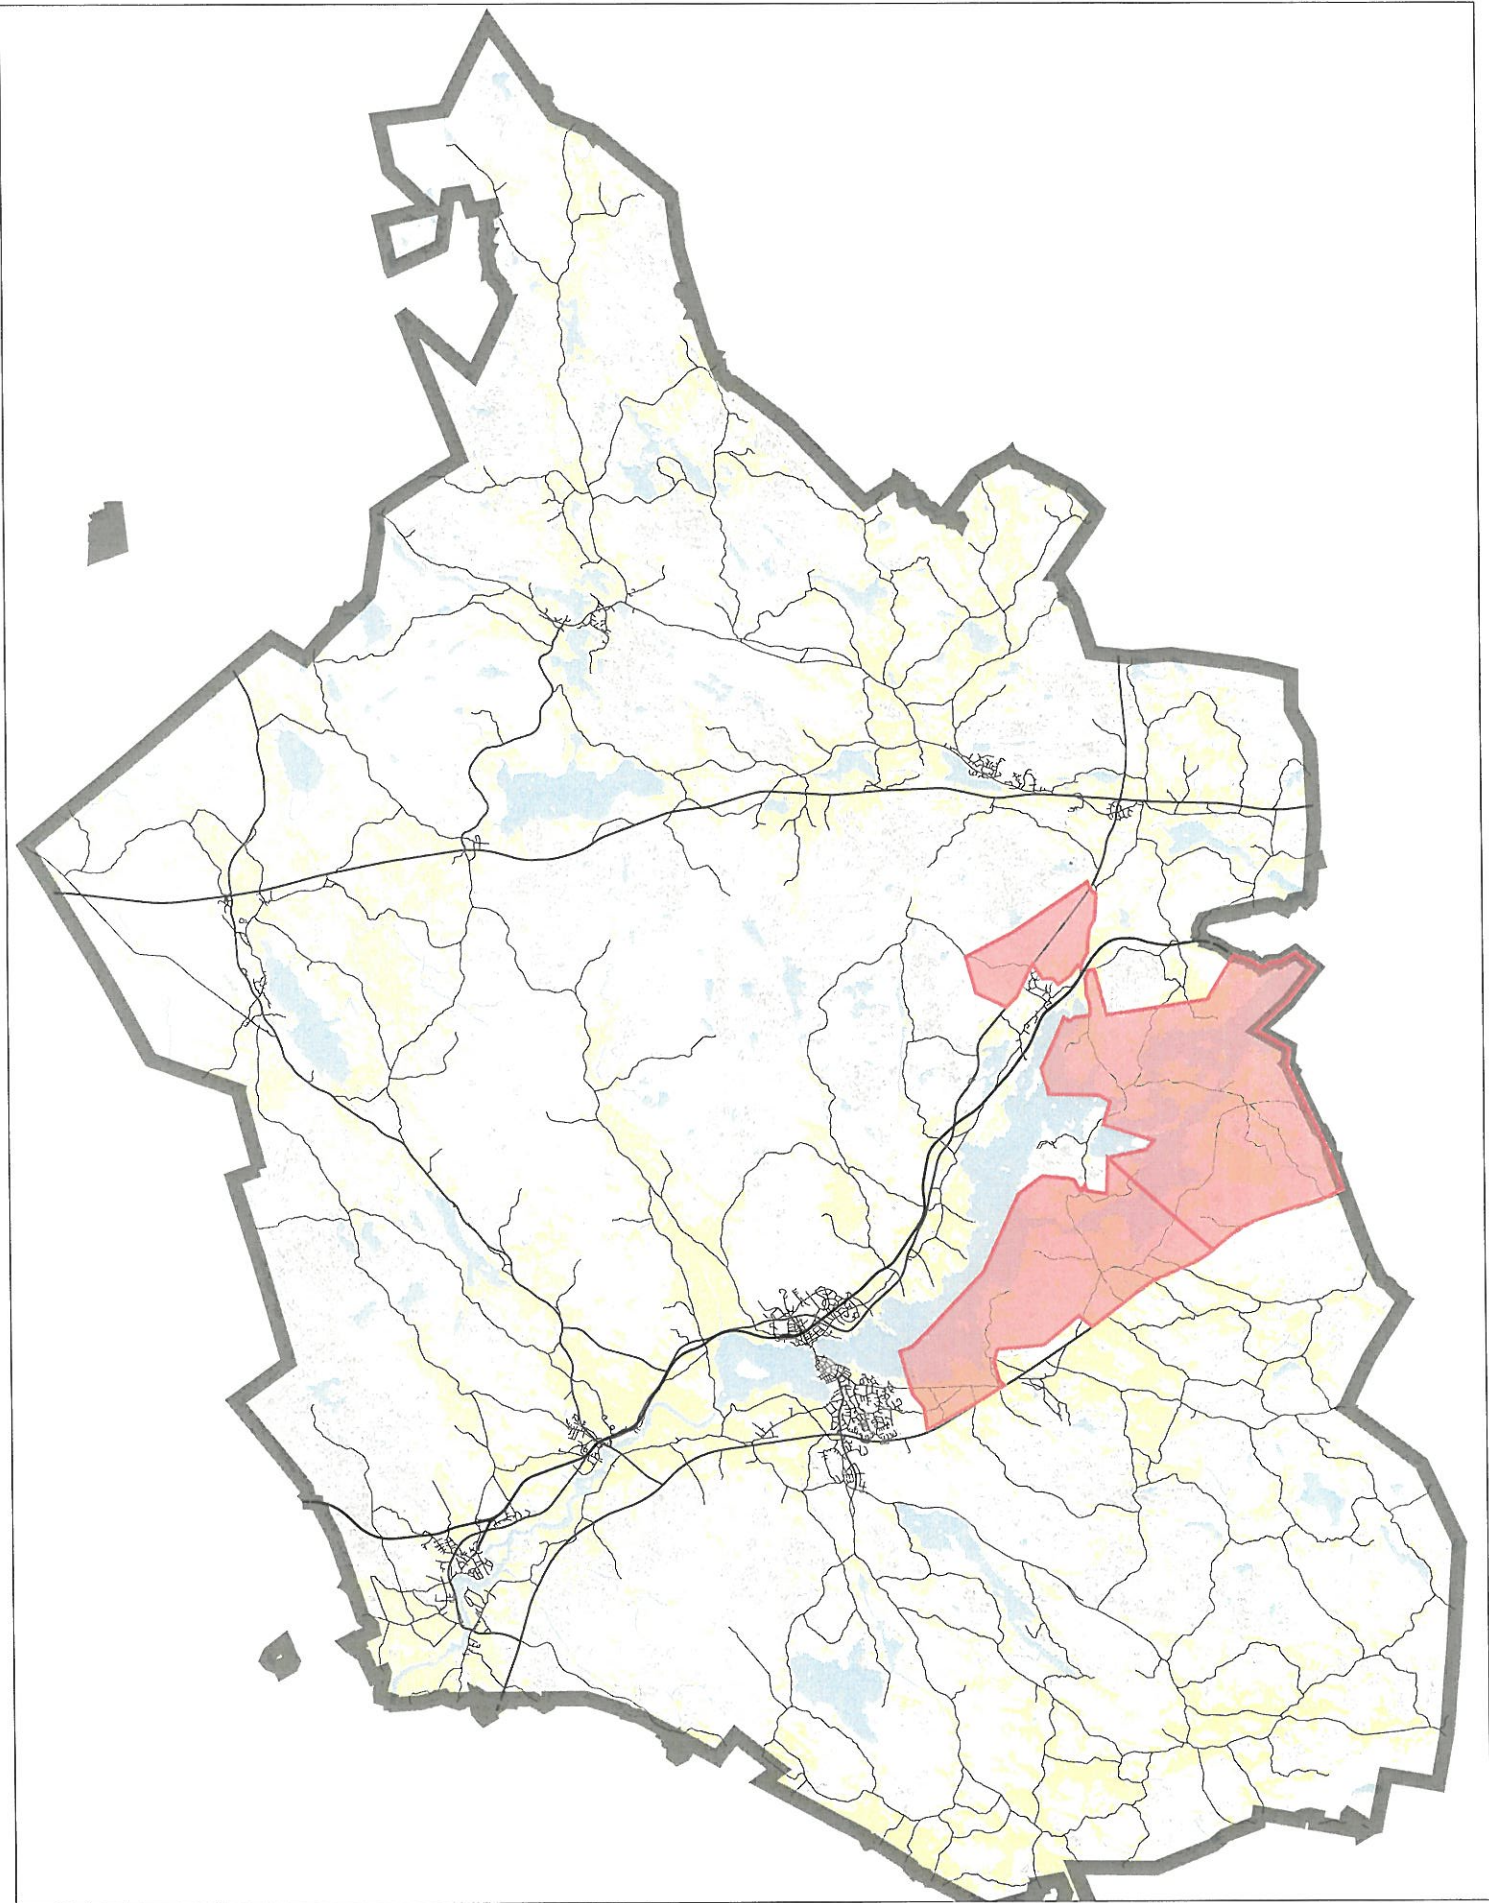


SASTAMALAN KAUPUNKI
SUUNNITTELUTARVEALUEET 2025


Liite 5: Arvokkaat maisema-alueet 2025

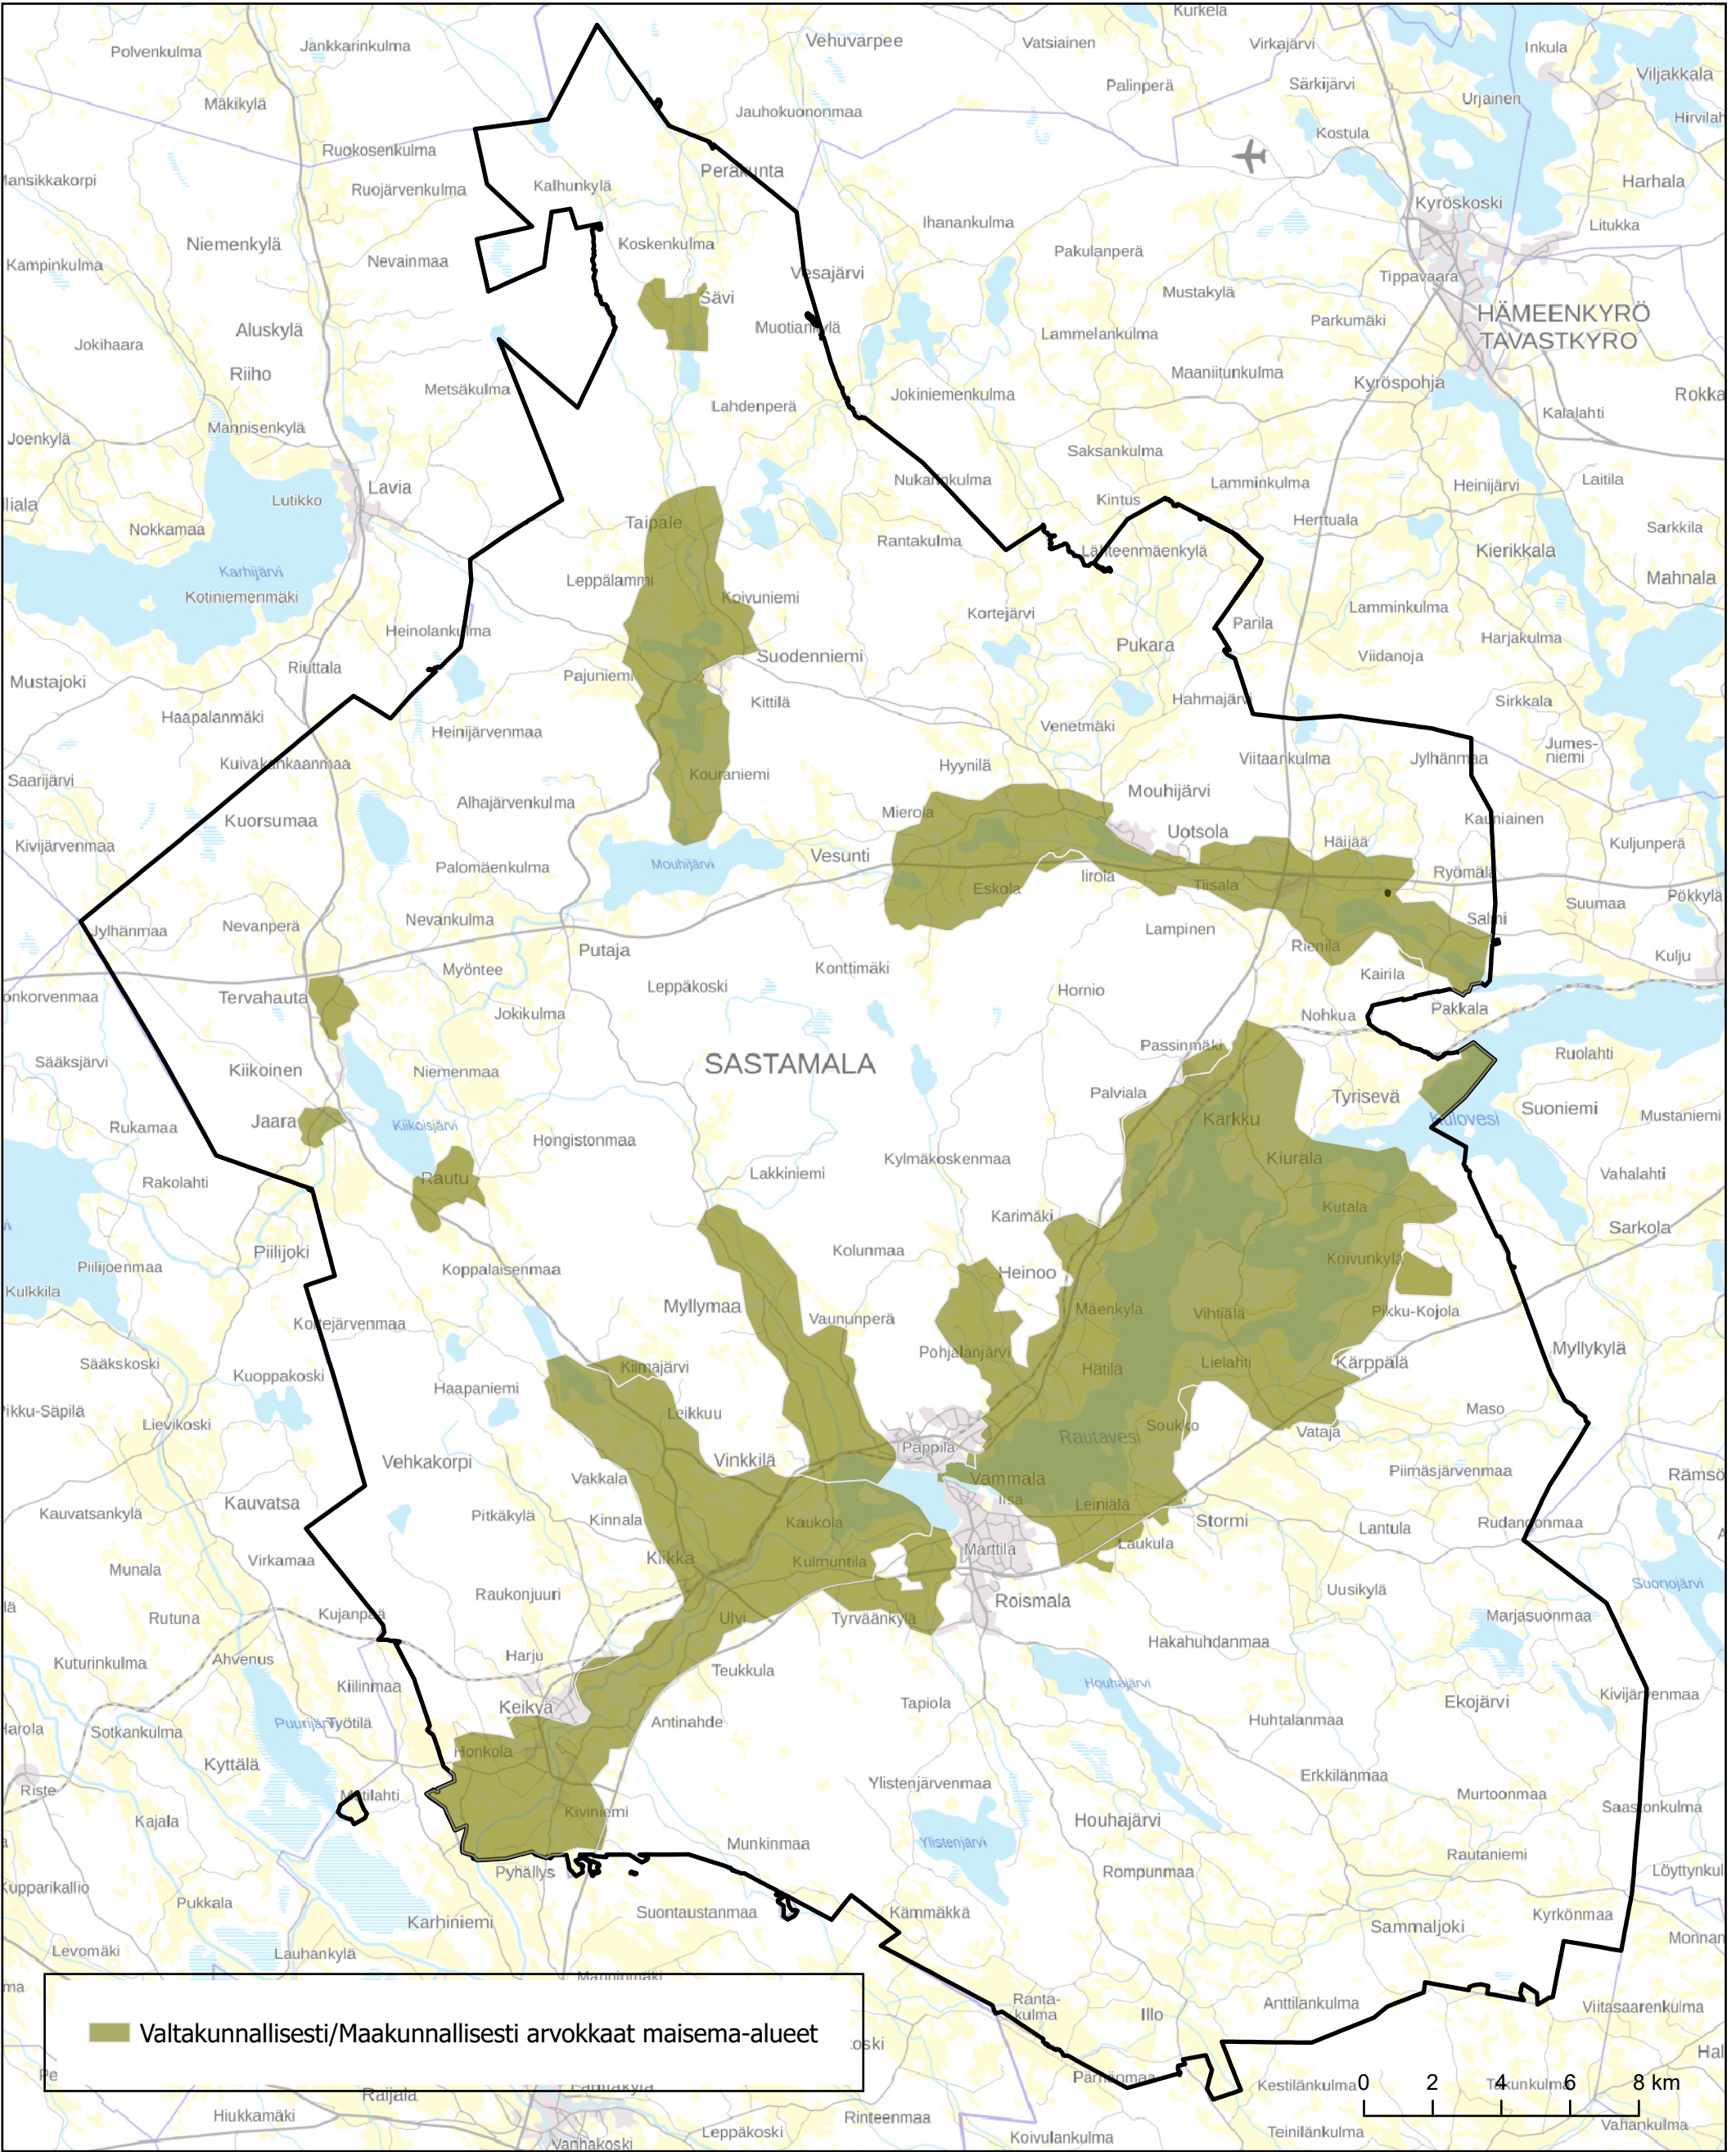


Liite 4: Merkittävä rakennettu kulttuuriympäristö 2025

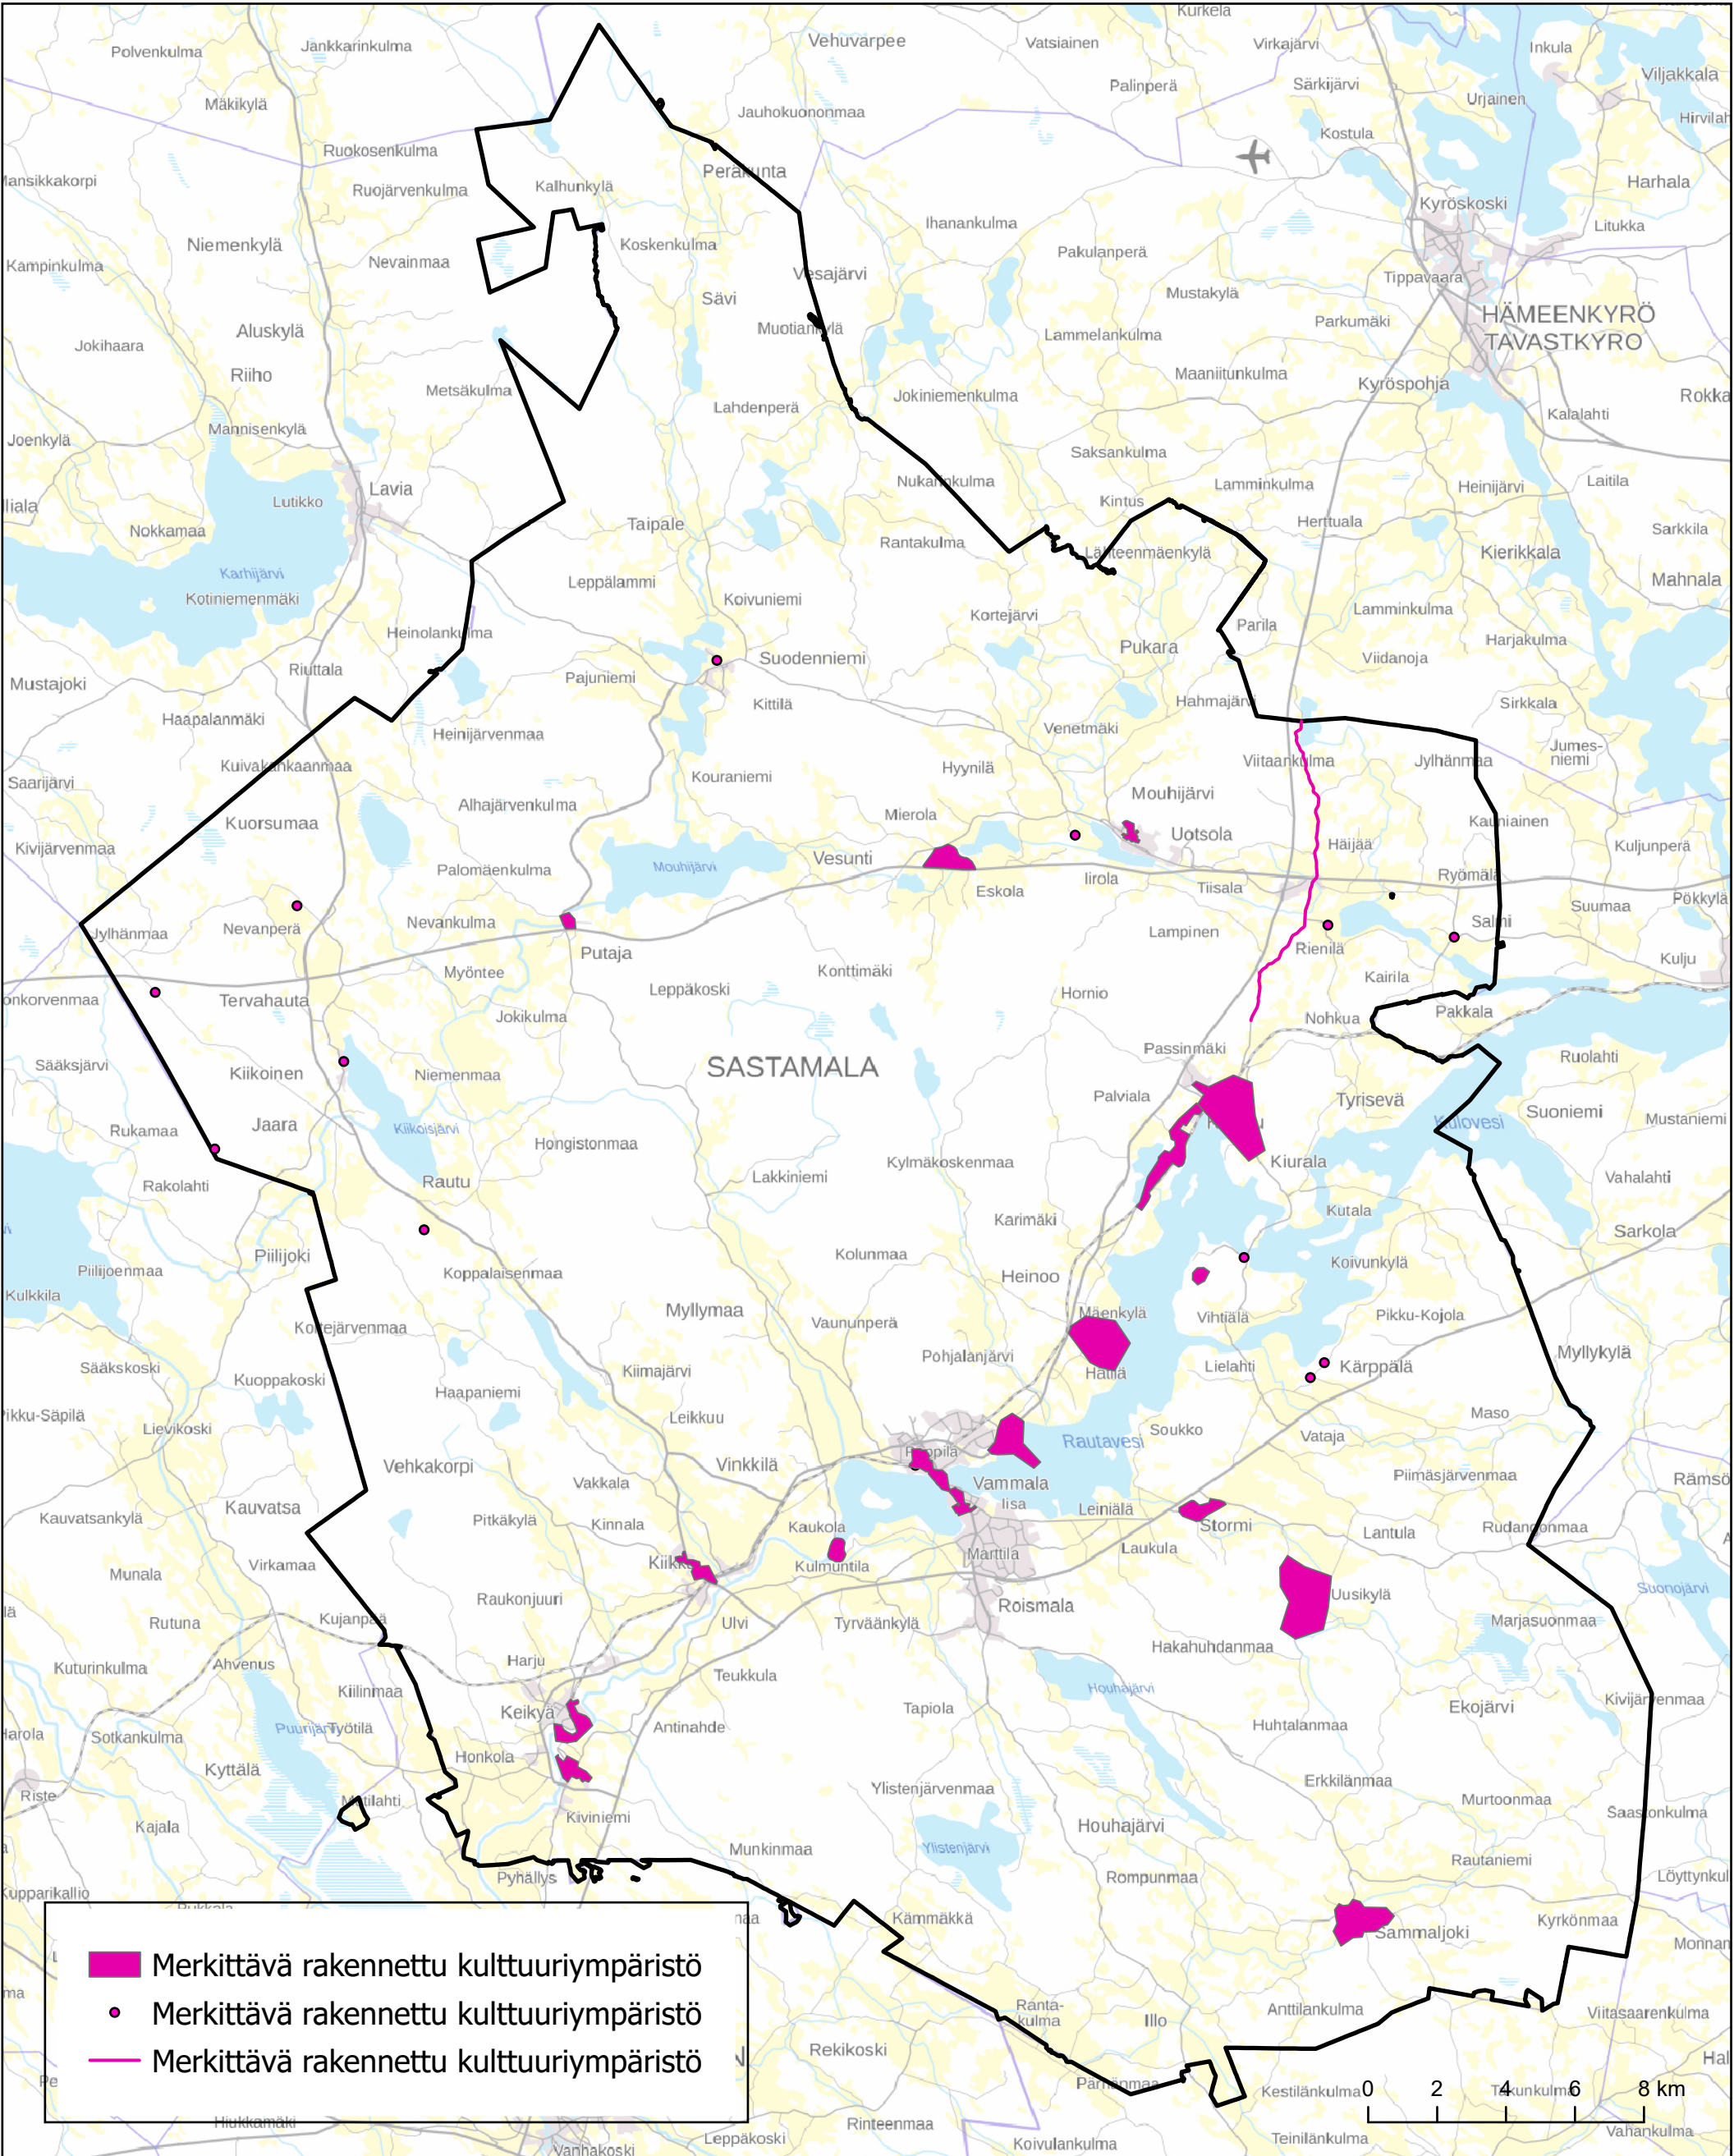

Liite 2: Pohjavesialueet 2025

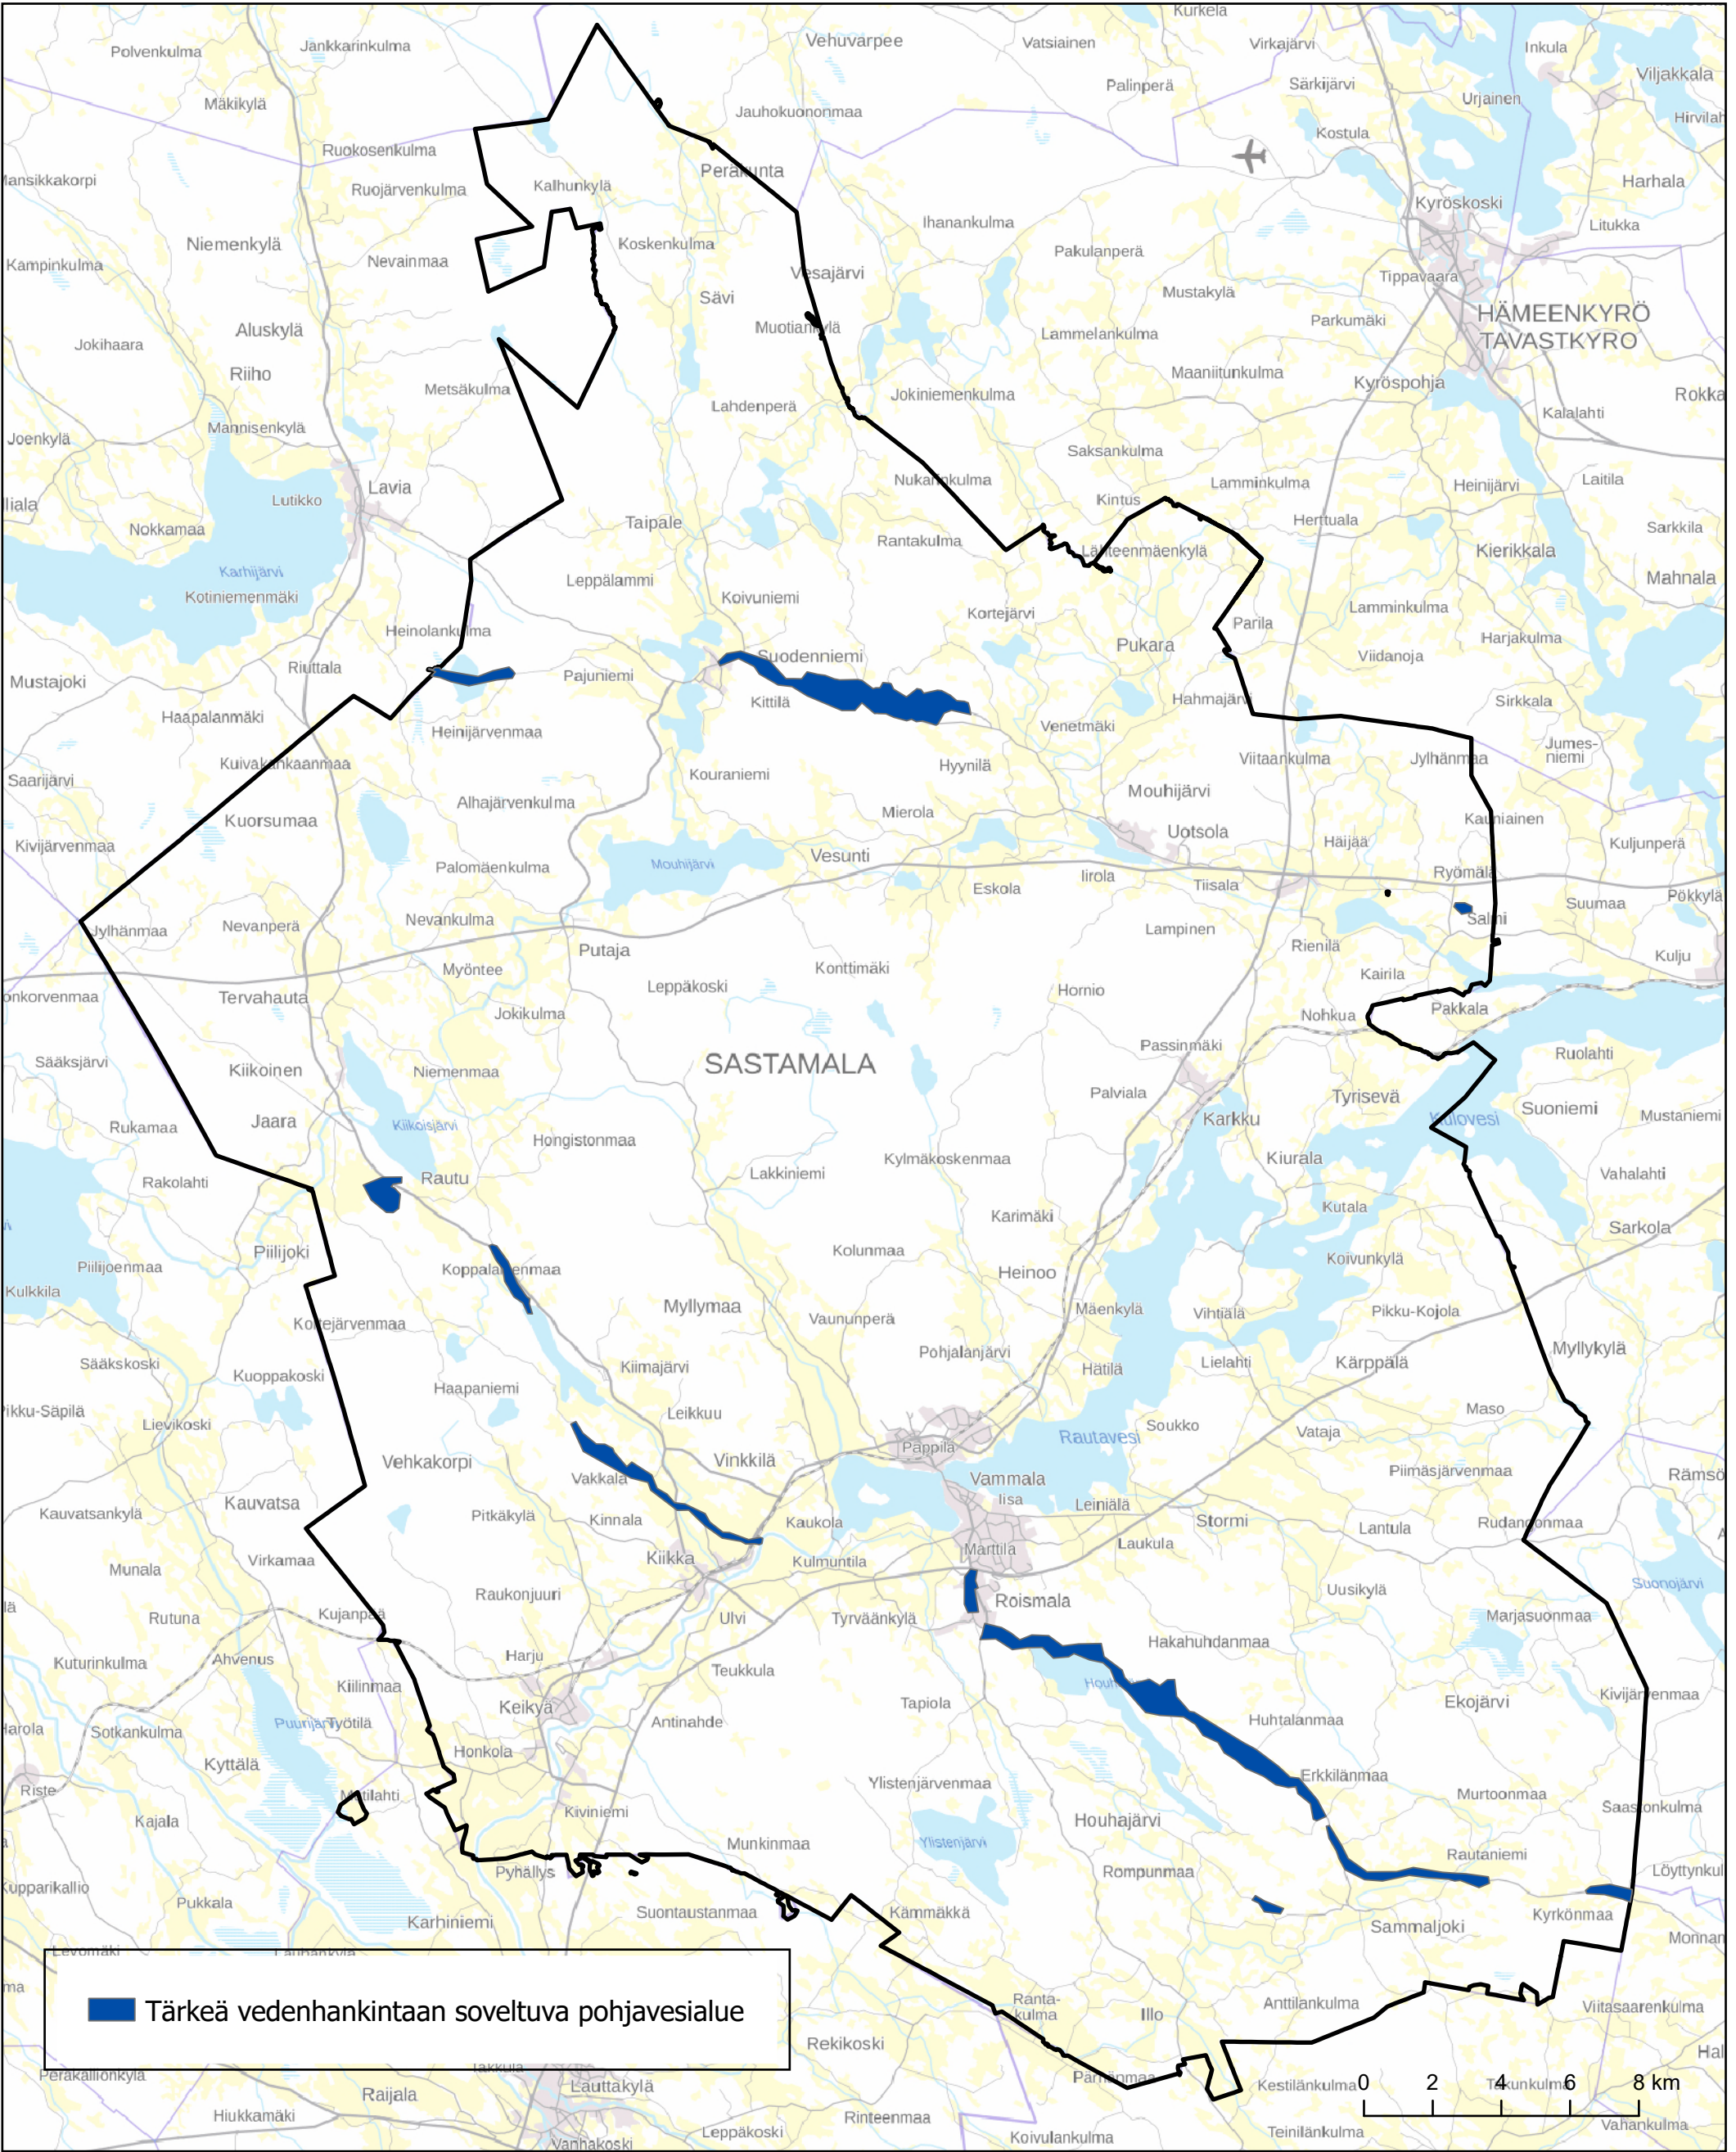

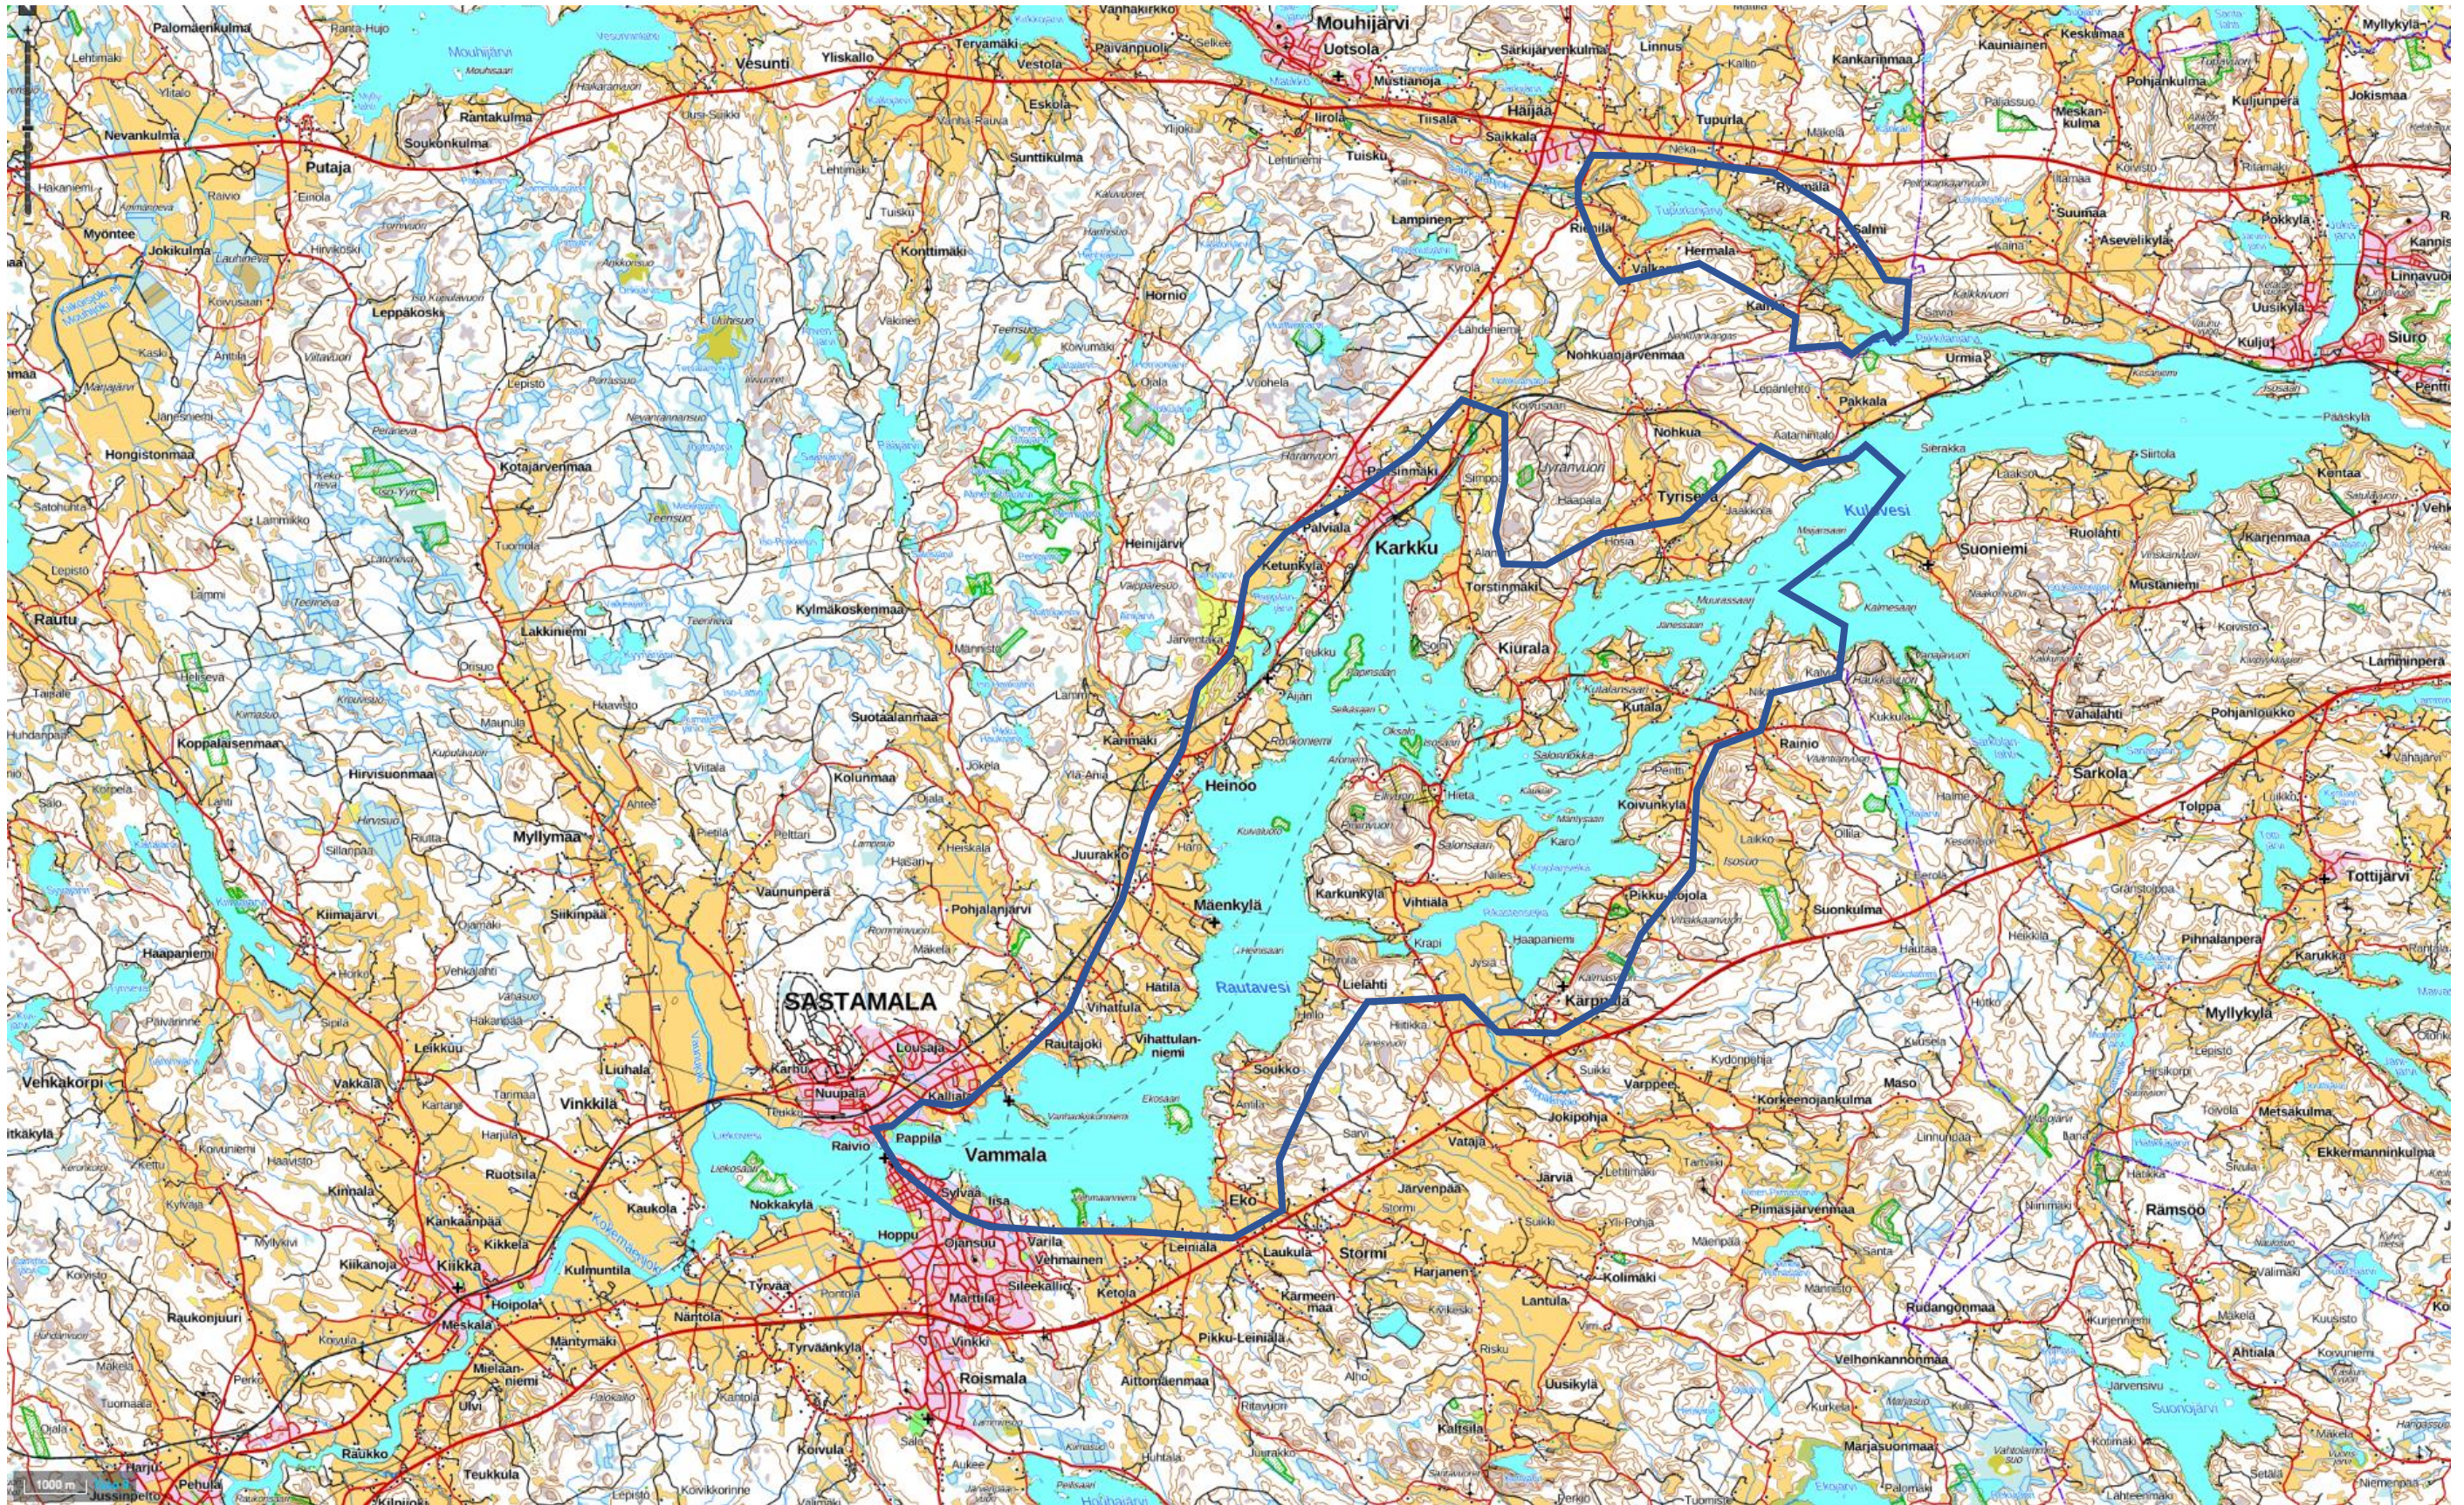

Sastamalan kaupungin rakennusjärjestyksen liite 13.5.2025.

Sastamalan kaupungin alueet, joilla vapaa-ajan-asunnon muuttaminen pysyvään asuinkäyttöön ei edellytä poikkeamislupaa eikä suunnittelutarvealuetta koskevien sijoittamisen edellytysten tarkastelua ennen rakentamisluvan myöntämistä.