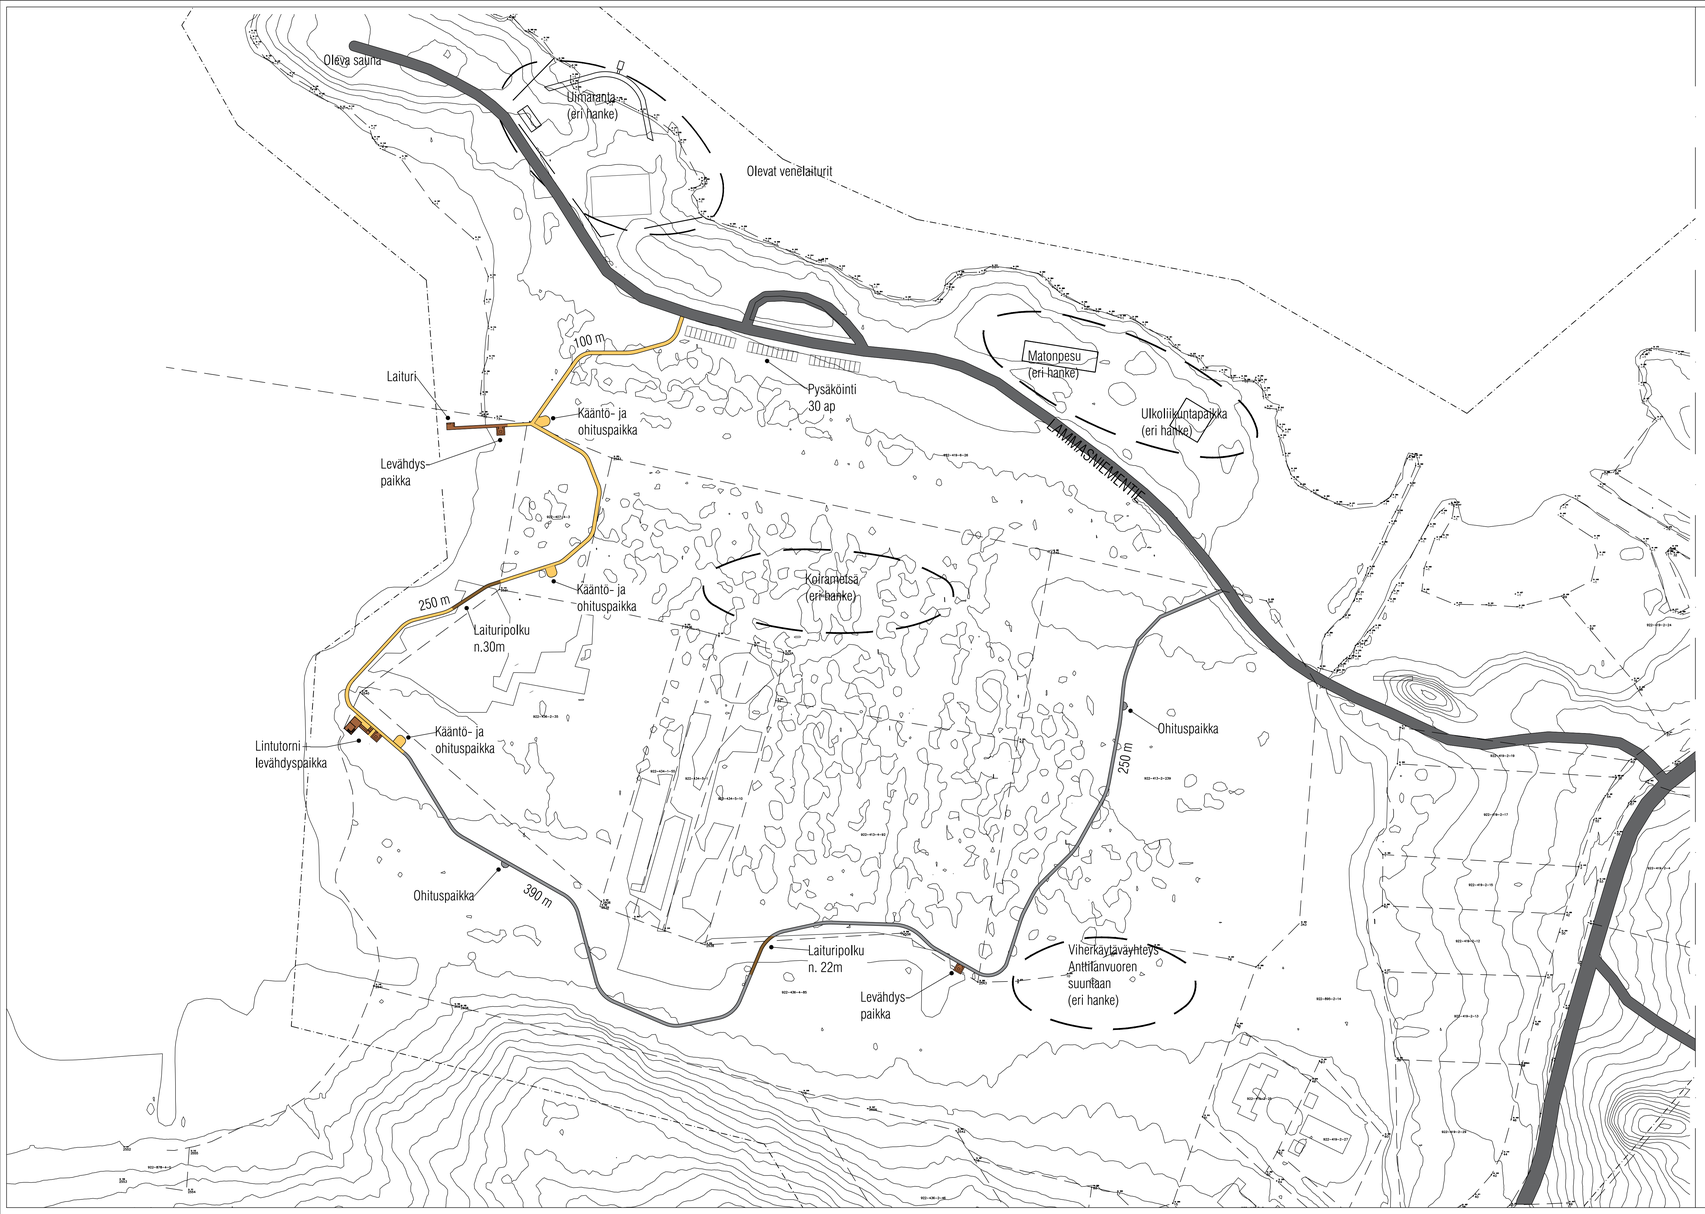

LAMMASNIEMEN VIRKISTYSALUE
MERKINNÄT:

- Esteetön luontopolku lev>1,8m
  Reitin pituus 350m
- Esteetön kääntö- ja ohituspaikka
- Luontopolku
  Reitin pituus 590m
- Ohituspaikka
- 250 m — Reitin pituus levähdyspaikalta seuraavalle levähdyspaikalle
- Levähdyspaikka
- Lintutorni
- Pysäköinti
- Tonttirajat

ERI HANKKEISIIN KUULUVAT OSAT
YMPYRÖITY

TOIMENPITEET

Lammasniemen virkistysalue

Esteetön luontopolku 350 m.
Luontopolku 590 m.
Reitin koko pituus 990 m.

Uudet rakennelmat:
- Lintutorni, puu- ja teräsrakenteinen
- 2 kpl levähdyspaikka, puurakenteinen
- Laituri, puurakenteinen
- 2 kpl laituripolku, puurakenteinen, pituudet tarkentuvat jatkosuunnittelun yhteydessä

Uudet autopaikat 30 kpl

Korot N2000-järjestelmässä

Tunn	Lukum	Muutos	Pvm	Päiväys

Kaupungimosa / Kylä: 430	Kortteli / Tila: 4	Tontti / Rno: 85	Vieranomaisten merkintöjä
Rakennuksen numero (RAKTUNI) / Rakennusten numerot / Rakennustunnus / Rakennustunnukset			
Rakennustoimenpide		Piirustuksen: PÄÄPIIRUSTUS	Juokseva no
Rakennusalueiden nimi ja osoite: LAMMASNIEMEN VIRKISTYSALUE Lammasniementie 37470 Vesilahti		Piirustuksen sisältö: Asemapiirustus	Mittakaava: 1:1000
AFRY AFRY Finland Oy Vesilähdinraukio 1-3 21500 Turku T: +358 20 769 8698		Suunnittelualue: ARK	Työnumero / Rak. osa
Piirtäjä: 19.09.2025	Suunnittelu: Emilia Isokangas, arkkitehti	Yhteyshenkilö	Piirustuksen numero: 01 / Muutos
Esityä: Eila	Allekirjoitus	Tarkastaja	