



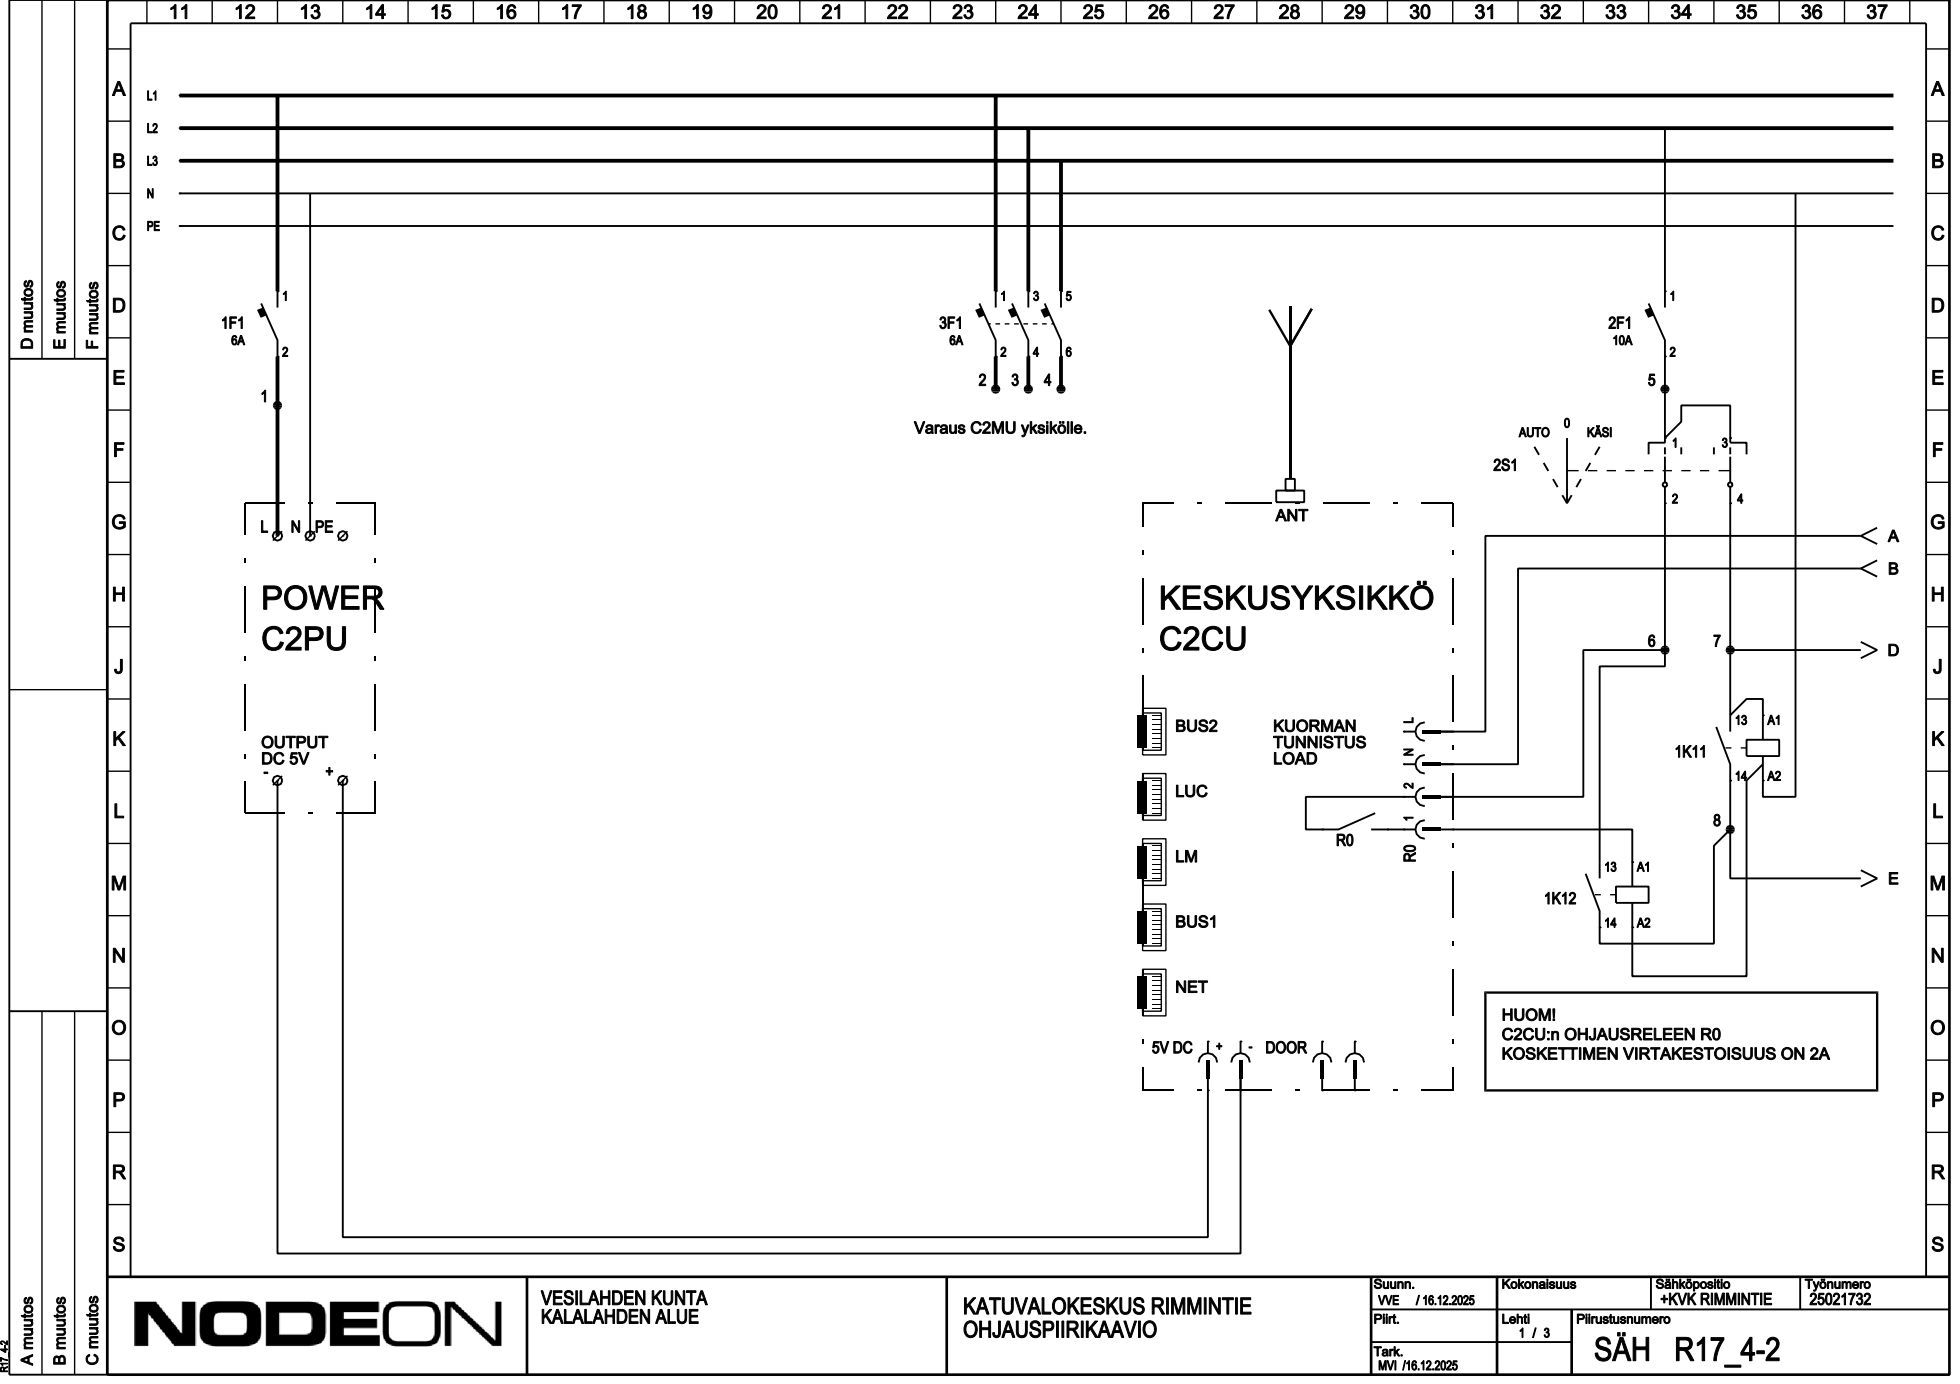

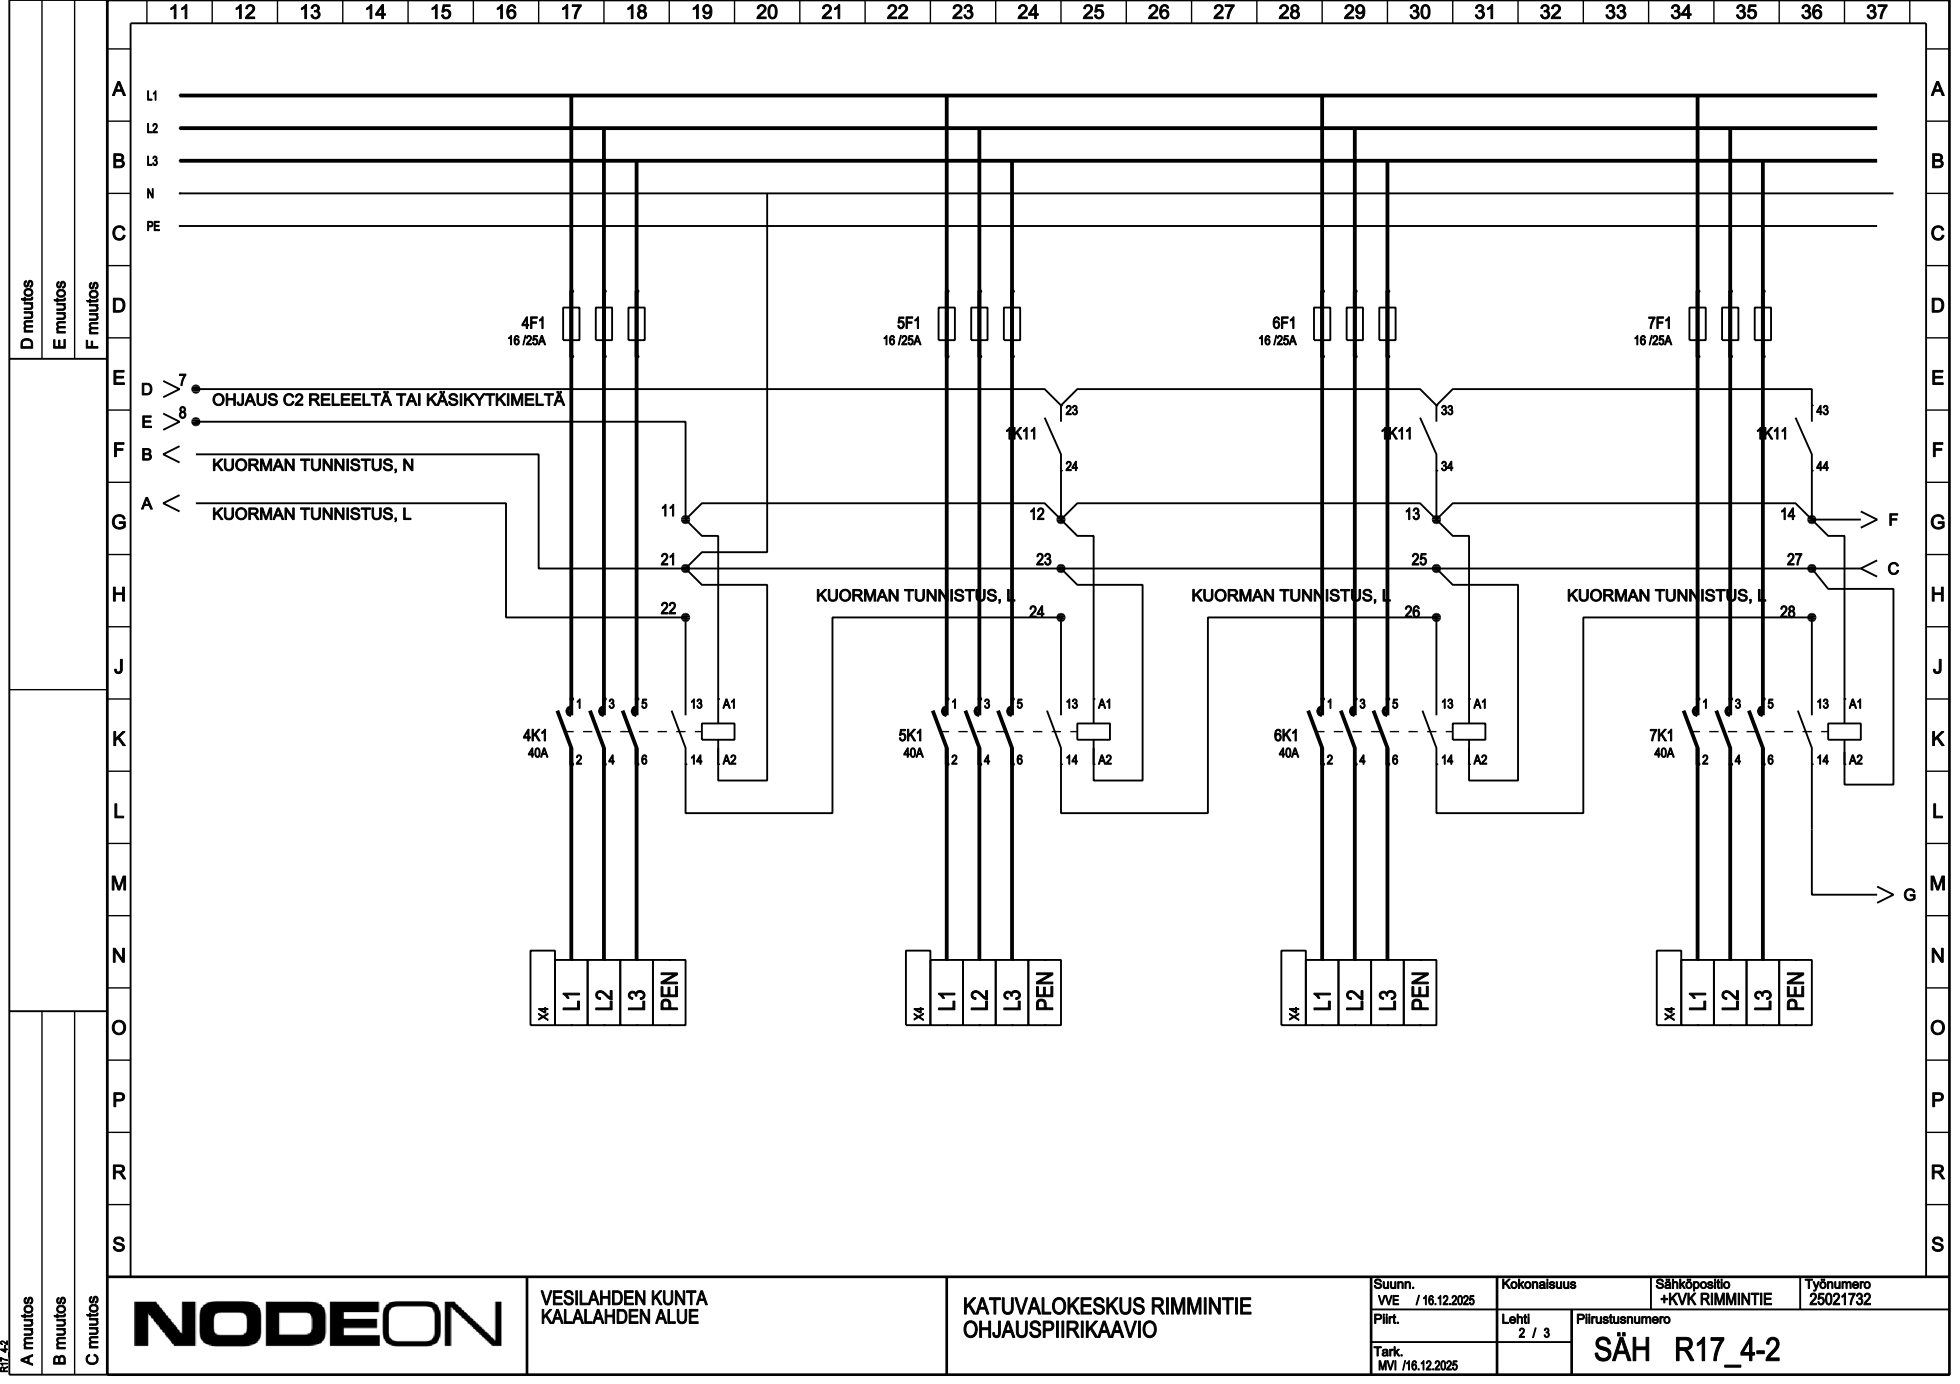

NODEON

VESILAHDEN KUNTA
KALALAHDEN ALUE

KATUVALOKESKUS RIMMINTIE
OHJAUSPIIRIKAAVIO

Suunn. VVE / 16.12.2025	Kokonaisuus	Sähköposti +KVVK RIMMINTIE	Työnumero 25021732
Piirt.	Lehti 2 / 3	Piirustusanumero	
Tark. MVI / 16.12.2025			

SÄH R17_4-2

