


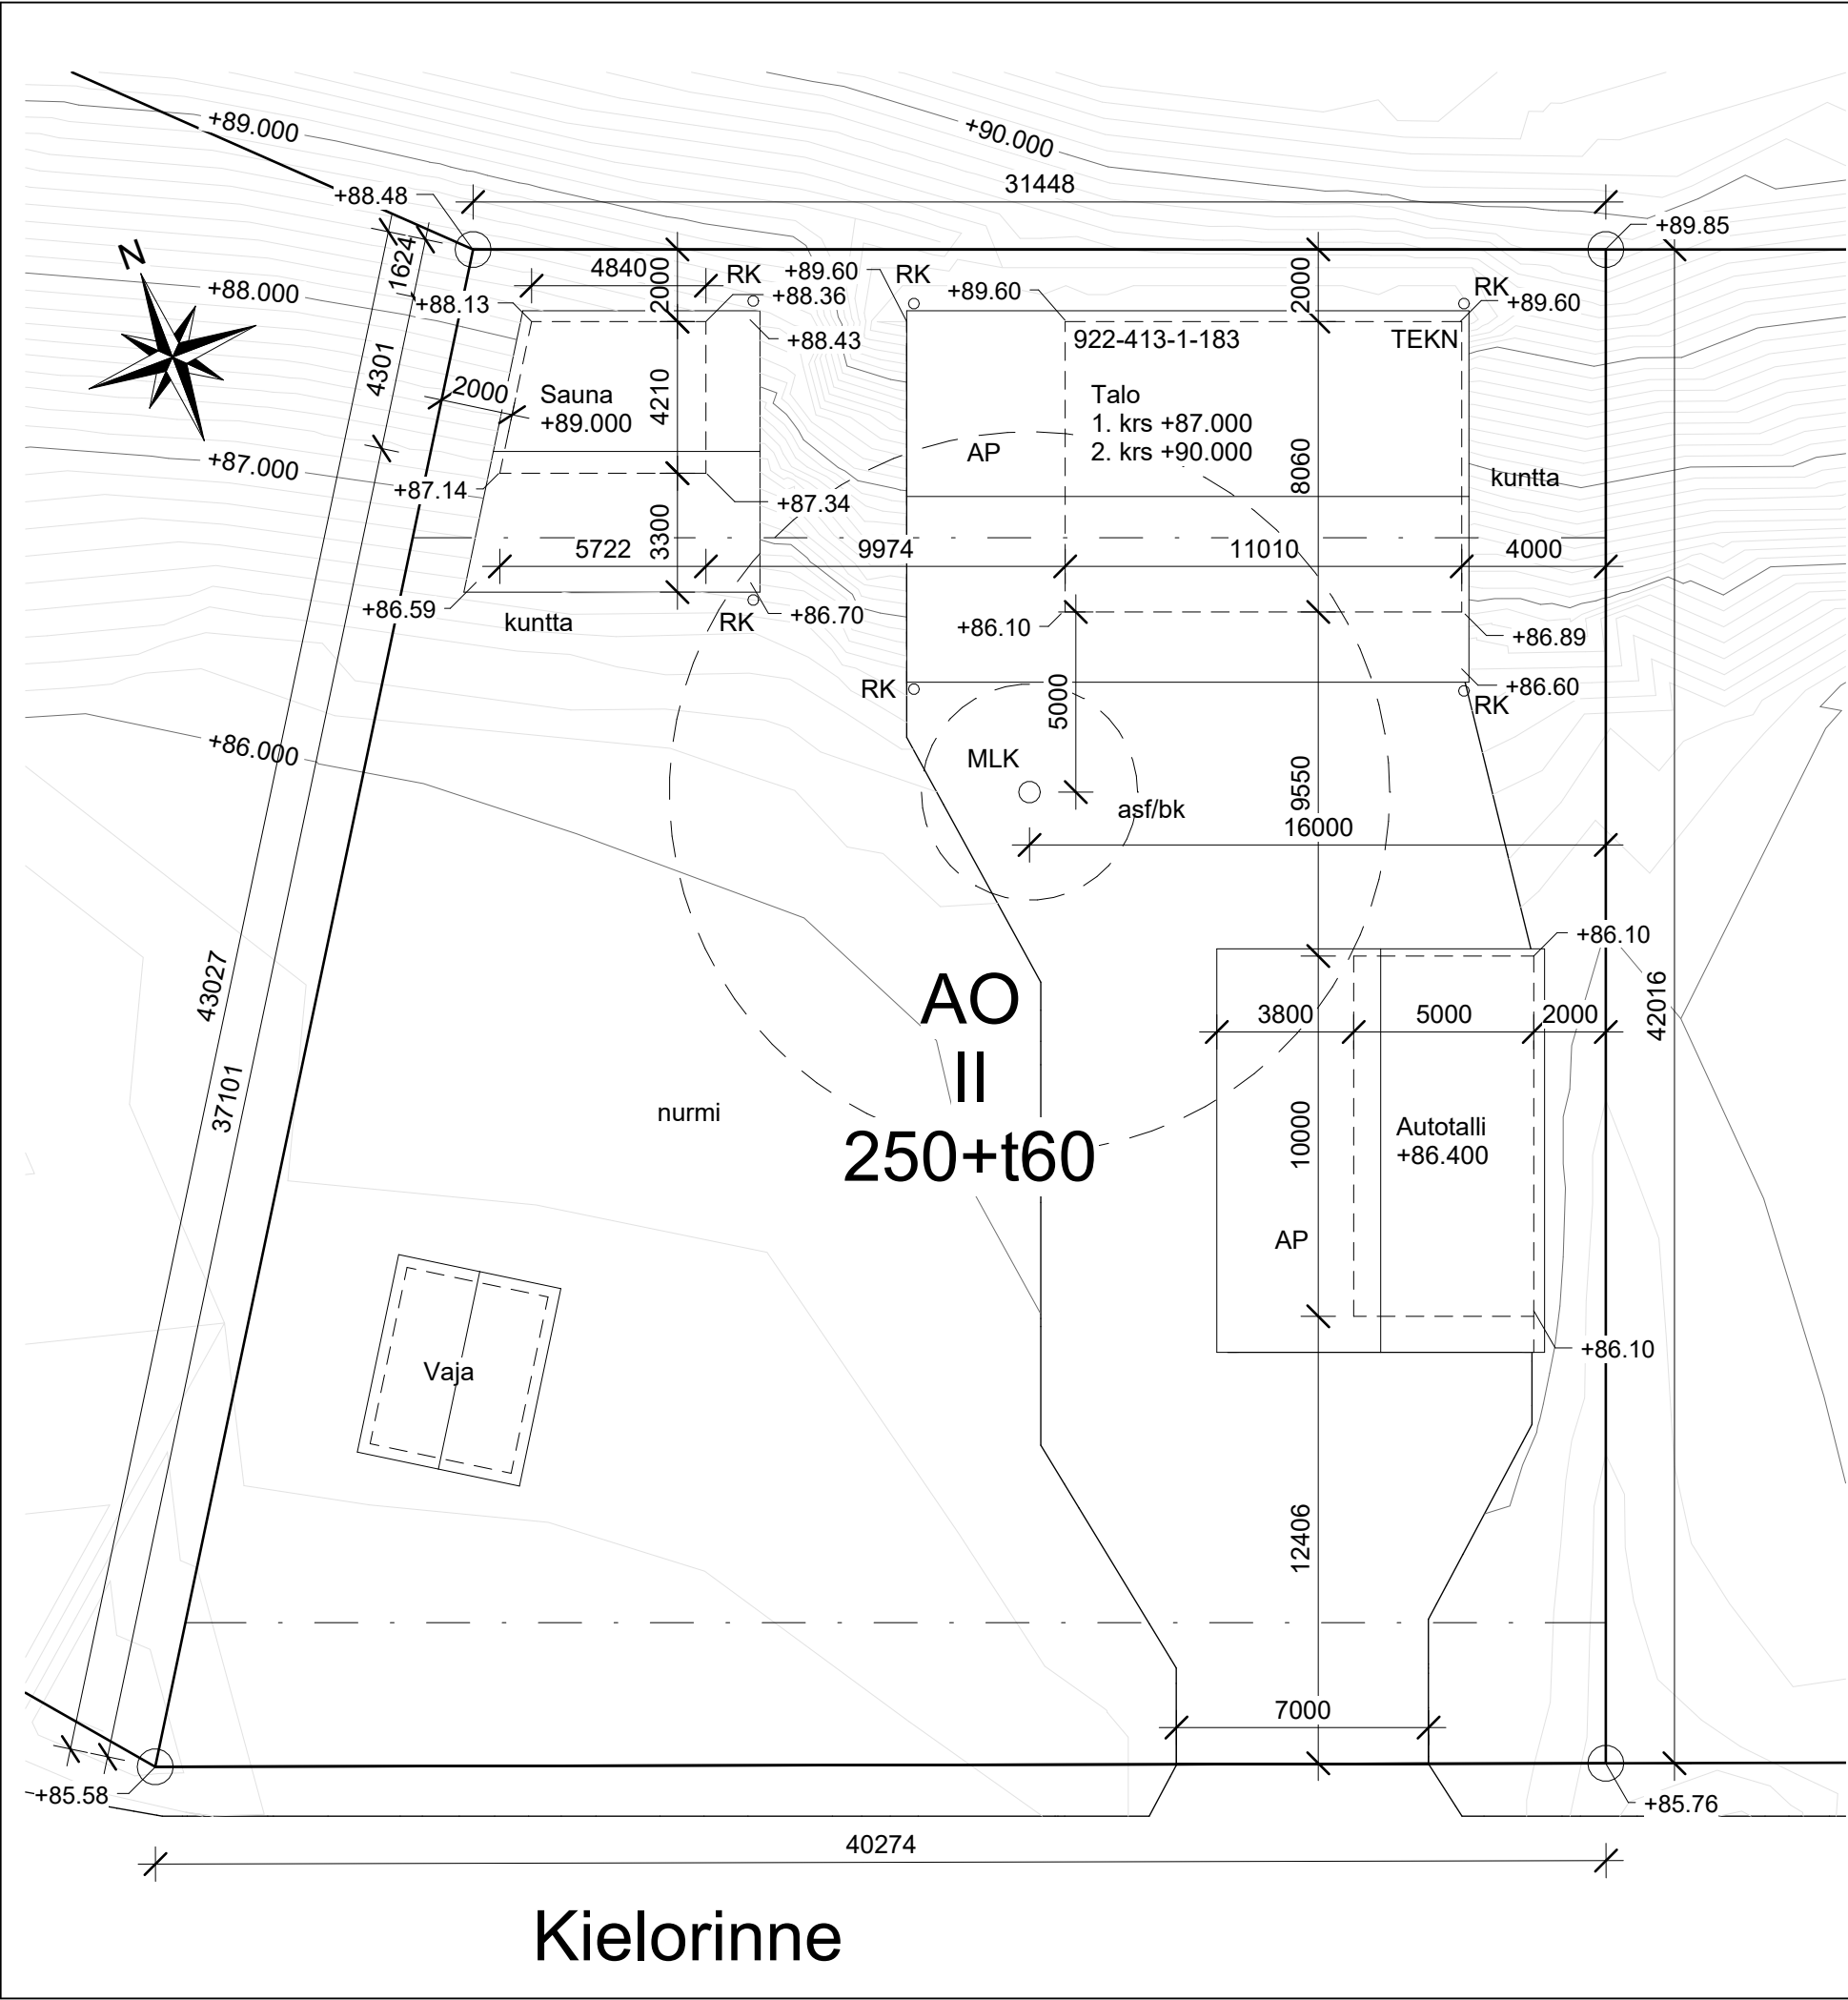

Rakennusoikeus
250 m² + t60 m²

Laajuustiedot

Bruttoala	179 m²	22 m²	50 m²	251 m²
Kerrosala	150 m²	22 m²	50 m²	222 m²
Kerrosala kellari	28 m²			
Kerrosala (rak. oikeus)	139 m²	20 m²	48 m²	207 m²
Huoneistoala	142 m²	17 m²	41 m²	200 m²
Tilavuus	770 m³	90 m³	240 m³	1100 m³

Rakennuksen paloluokka P3

Asunto varustetaan sähköverkkoon kytkettävillä palovaroittimilla

Asuinrakennuksessa ja saunarakennuksessa on lämmöntalteenotolla varustettu koneellinen ilmanvaihto

Nurmialueilla kallistukset min. 1:20 vähintään 3 m matkalla rakennuksista pl. ylärinteen puolella niskaoja. Kattojen ja liikennealueiden sadevedet johdetaan sadevesi- ja rännikaivoihin joista edelleen kunnalliseen hulevesiviemäriin LVI-suunnitelmien mukaisesti.

Kiinteistöön sijoitetaan energiakaivo maalämpöä varten.

Autopaikat

Kiinteistössä 2 AP autokatoksissa.

Piirustusmerkinnät

AP	Autopaikka
RK	Rännikaivo
MLK	Maalämpökaivo
asf	Asfaltti
bk	Betonikivi

Muutos	Pvm	Kuvaus	
PÄIVÄYS			
LUONNOS 24.4.2022			
K.O.SA	KORTTELI/TILA	TONTTI/RNo	RAKENNUSLUVAN TUNNUS
Kirkonkylä	225	2	
RAKENNUSTOIMENPIDE		PIIRUSTUSLAJI	TIEDOSTO
Uudisrakennus		Pääpiirustus	
Villa Kielorinne		PIIRUSTUKSEN SISÄLTÖ	MITTAKAAVAT
		Asemapiirustus	1 : 200
Kielorinne 7, 37470 Vesilahti			
		SUUN.ALA	TYÖ No
		PIIR No	
		ARK	01
Miikka Koivukangas, DI			