Hulevesi
kaivonumero

Jätevesi
Kaivonumero

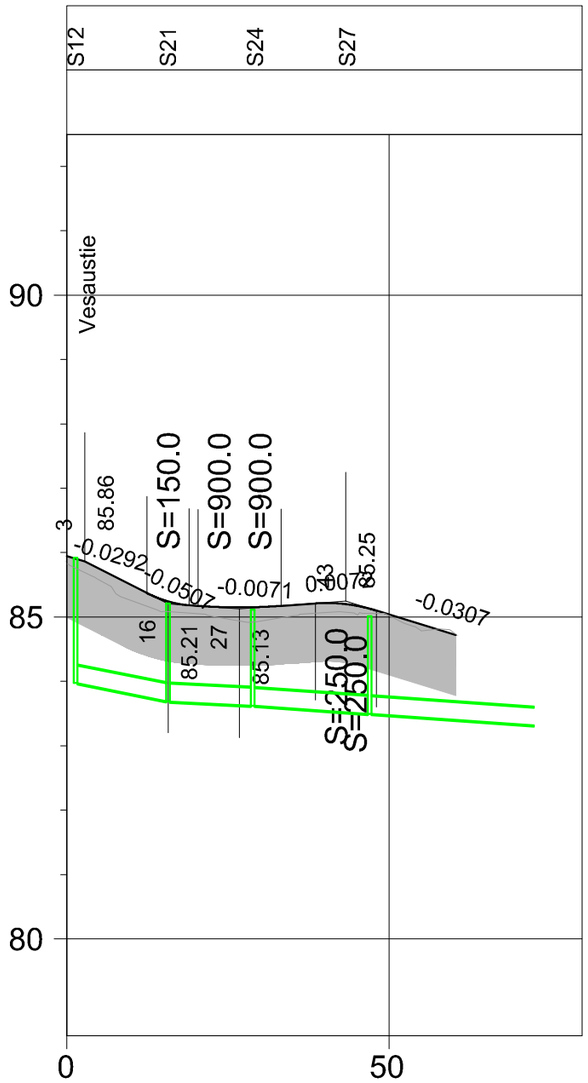

Vesijohto, sisäpohjan korkeus, mitat ja laatu						
Paalu						
Sadevesiviemäri, sisäpohjan korkeus, mitat ja laatu	84.00	83.71 / 83.70	83.62 / 83.61	83.54 / 83.53		
Paalu, kaivoväli ja kaltevuus		315 PP/SN8 13.52/0.0060	315 PP/SN8 14.32/0.0050	315 PP/SN8 29.43/0.0070		
	1	16	29	43		
Jätevesiviemäri, sisäpohjan korkeus, mitat ja laatu						
Paalu, kaivoväli ja kaltevuus						
Ajoradan tasausviivan korkeus	85.94	85.50	85.18	85.16	85.22	85.04	84.73
Maanpinnan korkeus	85.82	85.26	85.06	84.93	85.07	85.02	84.76

ESIKOPIO 19.7.2024

Merkki	Muutos	Pvm	Suunn.	Tark.

Hankkeen nimi

Vesaustien kadun saneeraus
Rakennussuunnitelma

Piirustuksen sisältö

Pituusleikkaus
Elinanpolku

DESTIA
A COLAS COMPANY

Vesilahden kunta

Pvm 19.7.2024	Suunn. M. Antinluoma	Pvm	Tark.
	Proj.pääll. I. Miekka		Hyv.

Koordinaattijärjestelmä GK24
Korkeusjärjestelmä N2000

Mittakaava 1:1000 / 1:100

Piir.nro 2-03