


LAAJUUSTIEDOT:
 Kerrosala: 170 m²
 Rakennustilavuus: 542 m³

ILMANVAIHTO:
 -Erillisen suunnitelman mukaan


PAINOVOIMAINEN ILMANVAIHTO VARASTOON:
 Tulo 300 mm lattiapinnasta:
 - EHU-100/110 + EHKTS-100
 Poisto 300 mm sisäkatoista:
 - EH-110/400

| | | | |
|---|--|--------------------------|--------------------------|
| Kaupunginosa / Kylä Kirkonkylä | Kortteli / Tila 151 | Tontti / Rno 1 | Viranomaisten merkintöjä |
| Rakennustoimenpide UUDISRAKENNUS | Piiirustuslaji Pääpiirustus | | Juokseva numero |
| Rakennuksen numero / Rakennusten numerot / Rakennustunnus / Rakennustunnukset | | | |
| Rakennuskohde Torikahvila, Vesilahdenkunta Kesontie 3 37470 Vesilahti | Piiirustuksen sisältö | mittakaava | |
| | Pohjapiirros | 1:50 | |
| | Leikkaus A-A | 1:50 | |
| | Julkisivut | 1:100 | |
| Suunnittelijan yhteystiedot: yritys, osoite ja puhelinnumero RAKSAINSIT Antinkankaantie 24 C 2 92130 RAAHE toimisto@raksaainsit.fi www.raksaainsit.fi | SMARTIA OY Kallisenhaara 3 90400 OULU puh. 010 574 5500 www.smartia.fi | Työnumero | Piiirustuksen tunnus |
| | | | 2 |
| Suunnittelija: nimi ja tutkinto Antreas Karvonen, DI-opiskelija | Vastuullinen suunnittelija: nimi, tutkinto, allekirjoitus ja päiväys Paavo Pasanen, DI | | muutos |
| | | | 30.6.2022 |
| Suunnitteluala | | Tiedosto | |
| | | ARK | |

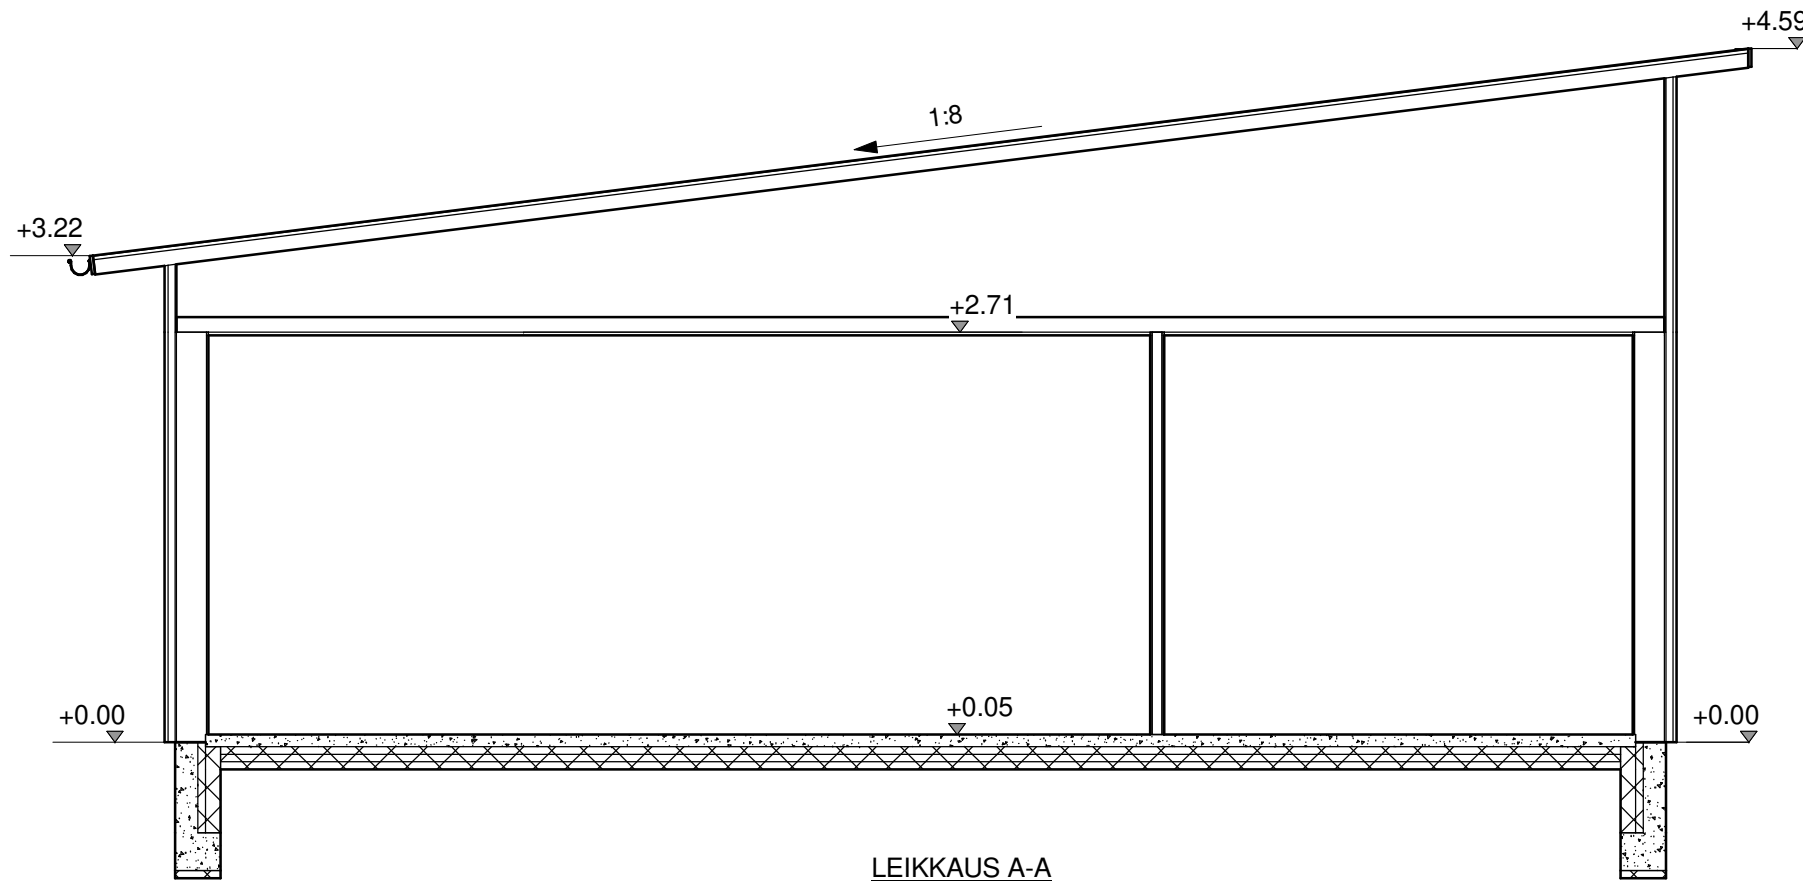


LEIKKAUS A-A

Perustukset, routaeristeet ja salaojat muiden suunnitelmien mukaan.

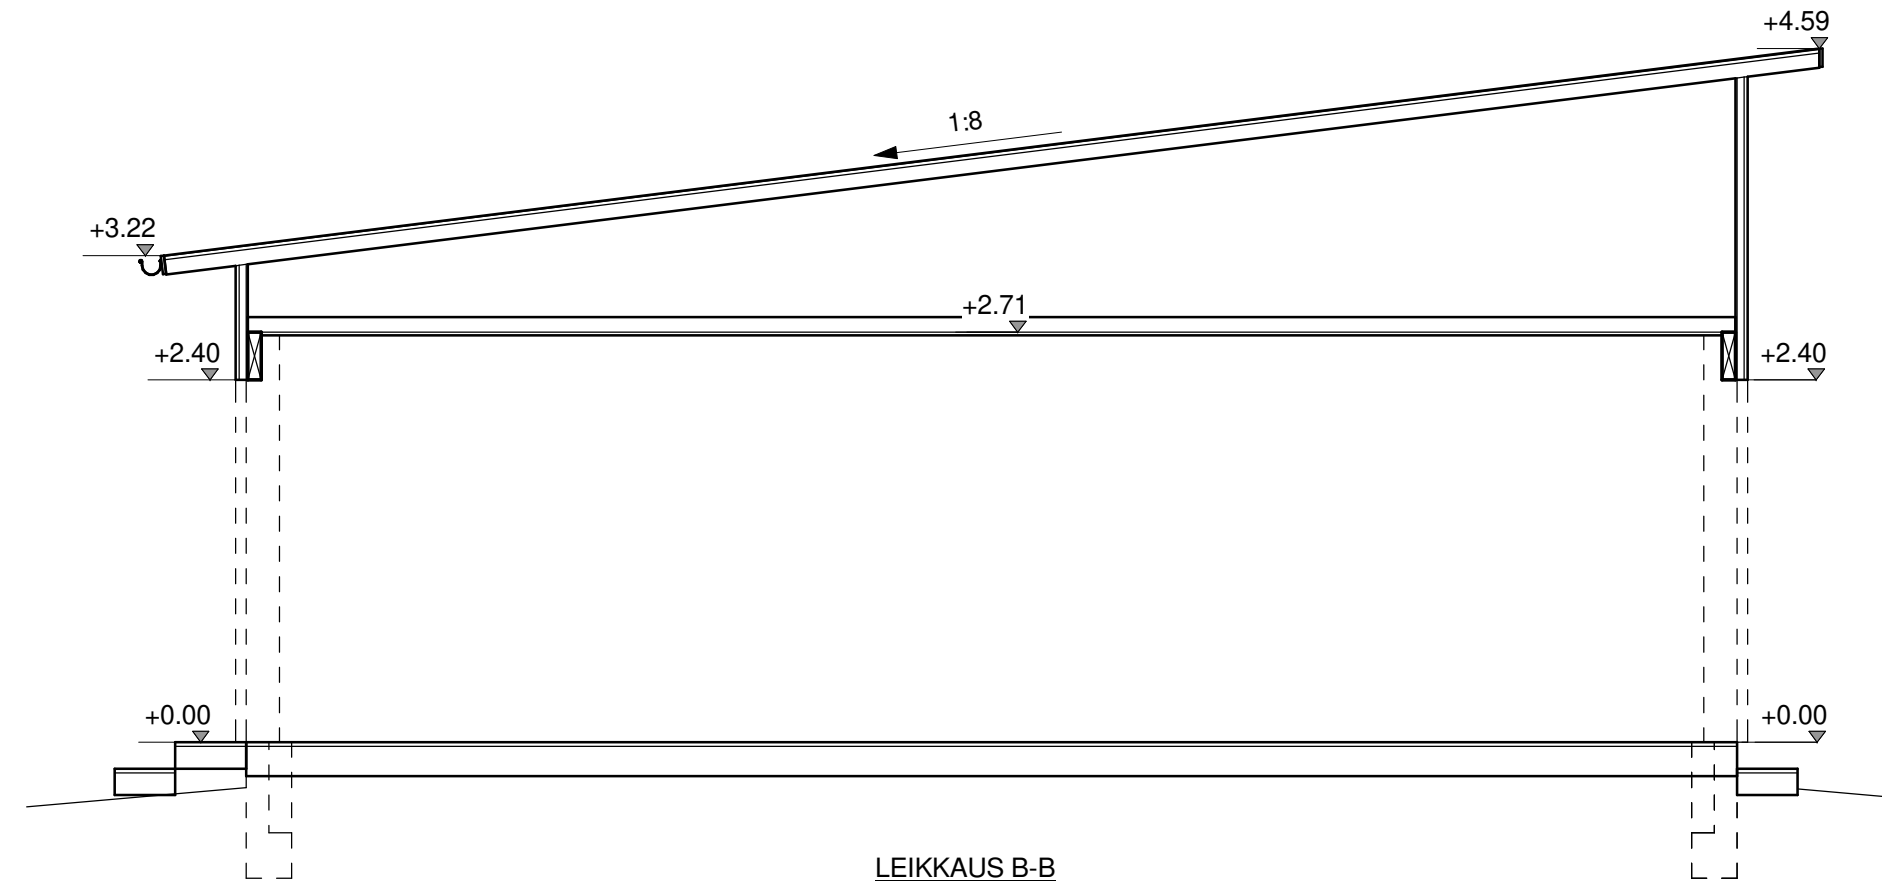

LEIKKAUS B-B

Perustukset, routaeristeet ja salaojat muiden suunnitelmien mukaan.

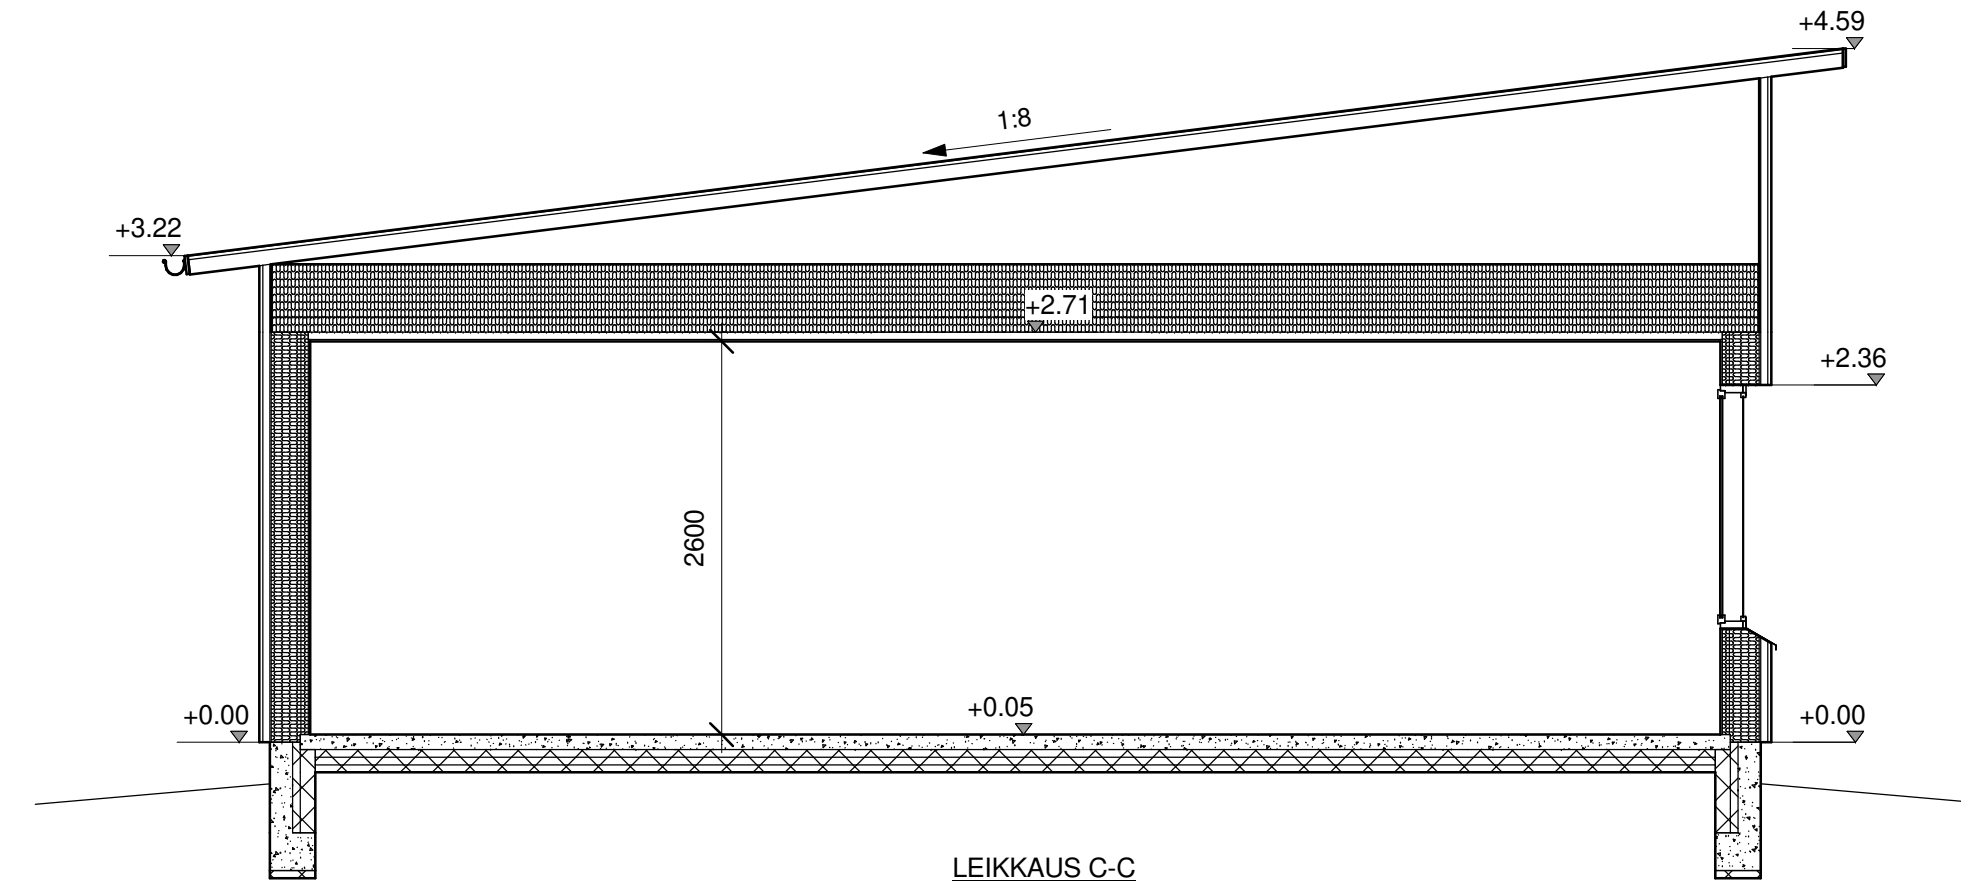

LEIKKAUS C-C

Perustukset, routaeristeet ja salaojat muiden suunnitelmien mukaan.

ALAPOHJA U-ARVO 0,18 W/m2K

Pintamateriaali
Betonilaatta 100 mm
EPS-eriste 150 mm

ULKOSEINÄ U-ARVO 0,17 W/m2K

Pintakäsittely
Vaakaverhous UYV 23x145 mm
Koolaus 47x47 mm k600
Tuulensuojakipsilevy 9 mm
Runko 48x197 mm + lämmöneriste 200 mm
Höyrynsulkumuovi
Koolaus 47x47 mm k600 + Lämmöneriste 50 mm
Kipsilevy EK 13 mm
Pintakäsittely

YLÄPOHJA U-ARVO 0,09 W/m2K


Vesikate, 2-kerroksinen kumibitumikate
Huopakatteen raakaponttilaata 23x95 mm
Kattorakenteet, rakennesuunnitelmien mukaan
Palavilla 100 mm + puhallusvilla 350 mm
Höyrynsulku
Koolaus 47x47 mm k400
Kipsilevy 13 mm
Pintakäsittely

JULKISIVUMATERIAALIT JA -VÄRIT
1. Betoni, HARMAA
2. Vaakaverhous, RUSKEA 5087 TIKKURILA PORO
3. Ikkunat, TUMMANHARMAA RAL7024
4. Ovet, TUMMANHARMAA RAL7024
5. Vesikate, TUMMANHARMAA


Kattoturvaluotteet Ympäristöministeriön asetuksen 1007/2017 mukaan.




Julkisivu xx

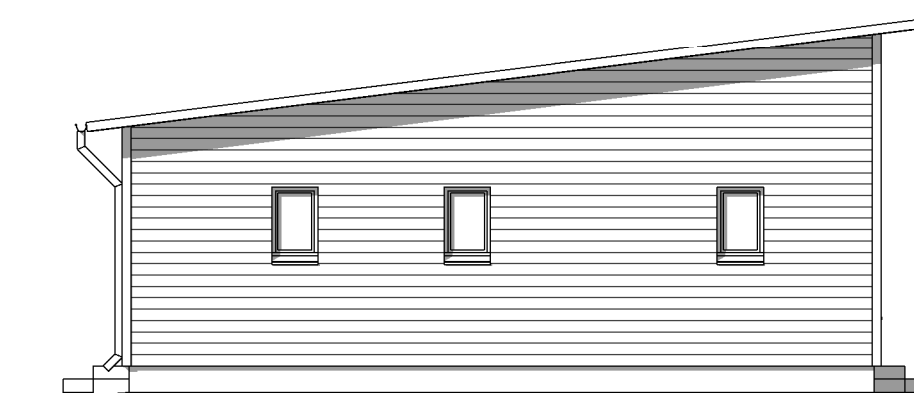

Julkisivu xx

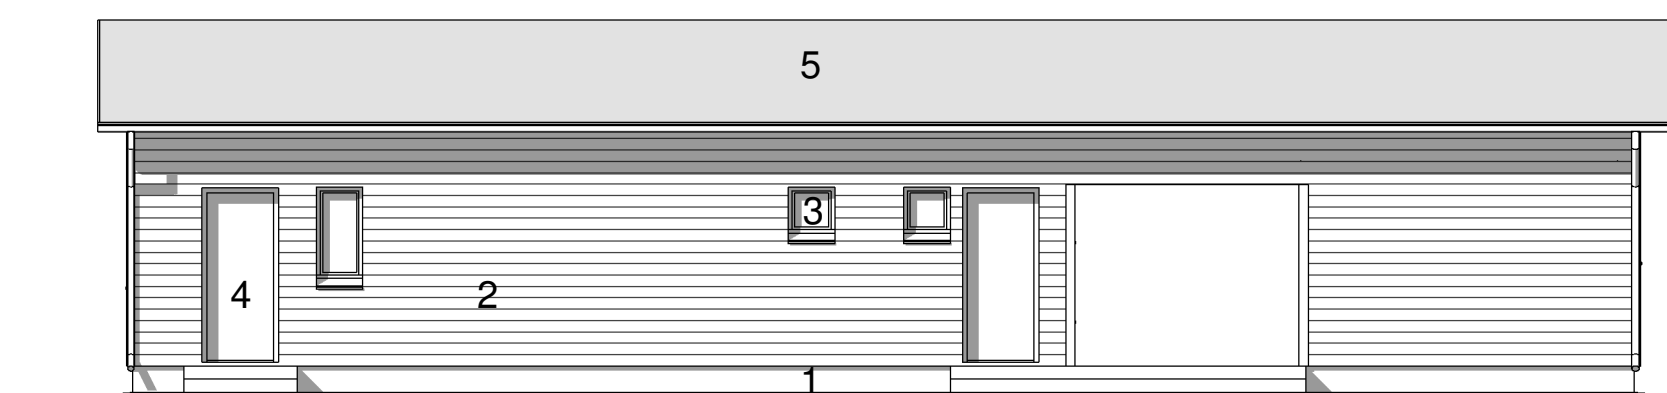

Julkisivu xx

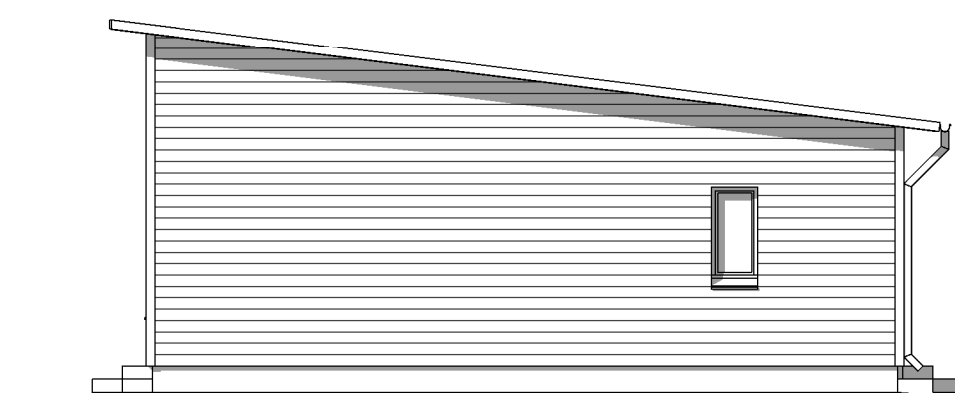

Julkisivu xx

| | | | |
|--|---|-----------------------|-------------------------------|
| Kaupunginosa / Kylä Kirkonkylä | Kortteli / Tila 151 | Tontti / Rno 1 | Viranomaisen merkintöjä |
| Rakennustoimempide UUDISRAKENNUS | Pääpiirustus | | Juokseva numero |
| Rakennuksen numero / Rakennusten numerot / Rakennustunnus / Rakennustunnukset | | | |
| Rakennuskohde Torikahvila, Vesilahdenkunta Kesontie 3 37470 Vesilahti | Piirustuksen sisältö Leikkauspiirros | mittakaava 1:50 | |
| Suunnittelijan yhteystiedot: yritys, osoite ja puhelinnumero RAKSAINSIT Anttikankaantie 24 C 2 92150 RAANKI toimisto@raksainsit.fi www.raksainsit.fi | SMARTIA OY Kallisenhaara 3 90400 OULU puh. 010 574 5500 www.smartia.fi | Työnumero 3 | Piirustuksen tunnus muutos |
| Suunnittelija: nimi ja tutkinto Antreas Karvonen, DI-opiskelija | Vastuullinen suunnittelija: nimi, tutkinto, allekirjoitus ja päiväys Paavo Pasanen, DI p. 044 9899 013 | Suunnitteluala ARK | Tiedosto 30.6.2022 |