



20.00

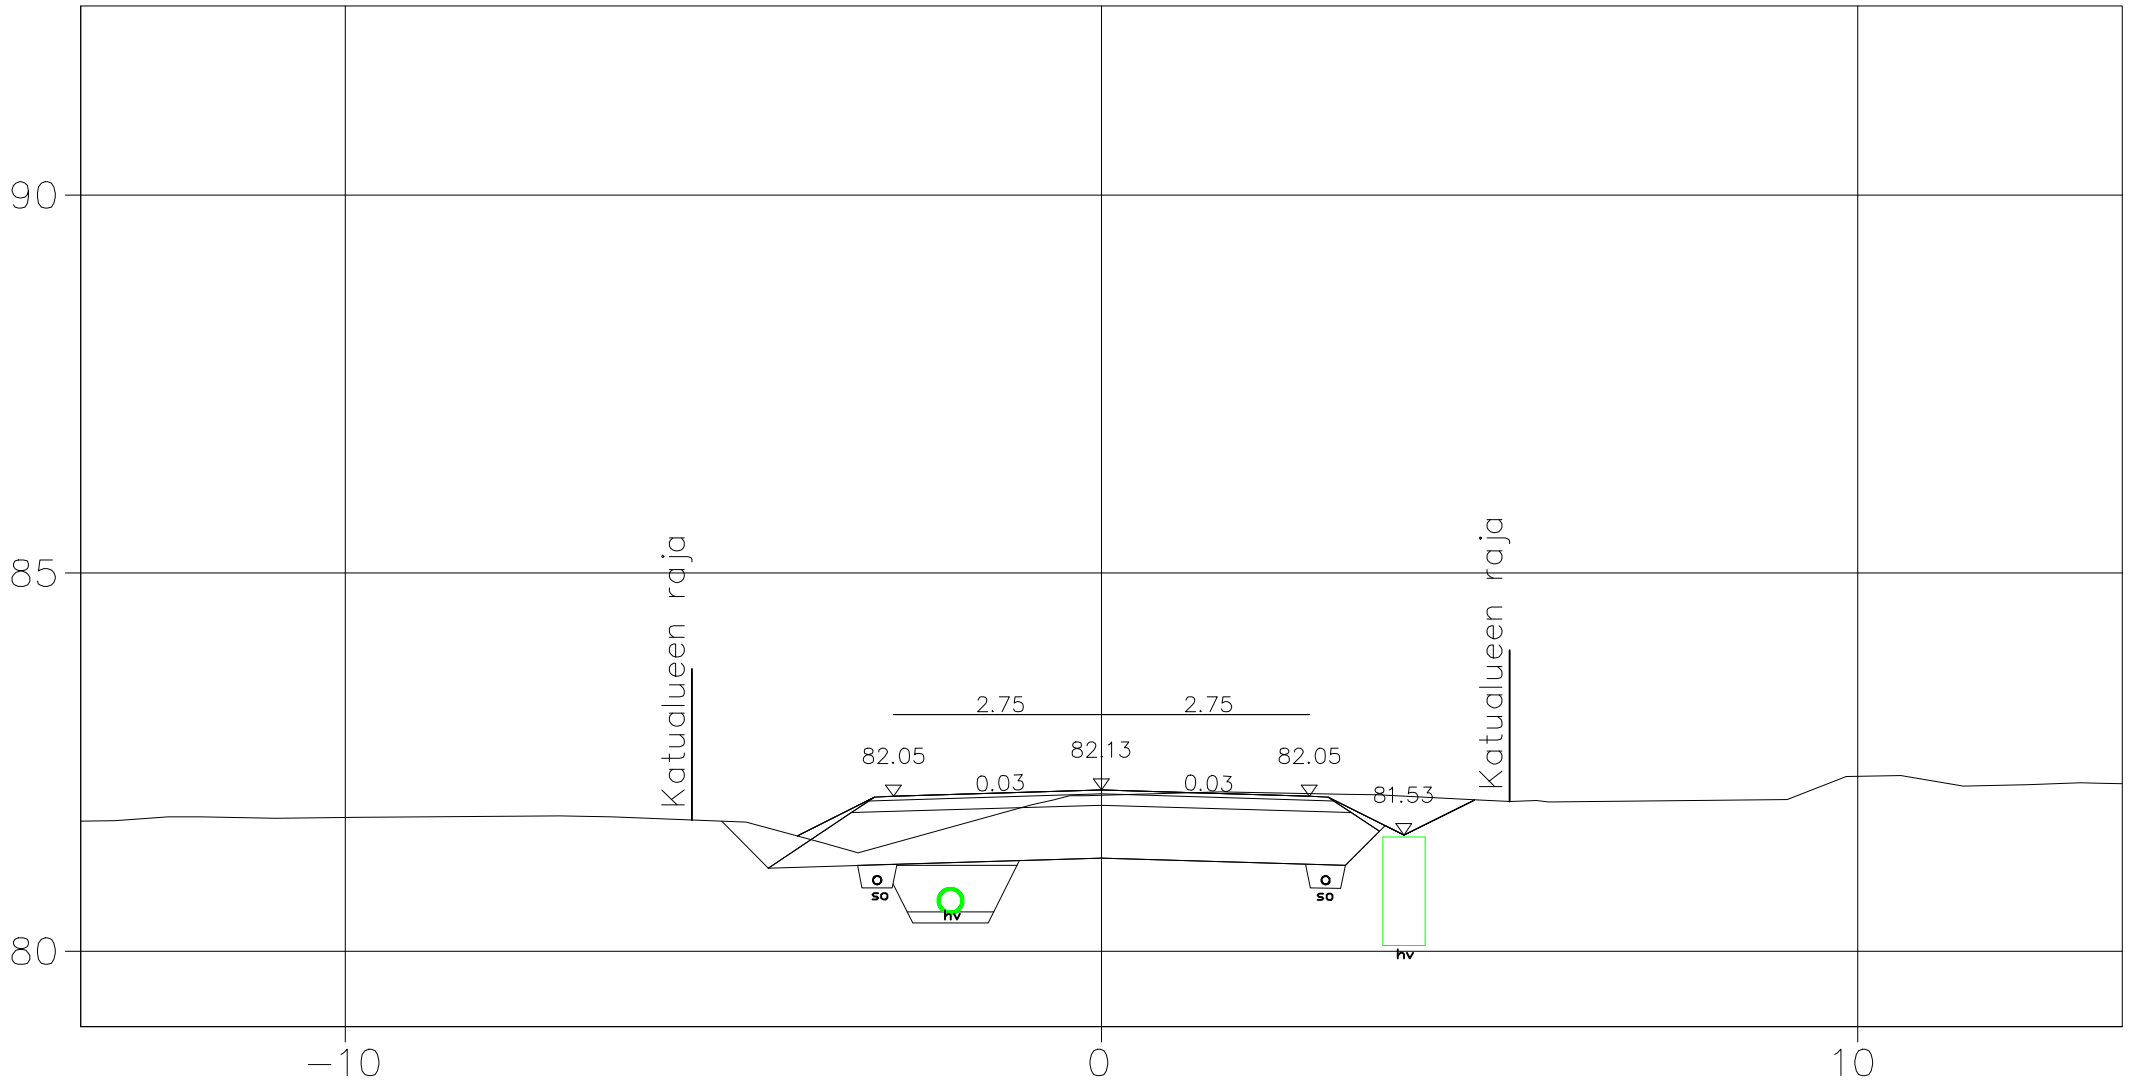


Merkki	Muutos	Pvm	Suunn.	Tark.
<b>DESTIA</b>	Hankkeen nimi:			
	Vesaustien kadun saneeraus			
Poikkileikkaus	Vesaustie	PL 20.00		
Pvm	19.07.2024	Mittakaava	1:100	Piir.nro 3-02


40.00

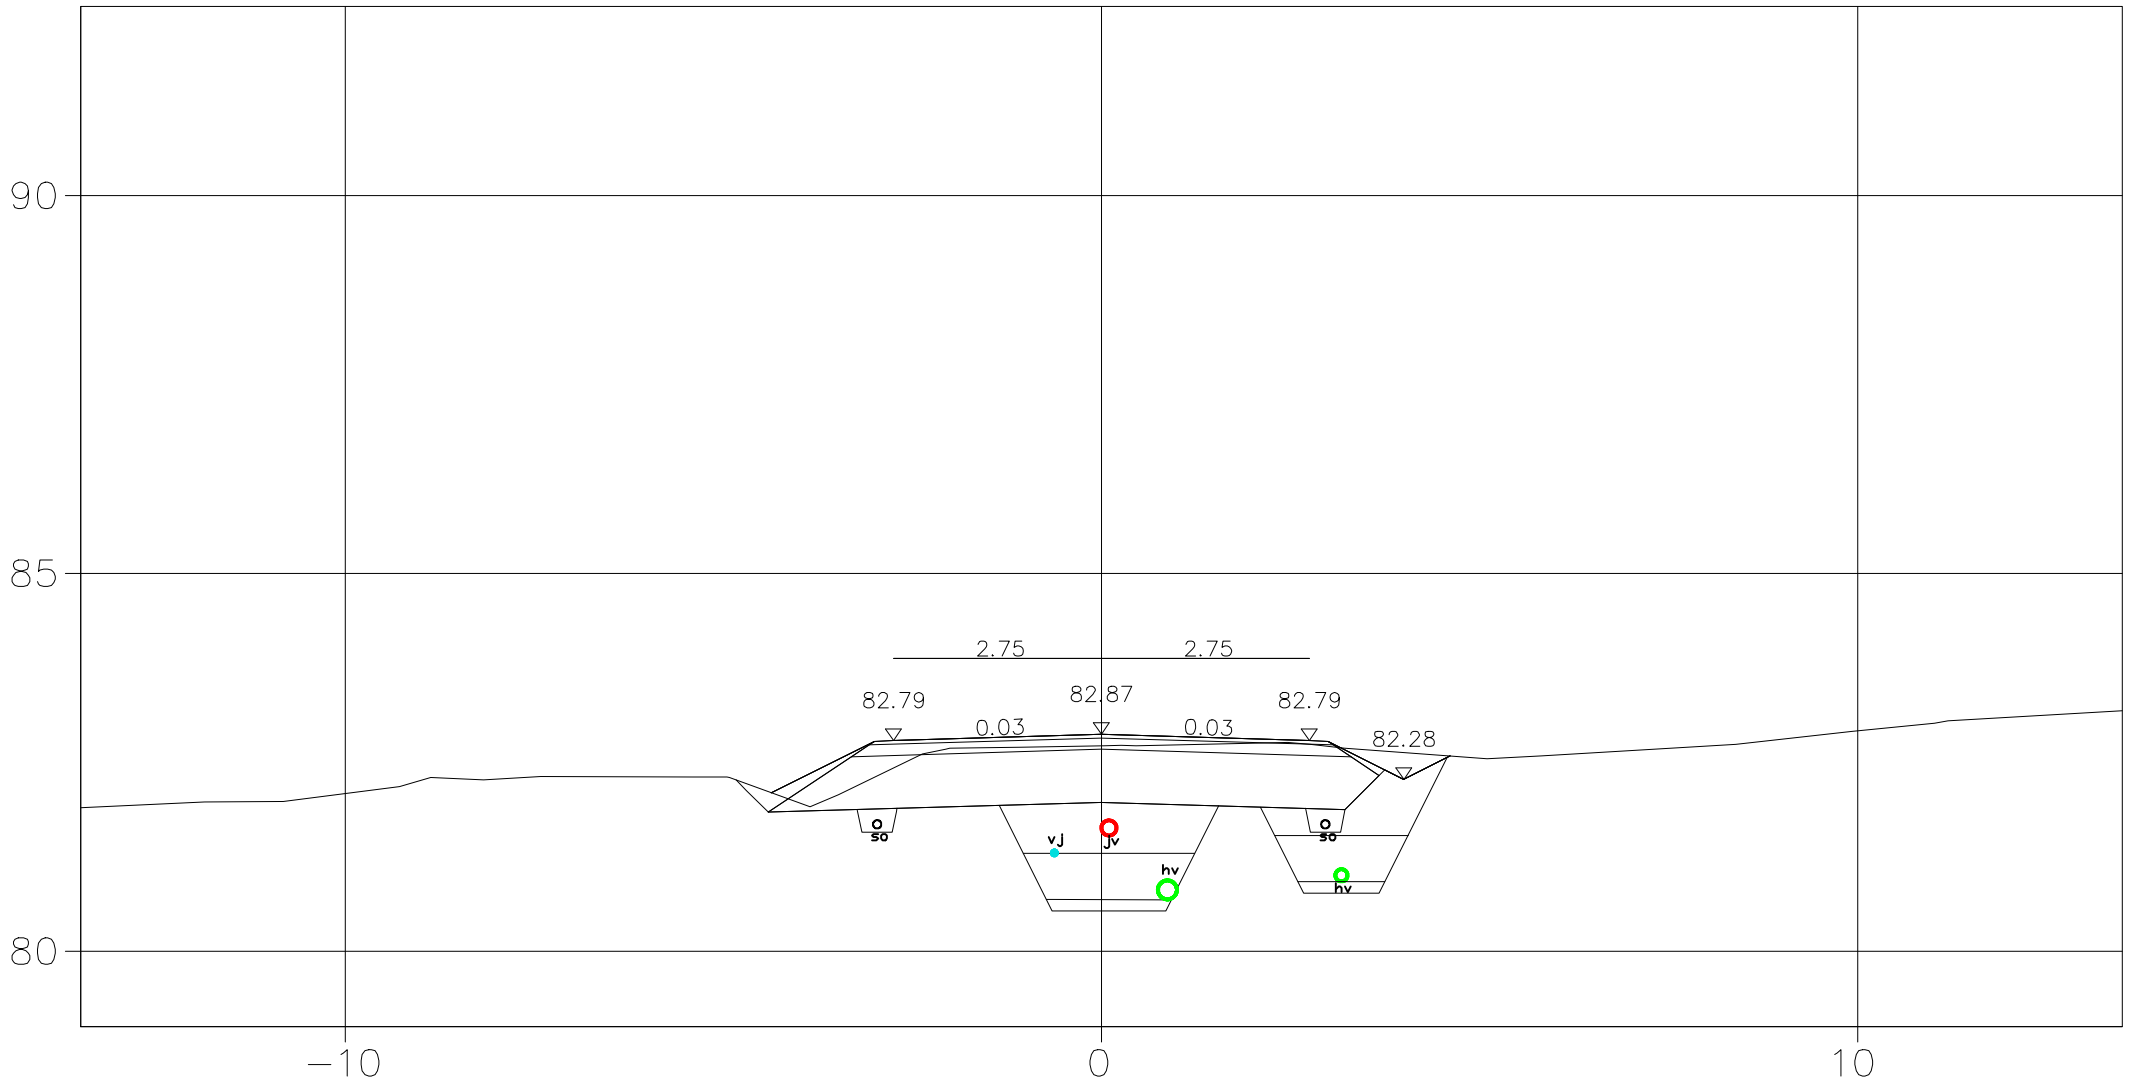

Merkki	Muutos	Pvm	Suunn.	Tark.
<b>DESTIA</b>	Hankkeen nimi:			
	Vesaustien kadun saneeraus			
Poikkileikkaus	Vesaustie	PL 40.00		
Pvm	19.07.2024	Mittakaava	1:100	Piir.nro 3-02

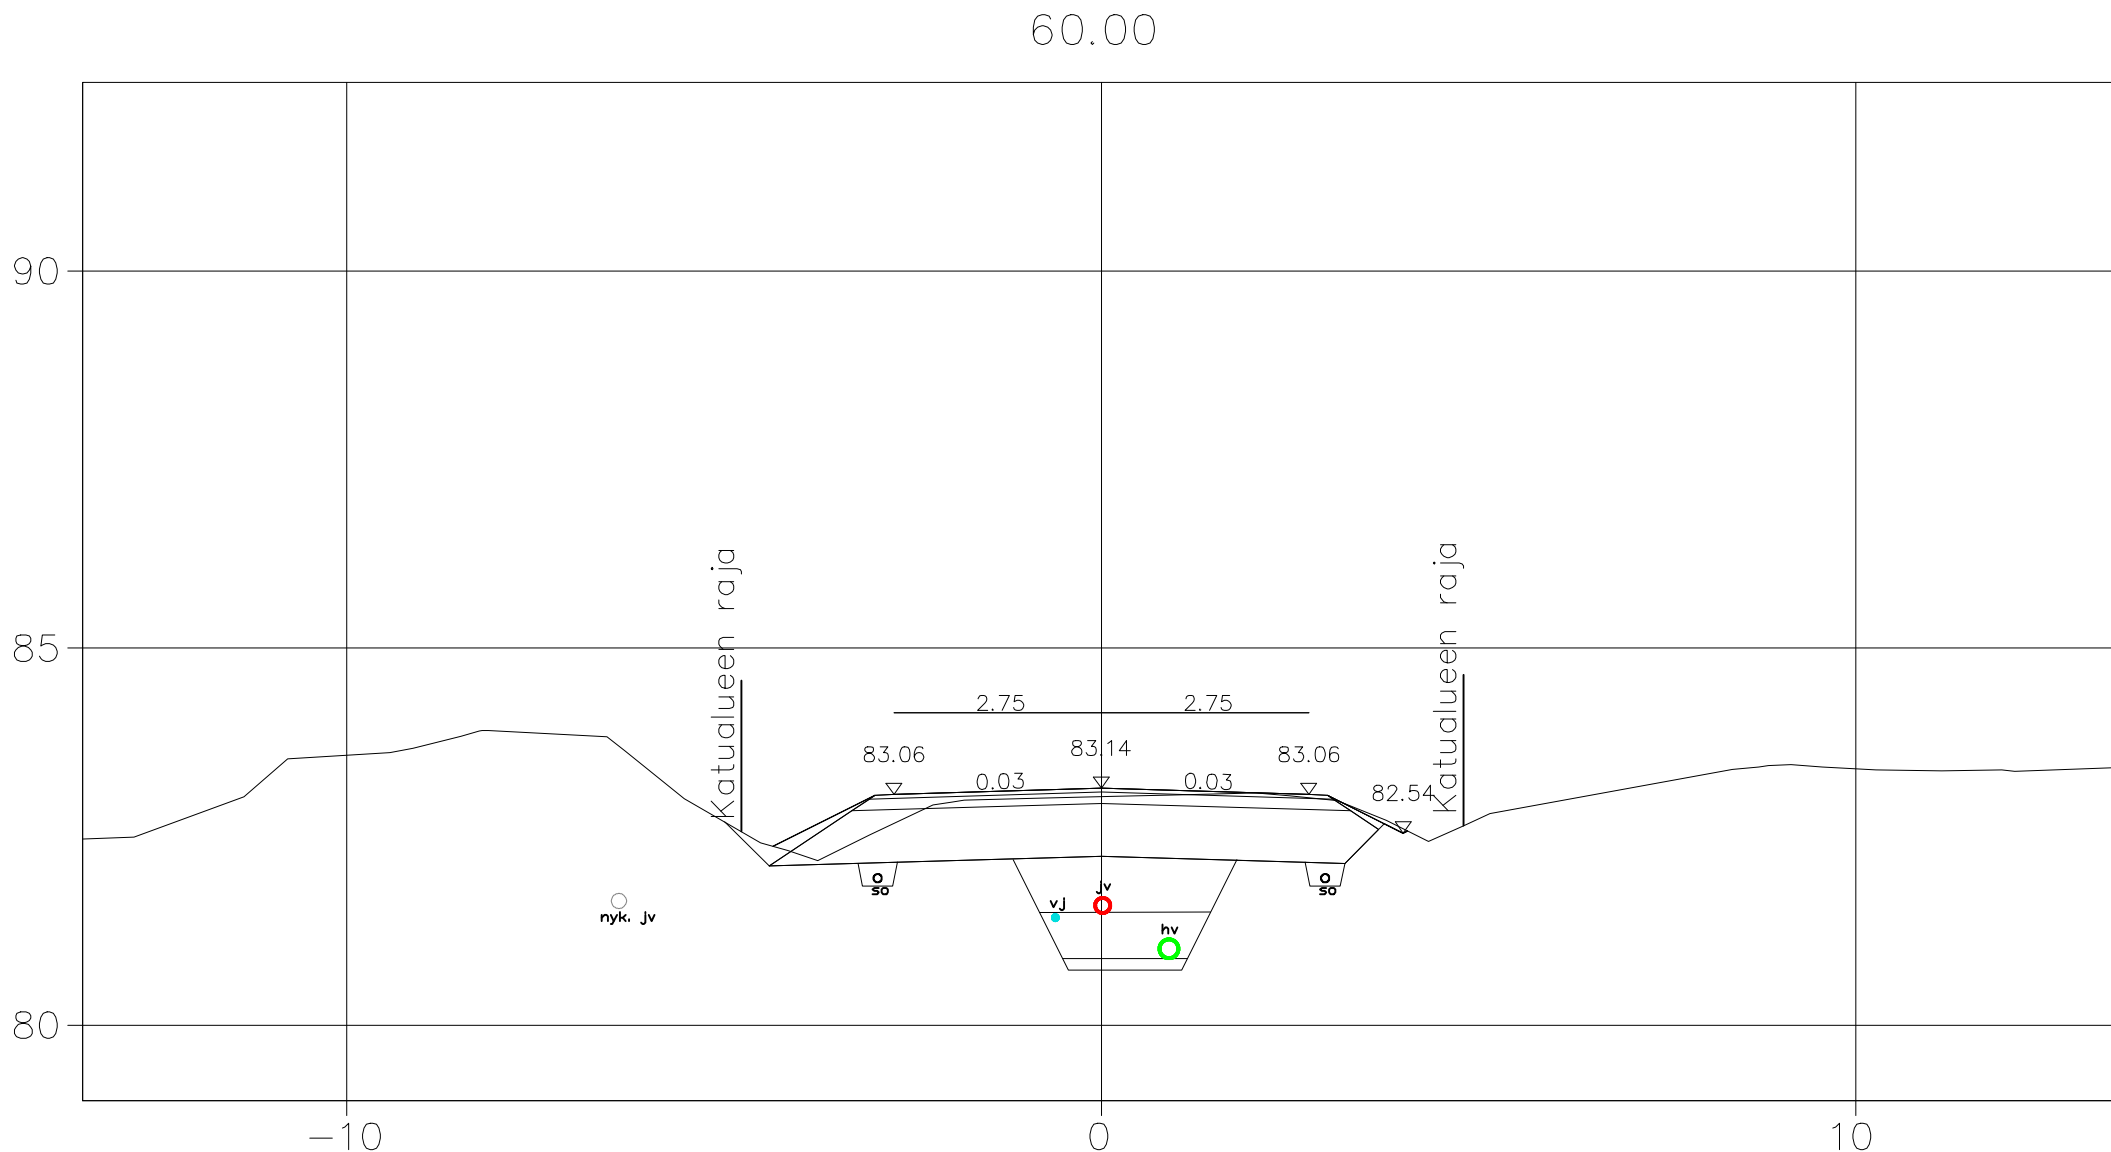


Merkki	Muutos	Pvm	Suunn.	Tark.
<b>DESTIA</b>	Hankkeen nimi: Vesaustien kadun saneeraus			
Poikkileikkaus	Vesaustie	PL 60.00		
Pvm	19.07.2024	Mittakaava	1:100	Piir.nro 3-02

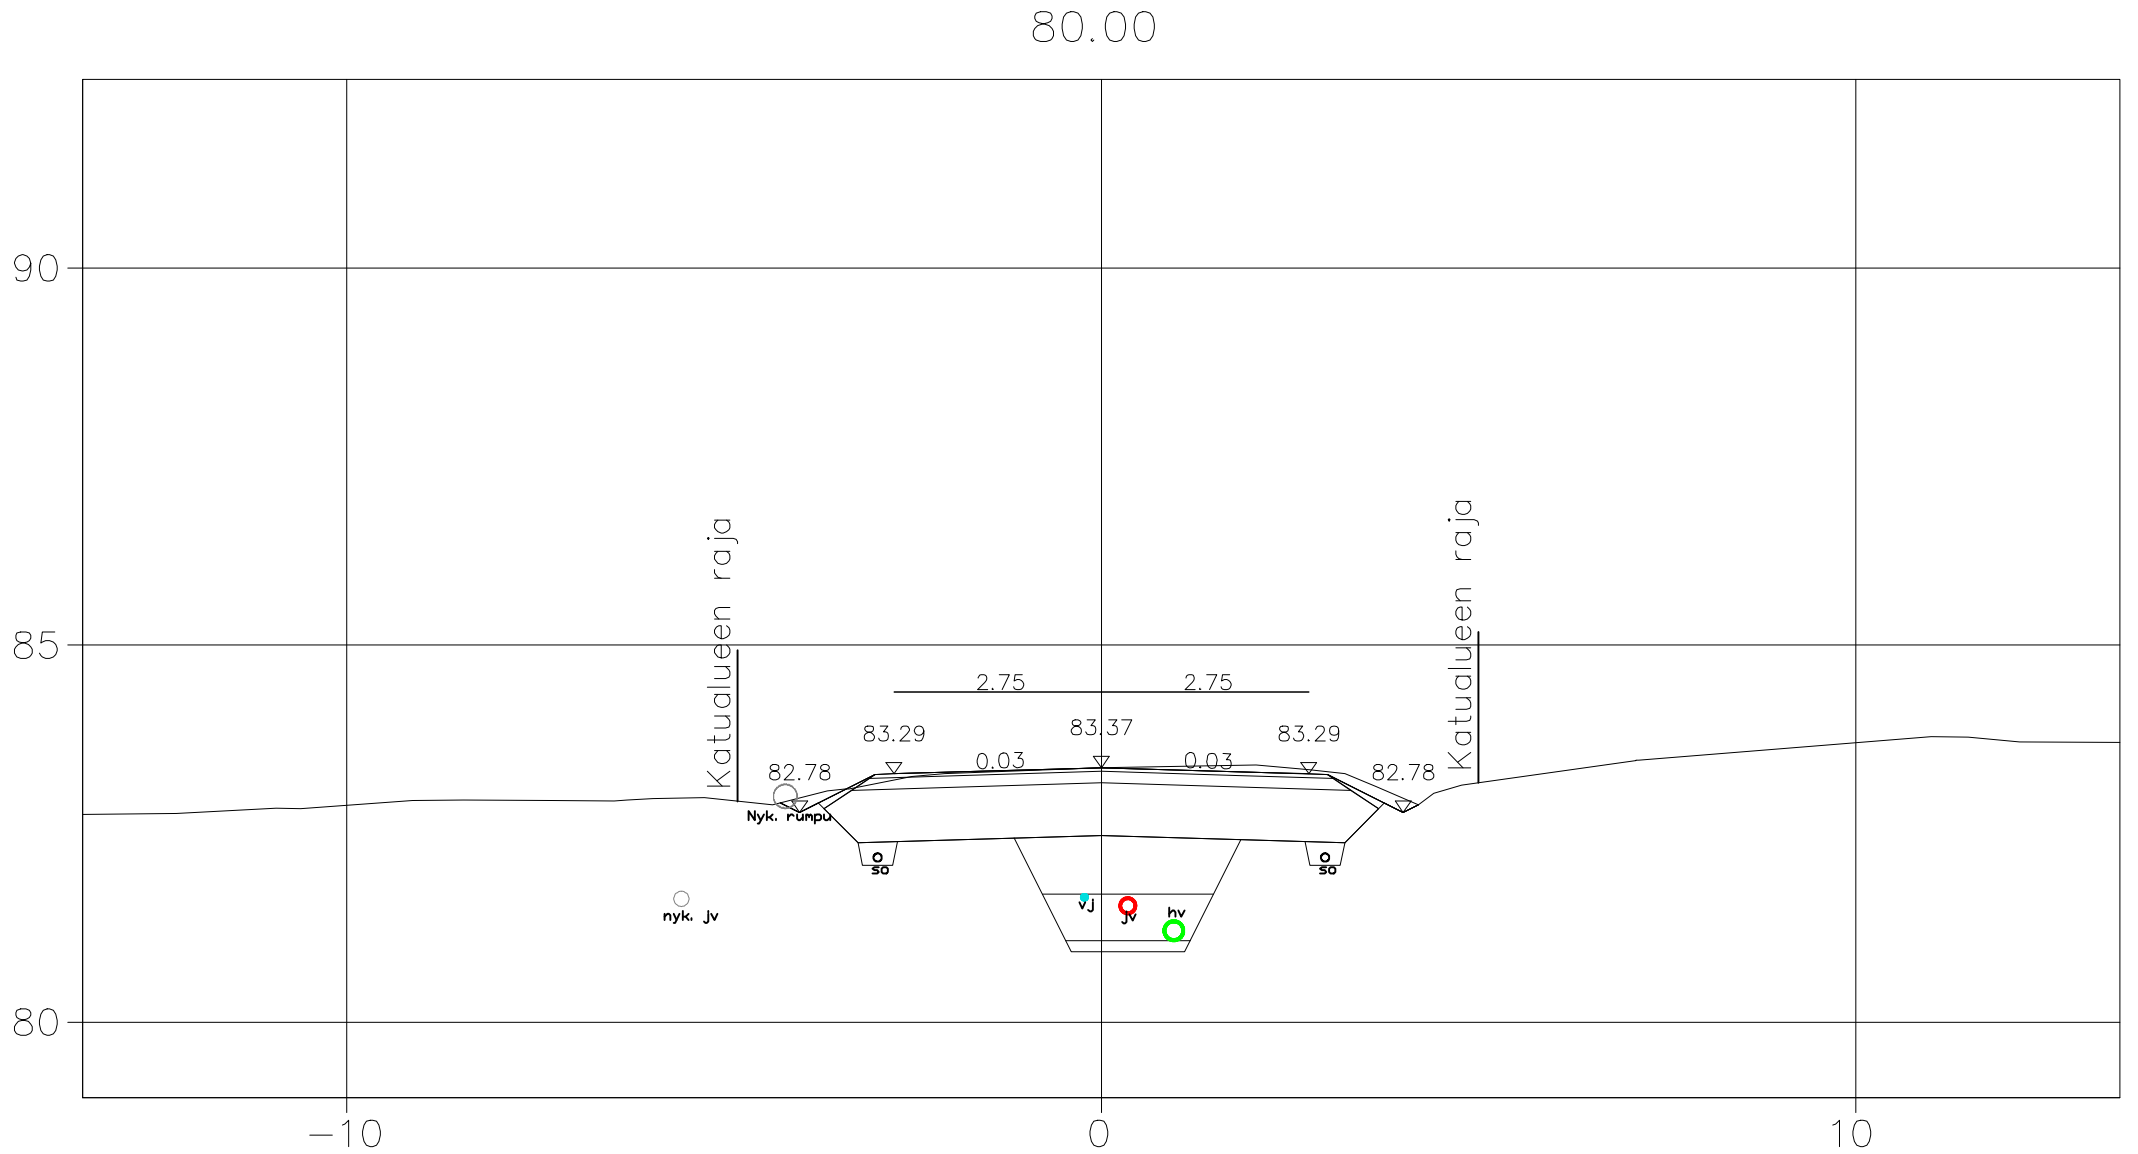


Merkki	Muutos	Pvm	Suunn.	Tark.
<b>DESTIA</b>	Hankkeen nimi:	Vesaustien kadun saneeraus		
Poikkileikkaus	Vesaustie	PL 80.00		
Pvm	19.07.2024	Mittakaava	1:100	Piir.nro 3-02

100.00

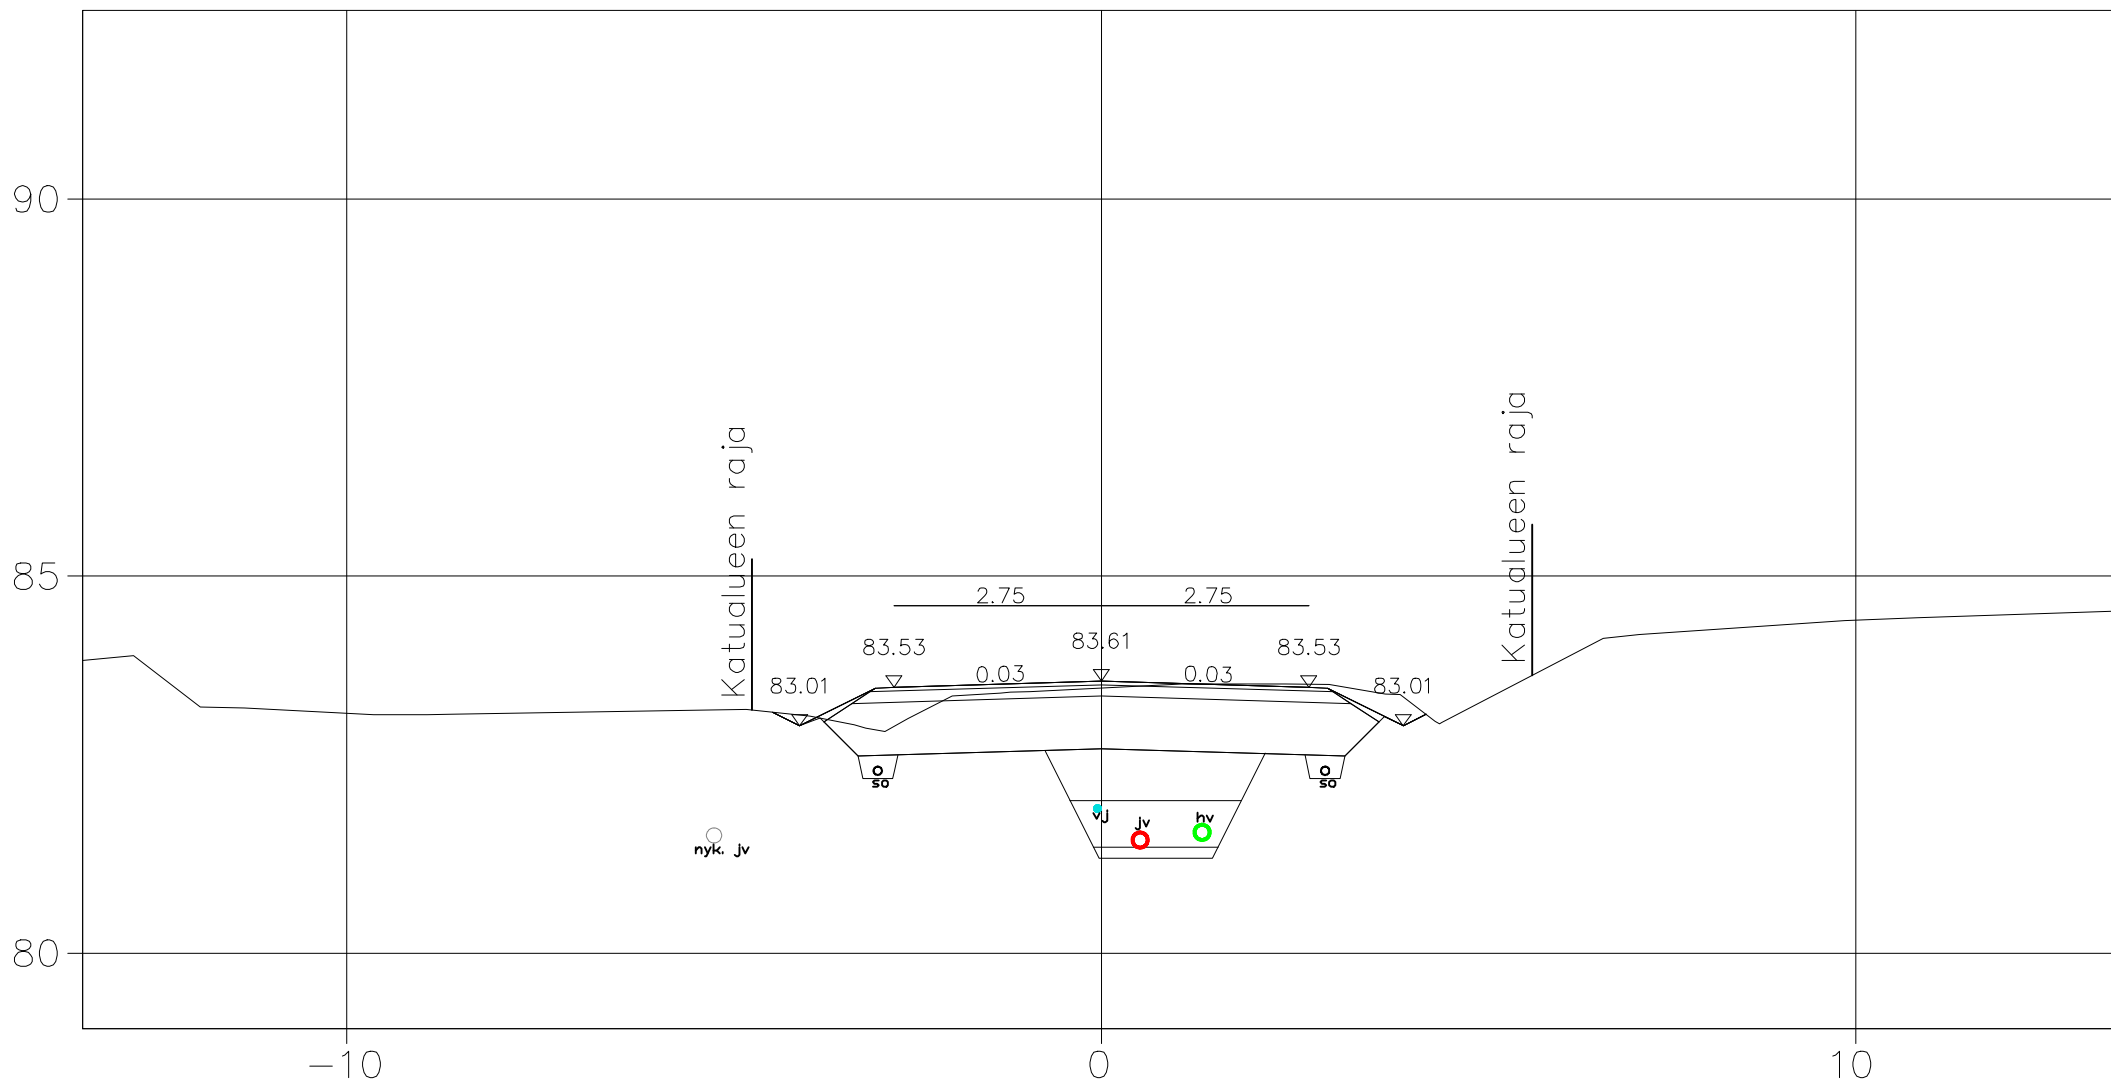


Merkki	Muutos	Pvm	Suunn.	Tark.
<b>DESTIA</b>	Hankkeen nimi: Vesaustien kadun saneeraus			
Poikkileikkaus	Vesaustie	PL 100.00		
Pvm	19.07.2024	Mittakaava	1:100	Piir.nro 3-02

120.00

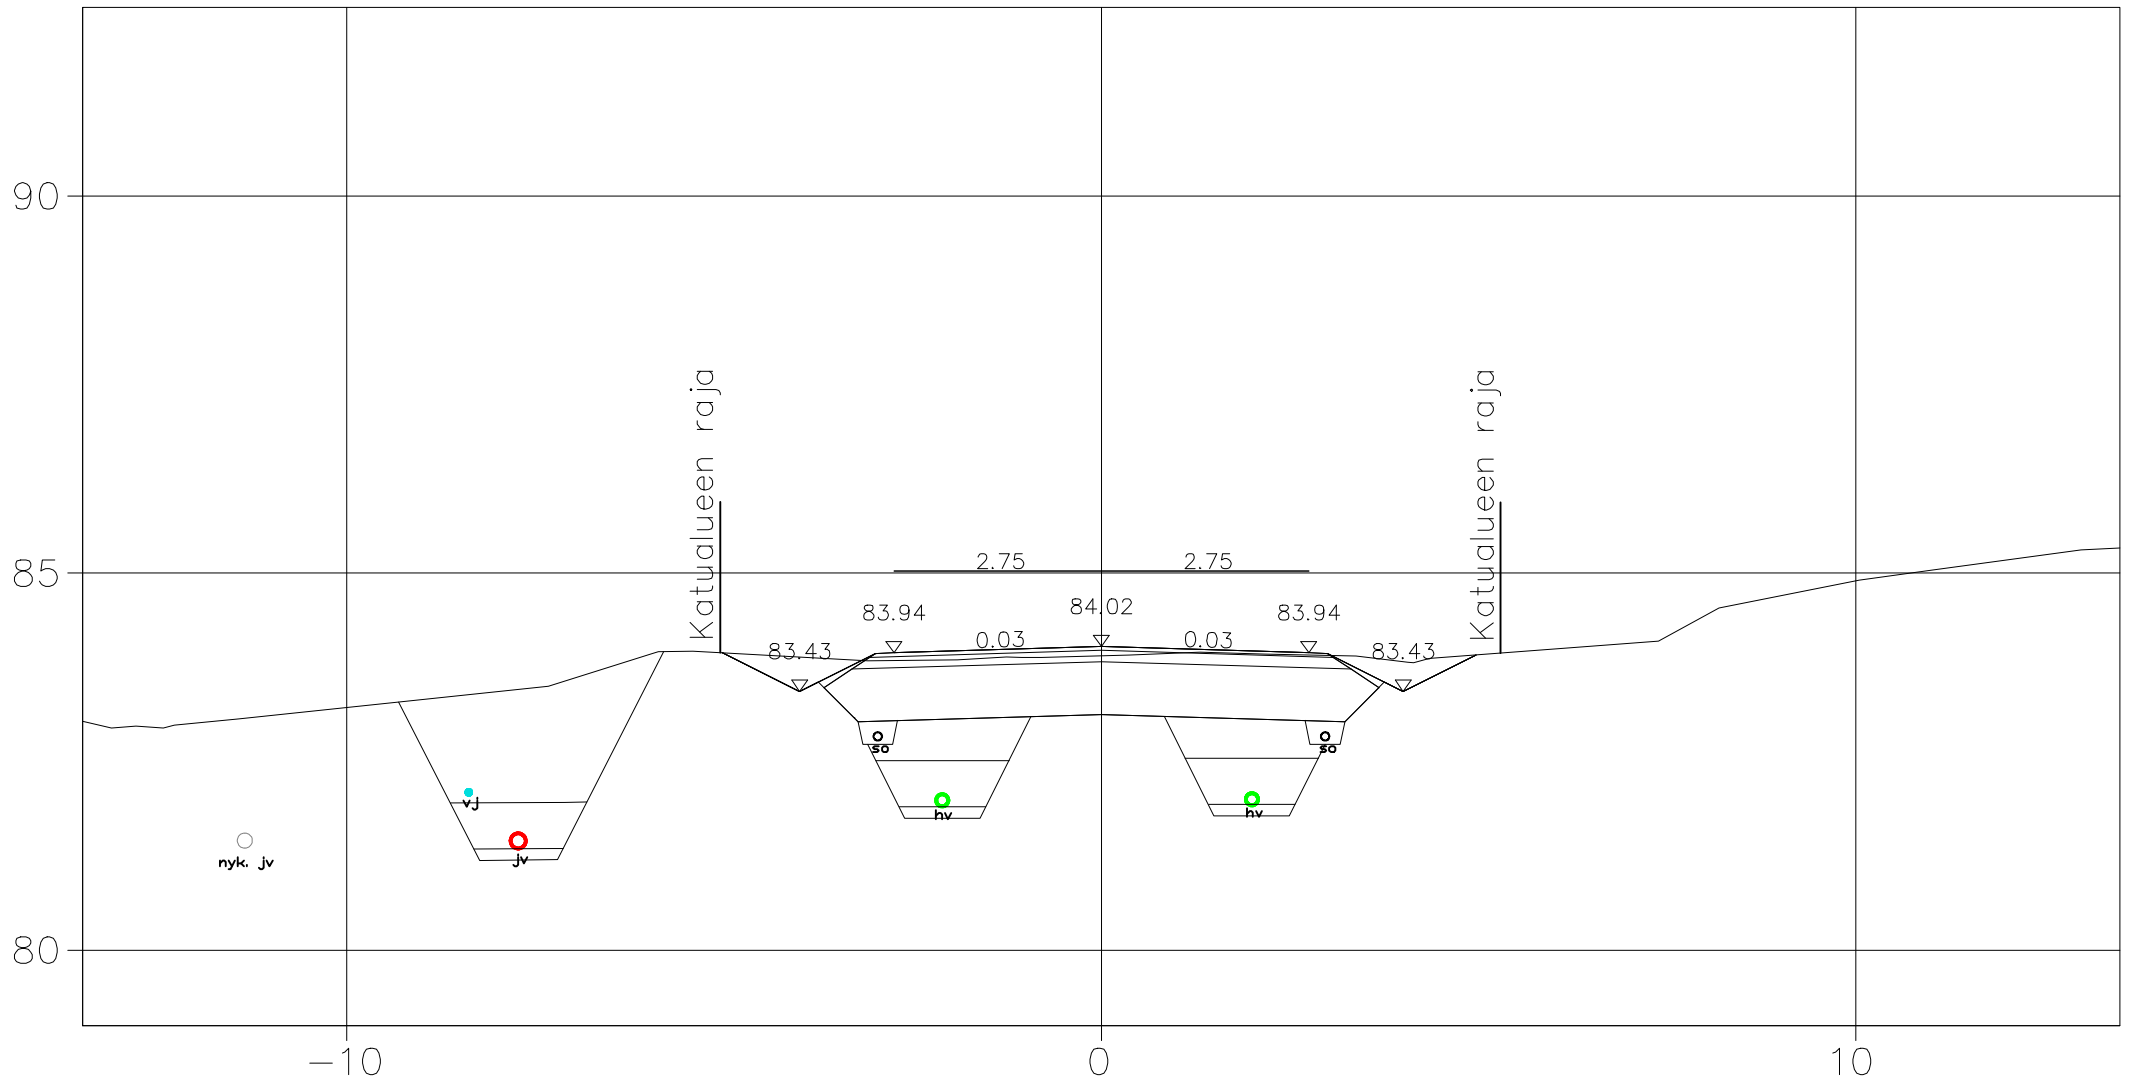


Merkki	Muutos	Pvm	Suunn.	Tark.
<b>DESTIA</b>	Hankkeen nimi: Vesaustien kadun saneeraus			
Poikkileikkaus	Vesaustie	PL 120.00		
Pvm	19.07.2024	Mittakaava	1:100	Piir.nro 3-02

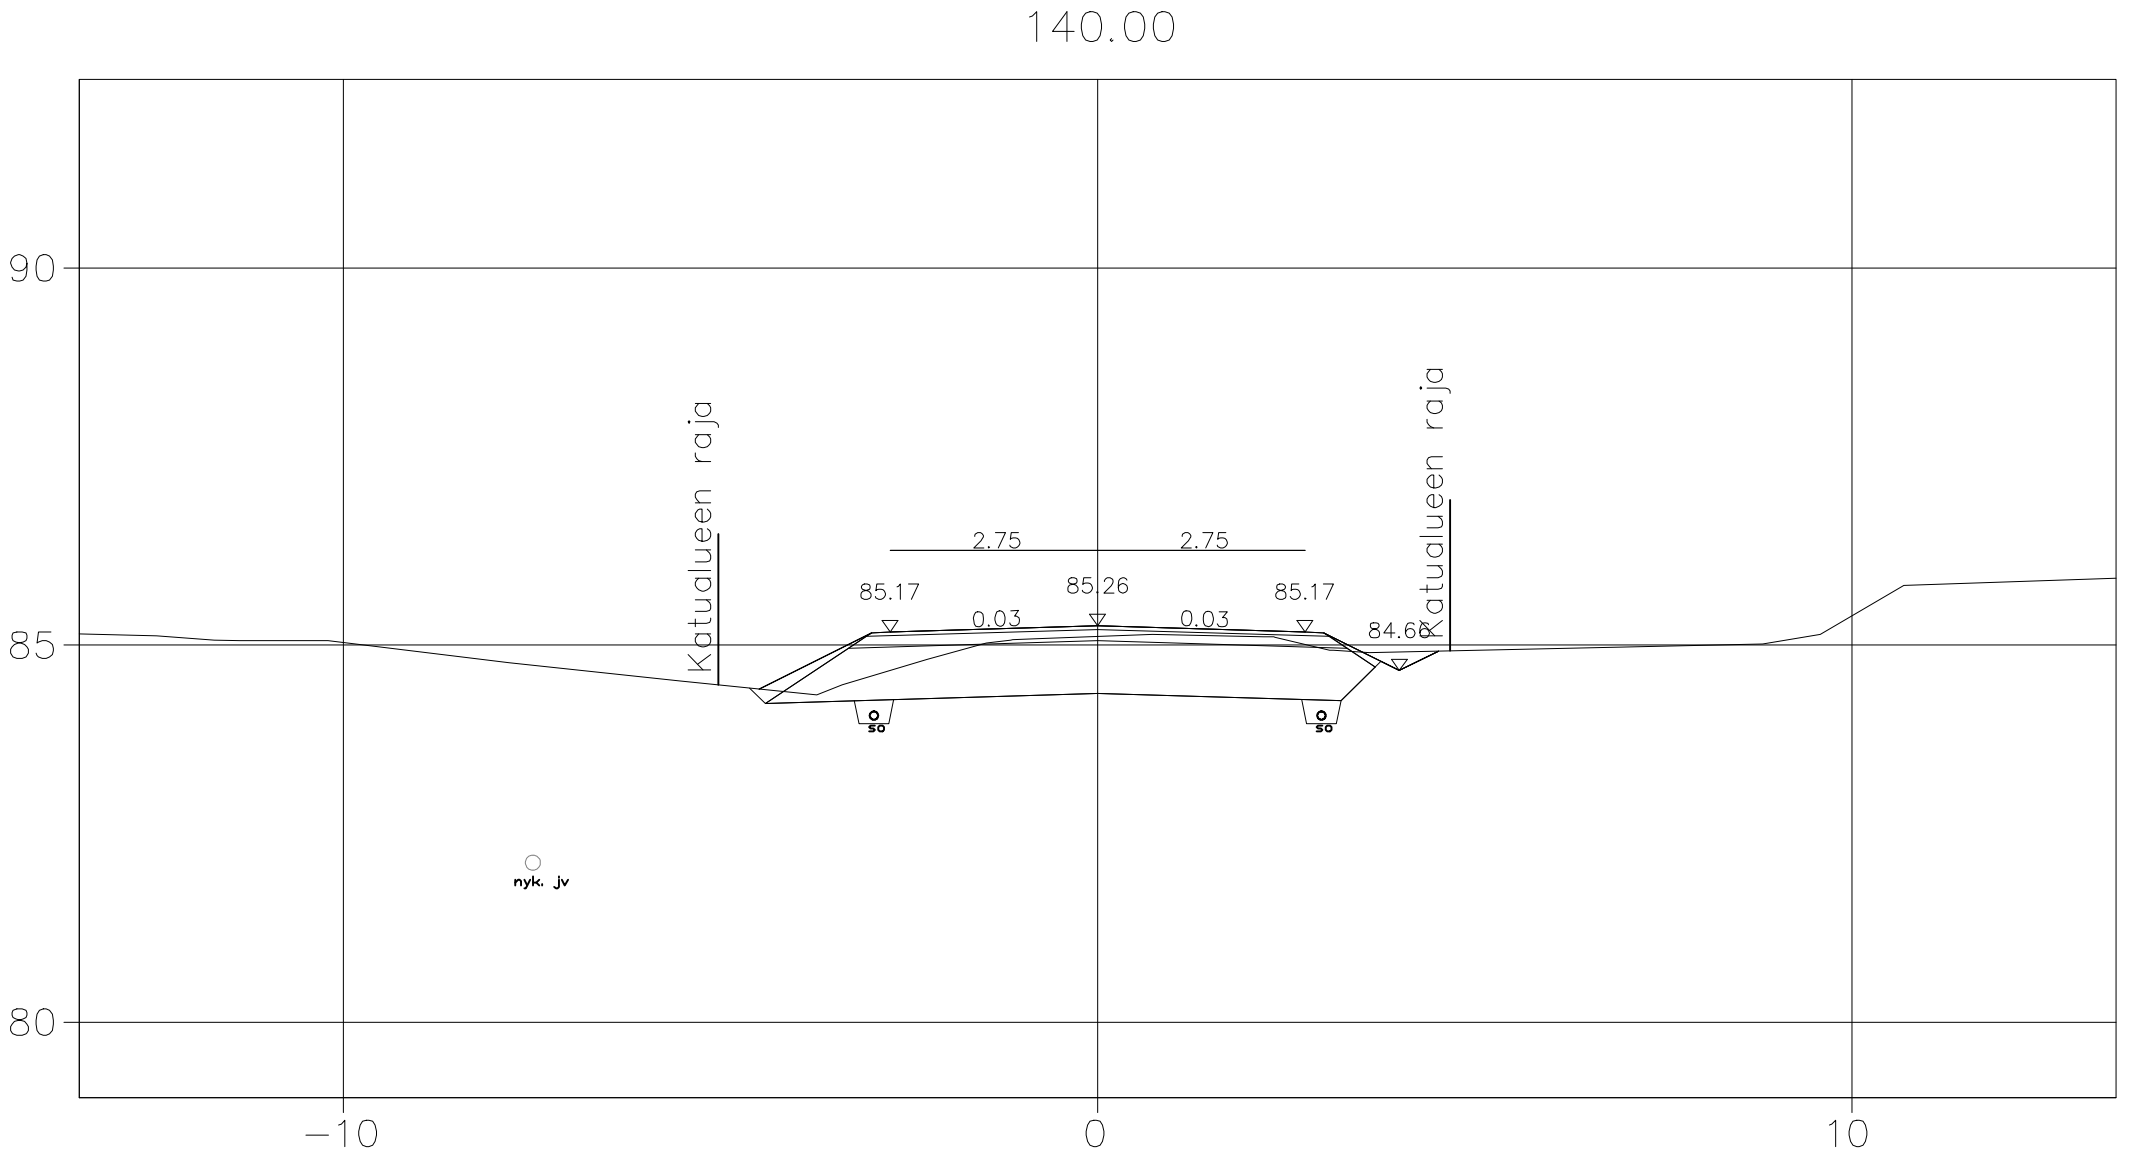


Merkki	Muutos	Pvm	Suunn.	Tark.
<b>DESTIA</b>	Hankkeen nimi:	Vesaustien kadun saneeraus		
Poikkileikkaus	Vesaustie	PL 140.00		
Pvm	19.07.2024	Mittakaava	1:100	Piir.nro 3-02

160.00

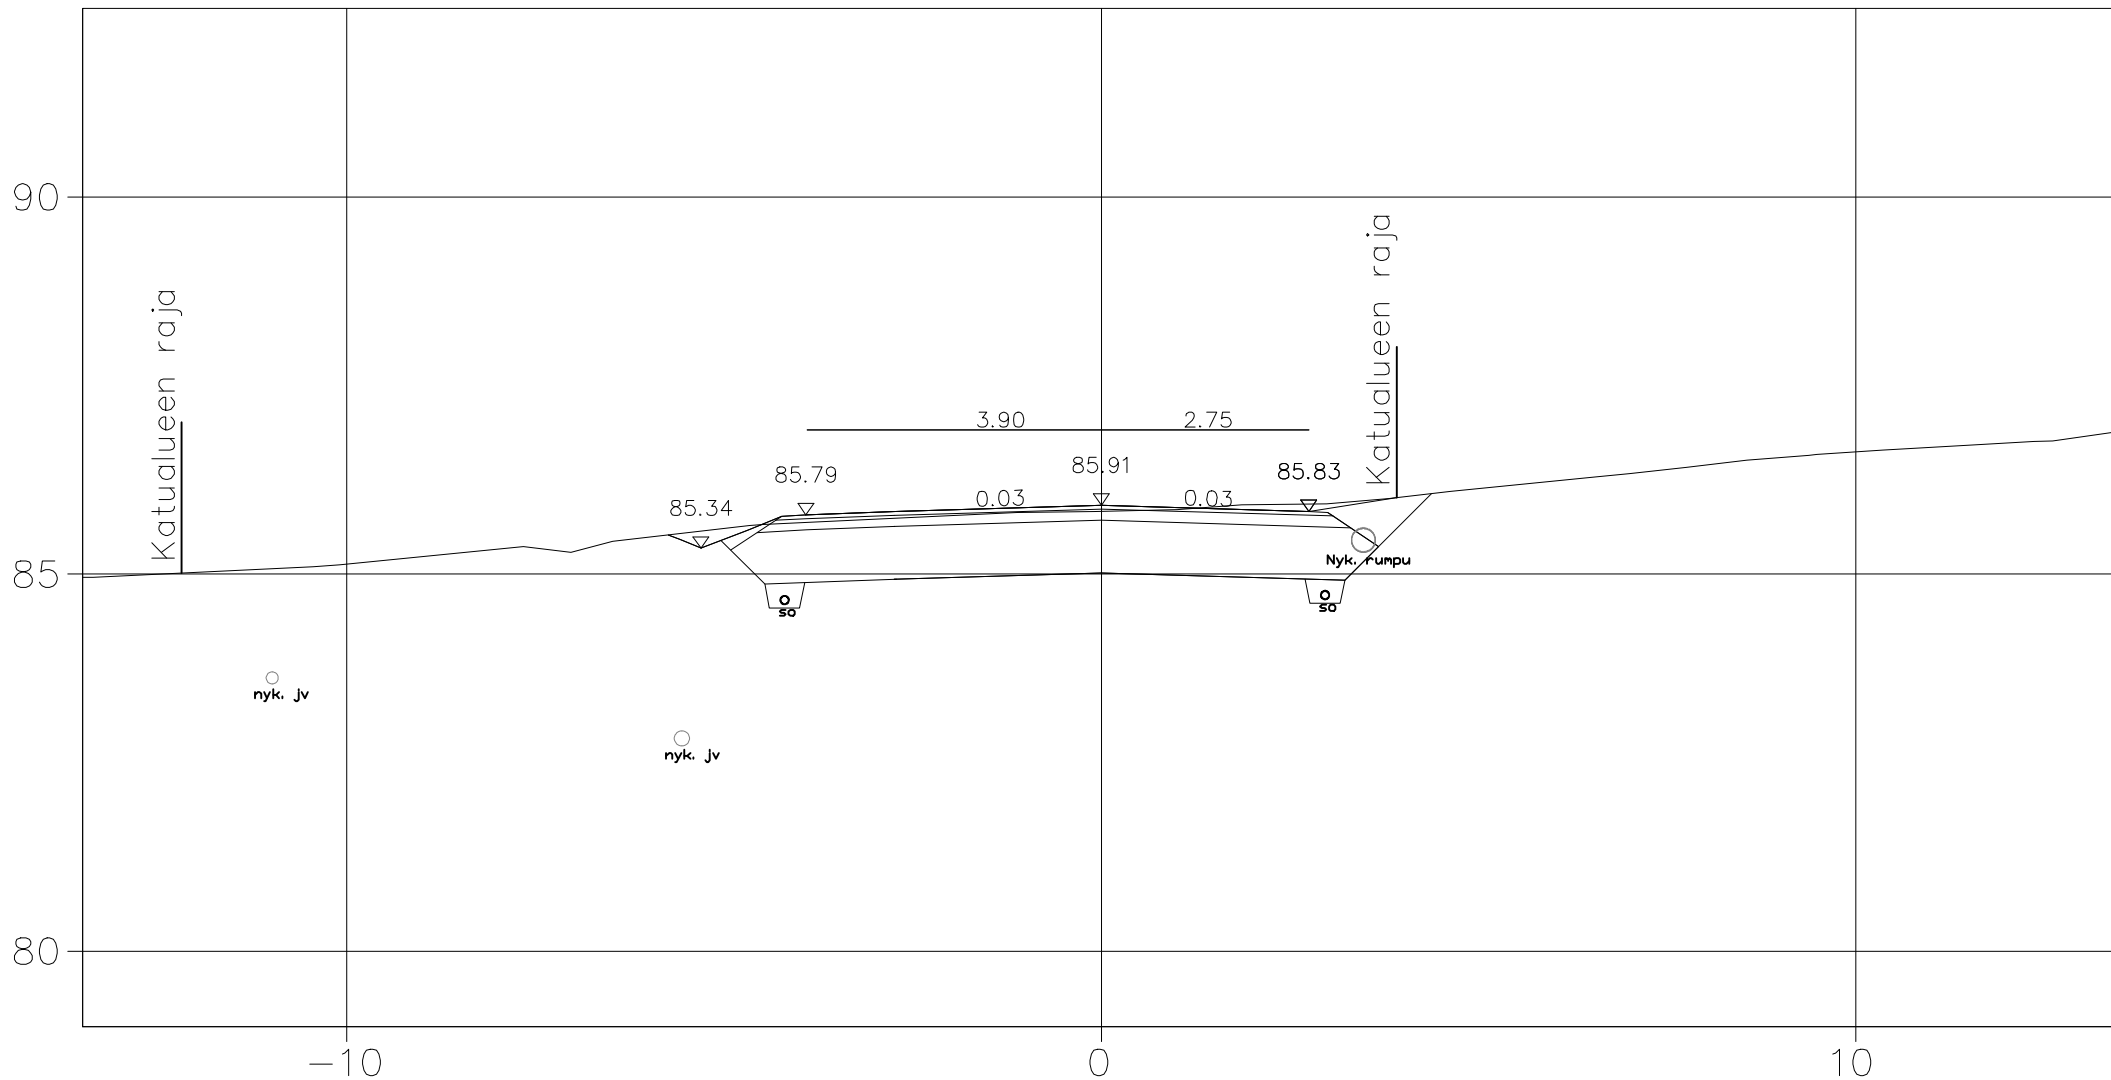


Merkki	Muutos	Pvm	Suunn.	Tark.
<b>DESTIA</b>	Hankkeen nimi: Vesaustien kadun saneeraus			
Poikkileikkaus	Vesaustie	PL 160.00		
Pvm	19.07.2024	Mittakaava	1:100	Piir.nro 3-02



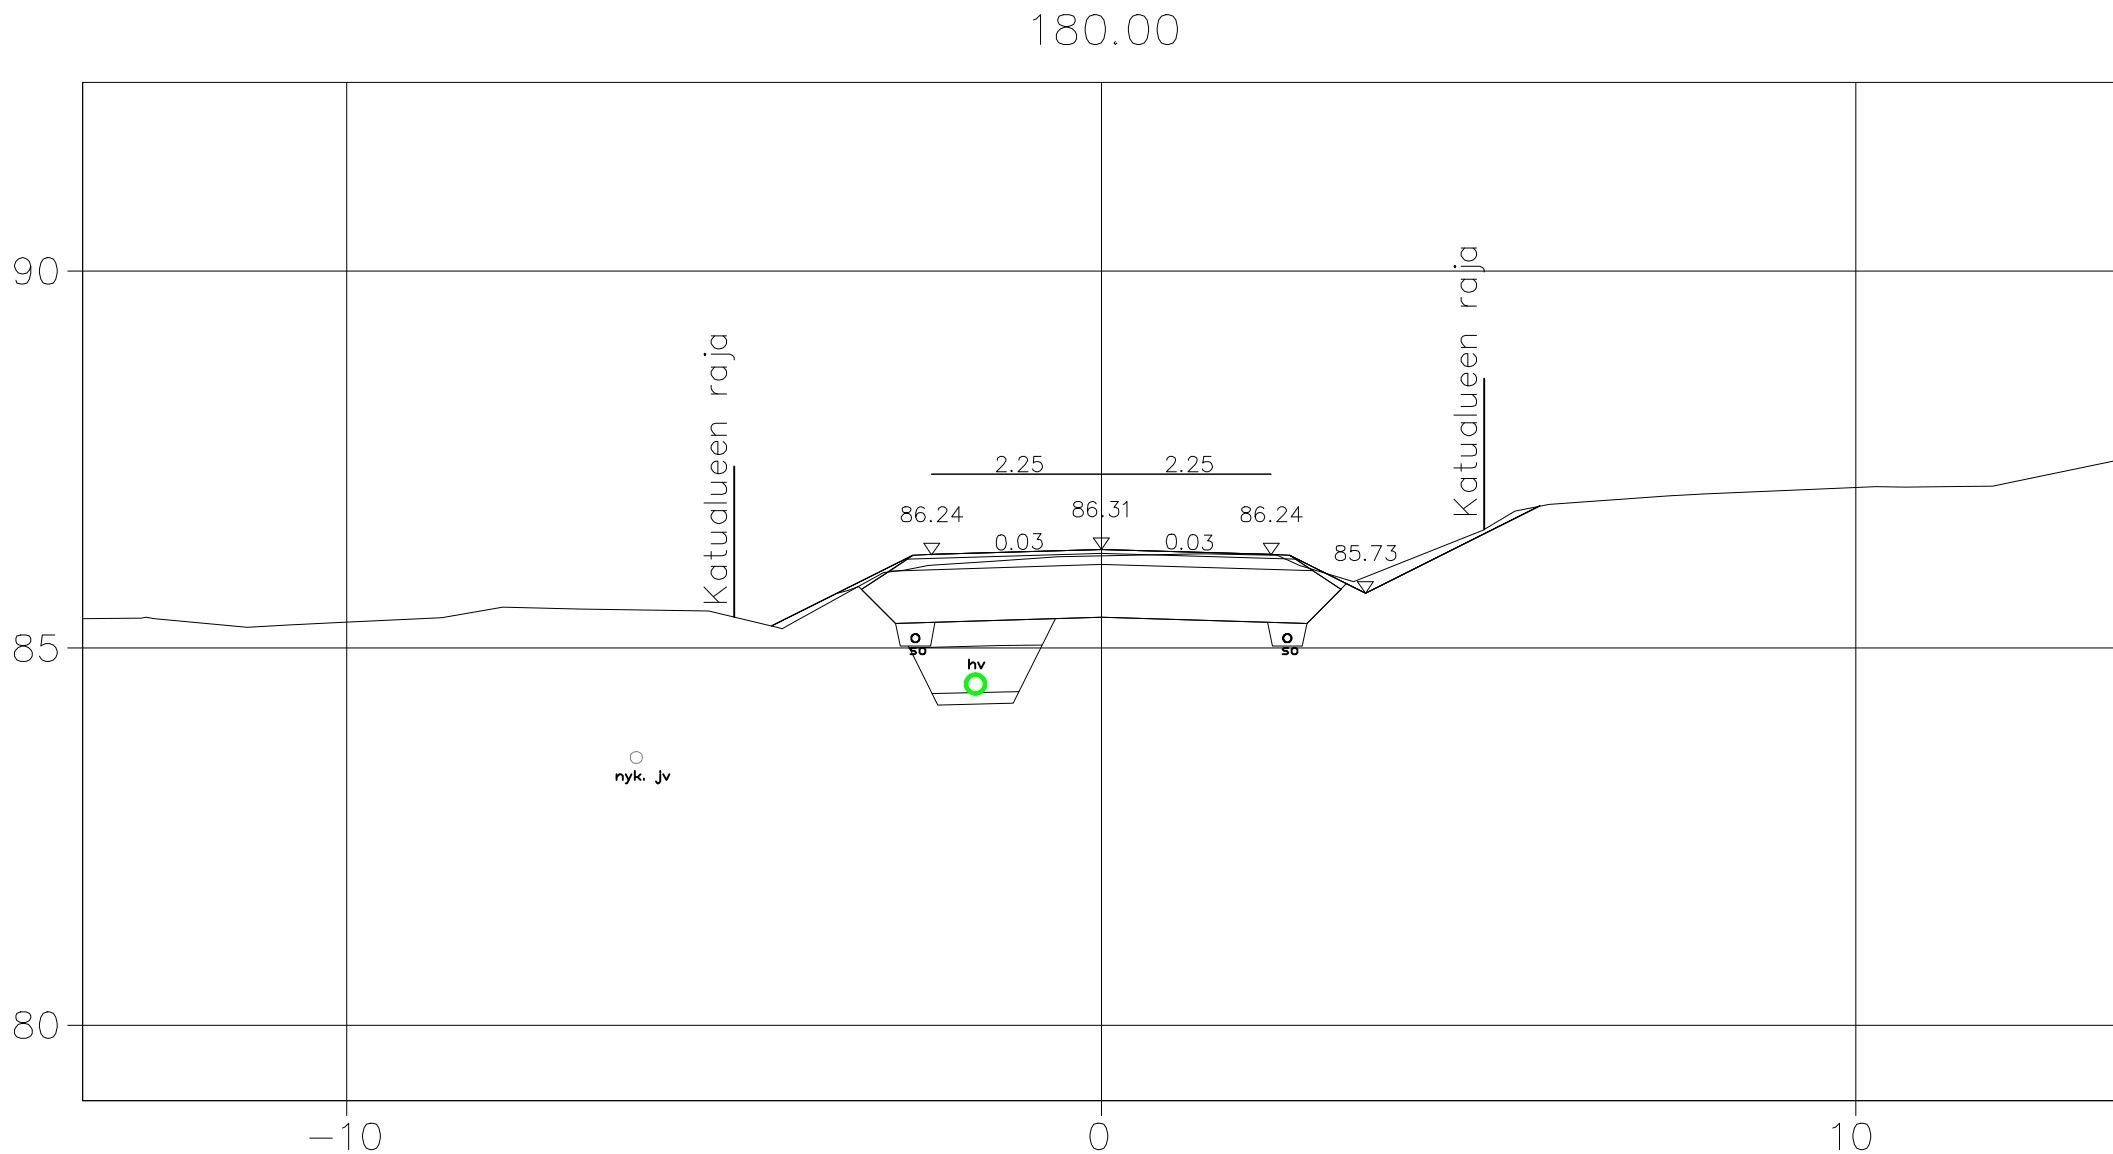


Merkki	Muutos	Pvm	Suunn.	Tark.
<b>DESTIA</b>	Hankkeen nimi:	Vesaustien kadun saneeraus		
Poikkileikkaus	Vesaustie	PL 180.00		
Pvm	19.07.2024	Mittakaava	1:100	Piir.nro 3-02

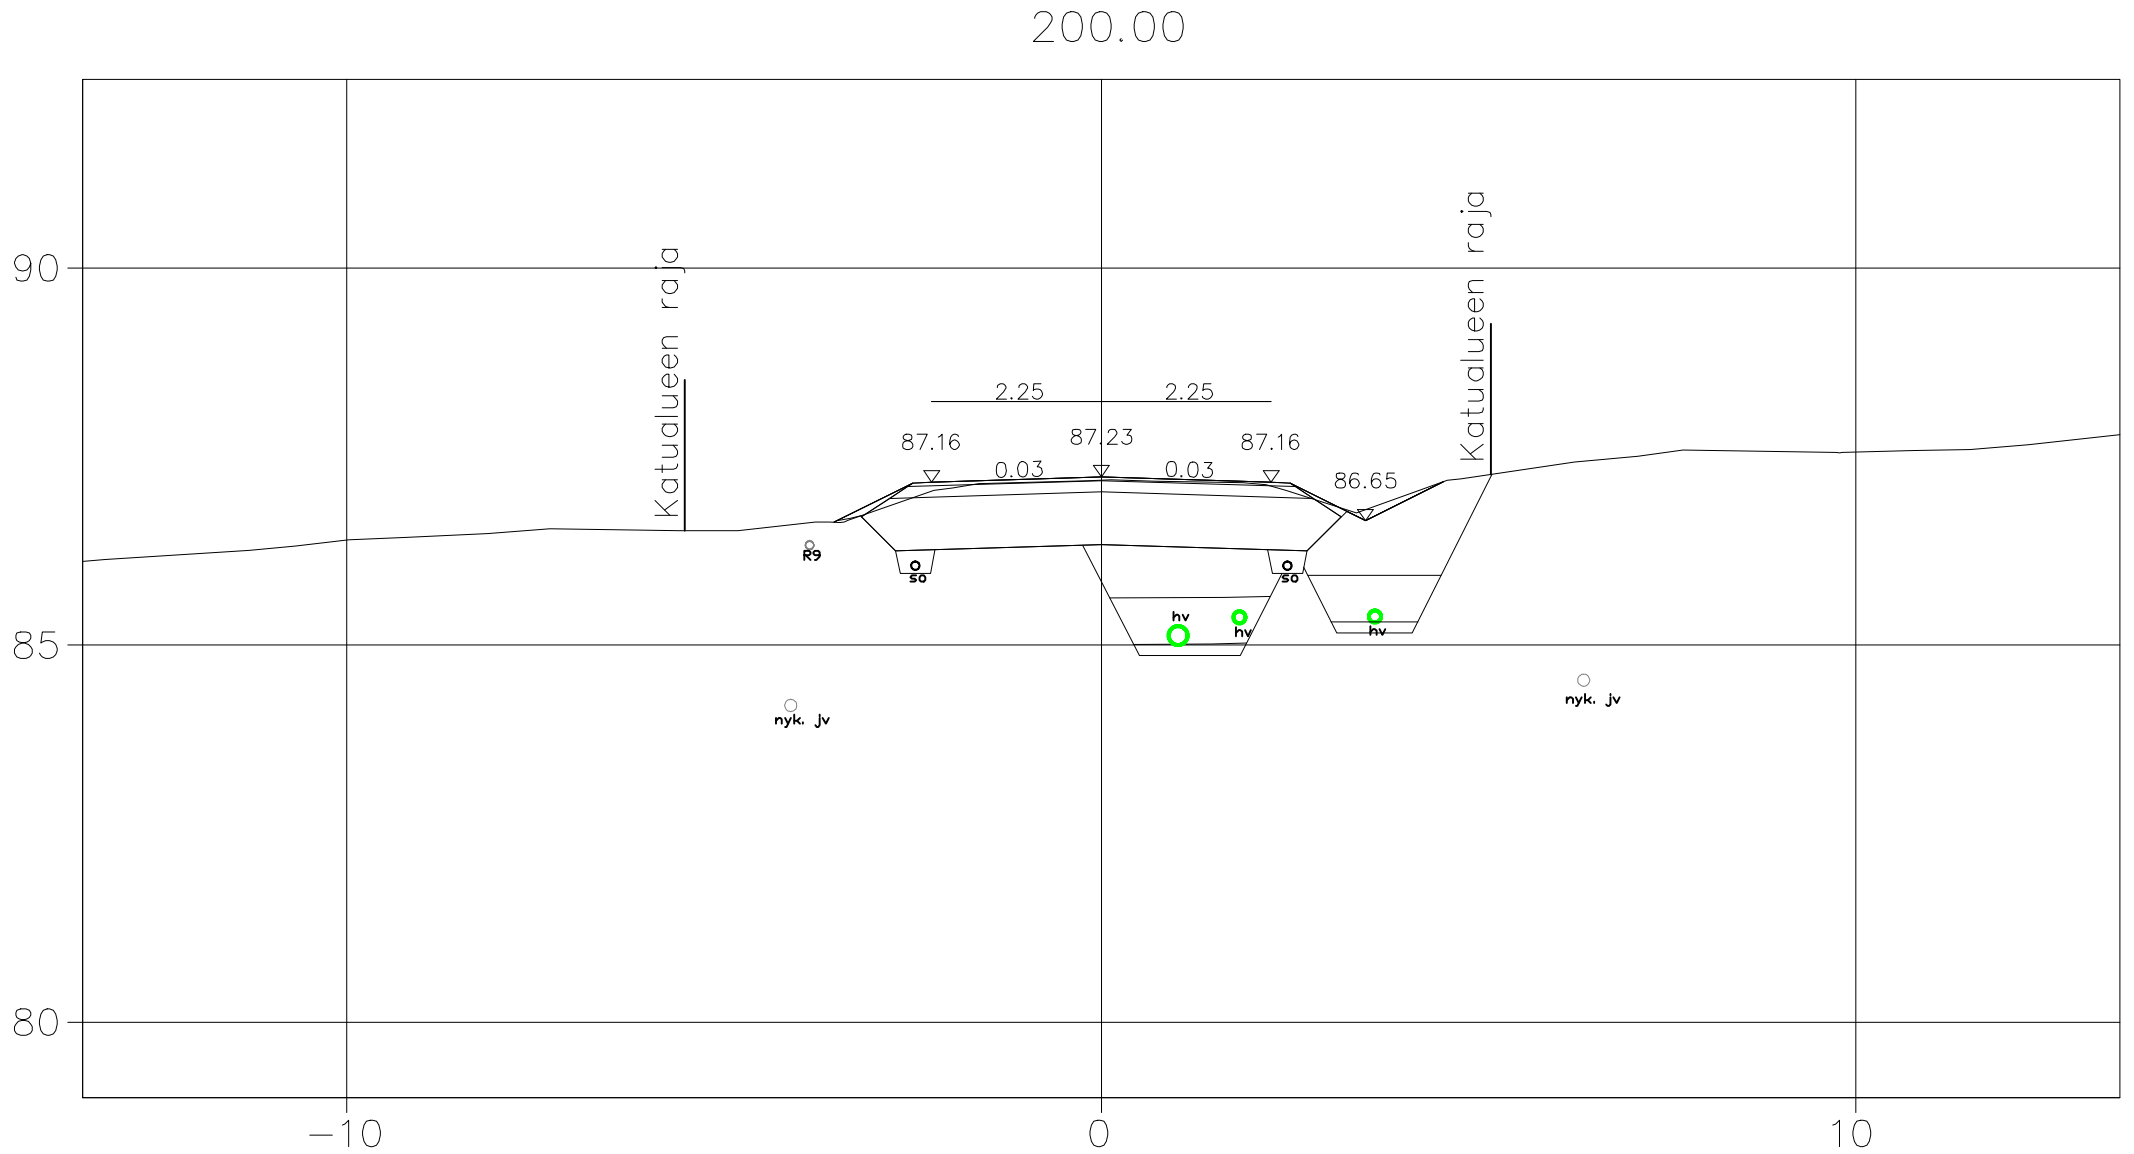


Merkki	Muutos	Pvm	Suunn.	Tark.
<b>DESTIA</b>	Hankkeen nimi:	Vesaustien kadun saneeraus		
Poikkileikkaus	Vesaustie	PL 200.00		
Pvm	19.07.2024	Mittakaava	1:100	Piir.nro 3-02

220.00

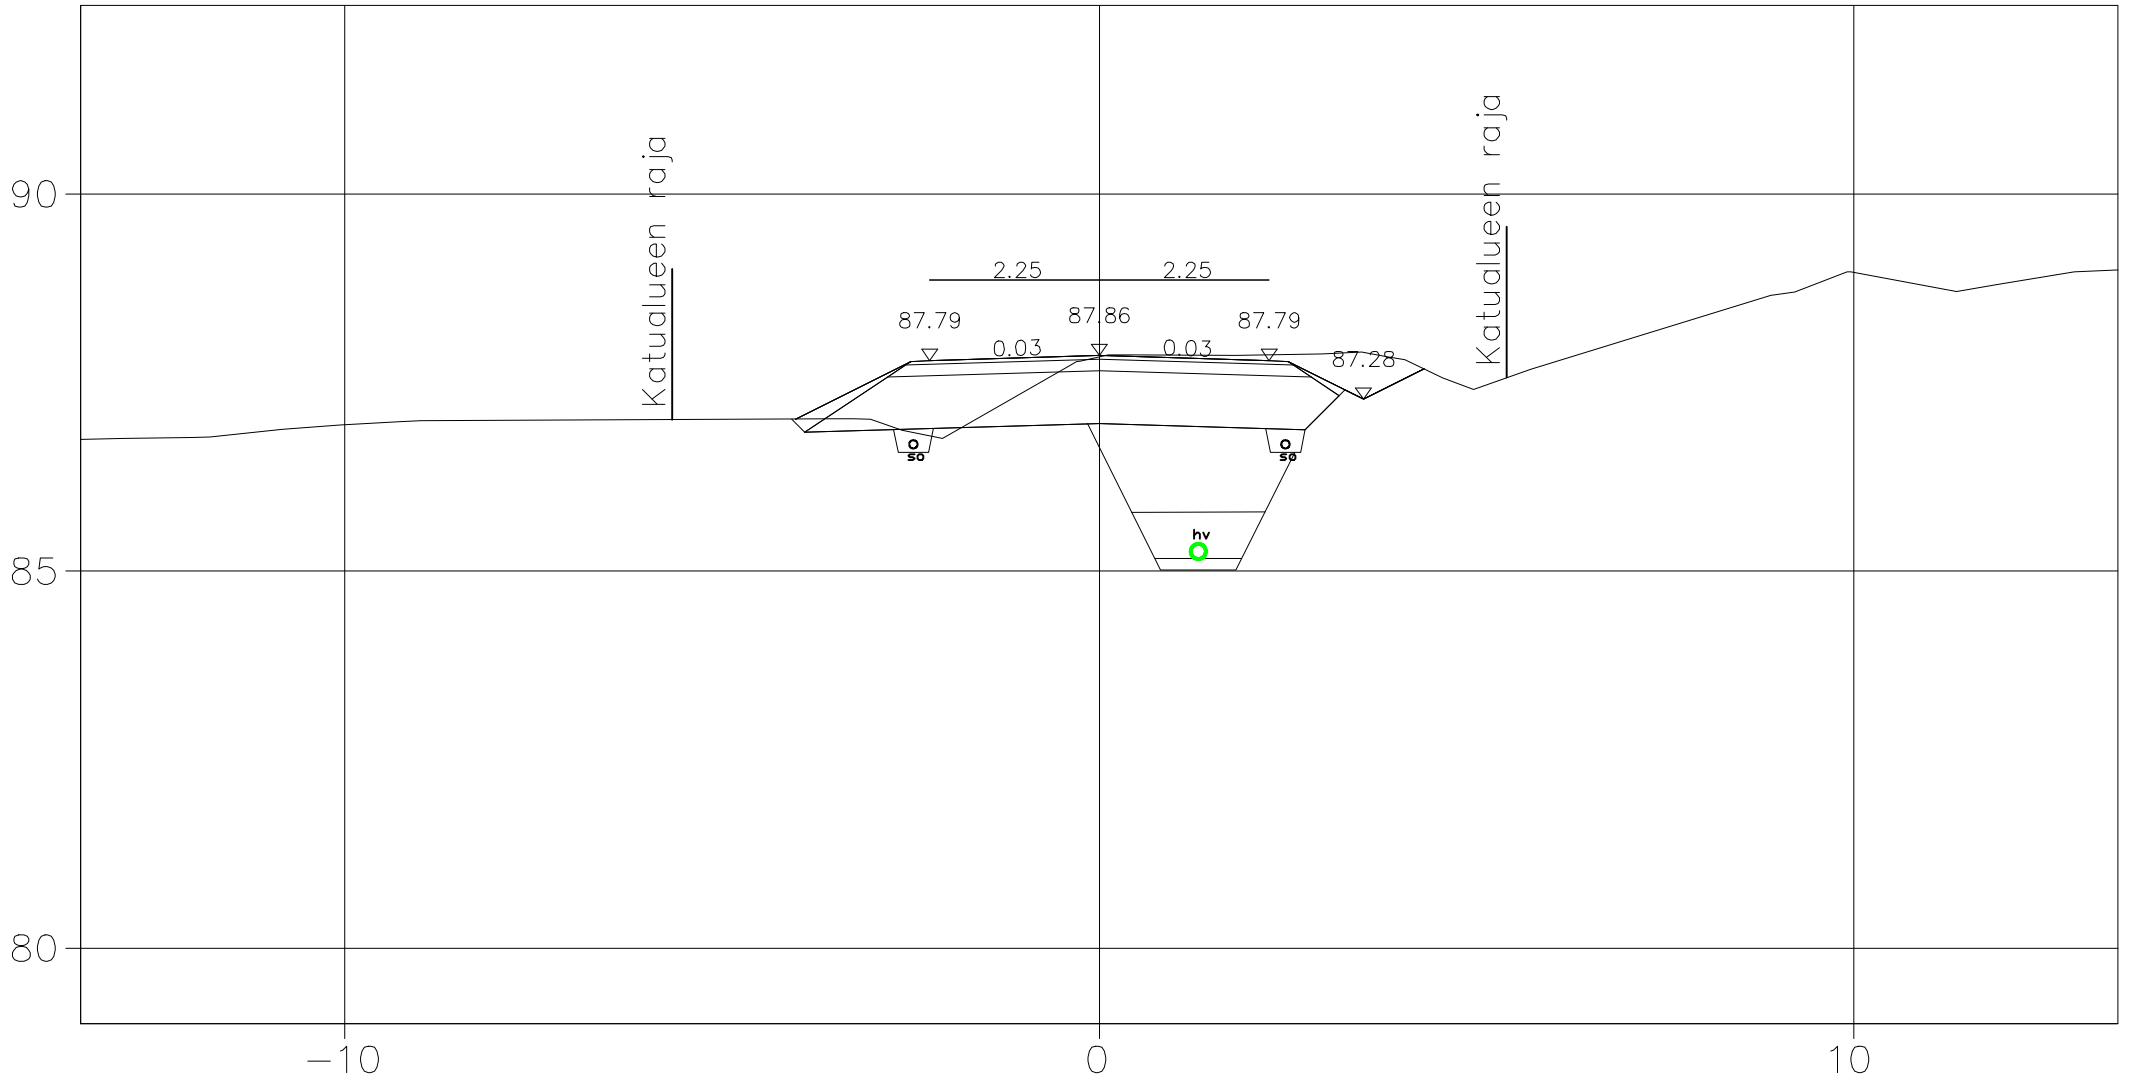


Merkki	Muutos	Pvm	Suunn.	Tark.
<b>DESTIA</b>	Hankkeen nimi:	Vesaustien kadun saneeraus		
Poikkileikkaus	Vesaustie	PL 220.00		
Pvm	19.07.2024	Mittakaava	1:100	Piir.nro 3-02

240.00

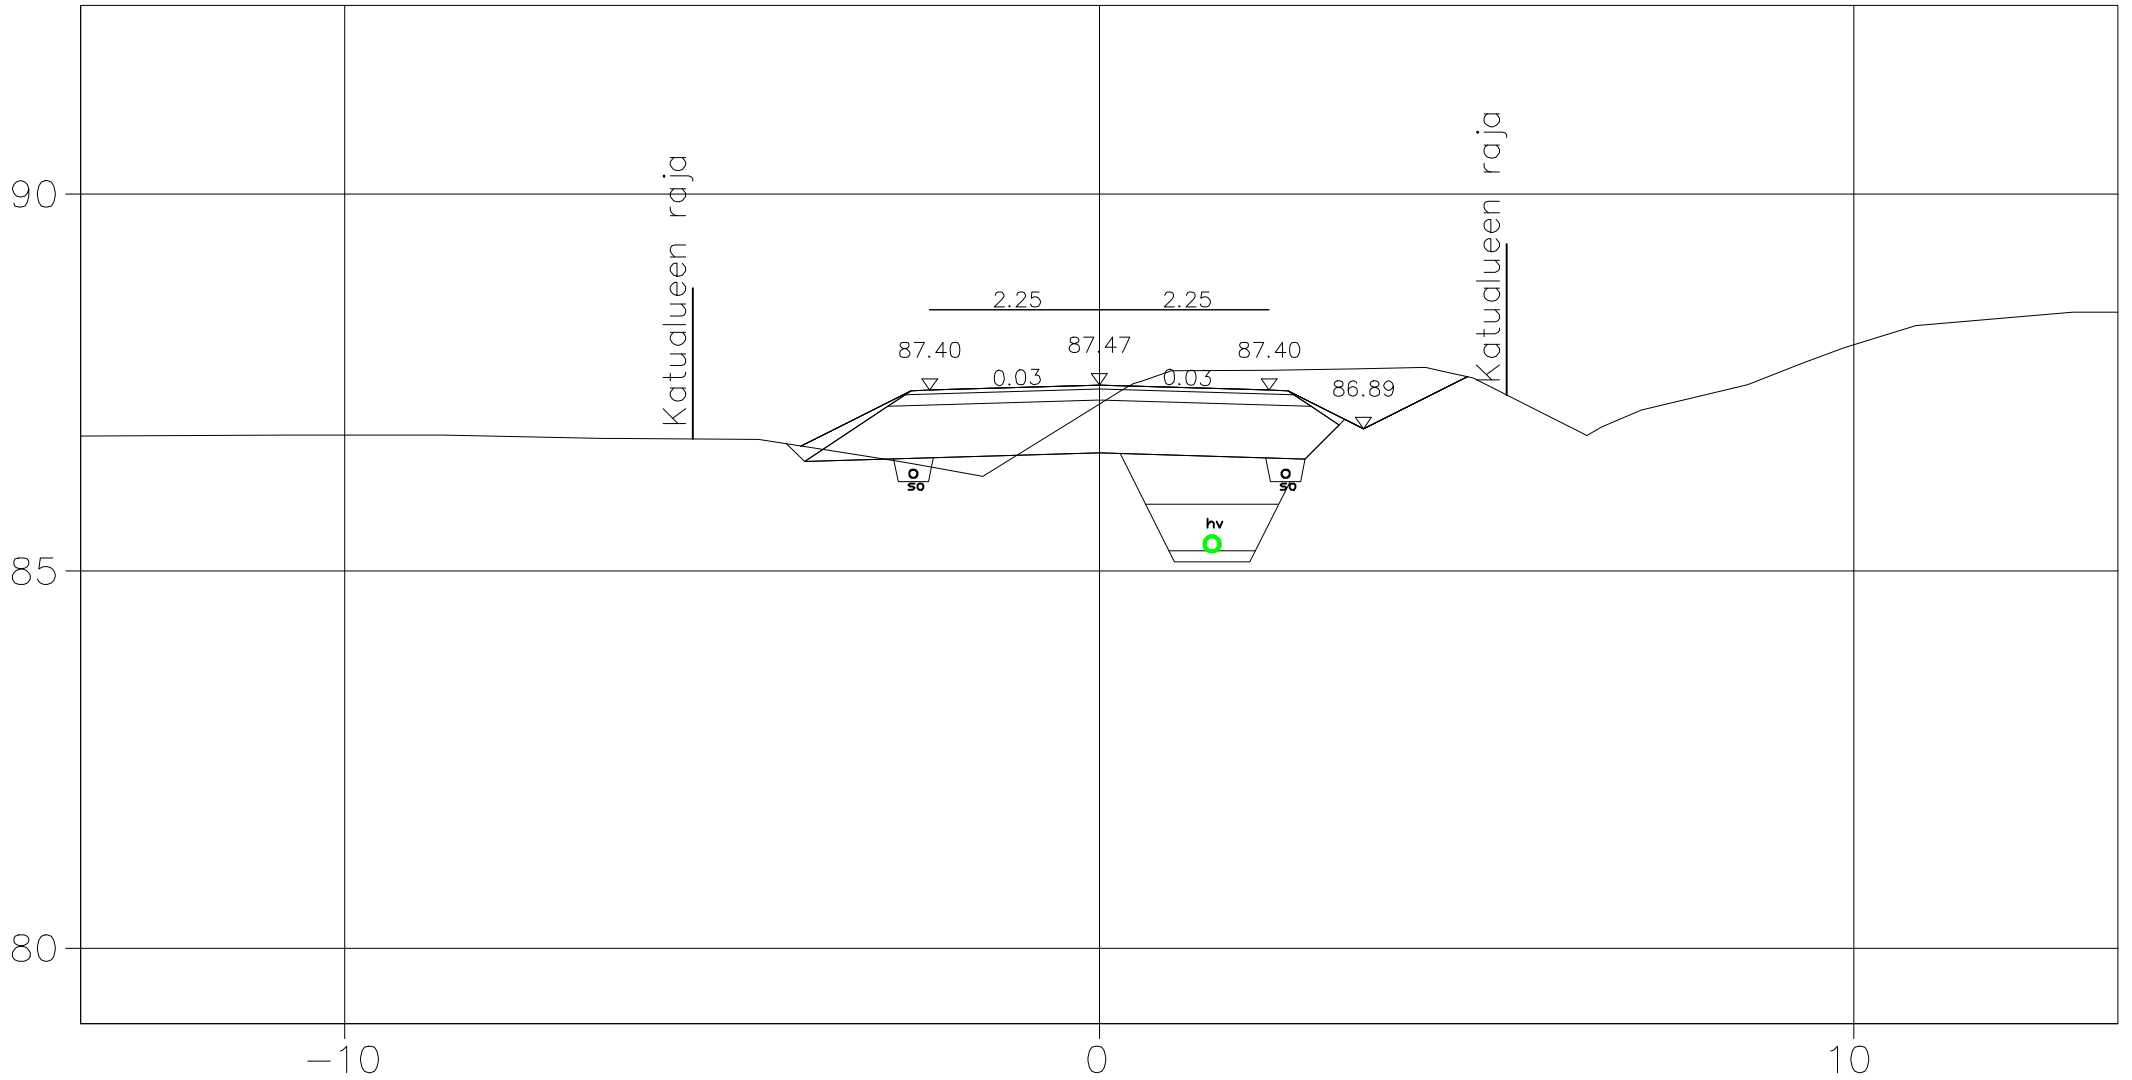

Merkki	Muutos	Pvm	Suunn.	Tark.
<b>DESTIA</b>	Hankkeen nimi:	Vesaustien kadun saneeraus		
Poikkileikkaus	Vesaustie	PL 240.00		
Pvm	19.07.2024	Mittakaava	1:100	Piir.nro 3-02

260.00

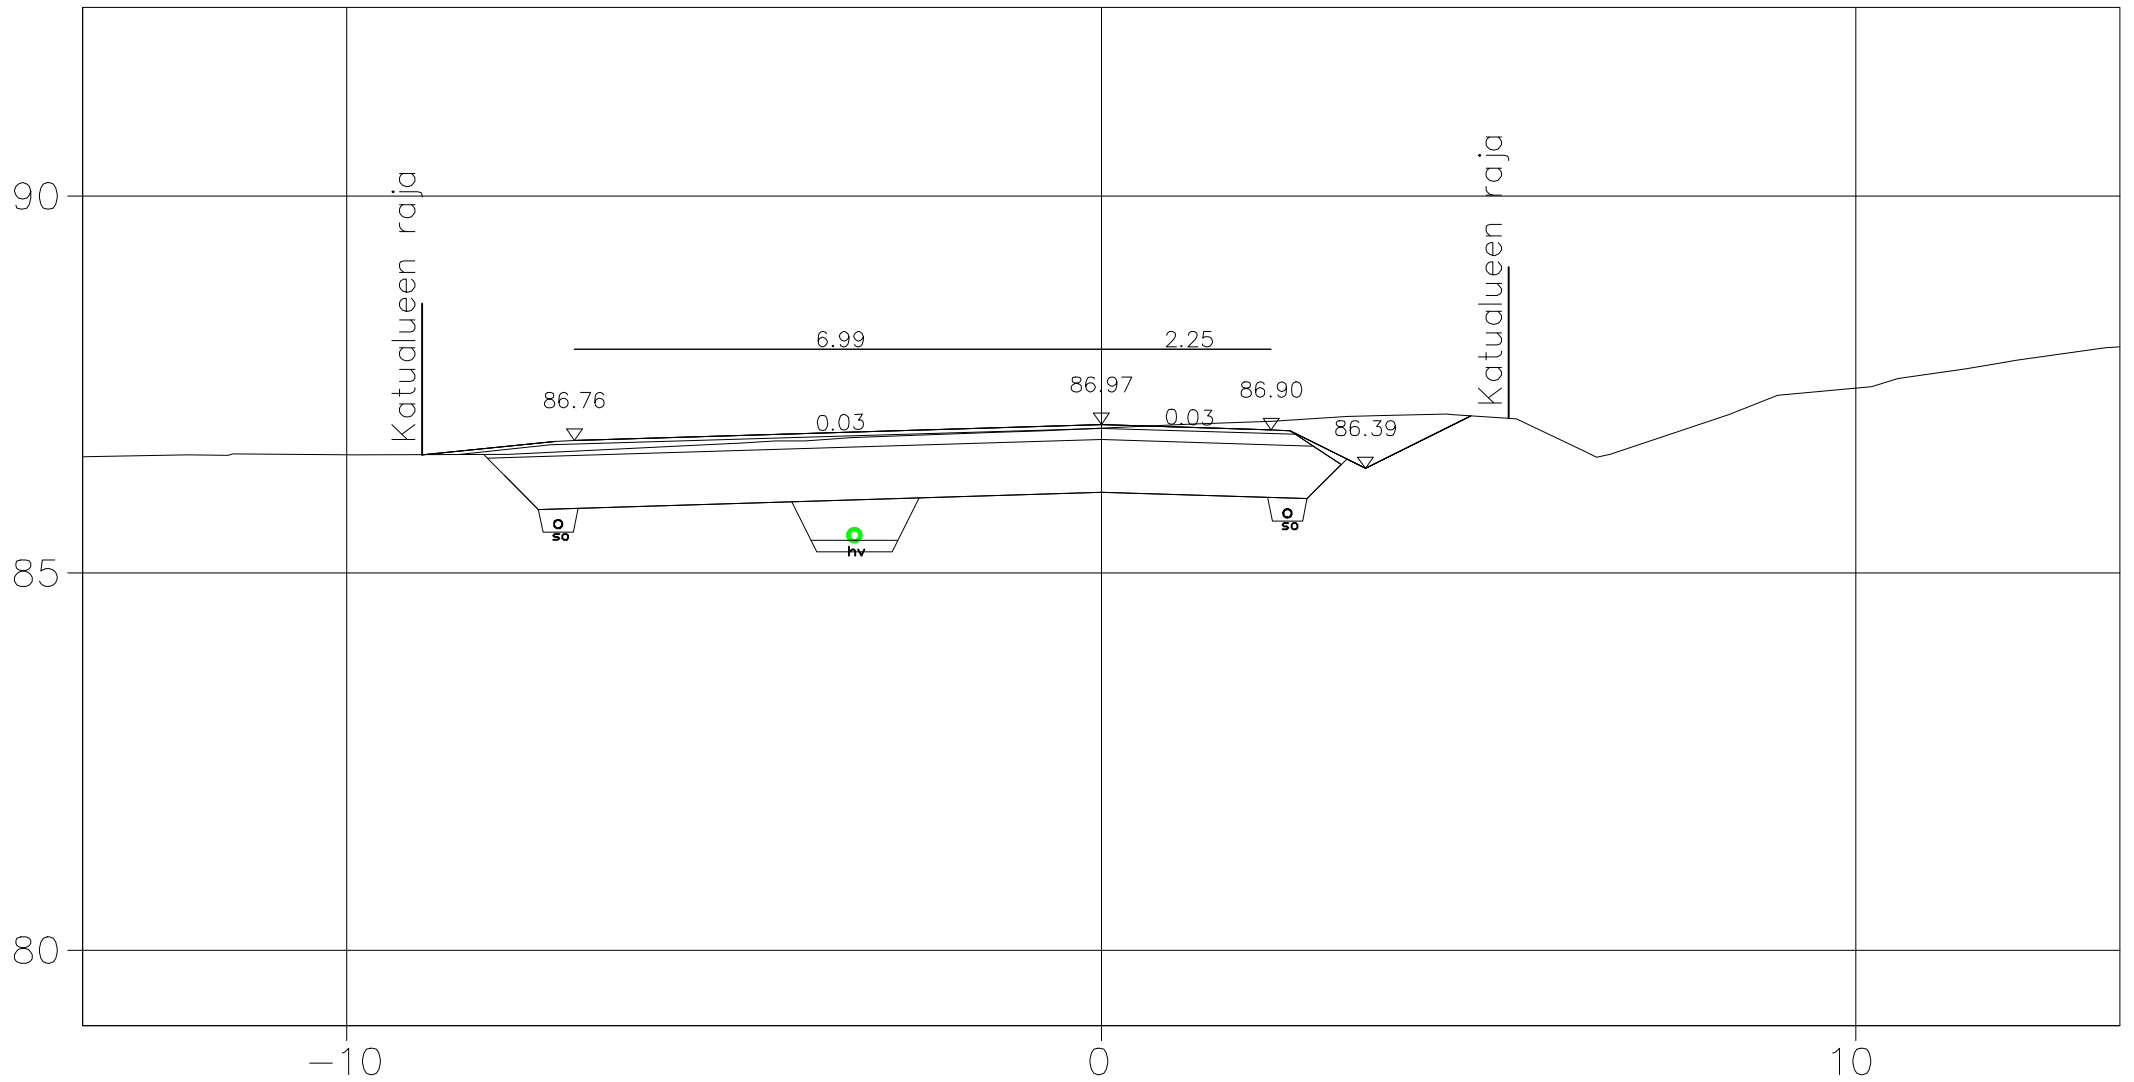

Merkki	Muutos	Pvm	Suunn.	Tark.
<b>DESTIA</b>	Hankkeen nimi:	Vesaustien kadun saneeraus		
Poikkileikkaus	Vesaustie	PL	260.00	
Pvm	19.07.2024	Mittakaava	1:100	Piir.nro 3-02