


Kaivonumero

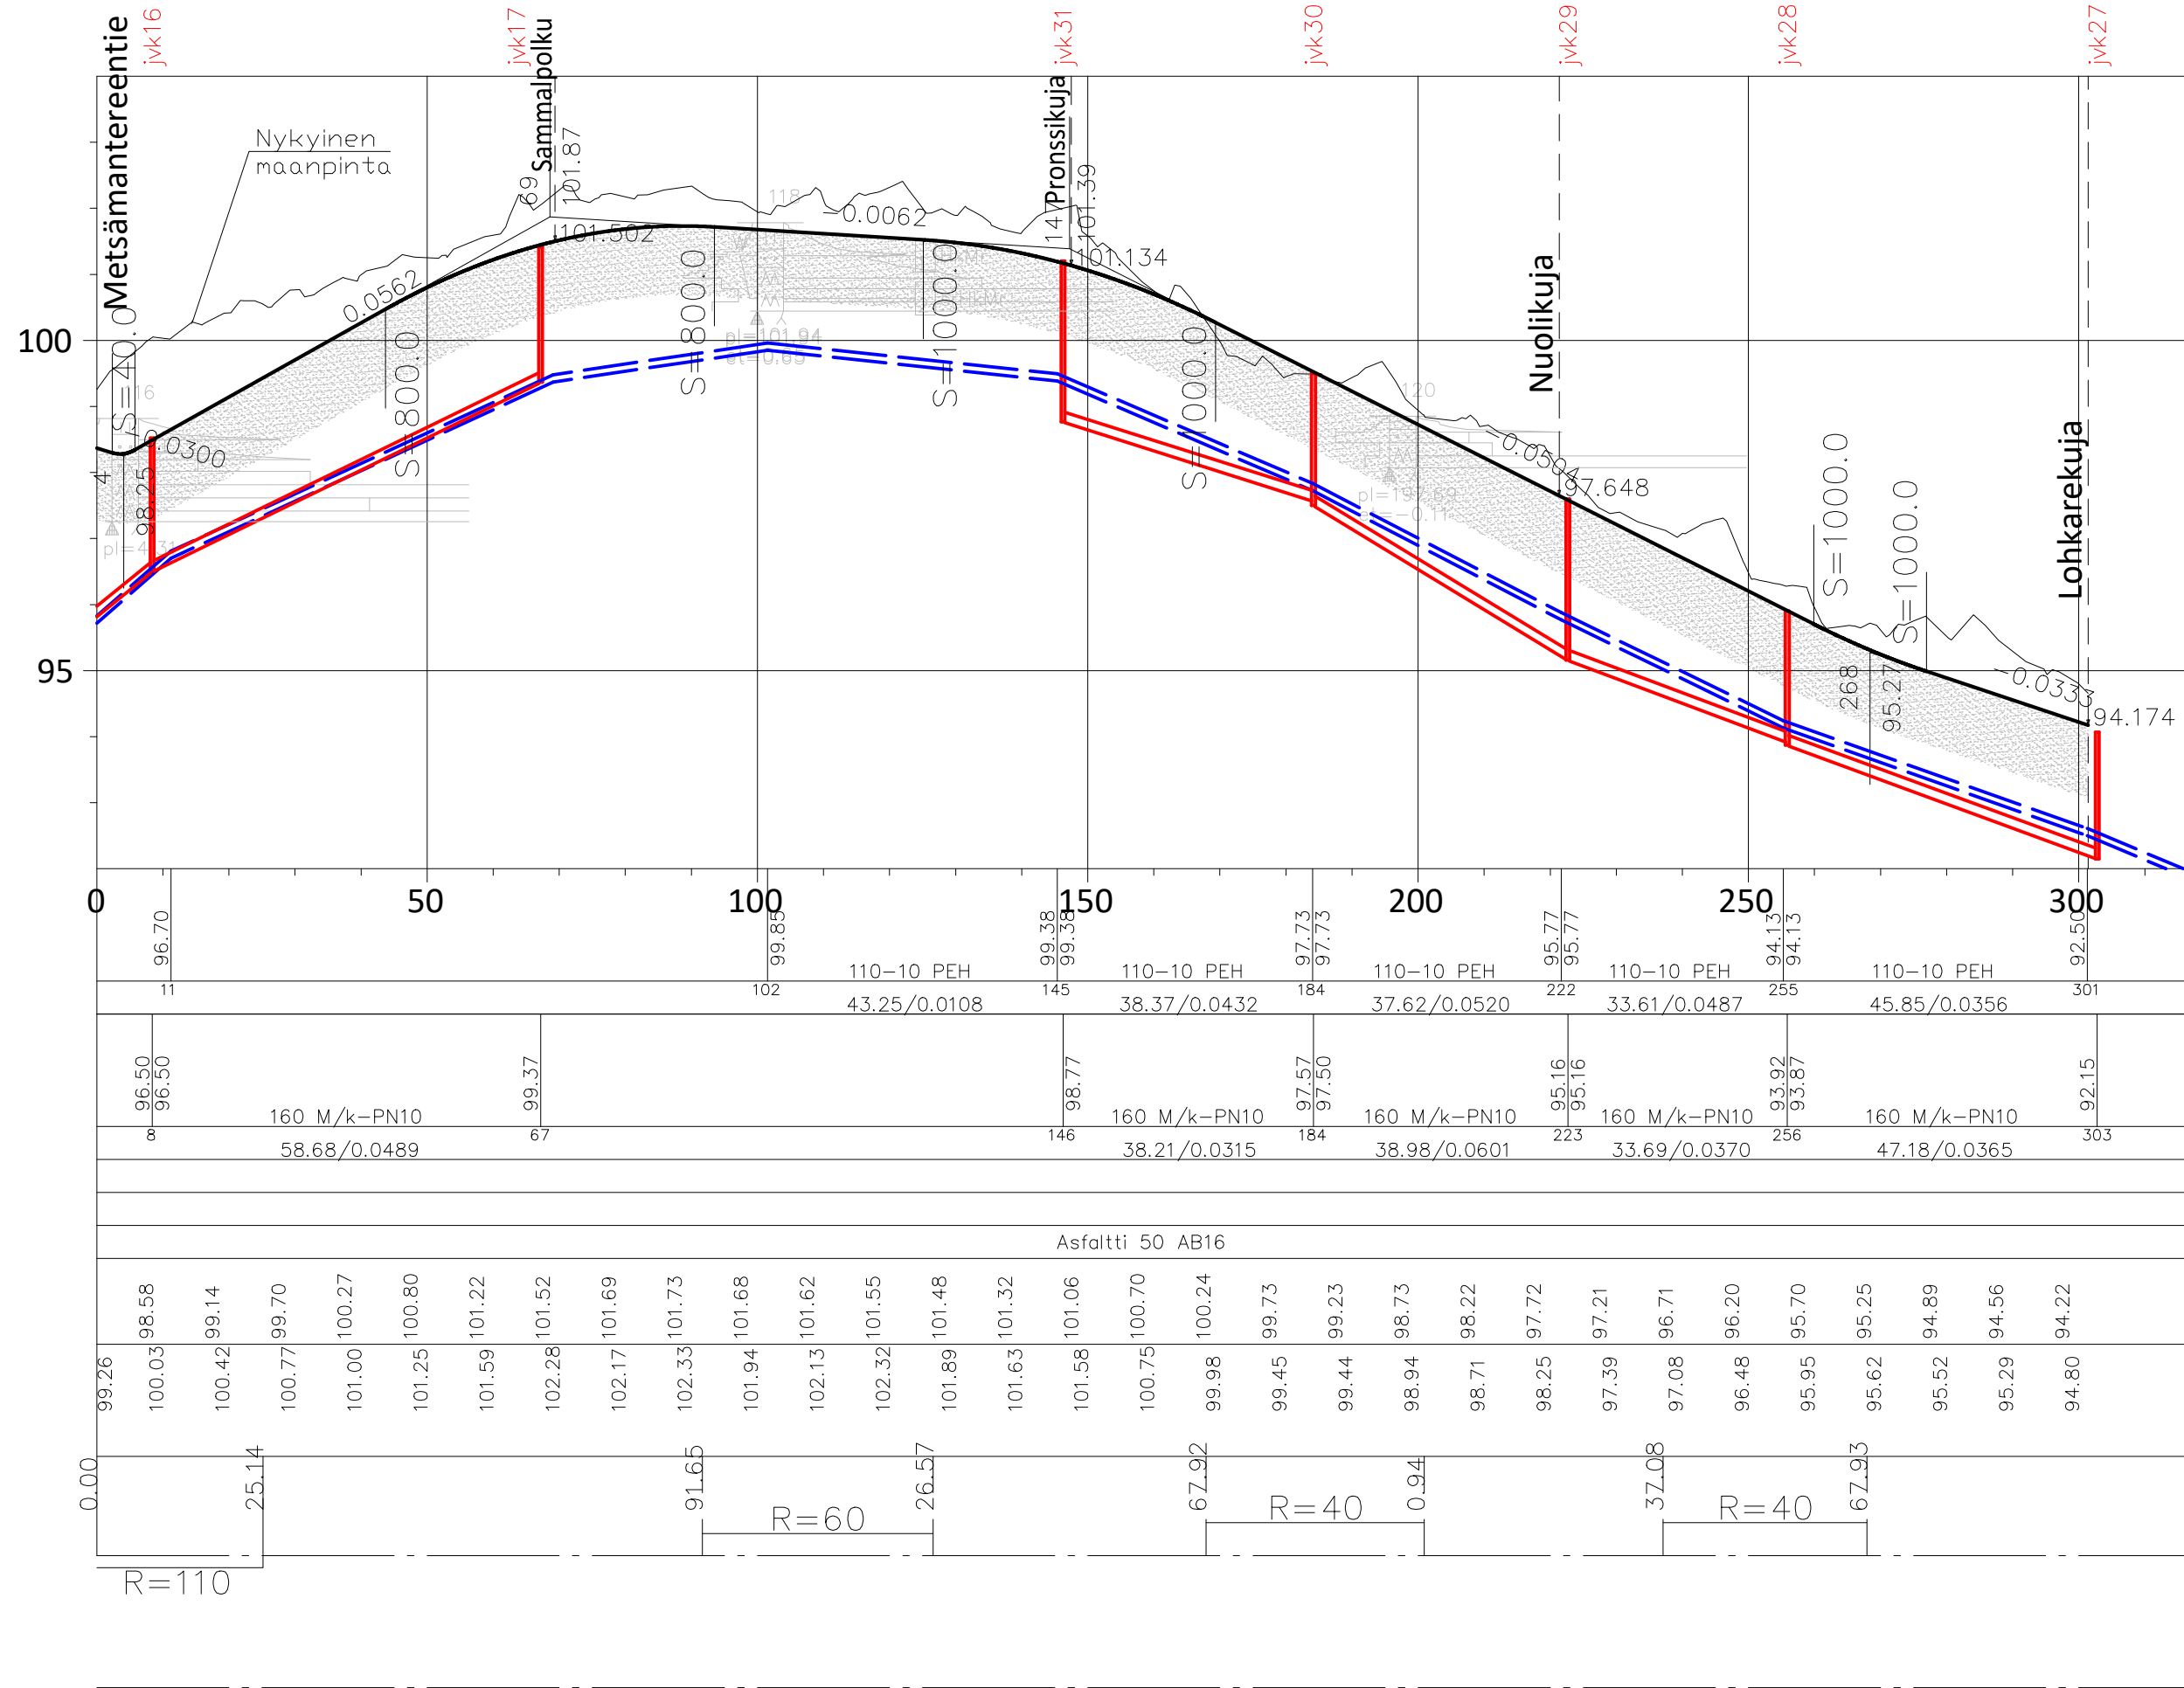

Merkki	Muutos	Pvm	Suunn.	Tark.
Hankkeen nimi Metsämantereen asemakaava-alueen kunnallistekniikan suunnittelu				
Piirustuksen sisältö Rakennussuunnitelma Pituusleikkaus Kotimetsäntie				
 A COLAS COMPANY		 Vesilahden kunta		
Pvm 1.11.2022	Suunn. Markku Tuomisto	Pvm	Tark.	
	Proj.pääll. Pete Ahonen		Hyv.	
Koordinaattijärjestelmä GK24 Korkeusjärjestelmä N2000		Mittakaava 1:1000/1:100	Piir.nro 2-06	