



200.00

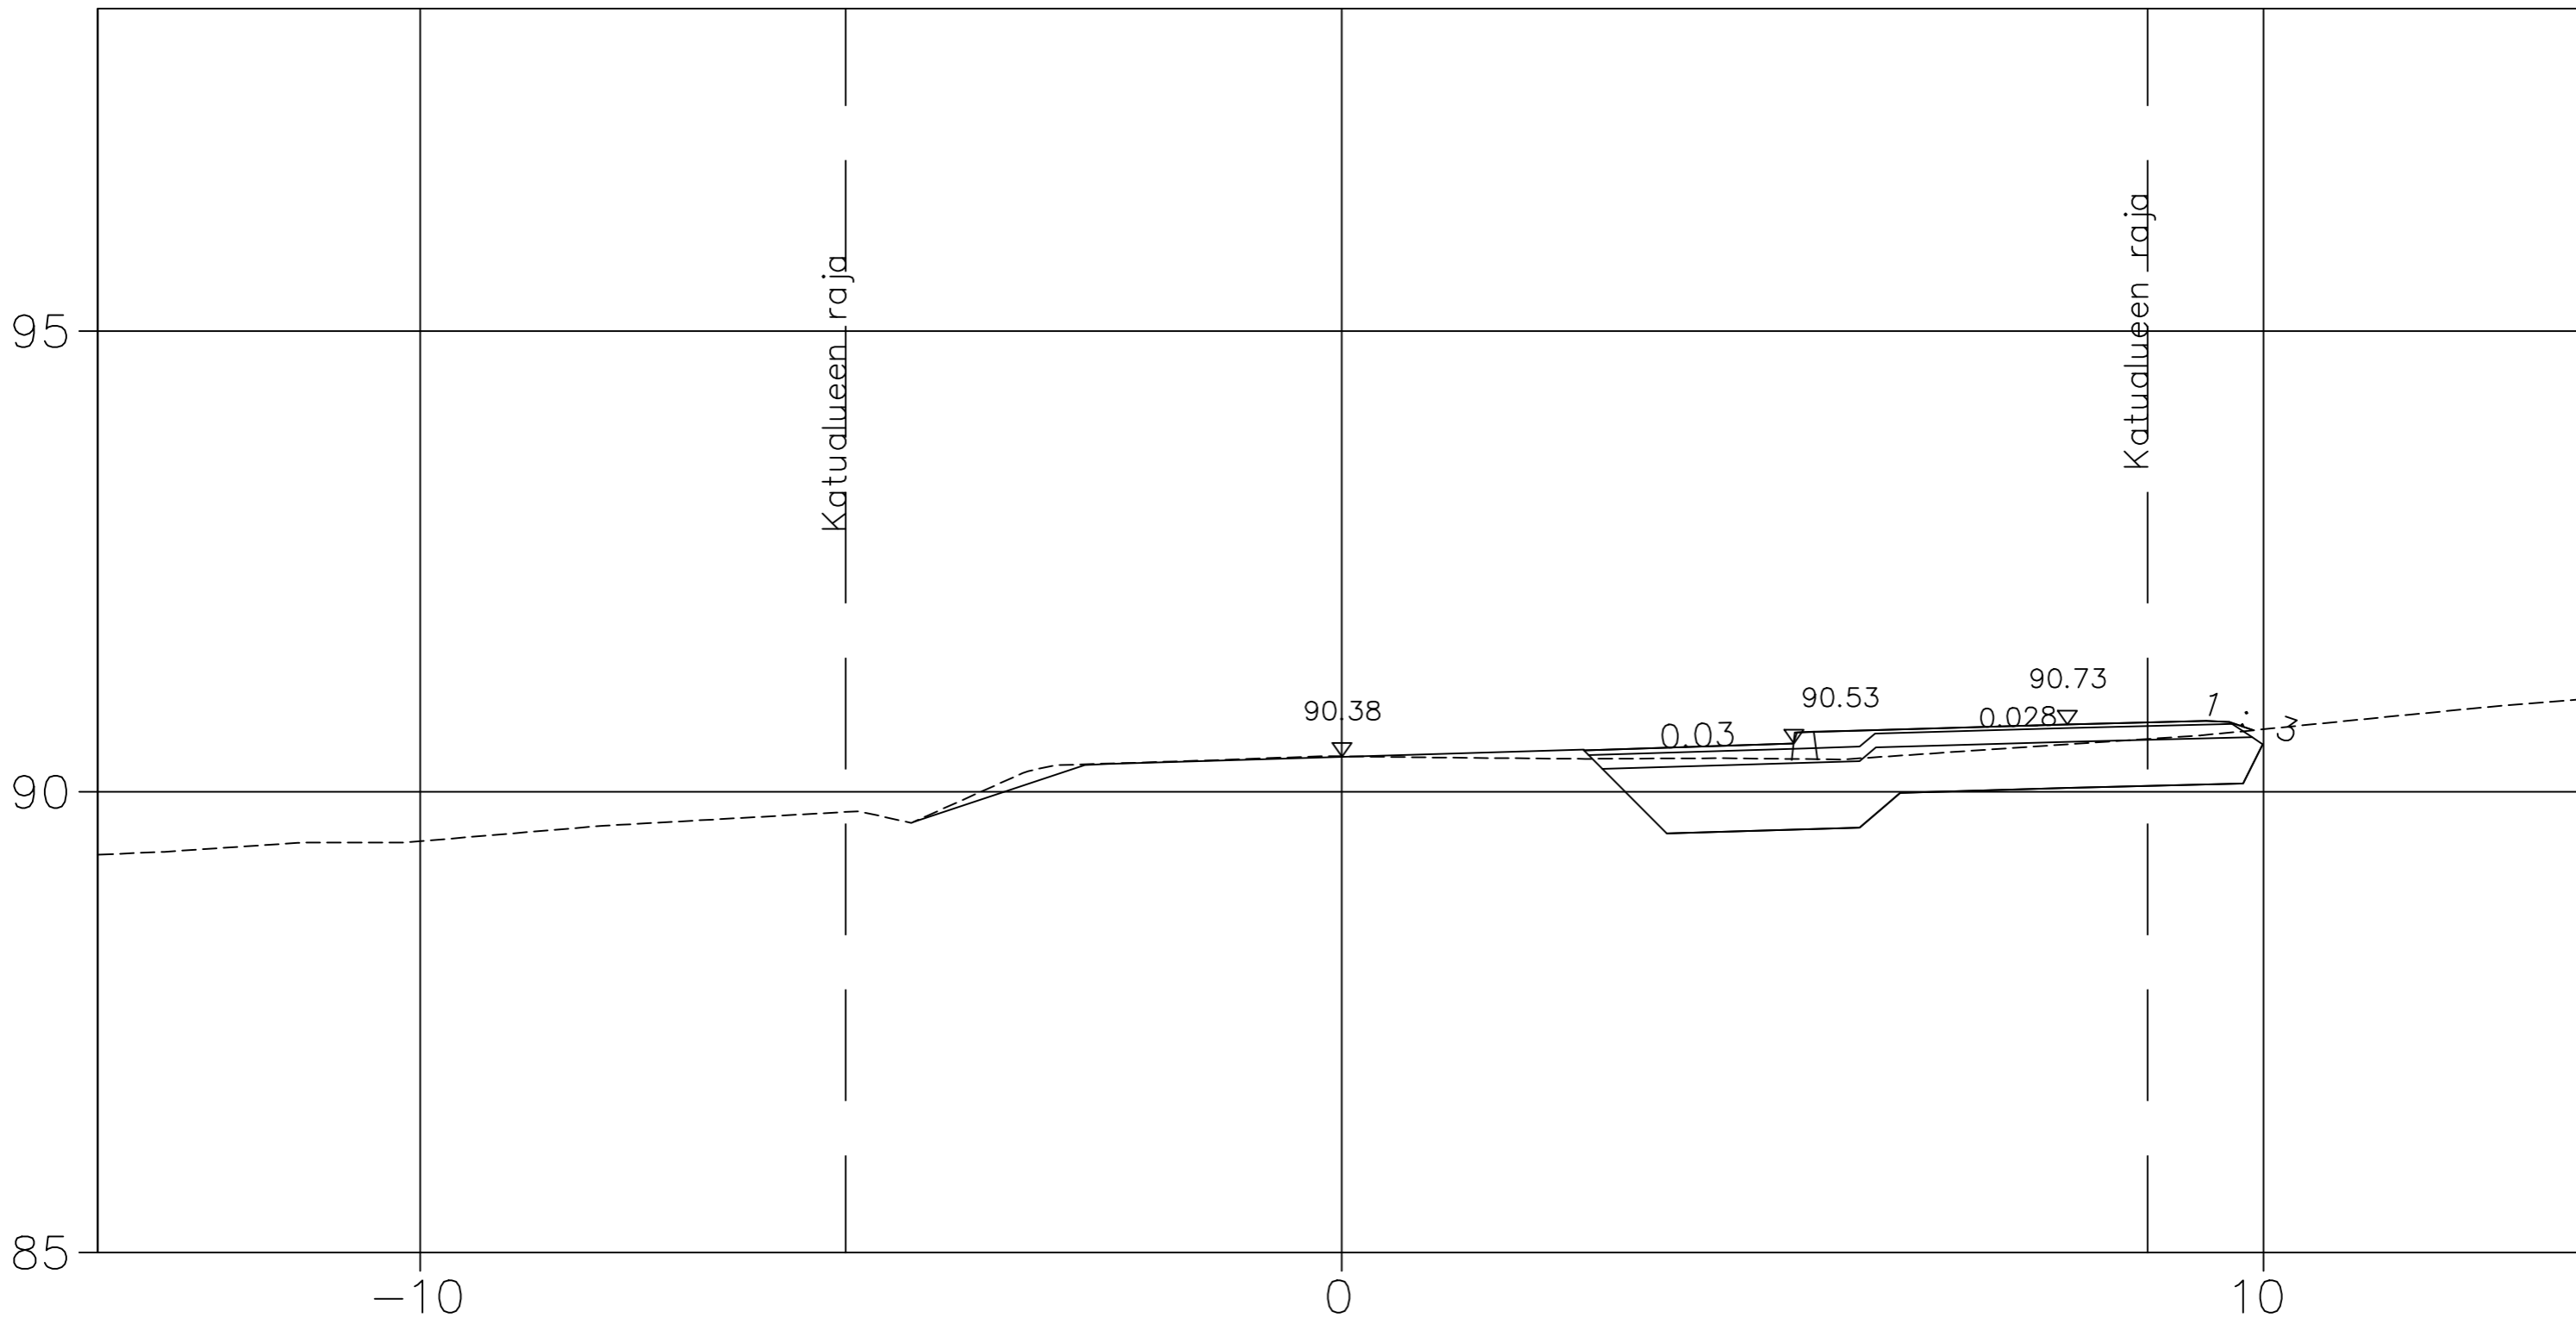


Merkki	Muutos	Pvm	Suunn.	Tark.
DESTIA A COLAS COMPANY	Hankkeen nimi: Yhtenäiskoulun saattoliikennepaikat, Vesilahti Rakennussuunnitelma			
Poikkileikkaus	Koulutie plv. 200-240	PL 200.00		
Pvm	31.05.2024	Mittakaava	1:100	Piir.nro 4-02

220.00

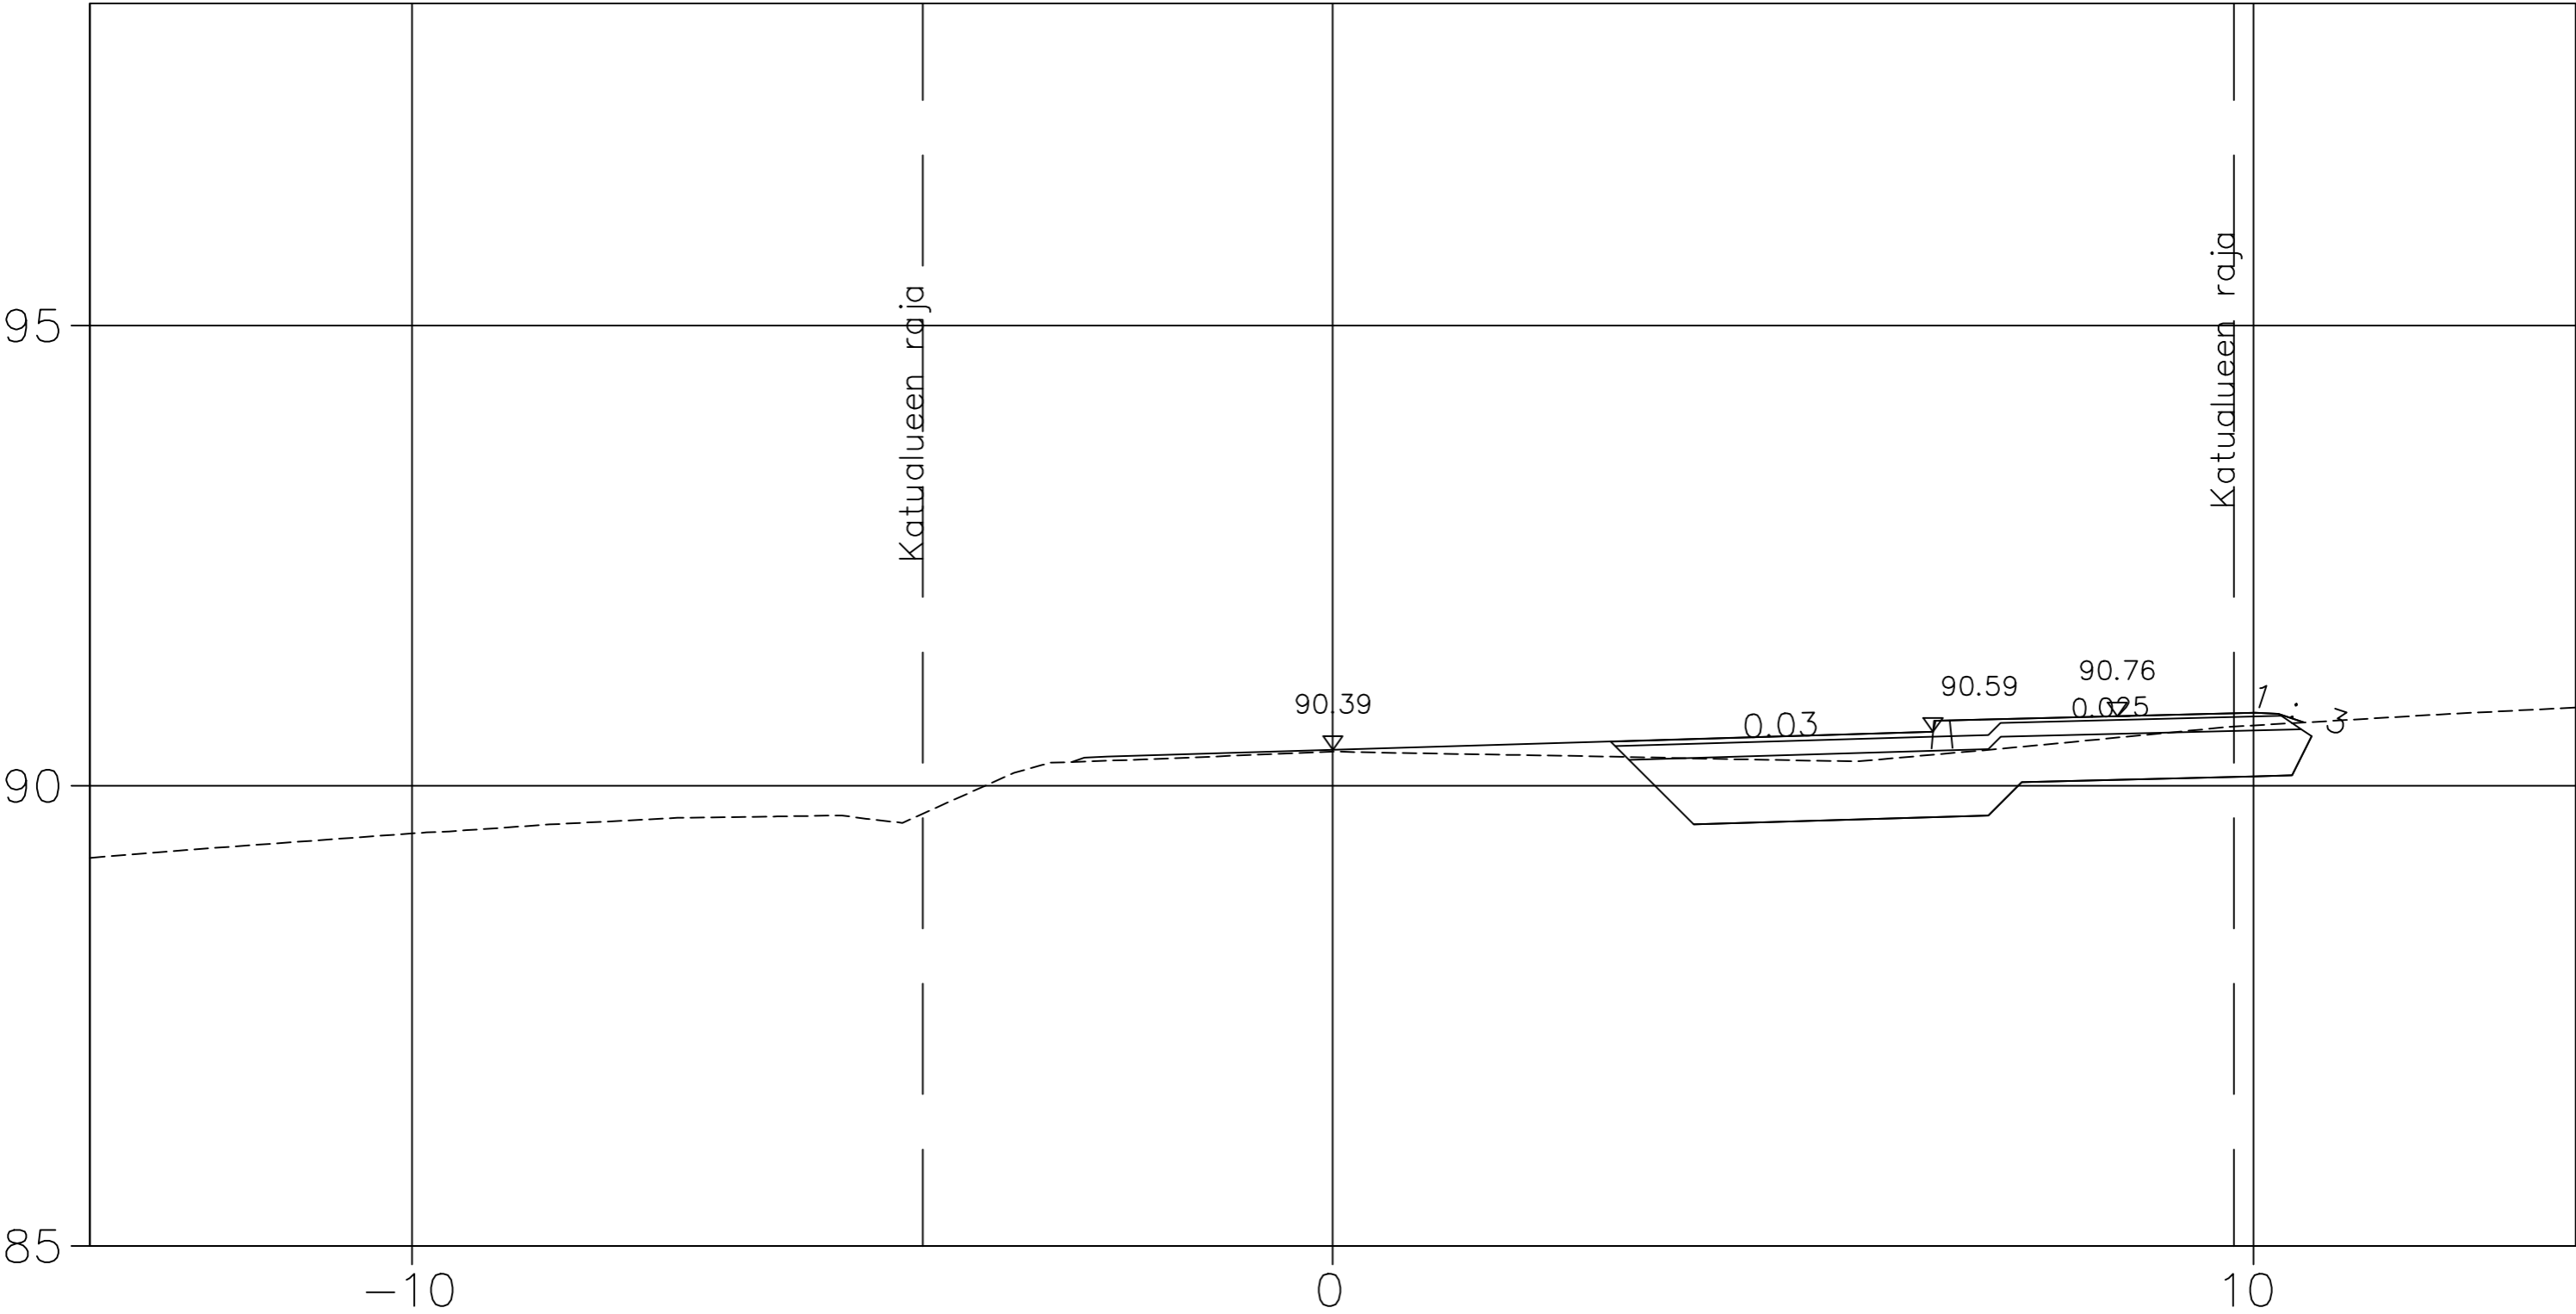

Merkki	Muutos	Pvm	Suunn.	Tark.
DESTIA A COLAS COMPANY	Hankkeen nimi: Yhtenäiskoulun saattoliikennepaikat, Vesilahti Rakennussuunnitelma			
Poikkileikkaus	Koulutie plv. 200-240	PL 220.00		
Pvm	31.05.2024	Mittakaava	1:100	Piir.nro 4-02

240.00

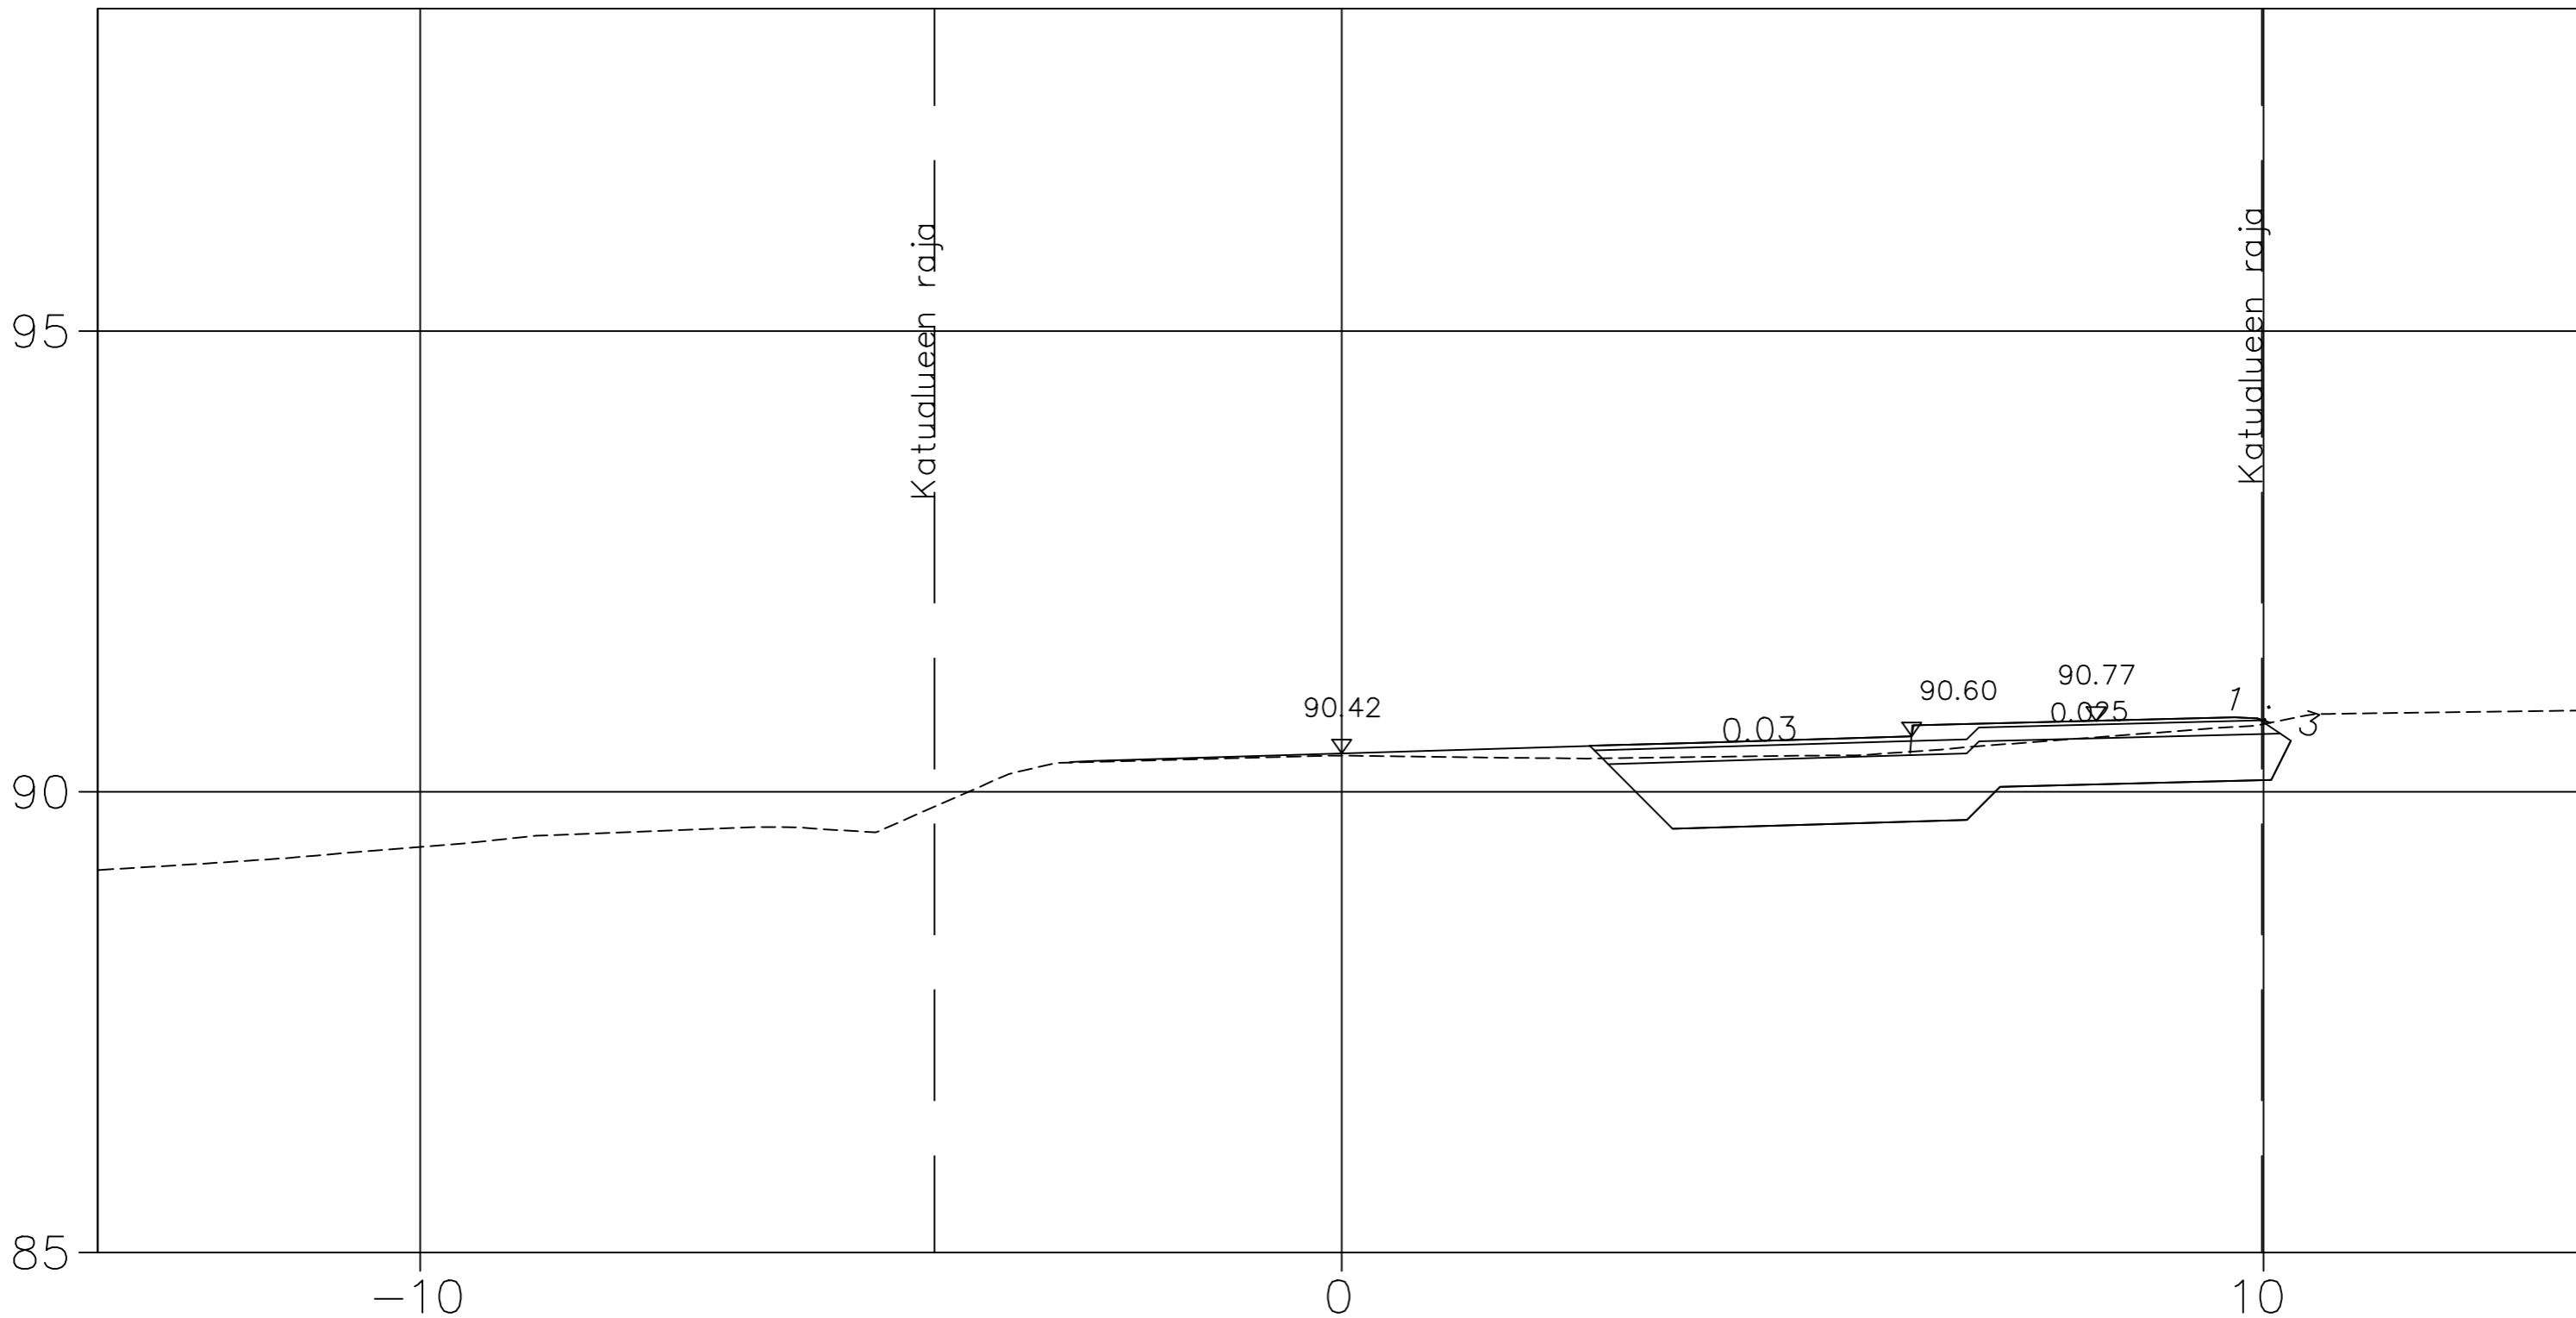

Merkki	Muutos	Pvm	Suunn.	Tark.
DESTIA A COLAS COMPANY	Hankkeen nimi: Yhtenäiskoulun saattoliikennepaikat, Vesilahti Rakennussuunnitelma			
Poikkileikkaus	Koulu tie plv. 200-240	PL 240.00		
Pvm	31.05.2024	Mittakaava	1:100	Piir.nro 4-02