



40.00

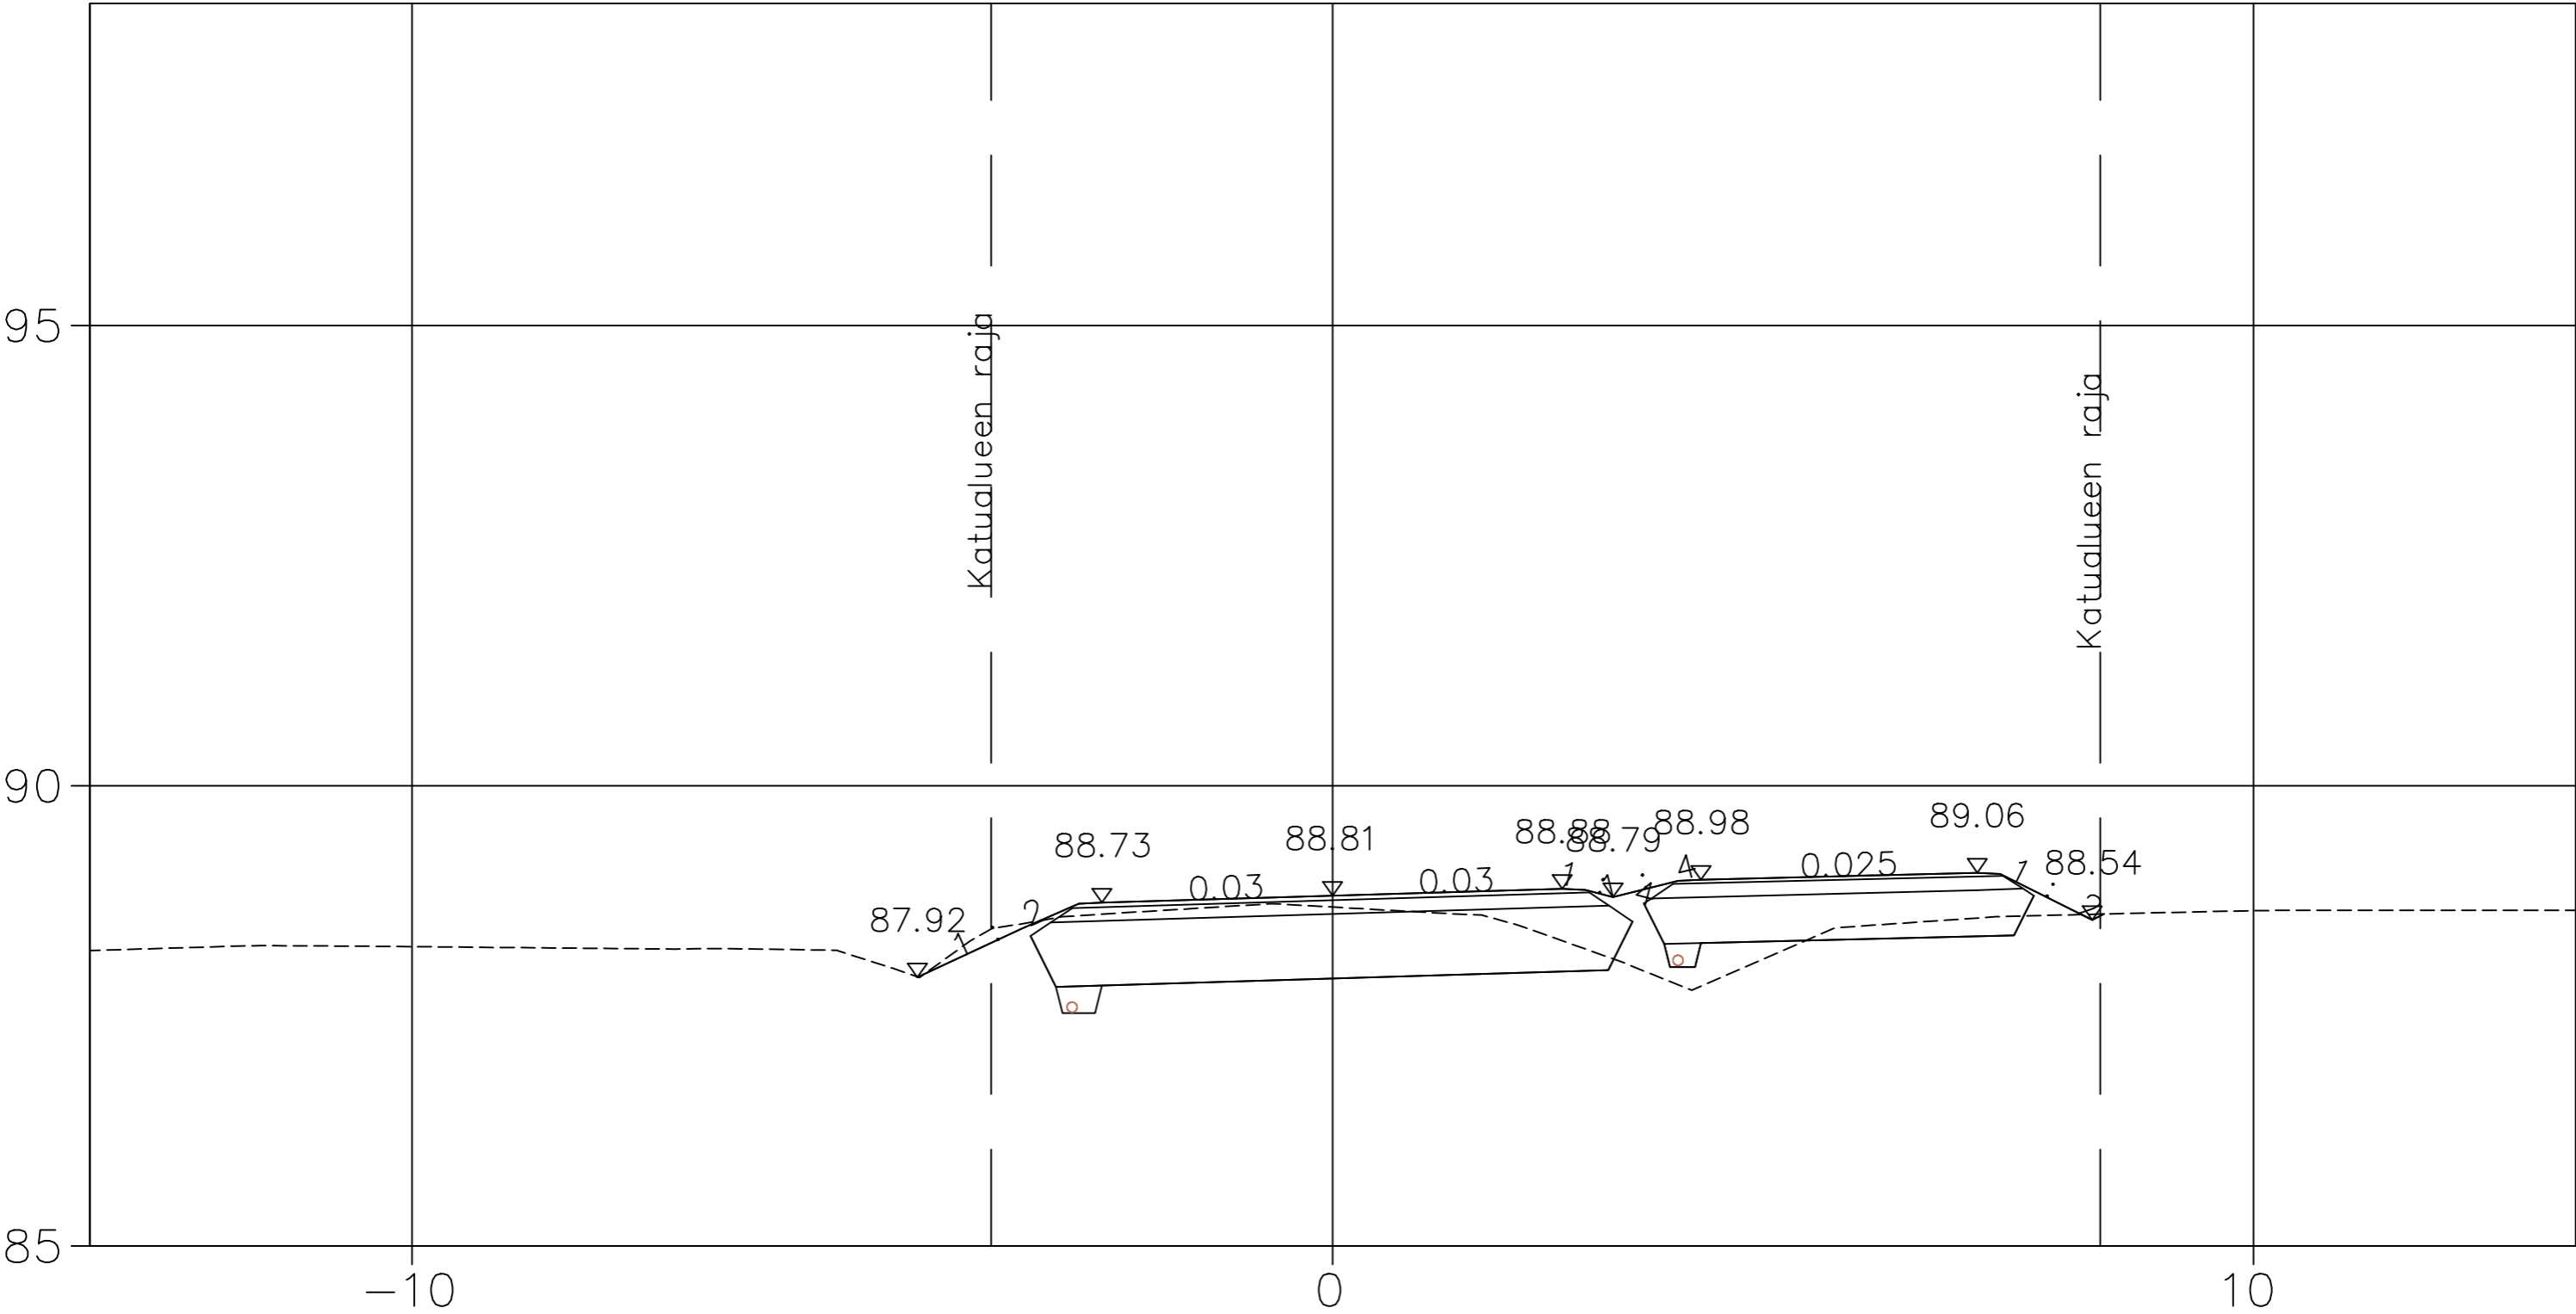


Merkki	Muutos	Pvm	Suunn.	Tark.
		Hankkeen nimi: Yhtenäiskoulun saattoliikennepaikat, Vesilahti Rakennussuunnitelma		
Poikkileikkaus		Pappilanraitti		PL 40.00
Pvm	31.05.2024	Mittakaava	1:100	Piir.nro 4-03

60.00

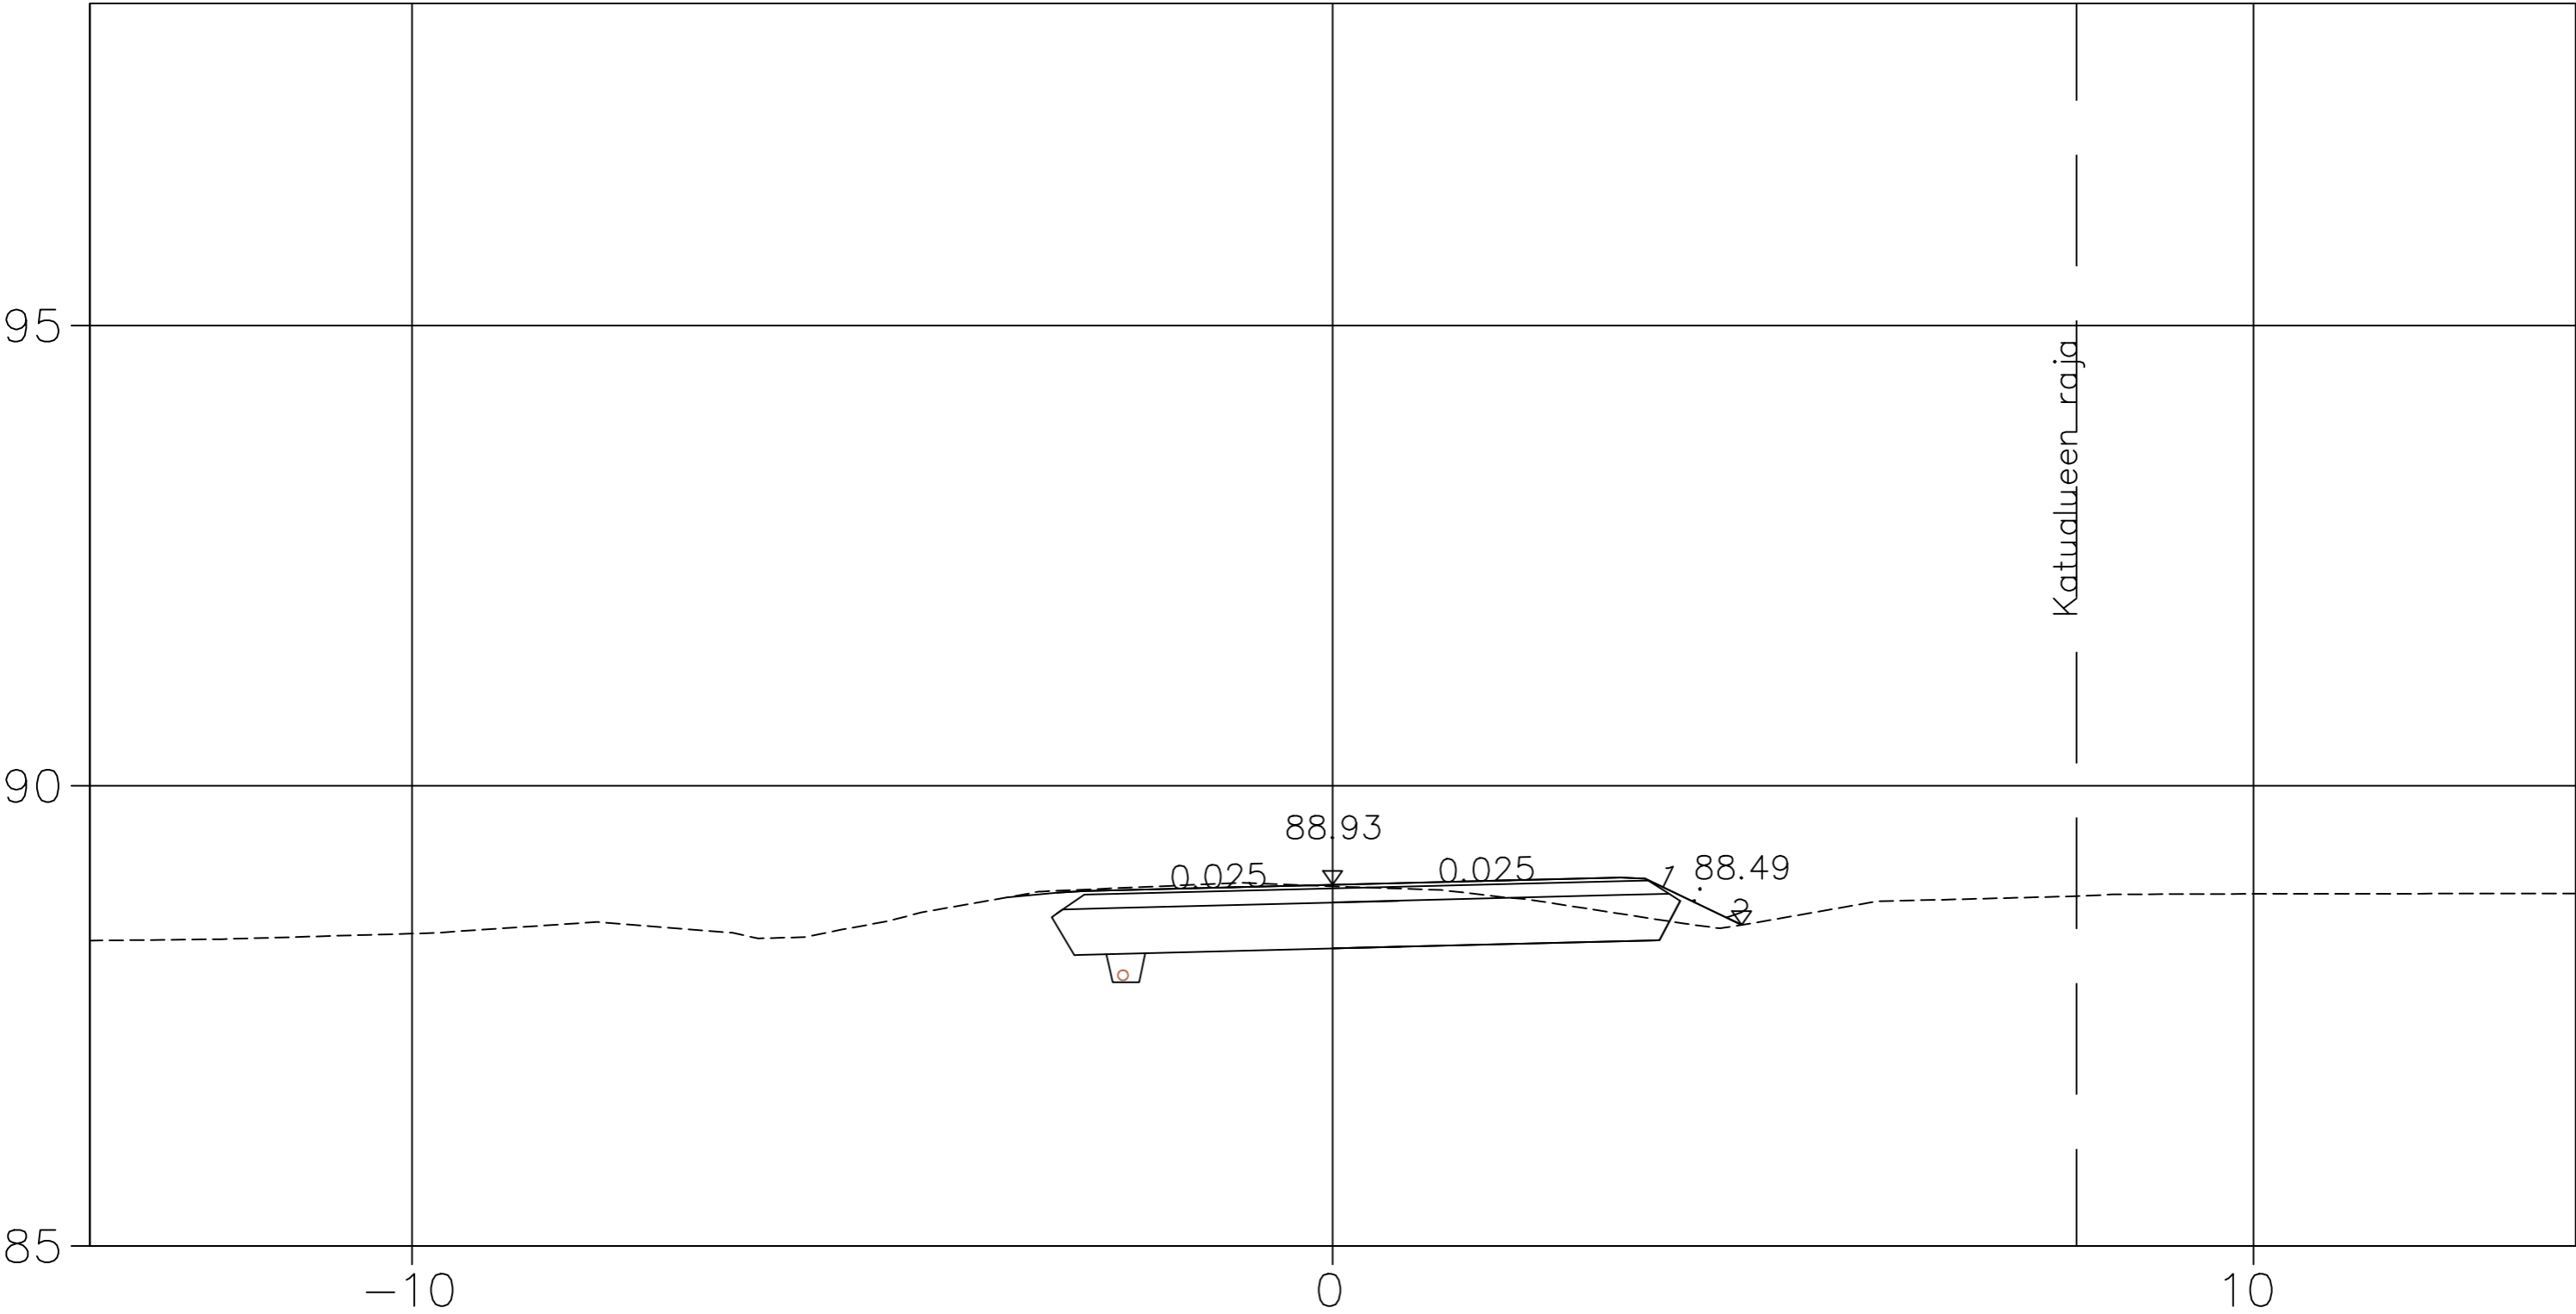

Merkki	Muutos	Pvm	Suunn.	Tark.
DESTIA A COLAS COMPANY	Hankkeen nimi: Yhtenäiskoulun saattoliikennepaikat, Vesilahti Rakennussuunnitelma			
Poikkileikkaus	Pappilanraitti	PL 60.00		
Pvm	31.05.2024	Mittakaava	1:100	Piir.nro 4-03

80.00

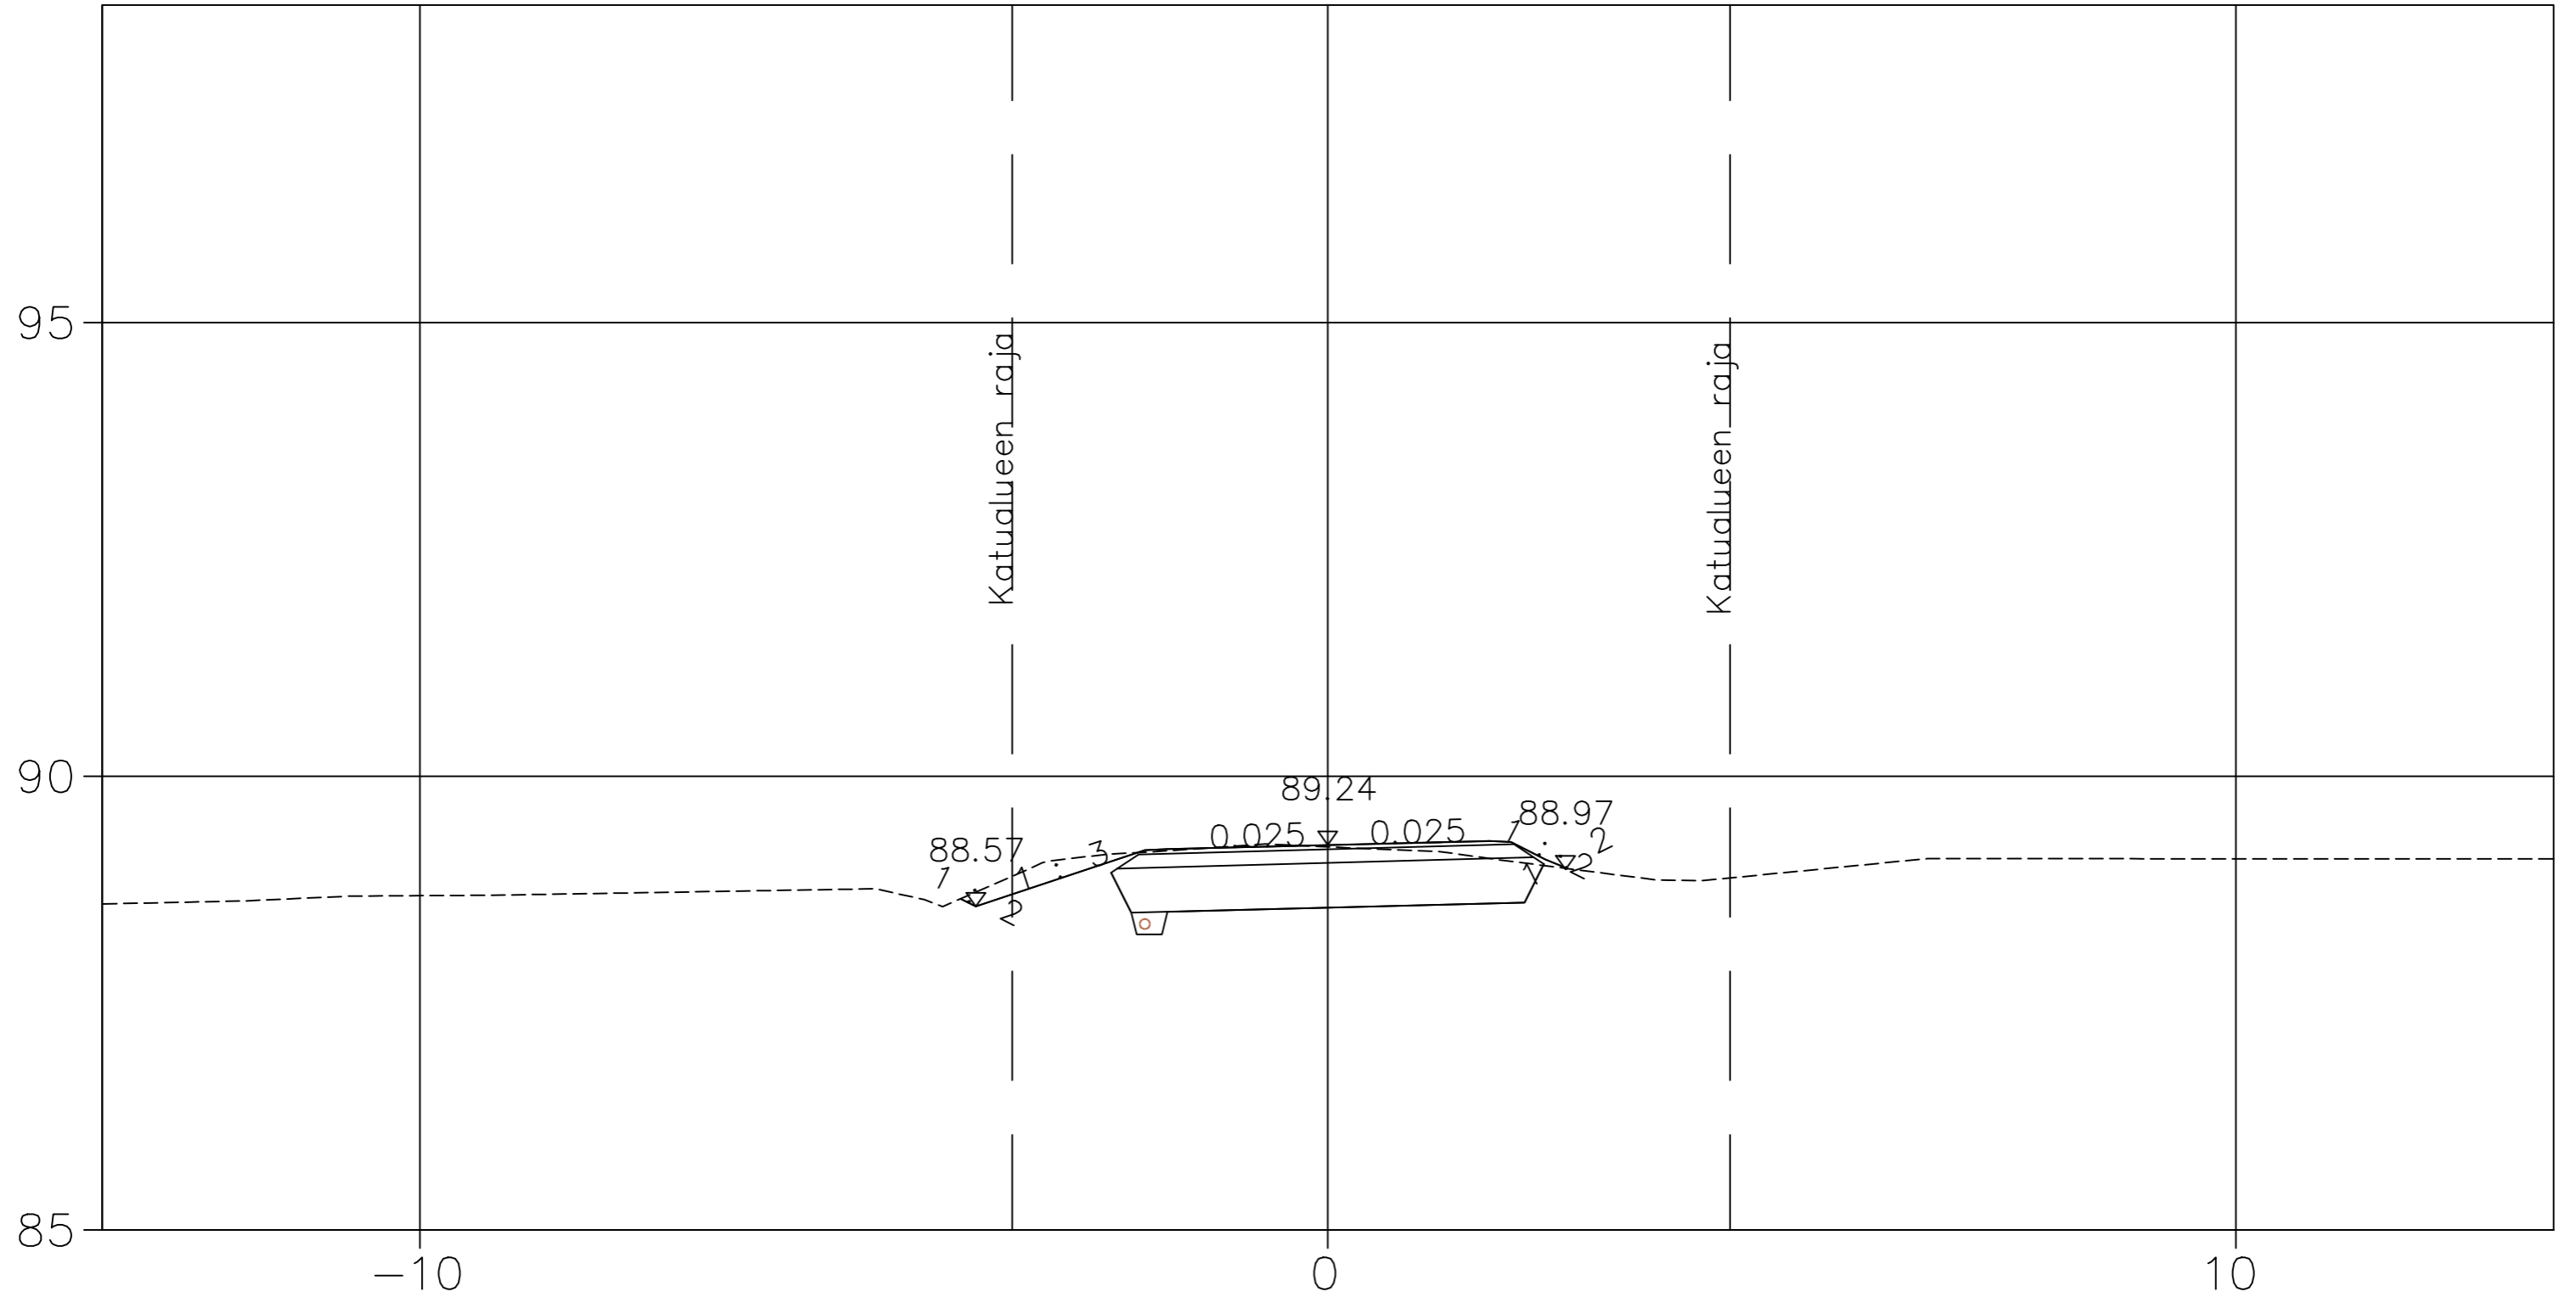

Merkki	Muutos	Pvm	Suunn.	Tark.
DESTIA A COLAS COMPANY	Hankkeen nimi: Yhtenäiskoulun saattoliikennepaikat, Vesilahti Rakennussuunnitelma			
Poikkileikkaus	Pappilanraitti	PL 80.00		
Pvm	31.05.2024	Mittakaava	1:100	Piir.nro 4-03