


Leikkaus F-F

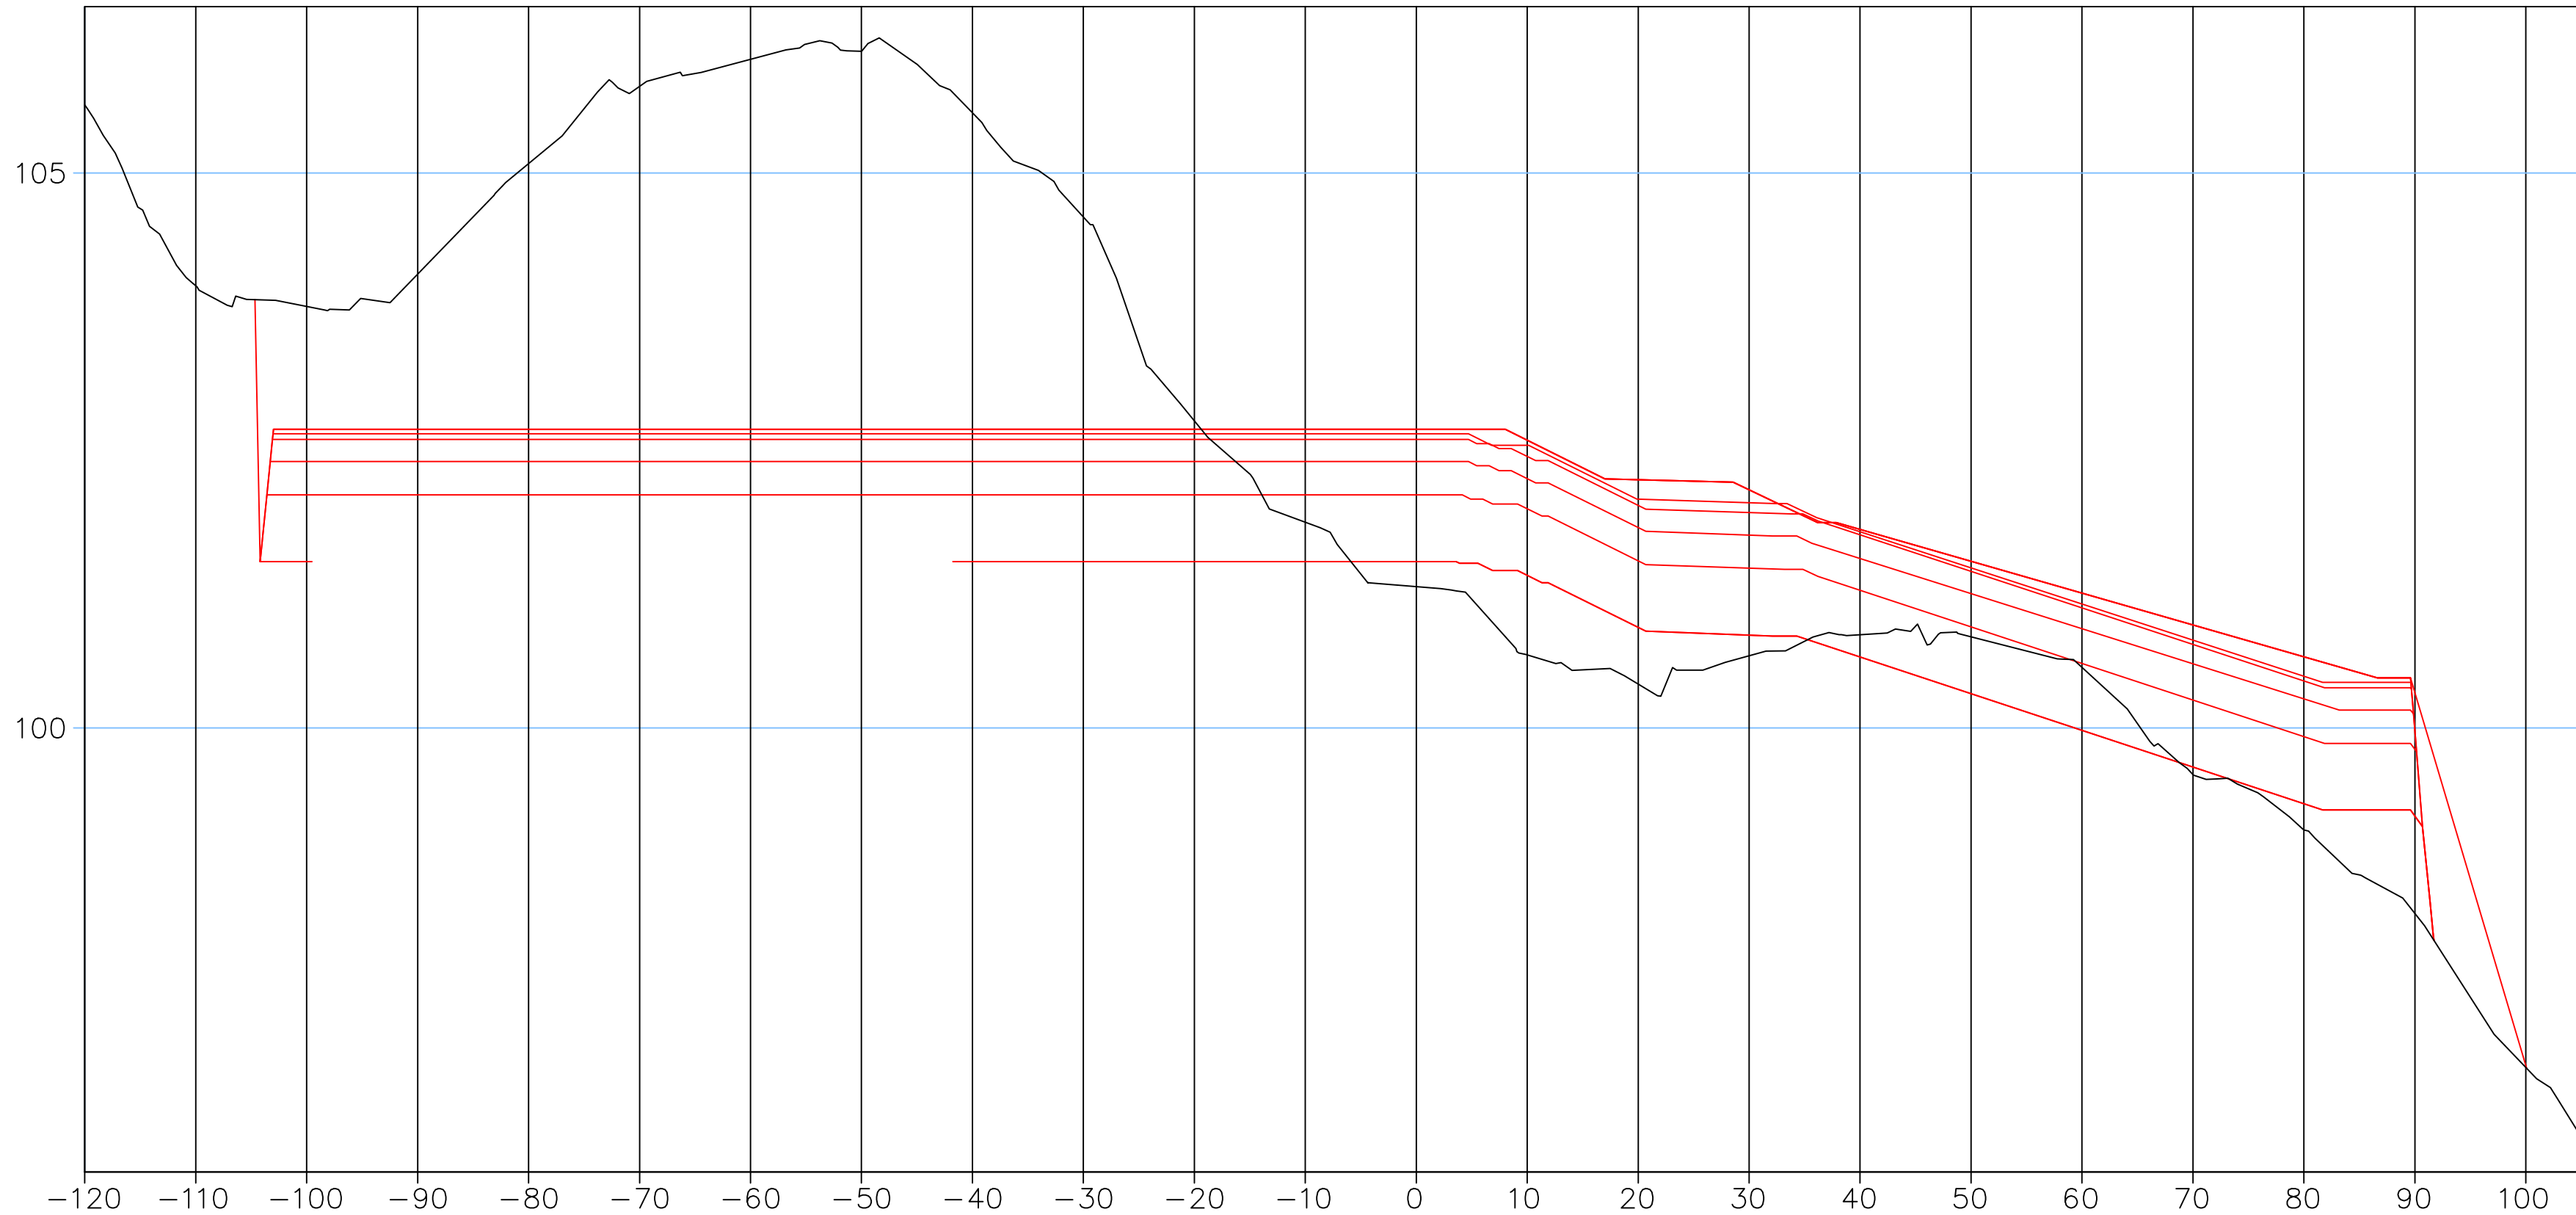

Merkki	Muutos	Pvm	Suunn.	Tark.
<b>DESTIA</b>	Hankkeen nimi:			
	-			
Poikkileikkaus	\$(StrCSRRouteName)	LEIKKAUS F-F		
Pvm	12.10.2022	Mittakaava	1:500	Piir.nro