



VESIJOHTO	LAEN KORKEUS PUTKEN MITAT, LAATU	VJ 110 PEH-10 ASENNETAAN JÄTEVESIVIEMÄRIN TASOON														
HULEVESIVIEMÄRI	SISÄPOHJAN KORKEUS PUTKEN MITAT, LAATU	110.72	110.78	110.97	110.97	111.51	111.51	112.92	113.02	111.15	110.59	109.27	109.27	107.87	106.02	
JÄTEVESIVIEMÄRI	SISÄPOHJAN KORKEUS PUTKEN MITAT, LAATU	110.22	110.28	110.46	110.46	111.04	111.04	112.43	112.48	110.83	109.92	108.92	108.92	107.27	107.27	
PUTKIEN PERUSTAMISTAPA		N3 + ASENNUSALUSTA 150 MM / LUISKAT 1:1.5 (KALLIOSSA 5:1)														
PÄÄLLYSRAKENNE		5J-120					5A-30					5J-120				
MATKA		0.00	4.61	10.51	15.12	47.81	62.93	24.27	87.20	109.96	53.23	151.39	74.15	229.54	234	
KALTEVUUS / PYÖRISTYSSÄDE		0.0300	0.0300	0.0051	0.0051	0.0051	0.0051	0.0530	0.0530	0.0529	0.0529	0.0529	0.0529	0.0529	0.0529	
TASAUSVIIVAN KORKEUS		111.28	112.50	112.51	112.56	112.61	112.66	112.71	112.81	112.81	112.81	112.81	112.81	112.81	112.81	
MAANPINNAN KORKEUS		111.28	112.50	112.51	112.56	112.61	112.66	112.71	112.81	112.81	112.81	112.81	112.81	112.81	112.81	
PAALUTUS		0	50	100	150	200	250									
KAAREVUUS			Sr	Sr	Sr	Sr	Sr									
AJORADAN SIVUKALTEVUUS		qo=0.010	qo=0.030	qo=0.030	qo=0.030	qo=0.030	qo=0.030	qo=0.030	qo=0.030	qo=0.030	qo=0.030	qo=0.030	qo=0.030	qo=0.030	qo=0.030	

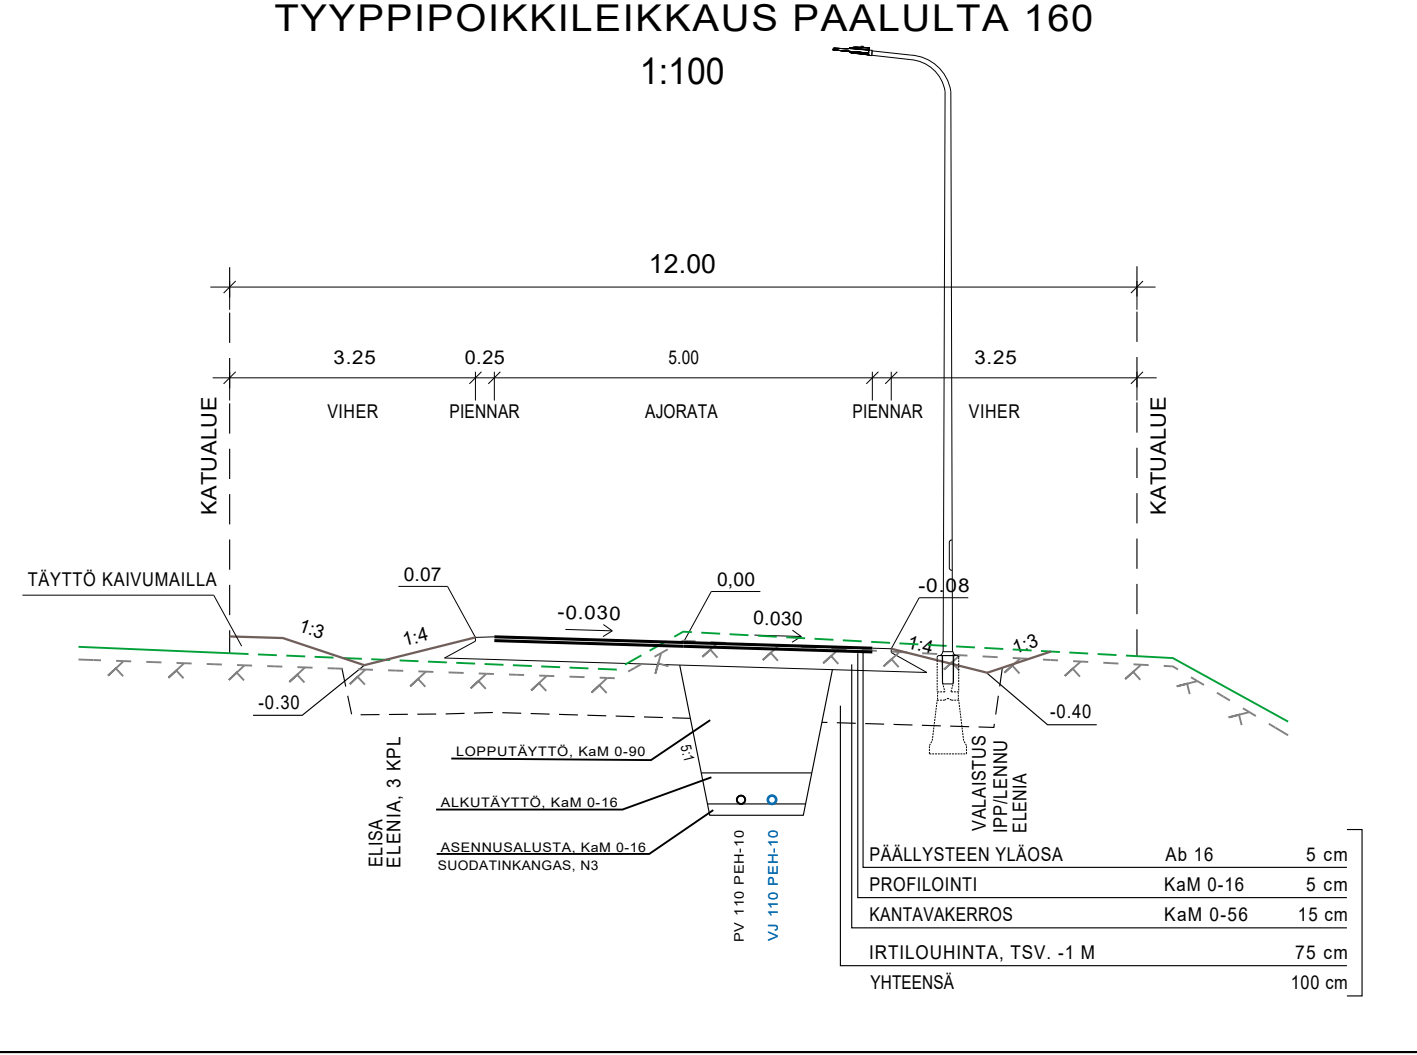

OLETETTU KALLIOPNPINTA

Koordinaattijärjestelmä ETRS-GK24	Korkeusjärjestelmä N2000	MITTAKAAVA	
KOHTIEN NIMI JA OSOITE VESILAHDEN KUNTA JÄRVENRANNAN JA SUOMELAN ASEMAKAAVA-ALUEEN KUNNALLISTEKNIikka RAKENNUSSUUNNITELMA	PIIRUSTUKSEN SISÄLTÖ PITUUSLEIKKAUS TYYPPIPOIKKILEIKKAUKSET NEIDONKUJA	1:1000/ 1:100	1:100
SUUNN. TARK. HYV.	FITEOR FIPALU FIEPPV	TIEDOSTO	
	SUUNN.ALA TYÖ N:O PIIR N:O MUUTOS	25016369	318
Sweco Finland Oy Hatanpään valtatie 11, 33100 TAMPERE	31.1.2025		

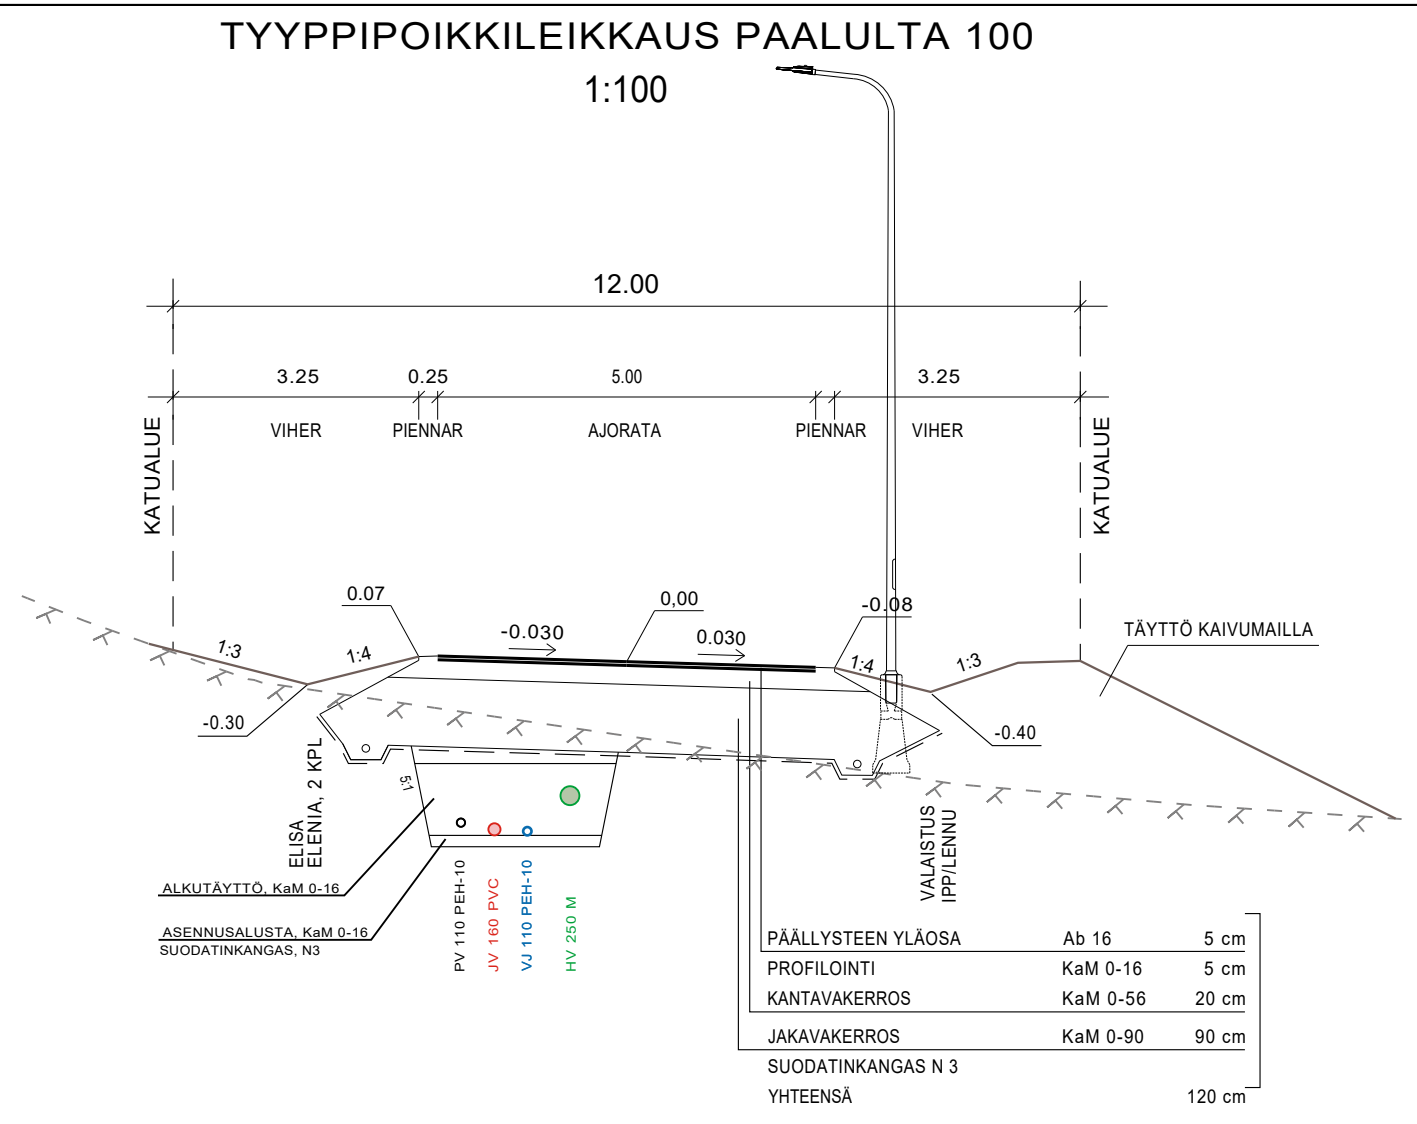