
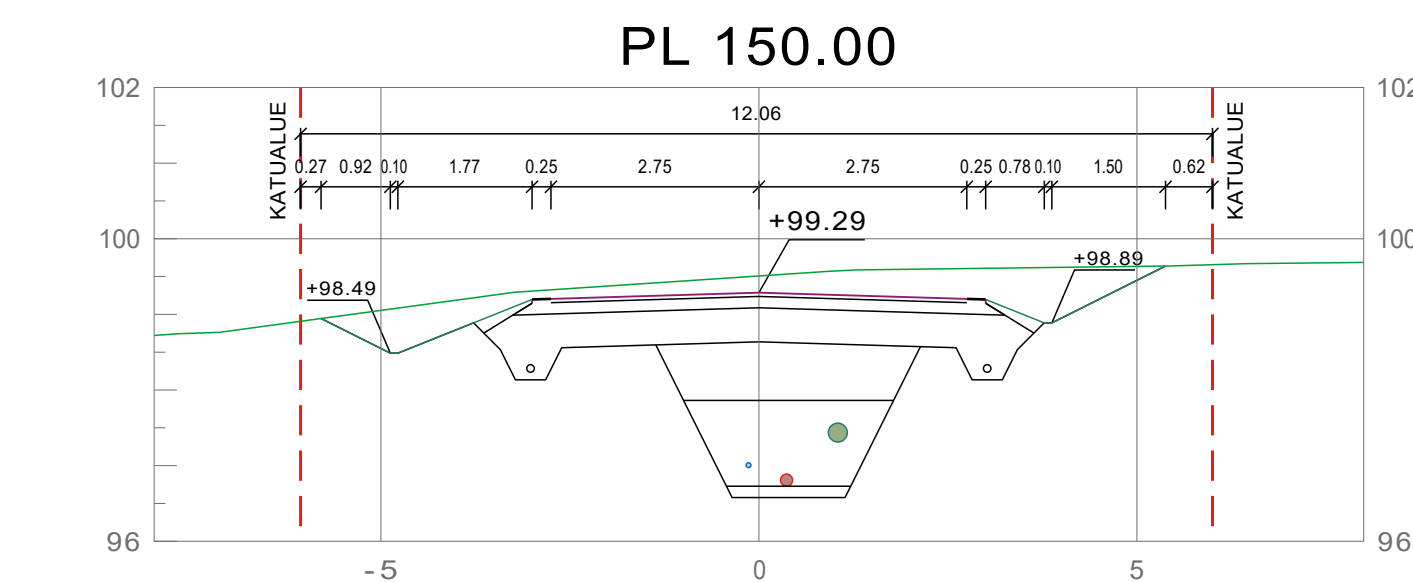
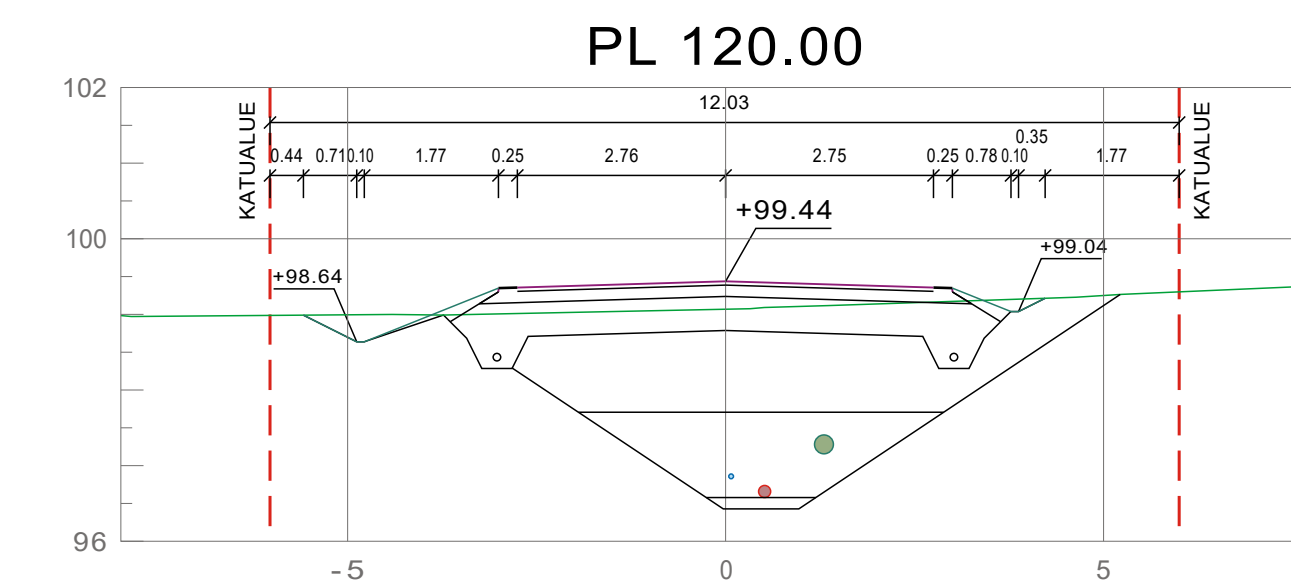
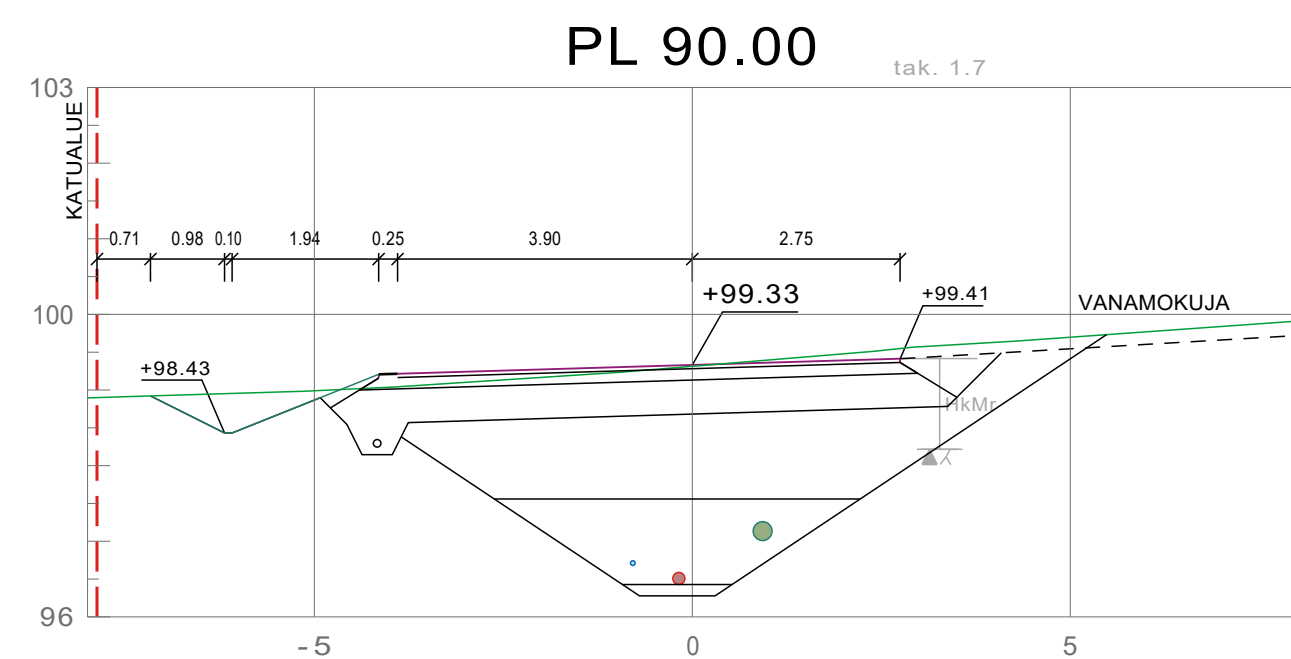
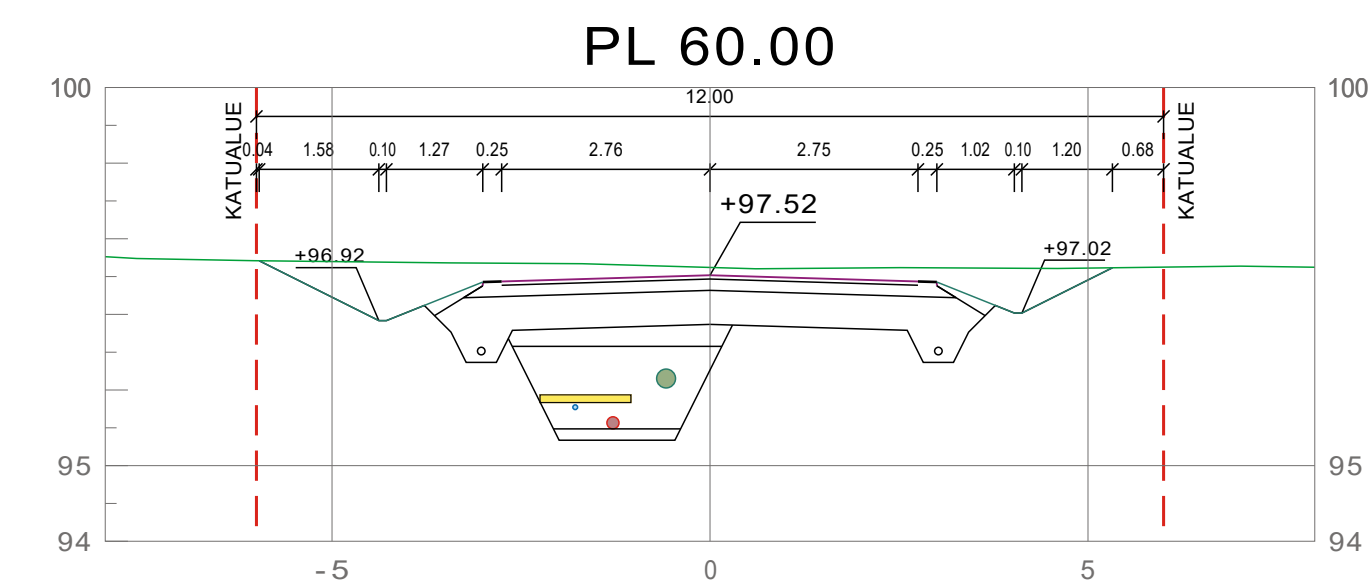
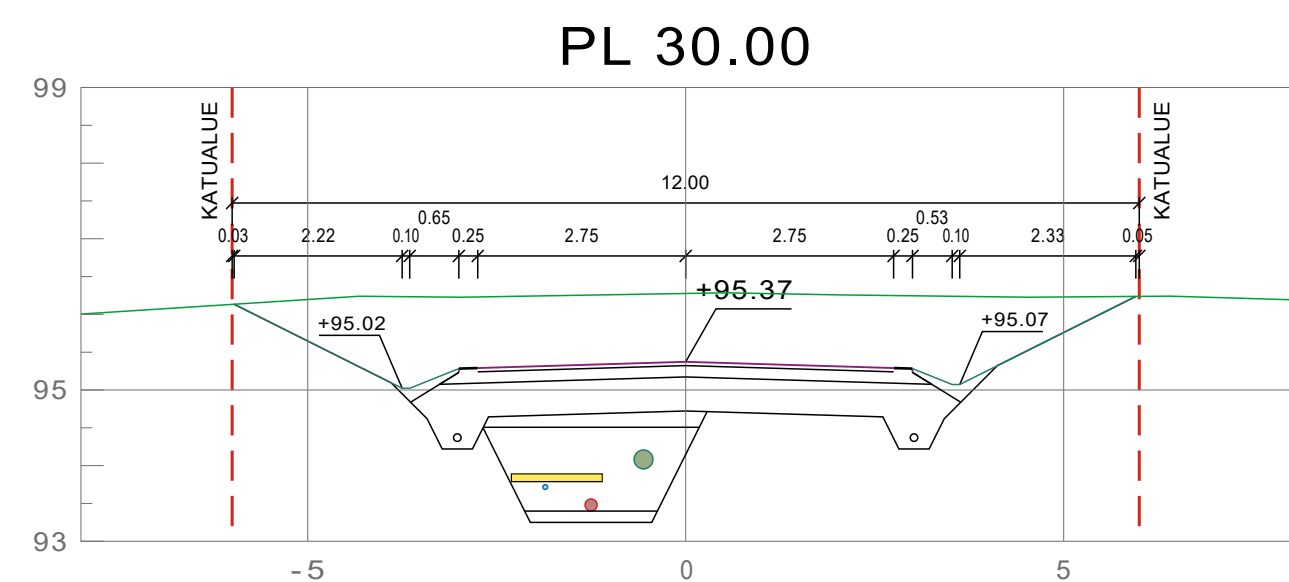
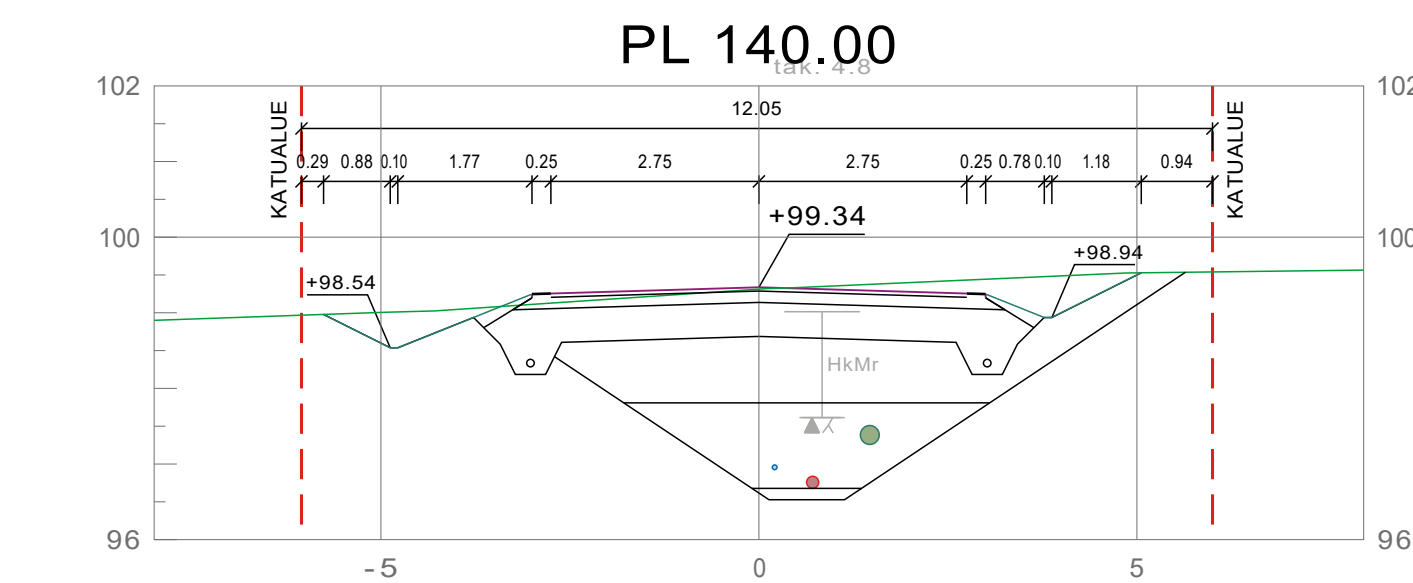
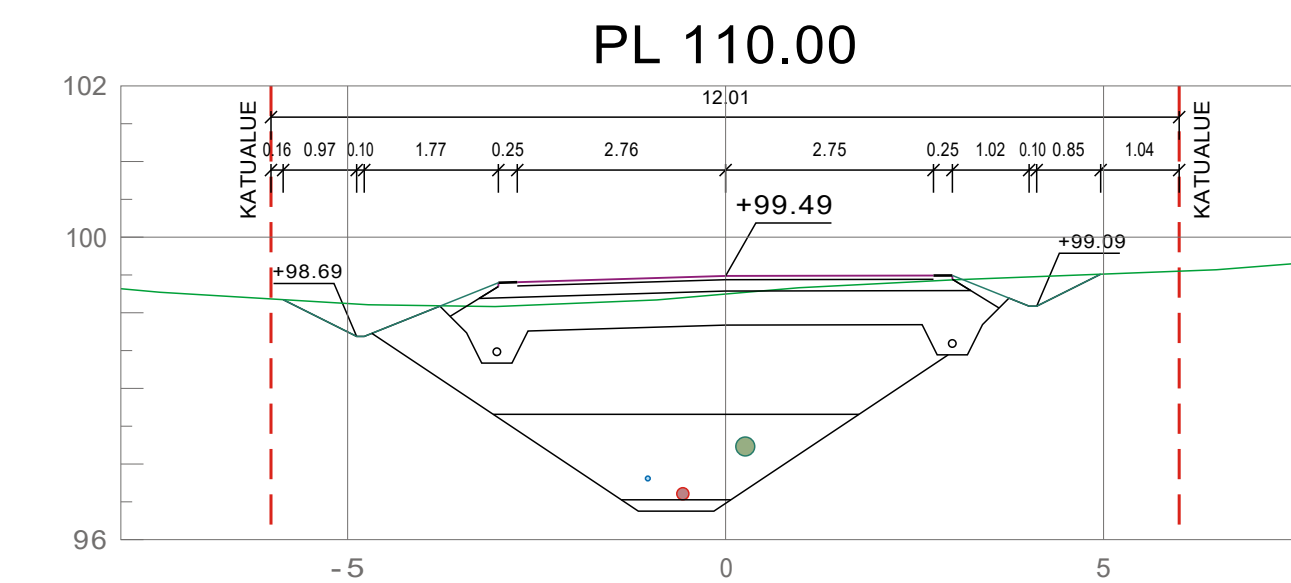
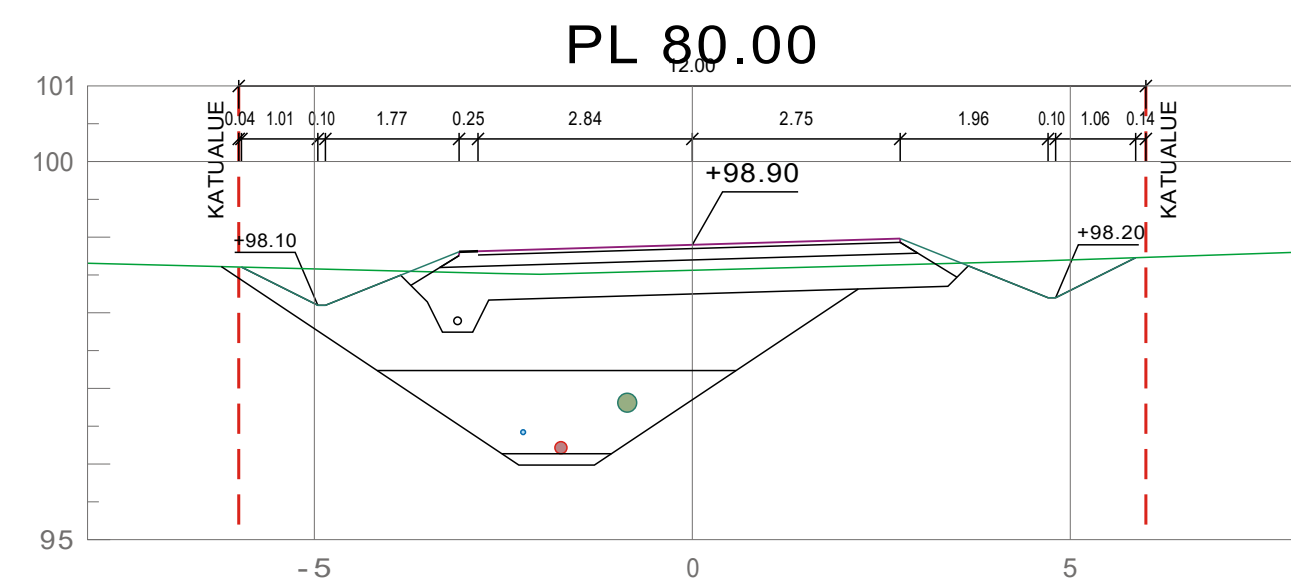
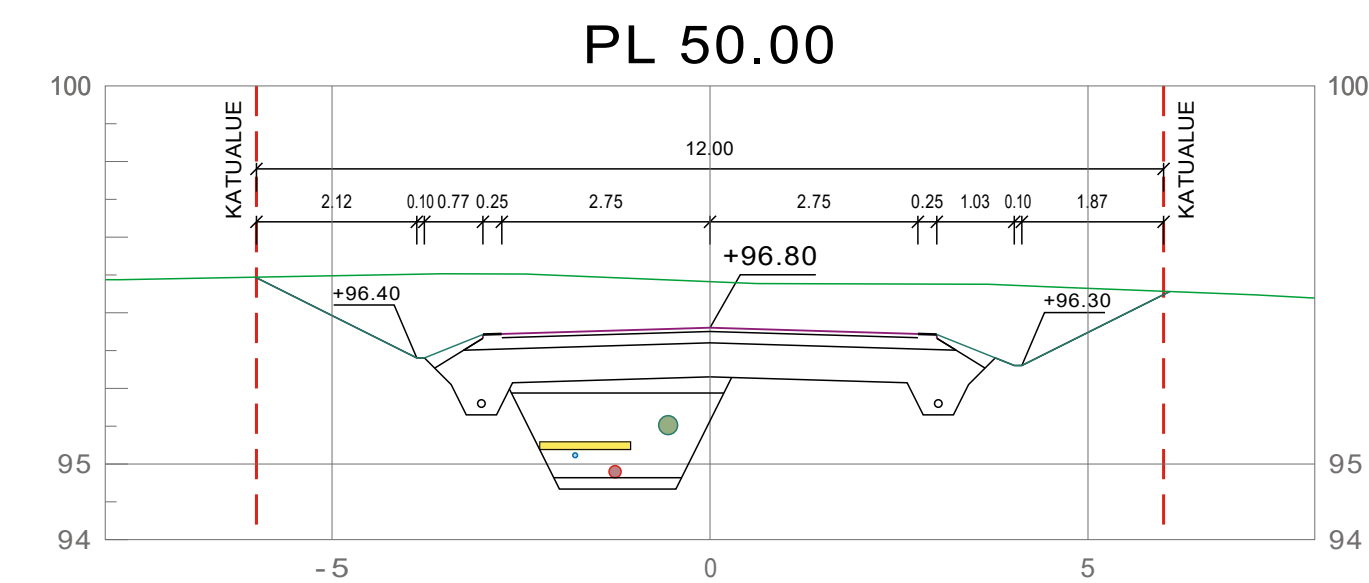
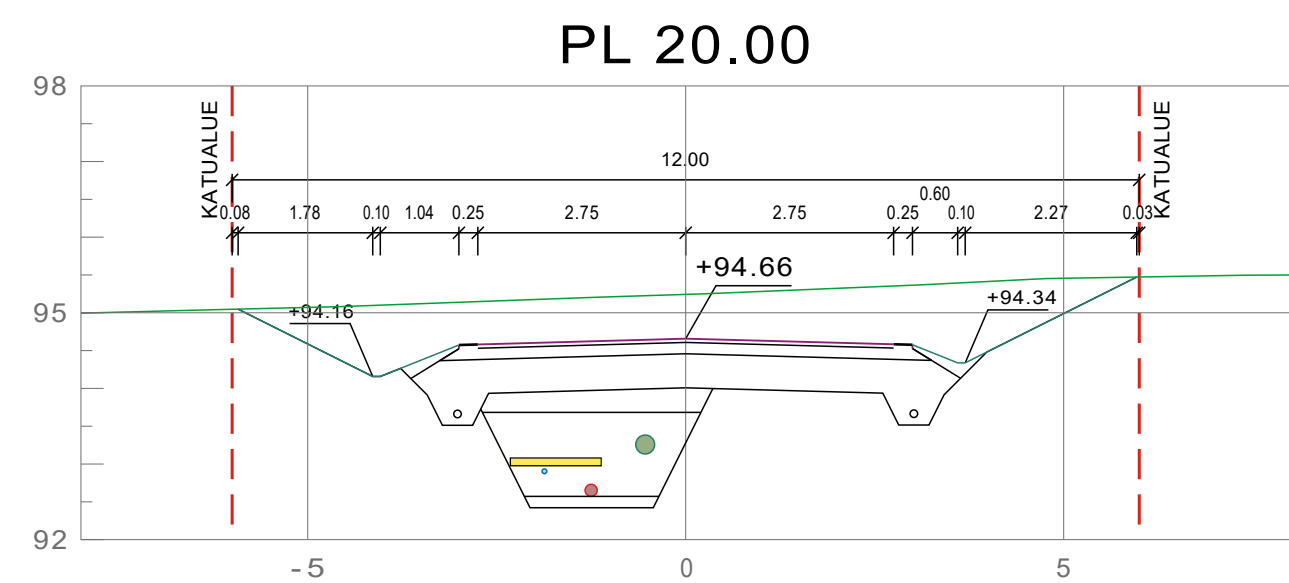
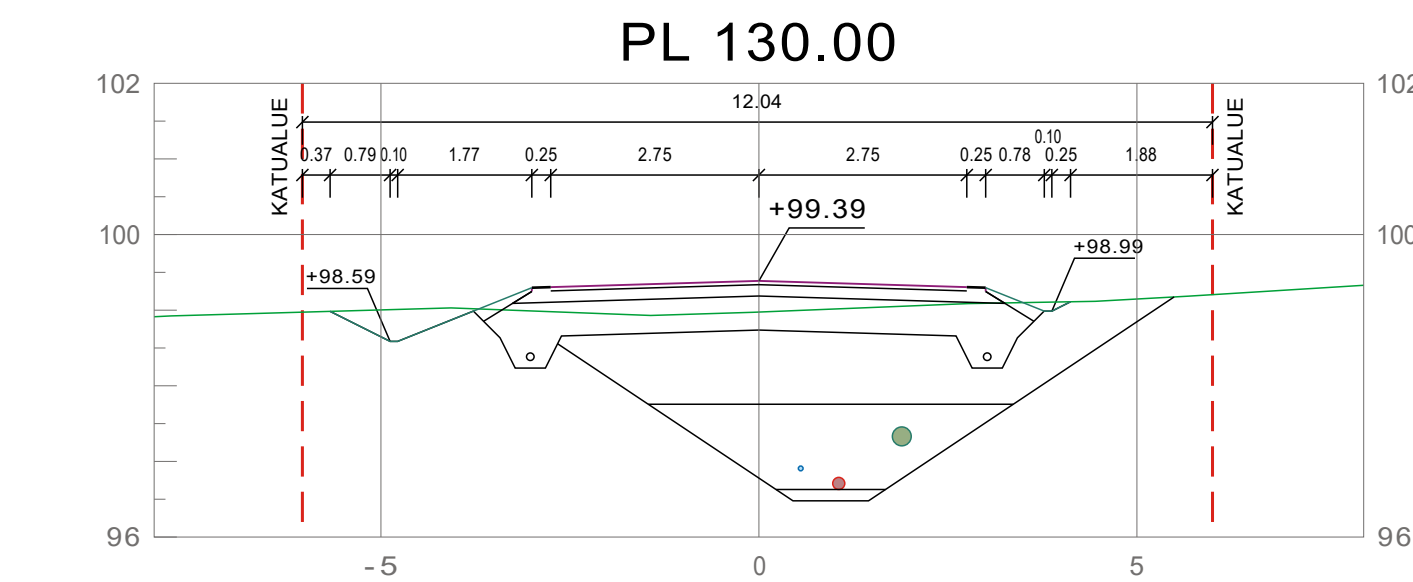
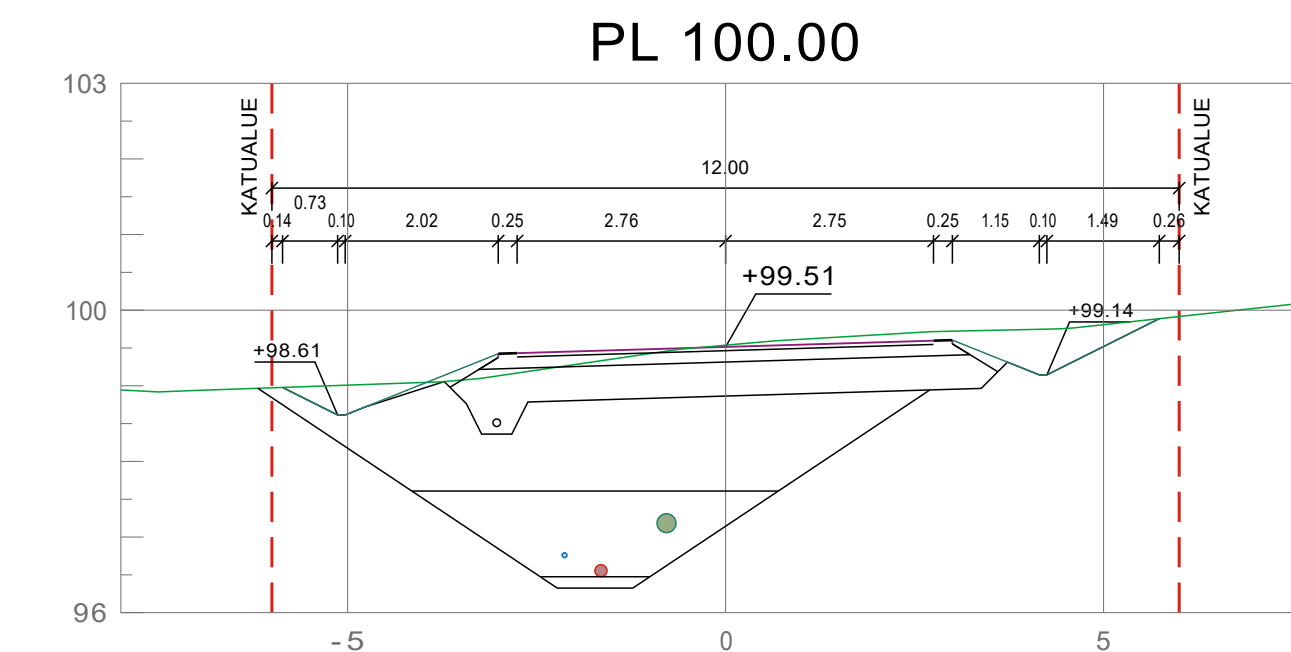
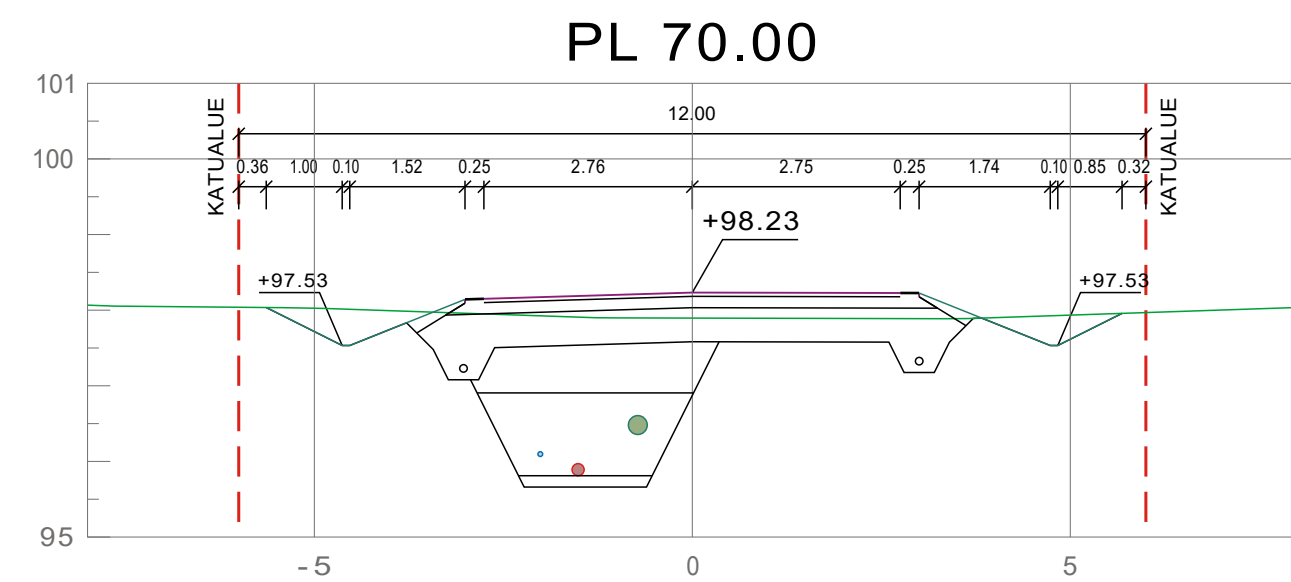
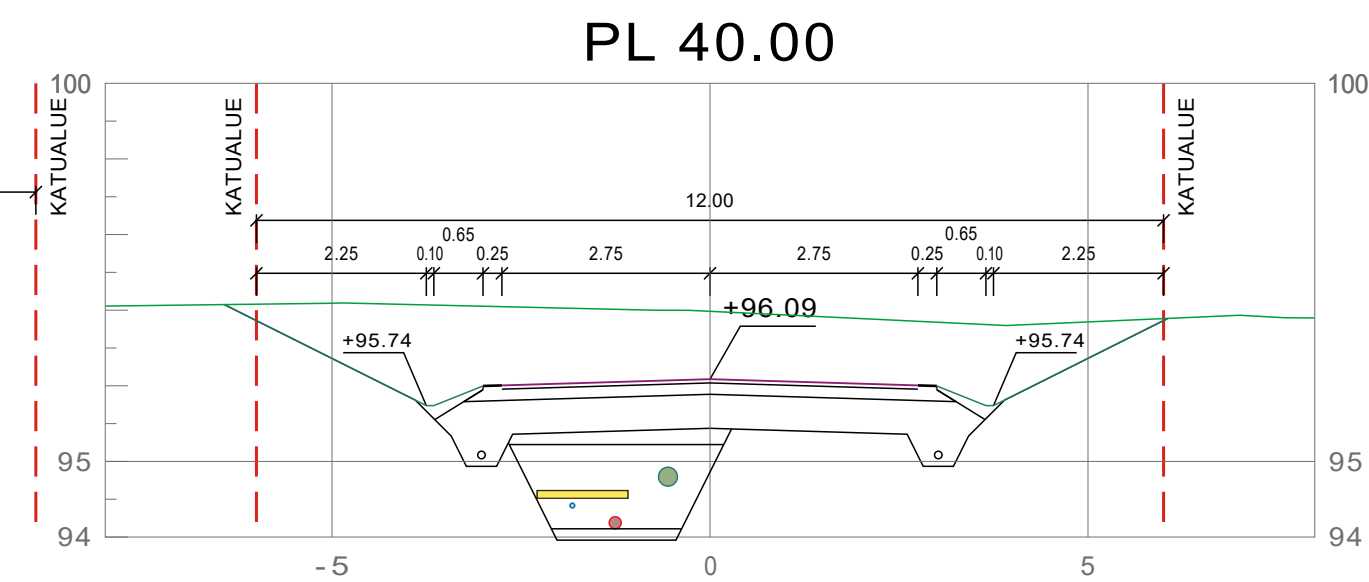


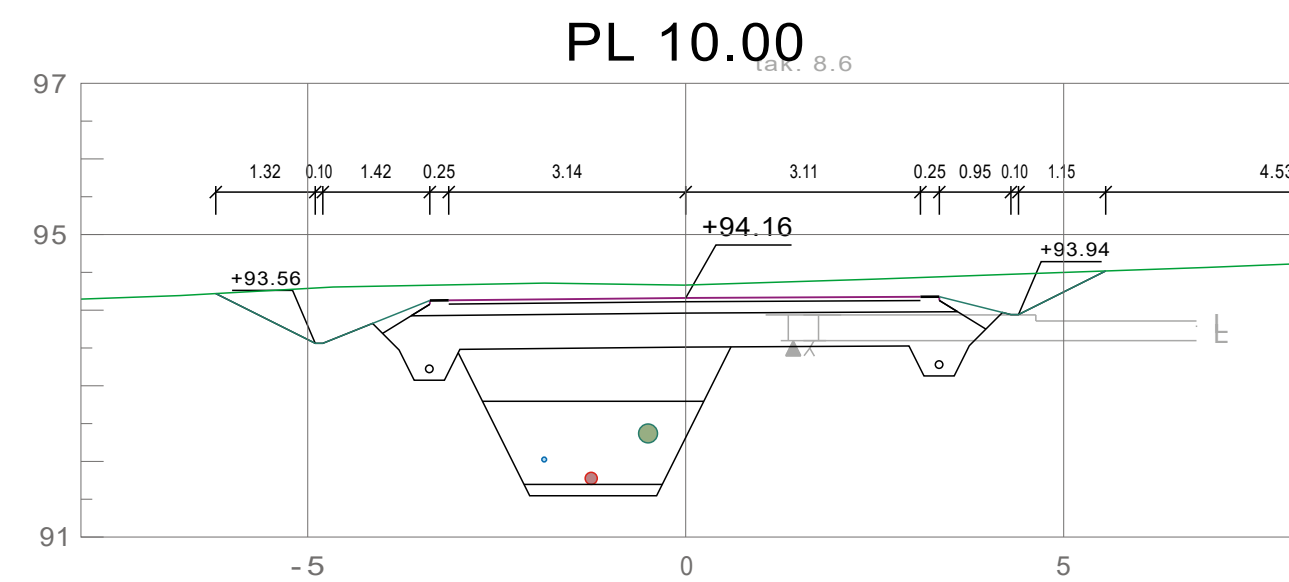

 VESILAHDEN KUNTA		VIRANOMAISTEN ARKISTOIMERKINTÖJÄ VARTEN		
K.O.SAKYLA KALALAHTI	KORTTELITILITA 301-307	TONTTIVIRRO	KOORDINAAATTUJARJESTELMÄ ETRS-GK24	KORKEUSARJESTELMÄ N2000
RAKENNUSTOIMENPIDE			RAKENNUSSUUNNITELMA	JUOKSEVA NRO
Kalalahden asemakaava-alueen kunnallistekniikka		Poikileikkaukset		MITTAKAAVA 1:100
		Takahaantie plv 0-150		
		PIIRTAJA Jenna Laaksonen	LIITYTY	
		SUUNNITTELIJA Jere Martin	PIIR.NRO	
		TARKASTAJA Merja Ovaska	R-11	
PVM	15.12.2025	HYVÄKSYJÄ Maria Katajamäki	SUUNN. TYÖN. NRO 25021732	MUUTOS