

922-422-1-22

UV-1 Ryhmä 7F (ainan kävelytietä)
Ik = 101 A
Uh = 0,2 %

UV-1 Ryhmä 7F (kävelytien kanssa)
Ik = 97 A
Uh = 0,2 %

UV-1 Ryhmä 5F
Ik = 94 A
Uh = 0,2 %

922-422-1-140

922-422-1-134

922-422-1-144

922-422-4-9

922-422-4-8

922-422-4-21

922-422-1-143

922-422-1-90

922-422-4-15

922-422-1-92

922-422-1-141

922-422-1-35

922-422-15-0

922-422-6-6


UV-1 Ryhmä 8F
Ik = 140 A
Uh = 0,1 %

Varaus kävelytien valaistukselle.
Varakaapeli yhdistetään pylväiden 903 ja 407 välille ja jätetään kytkemättä molemmista päistä.
Jos kävelytien valaistusta ei toteuteta kytketään pylväiden 310 ja 407 välille varakaapeli, joka kulkee samaa varauksessa esiteltyä kaapeliraittia. Kaapeli jätetään kytkemättä molemmista päistä.

Kaapeli asennetaan varalle kopsille maahan ja tulopataan molemmista päistä.

UV-1 Ryhmä 6F
Ik = 108 A
Uh = 0,1 %


UV-1 Ryhmä 5F
UV-1 Ryhmä 6F
UV-1 Ryhmä 7F
UV-1 Ryhmä 8F
UV-1 keskuksen liittymäkaapeli AXMK 4x25.
Verkkoyhtiö määrittää liittymäpaikkeen

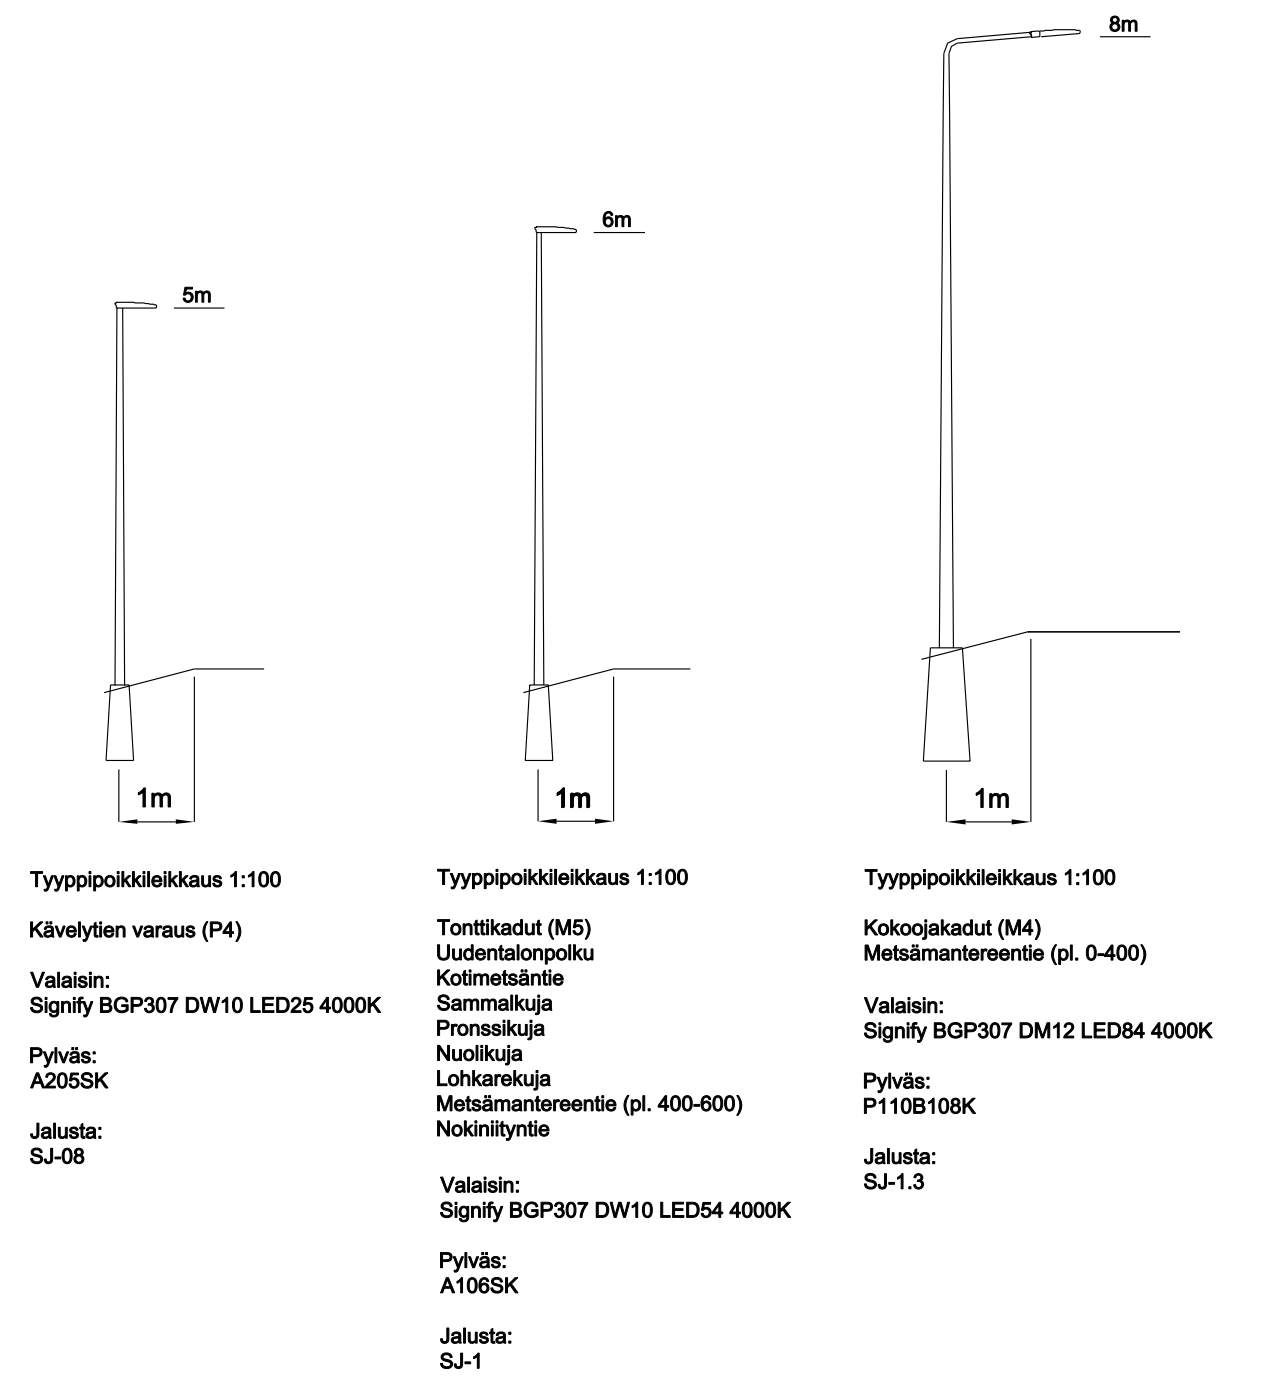

Tyyppiokkeikkaus 1:100
Kävelytien varaus (P4)
Valaisin: Signify BGP307 DW10 LED25 4000K
Pylväs: A205SK
Jalusta: SJ-08

Tyyppiokkeikkaus 1:100
Tonttikadut (M5)
Uudenkatonpolku
Kotimäkelä
Sammalkuja
Pronssikuja
Nuolikuja
Loiskareukuja
Metsämänterenentie (pl. 400-600)
Nokimäentie
Valaisin: Signify BGP307 DW10 LED54 4000K
Pylväs: A105SK
Jalusta: SJ-1

Tyyppiokkeikkaus 1:100
Kokkojaketut (M4)
Metsämänterenentie (pl. 0-400)
Valaisin: Signify BGP307 DM12 LED84 4000K
Pylväs: P110B108K
Jalusta: SJ-1.3

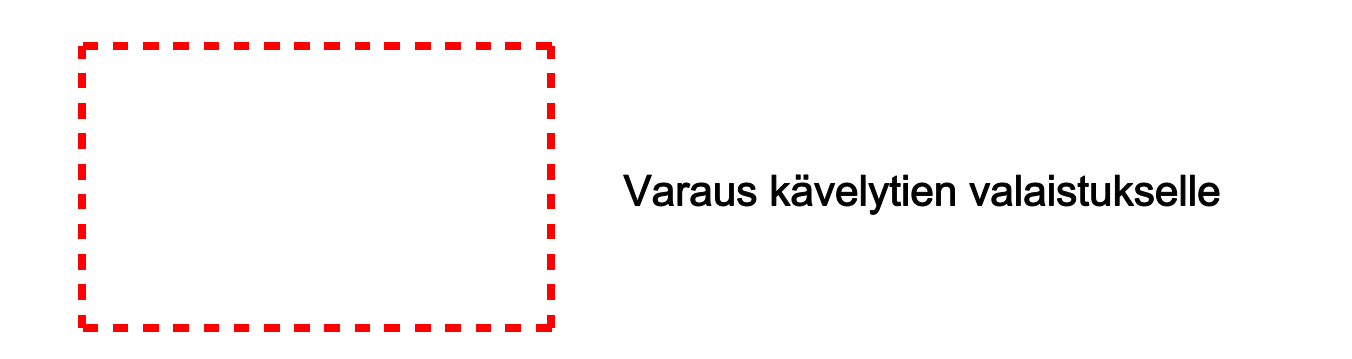

Varaus kävelytien valaistukselle

- Maadoituselektrodi, Cu16mm², 25m
- Metallipylväs LED-valaisin
Pylväsnumero ja vaihe
- Uusi ulkovalaistuskeskus
- Uusi maakaapeli AXMK 4x25 S
- Uusi kaapelinsuojaputki TEL110-A
- Suojaputken positio
- Jakoraja

Suorien pylväiden tarkat sijoitukset katselmoitava ennen asennusta.
Suorien jalustojen etäisyys tien reunasta tulee olla suunnitelman R17-5 mukainen. Etäisyys on tarvittaessa mitattava maastossa näennäisestä tienreunasta.

Merkki / Pvm	Muutos	Suunn.	Tark.
Hankkeen nimi Vesilahti - Metsämänterenen asema-alue Valaistus suunnitelma			
Piirustuksen sisältö Suunnitelmapaketti			
NODEON		VESILAHTI Kiekkova Innoventum	
Pvm 12.09.2022	V. Vesiläinen J. Saari	Pvm	
Koordinaattijärjestelmä ETRS-GK24	Mittakaava 1:1000	Piir.no R17-1	
Korkeusjärjestelmä N2000			