

 


K.OSA/KYLA VIROLAISEN ALUE	KORTTELI/TILA 204	TONTTI/RNo 1	VIRANOMAISTEN MERKINTÖJÄ	
RAKENNUSTOIMENPIDE UUDISRAKENNUS			PIIRUSTUSLAJI PÄÄPIIRUSTUS	JUOKS.No 1/5
RAKENNUSKOHTEEN NIMI JA OSOITE LOHKOHALLI ja LÄMPÖKESKUS/PESUHALLI MÄNTYTIE 37470 VESILAHTI			PIIRUSTUKSEN SISÄLTÖ ASEMAPIIRUSTUS	MITTAKAAVAT 1:500
CADIKO DESIGN KAARINANTIE 13, 37830 AKAA miia.korhonen@cadiko.fi			SUUN ALA ARK	TYÖ No
			PAIVAYS 10.6.2015	PIIR.No 01
			 Miia Korhonen, RI	040 7295 467


AAKILANMUTKA

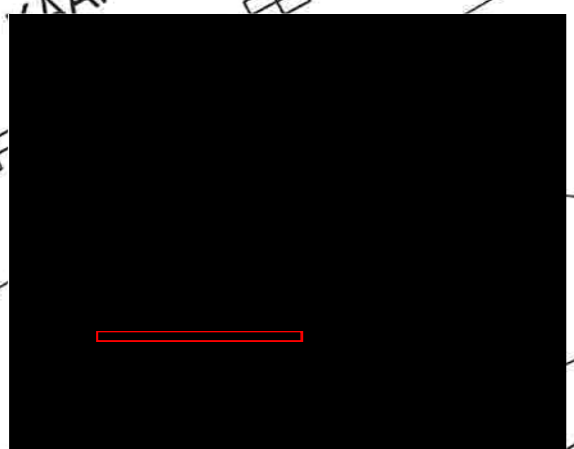

LEMPÖ-EXPORT OY
 Hakolanitie 14 Lempäälä
 P 358-3 -375-2221

 


TY
 203
 2

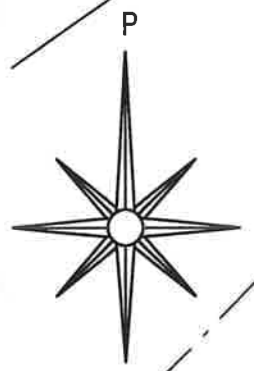

MÄNTYTIE

pp/t

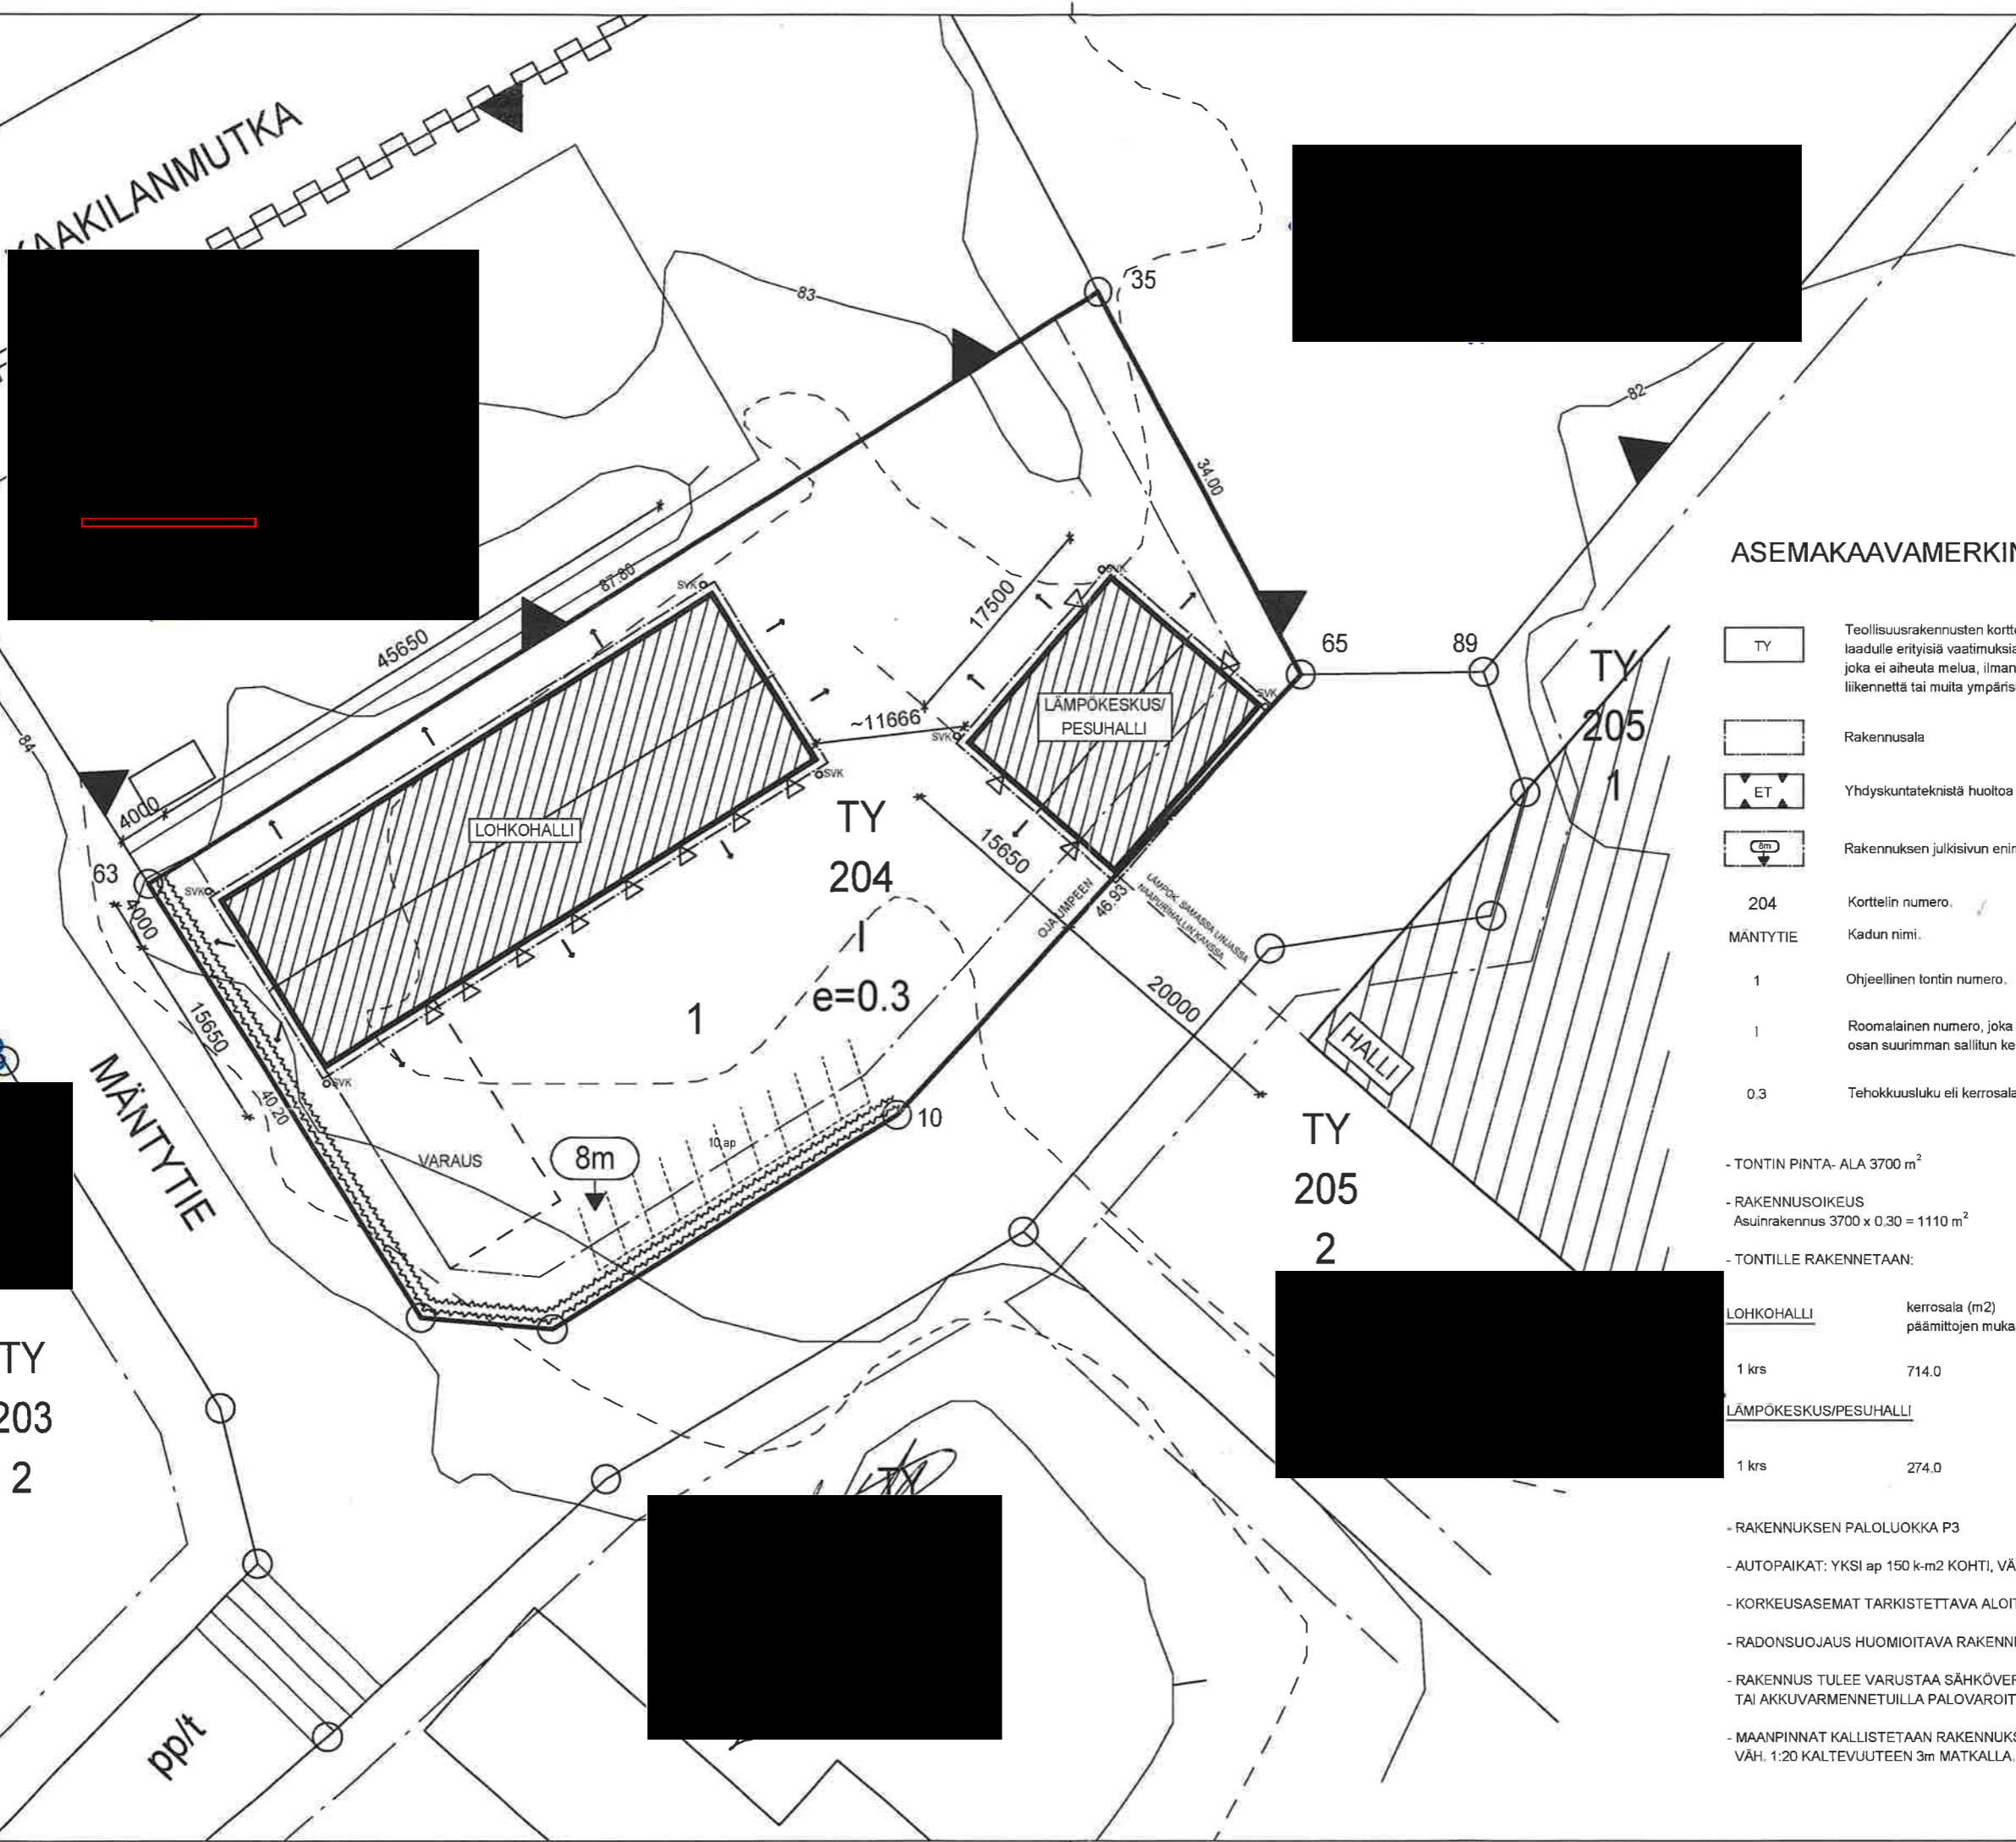

ASEMAKAAVAMERKINNÄT JA -MÄÄRÄYKSET

- TY Teollisuusrakennusten korttelialue, jolle ympäristö asettaa toiminnan laadulle erityisiä vaatimuksia. Alueelle voidaan sijoittaa sellaista teollisuutta joka ei aiheuta melua, ilman, veden tai maaperän saastumista, raskasta liikennettä tai muita ympäristöhäiriöitä.
- Rakennusala
- ET Yhdyskuntateknistä huoltoja palvelevien rakennusten ja laitosten alue.
- 8m Rakennuksen julkisivun enimmäiskorkeus metreinä.
- 204 Korttelin numero.
- MÄNTYTIE Kadun nimi.
- 1 Ohjeellinen tontin numero.
- 1 Roomalainen numero, joka osoittaa rakennusten, rakennuksen tai sen osan suurimman sallitun kerrosluvun.
- 0.3 Tehokkuusluku eli kerrosalan suhde tontin pinta-alaan.

- TONTIN PINTA- ALA 3700 m²
- RAKENNUSOIKEUS
Asuinrakennus 3700 x 0.30 = 1110 m²
- TONTILLE RAKENNETAAN:

	kerrosala (m ²) päämittojen mukaan	tilavuus (m ³)
<u>LOHKOHALLI</u>		
1 krs	714.0	3910.0
<u>LÄMPÖKESKUS/PESUHALLI</u>		
1 krs	274.0	1480.0

- RAKENNUKSEN PALOLUOKKA P3
- AUTOPAIKAT: YKSI ap 150 k-m² KOHTI, VÄHINTÄÄN 1 ap TYÖPAIKKAA KOHTI, -> 10ap
- KORKEUSASEMAT TARKISTETTAVA ALOITUSKOKOUKSESSA
- RADONSUOJAUS HUOMIOITAVA RAKENNESUUNNITELMISSA
- RAKENNUS TULEE VARUSTAA SÄHKÖVERKKOON KYTTÄVÄVILLÄ PARISTO- TAI AKKUVARMENNETUILLA PALOVAROITTIMILLA
- MAANPINNAT KALLISTETAAN RAKENNUKSEN YMPÄRILLÄ VÄH. 1:20 KALTEVUUTEEN 3m MATKALLA.

