



TYYPPIPOIKKILEIKKAUS PAALULTA 100

1:100

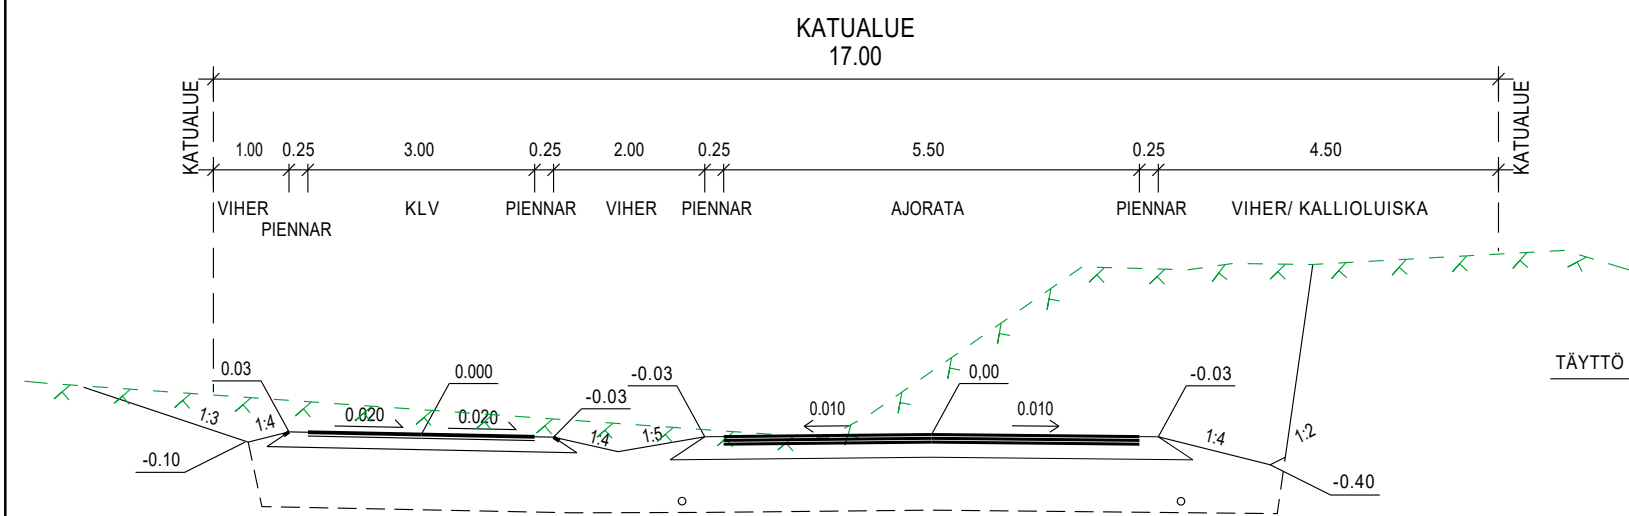


TYYPPIPOIKKILEIKKAUS PAALULTA 440

1:100

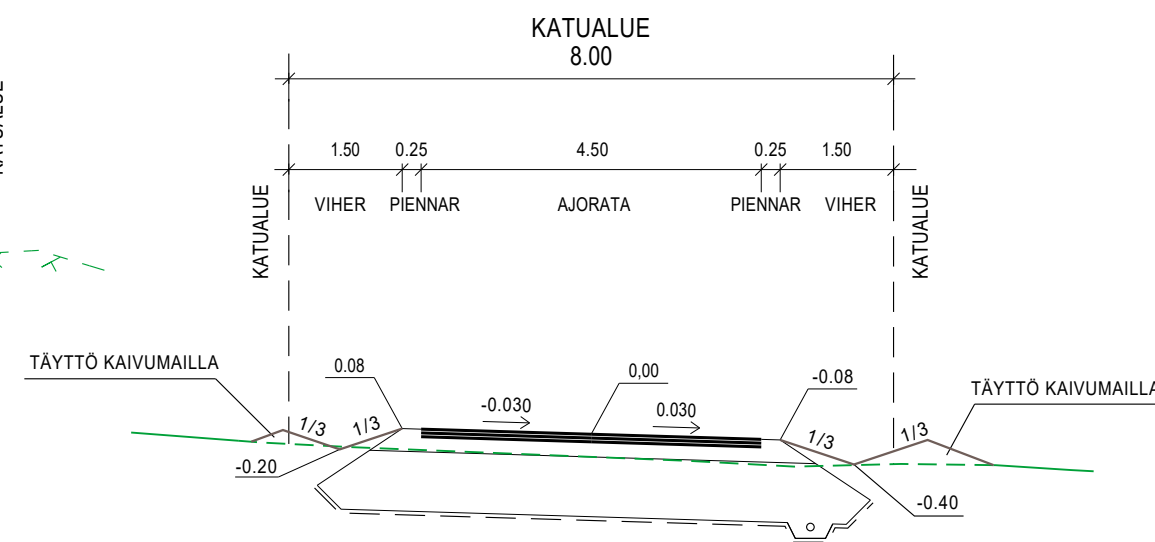


TYYPPIPOIKKILEIKKAUS PAALULTA 280

1:100

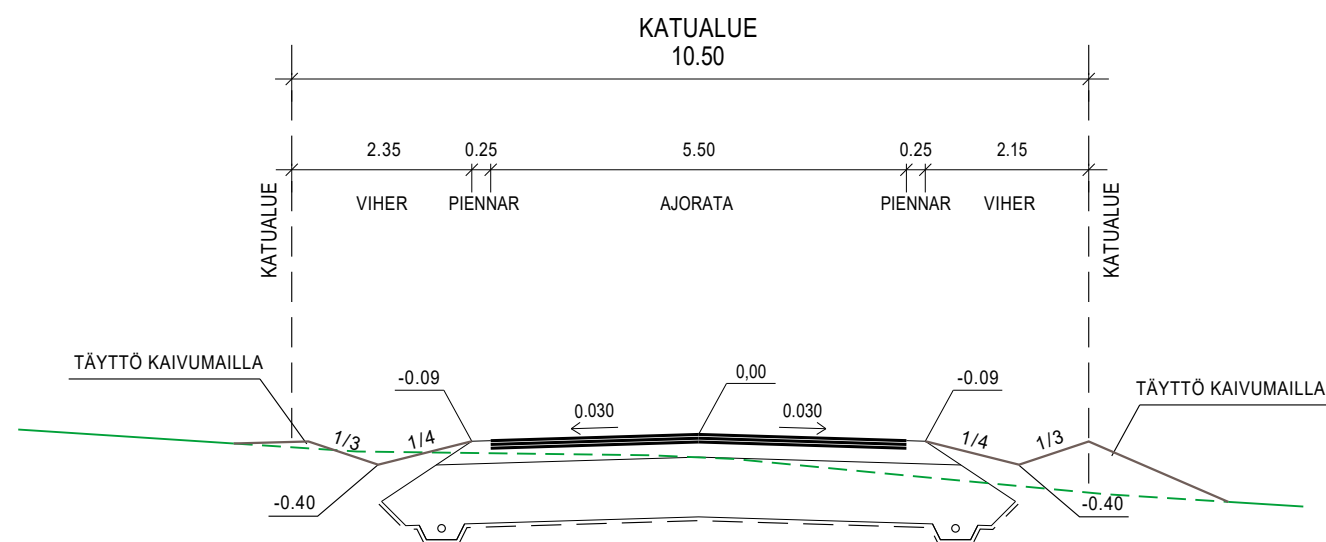

TYYPPIPOIKKILEIKKAUS PAALULTA 520

1:100

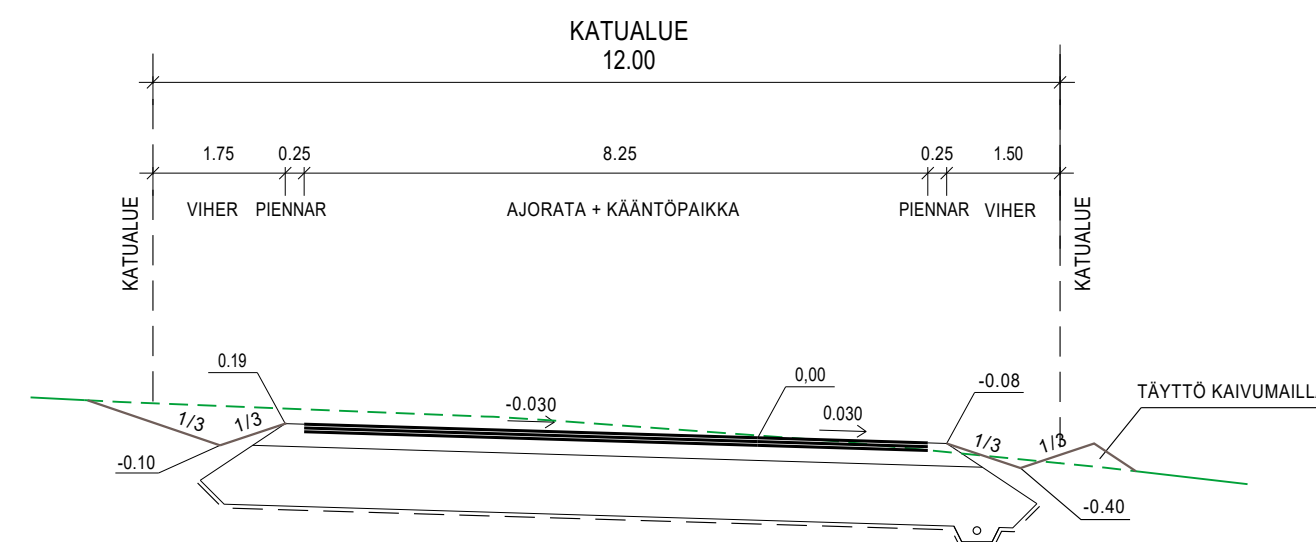

Koordinaattijärjestelmä ETRS-GK24		Korkeusjärjestelmä N2000	
KOHTEEN NIMI JA OSOITE VESILAHDEN KUNTA JÄRVENRANNAN JA SUOMELAN ASEMAKAAVA-ALUEEN KUNNALLISTEKNIikka KATUSUUNNITELMA		PIIRUSTUKSEN SISÄLTÖ TYYPPIPOIKKILEIKKAUKSET VASKITIE	MITTAKAAVA 1:100
 Sweco Finland Oy Hatanpään valtatie 11, 33100 TAMPERE	SUUNN. FITEOR	TIEDOSTO	
	TARK. FIPALU	SUUNN.ALA	TYÖ N:O
	HYV. FIEPPV	22.11.2024	25016369
			213
			MUUTOS