


Hulevesi
kaivonnumero

Jätevesi
Kaivonnumero

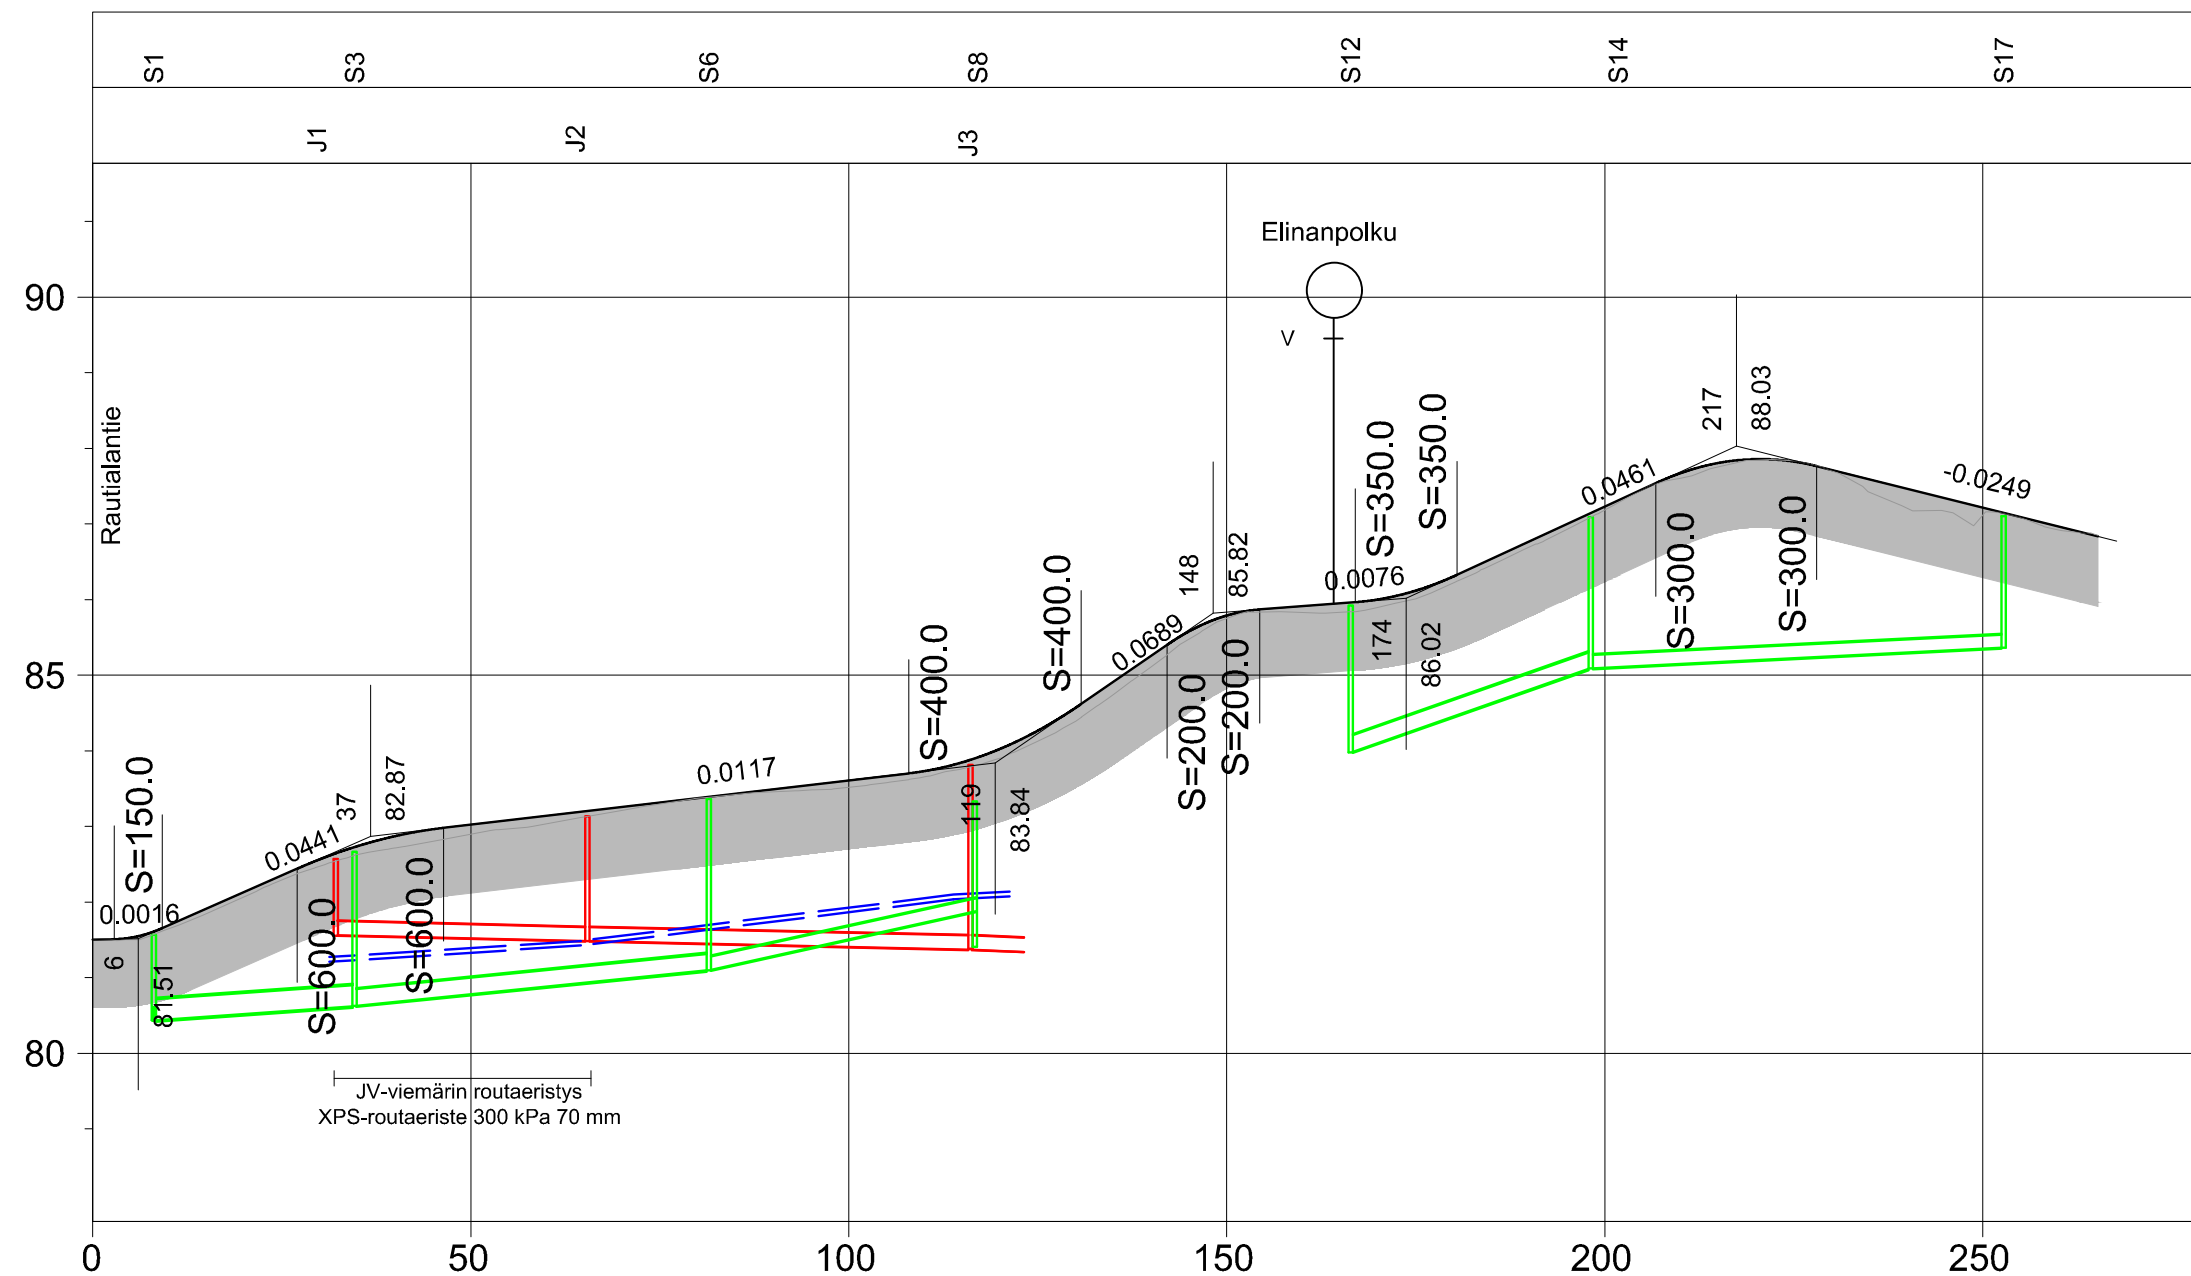

Vesijohto, sisäpohjan
korkeus, mitat ja laatu

Paalu

Sadevesiviemäri, sisäpohjan
korkeus, mitat ja laatu

Paalu, kaivoväli ja kaltevuus

Jätevesiviemäri, sisäpohjan
korkeus, mitat ja laatu

Paalu, kaivoväli ja kaltevuus

Ajoradan tasausviivan korkeus

Maanpinnan korkeus

		81.21		81.42	81.42			82.04	82.04	82.07	82.07																	
		63-10 PVC		63-10 PVC	63-10 PVC			63-10 PVC	63-10 PVC	63-10 PVC	63-10 PVC																	
		33.86/0.0063		46.94/0.0130	17.13/0.0022			17.13/0.0022	17.13/0.0022	17.13/0.0022	17.13/0.0022																	
		31		65	111	124		111	124	111	124																	
		80.45	80.63	80.64	81.12	81.13		81.88		84.01	85.07	85.08	85.34															
		315 PP/SN8	250 PP/SN8	250 PP/SN8	200 PP/SN8	200 PP/SN8		250 PP/SN8	200 PP/SN8	250 PP/SN8	200 PP/SN8	200 PP/SN8	200 PP/SN8															
		26.90/0.0070	47.38/0.0100	47.38/0.0100	35.65/0.0210	35.65/0.0210		35.34/0.0300	51.11/0.0050	35.34/0.0300	51.11/0.0050	51.11/0.0050	51.11/0.0050															
		8	35	35	81	117		166	202	166	202	202	253															
		81.56	81.48	81.48	81.37	81.37	81.34	81.37	81.37	81.37	81.34	81.37	81.34															
		200 M/k-SN8	200 M/k-SN8	200 M/k-SN8	200 M/k-SN8	200 M/k-SN8		200 M/k-SN8	200 M/k-SN8	200 M/k-SN8	200 M/k-SN8	200 M/k-SN8	200 M/k-SN8															
		34.01/0.0022	50.99/0.0022	50.99/0.0022	13.26/0.0022	13.26/0.0022		13.26/0.0022	13.26/0.0022	13.26/0.0022	13.26/0.0022	13.26/0.0022	13.26/0.0022															
		32	65	65	116	123		116	123	116	123	116	123															
		81.50	81.69	82.13	82.56	82.87	83.02	83.14	83.26	83.37	83.49	83.61	83.73	84.02	84.57	85.26	85.79	85.91	86.00	86.31	86.77	87.23	87.67	87.86	87.72	87.47	87.22	86.97
		81.50	81.64	82.06	82.47	82.71	82.90	83.03	83.21	83.37	83.46	83.52	83.65	83.90	84.39	85.11	85.75	85.83	85.90	86.22	86.69	87.18	87.61	87.84	87.71	87.21	87.11	86.92

ESIKOPIO 19.7.2024

Merkki	Muutos	Pvm	Suunn.	Tark.
Hankkeen nimi Vesaustien kadun saneeraus Rakennussuunnitelma				
Piirustuksen sisältö Pitusleikkaus Vesaustie				
DESTIA A COLAS COMPANY		 Vesilahden kunta		
Pvm 19.7.2024	Suunn. M. Antinluoma Proj.pääll. I. Miekka	Pvm	Tark. Hyv.	
Koordinaattijärjestelmä GK24 Korkeusjärjestelmä N2000		Mittakaava 1:1000 / 1:100	Piir.nro 2-02	