


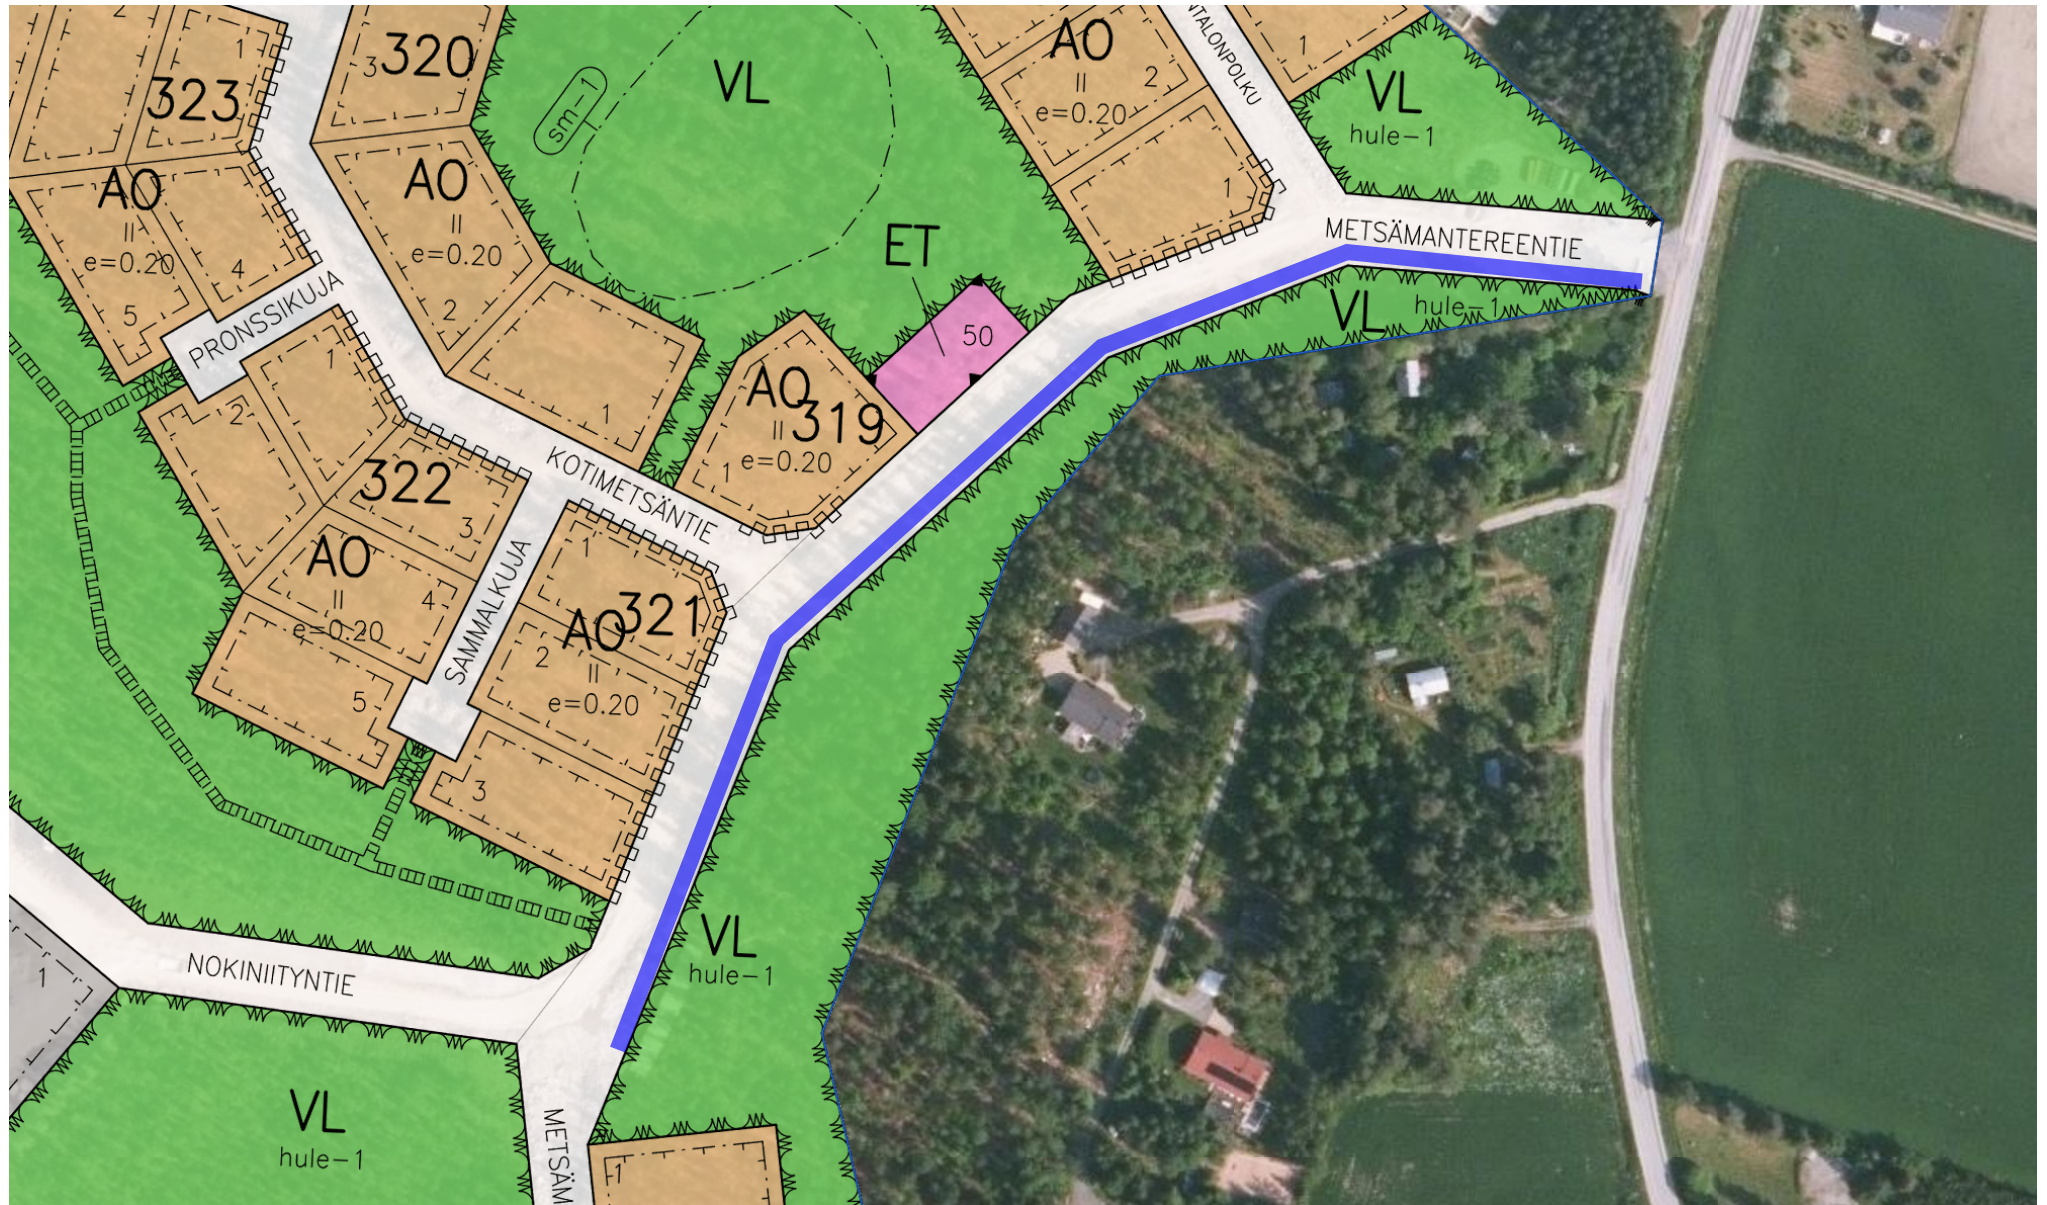

Maastotiedot ja kiinteistötiedot © Maanmittauslaitos

1 : 2000

0 20 40 60m

KEVYENLIIKENTEENVÄYLÄ AB 16/125