




Vesaustie
PLV 0 - 170

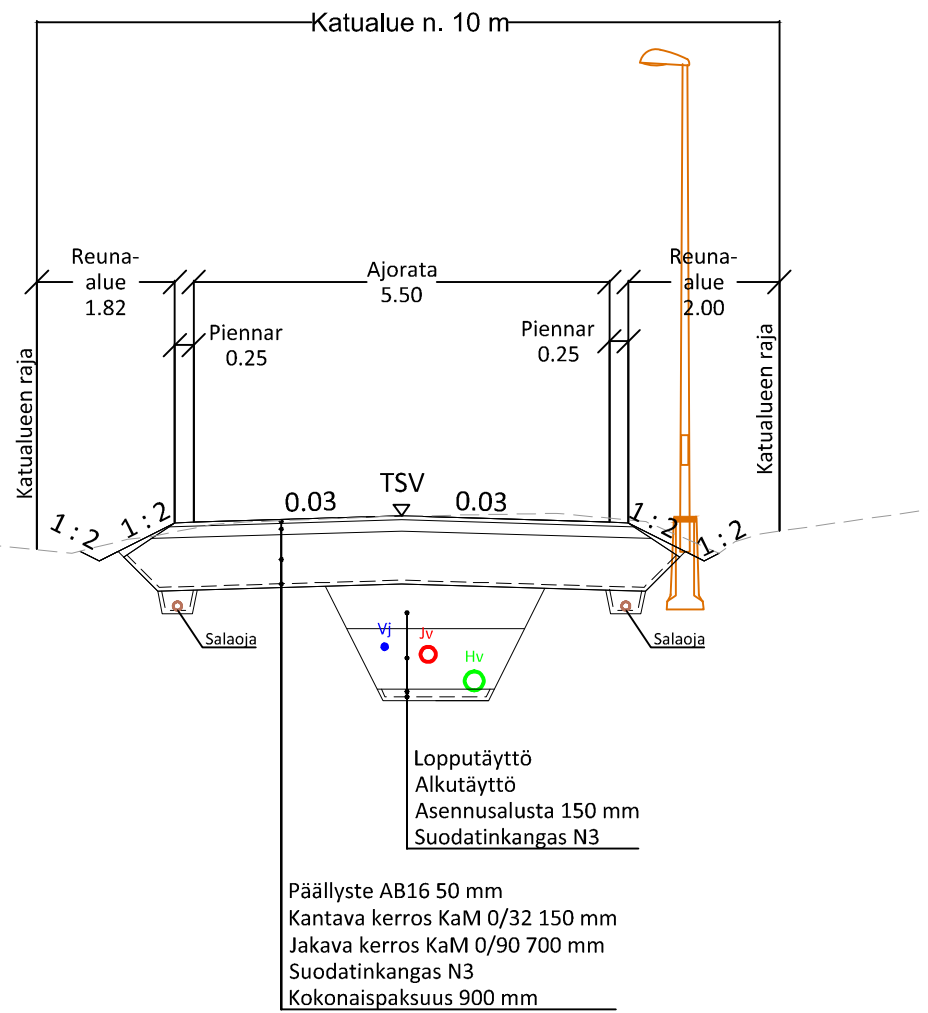

Vesaustie
PLV 170 - 265

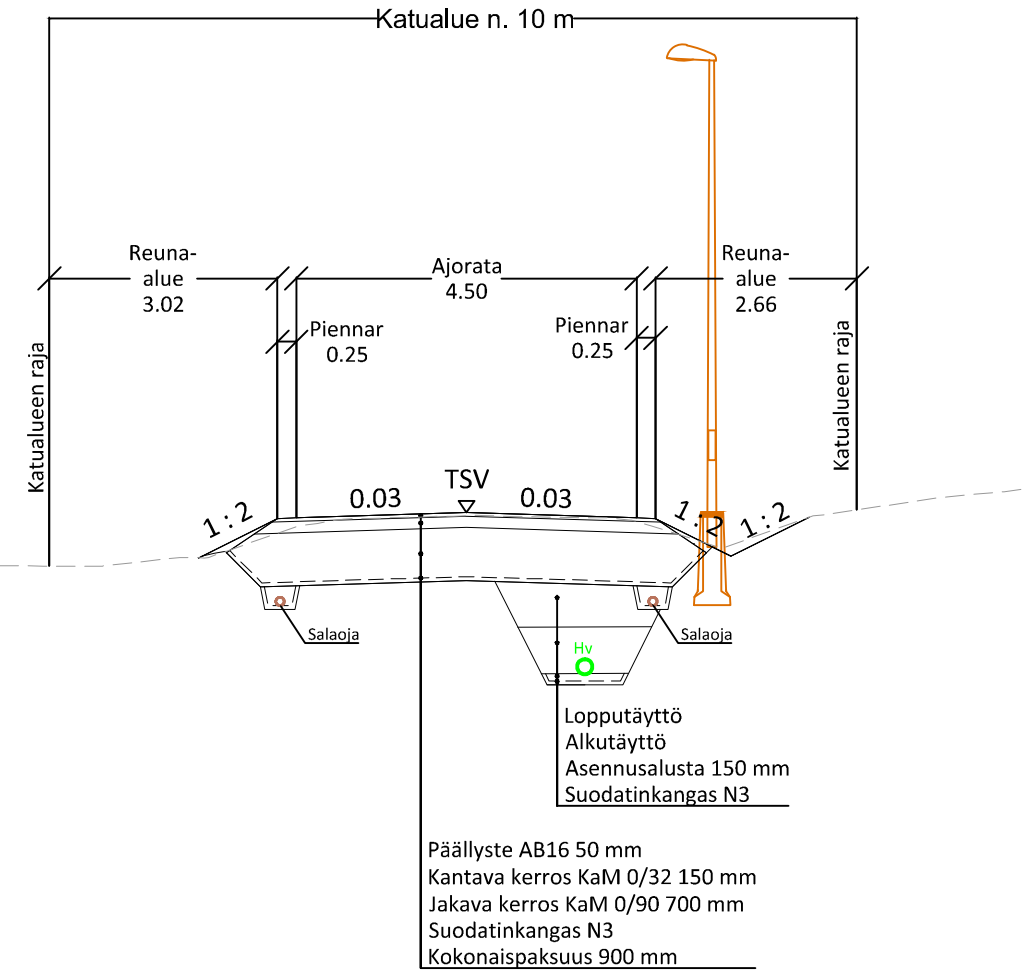

Elinanpolku
PLV 0 - 45

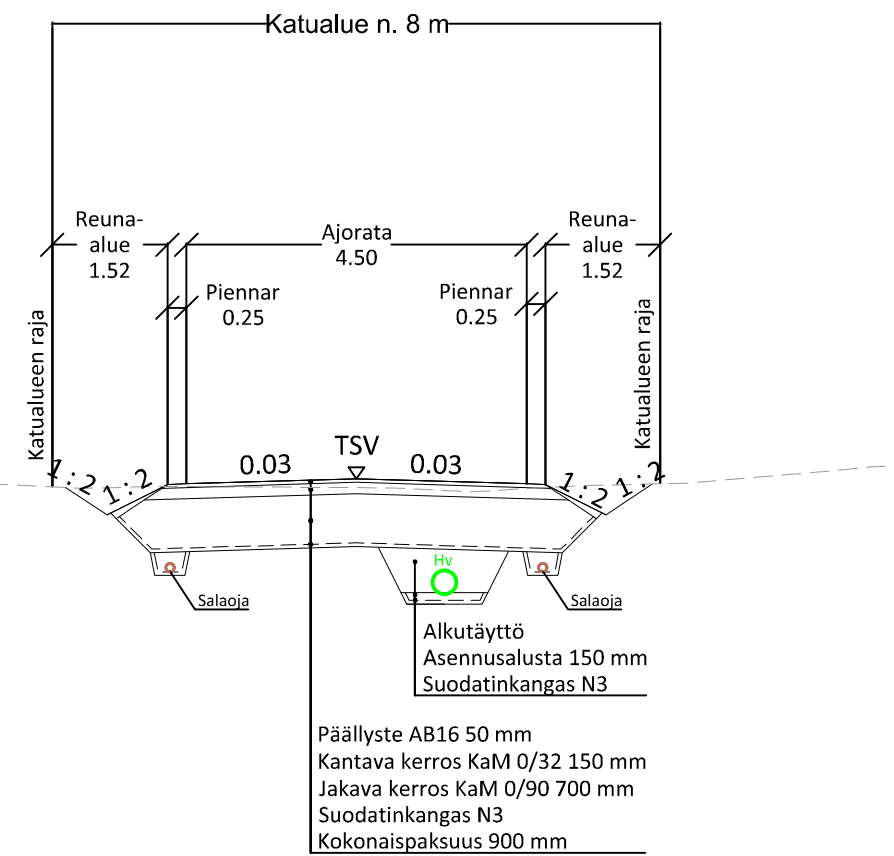

ESIKOPIO 19.7.2024

Merkki	Muutos	Pvm	Suunn.	Tark.
Hankkeen nimi Vesaustien kadun saneeraus Rakennussuunnitelma				
Piirustuksen sisältö Rakenteelliset tyyppipoikkileikkaukset Vesaustie & Elinanpolku				
DESTIA A COLAS COMPANY			 Vesilahden kunta	
Pvm 19.7.2024	Suunn. M. Antinluoma Proj.pääll. I. Miekka	Pvm	Tark. Hyv.	
Koordinaattijärjestelmä GK24 Korkeusjärjestelmä N2000		Mittakaava 1:100	Piir.nro 3-01	