


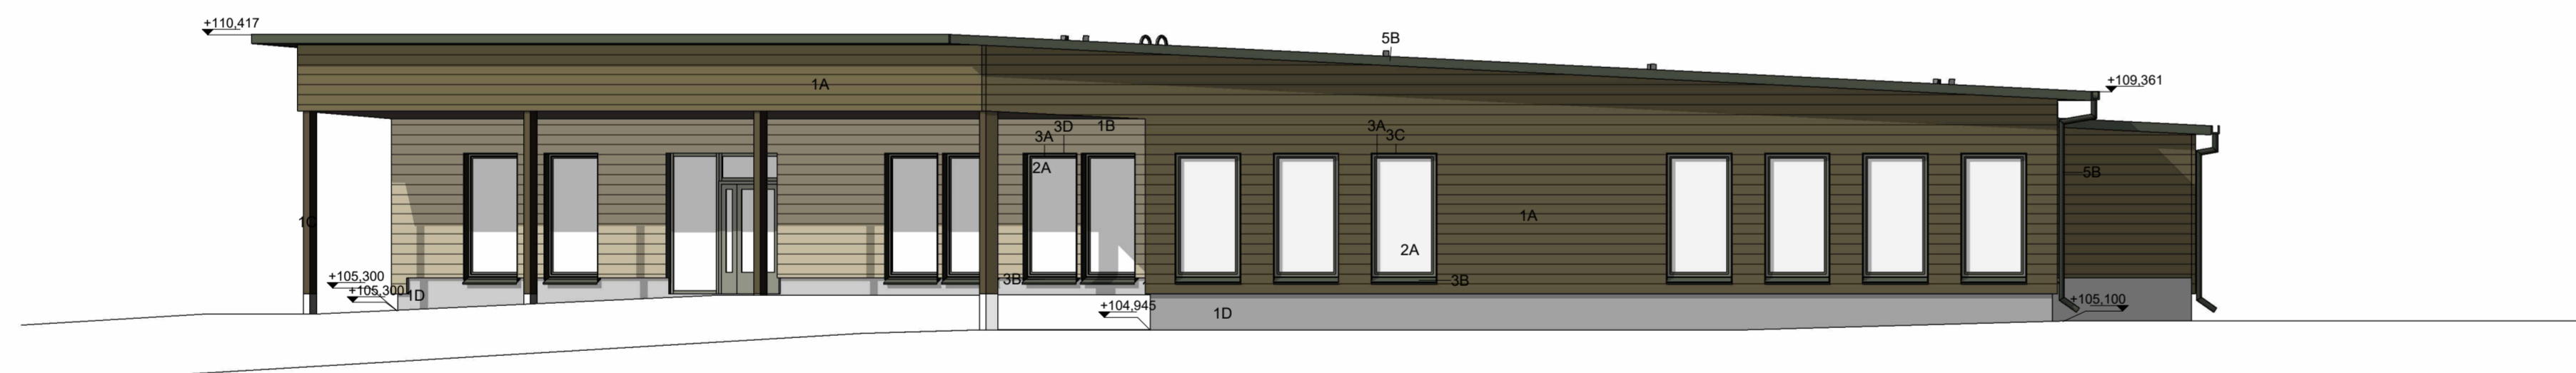

Julkisivu etelään 1 : 100



Julkisivu pohjoiseen 1 : 100



Julkisivu itään 1 : 100



Julkisivu länteen 1 : 100

Materiaalit

- 1 Pääjulkisivumateriaalit
 - 1A Vaakapanelointi, kuultokäsittely tumma, Teknos T8026
 - 1B Vaakapanelointi, kuultokäsittely vaalea, Teknos T8019
 - 1C Puu, kuultokäsittely tumma, Teknos T8026
 - 1D Betoni, vaaleanharmaa
- 2 Ikkunalasitukset
 - 2A Lasi, kirkas
- 3 Ikkunat ja ovet
 - 3A Puitteet, polttomaalattu alumiini RAL7033 Sementinharmaa
 - 3B Vesipellit, RR11 vihreä
 - 3C Smyyglaudat, kuultokäsittely tumma, Teknos T8026
 - 3D Smyyglaudat, kuultokäsittely vaalea, Teknos T8019
- 4 Julkisivun lisäosat
 - 4A Kaiteet ja käsiotteet, polttomaalattu alumiini RAL7033 Sementinharmaa
 - 4B Talotikkaat, polttomaalattu alumiini RAL7033 Sementinharmaa
- 5 Vesikatto ja pellitykset
 - 5A Vesikatto, Bitumikermikate, musta
 - 5B Syöksytörvet, vesikourut ja pellitykset, RR11 vihreä

Muutos	Pvm	Kuvaus	Tekijä
		KÄYTETTY KORKEUSJÄRJESTELMÄ N2000	
K.O.SA	KORTTELITILA	TONTTI/RNo	VIRANOMAISMERKINNÄT
438	1	74	
RAKENNUSOIMENPIDE	PIIRUSTUSLAJI		
Uudisrakennus	PÄÄPIIRUSTUS		
PÄIVÄYS	PIIRUSTUKSEN SISÄLTÖ		
31.10.2024	Julkisivut värilliset		
Suomen päiväkotii	MITTAKAAVAT		
Elinantie 4 / Vaskitie 3	1 : 100		
37470 Vesilahdi			
Vesilahden kunta	SUUNALA	TYÖ No	PIIR No
		06035	005 102
bst ARKKITEHDIT	Merja Kiviranta	AR	
SATAKUNNANKATU 18, 33210 TAMPERE PUH 010 439 7500	Arkkitehti SAFA	SLe	
		PIIRTÄJÄ	06035_Suomen päiväkoti_Central2025.rvt