
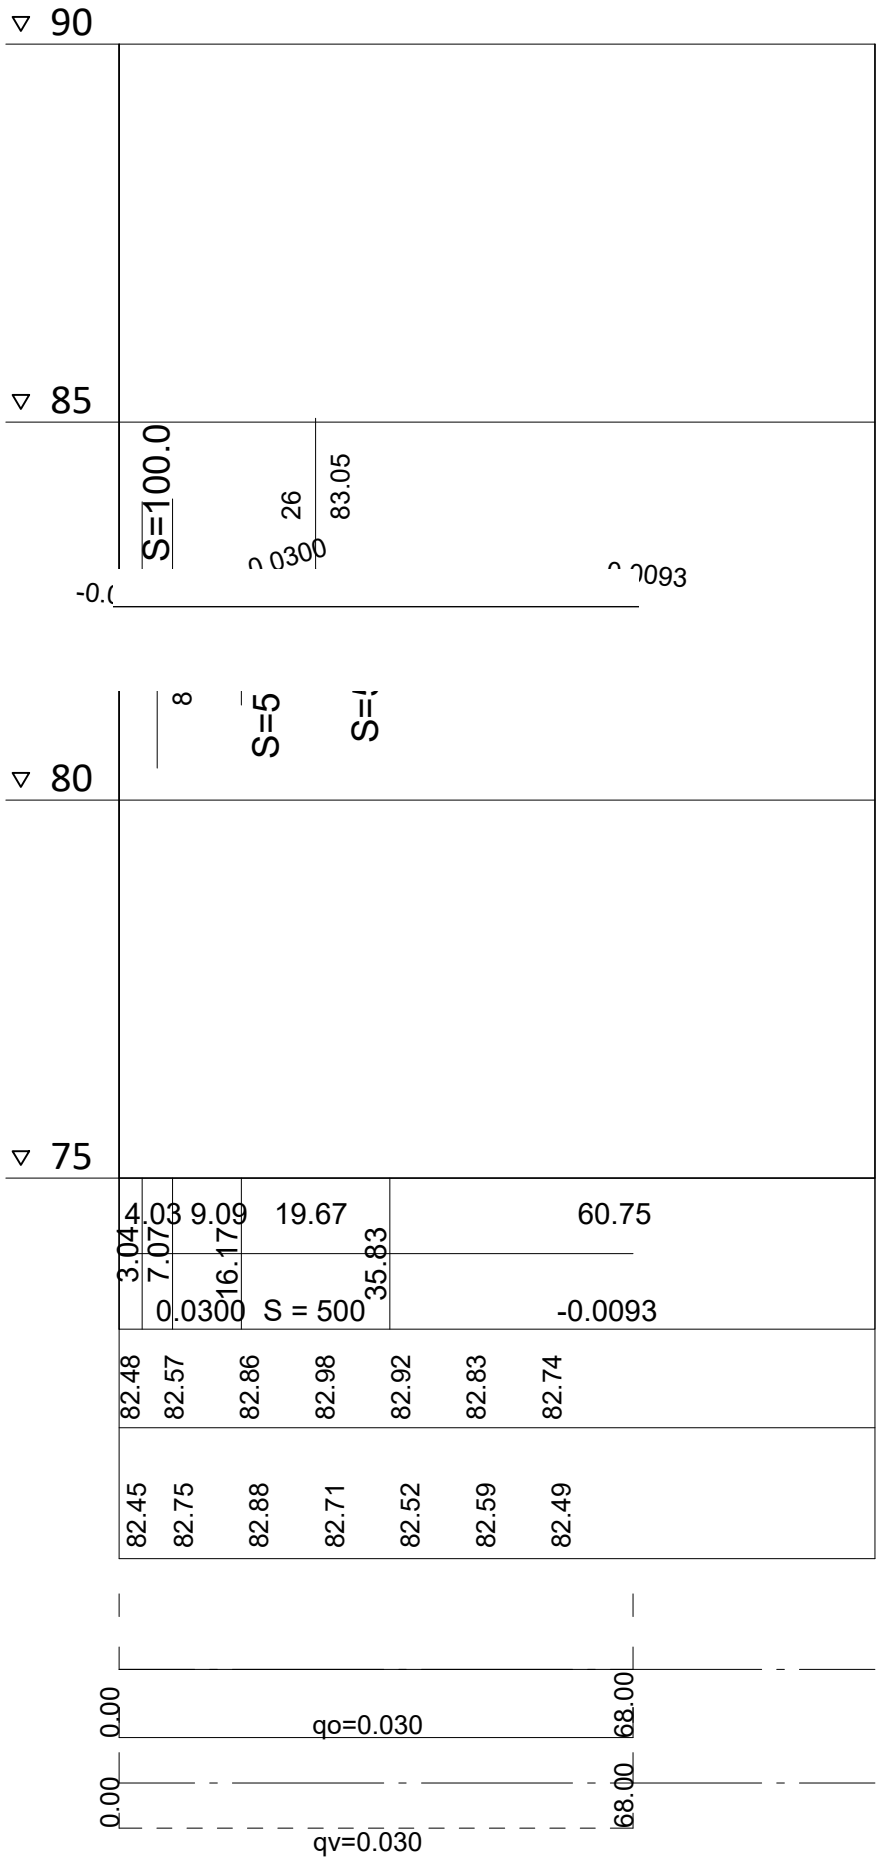


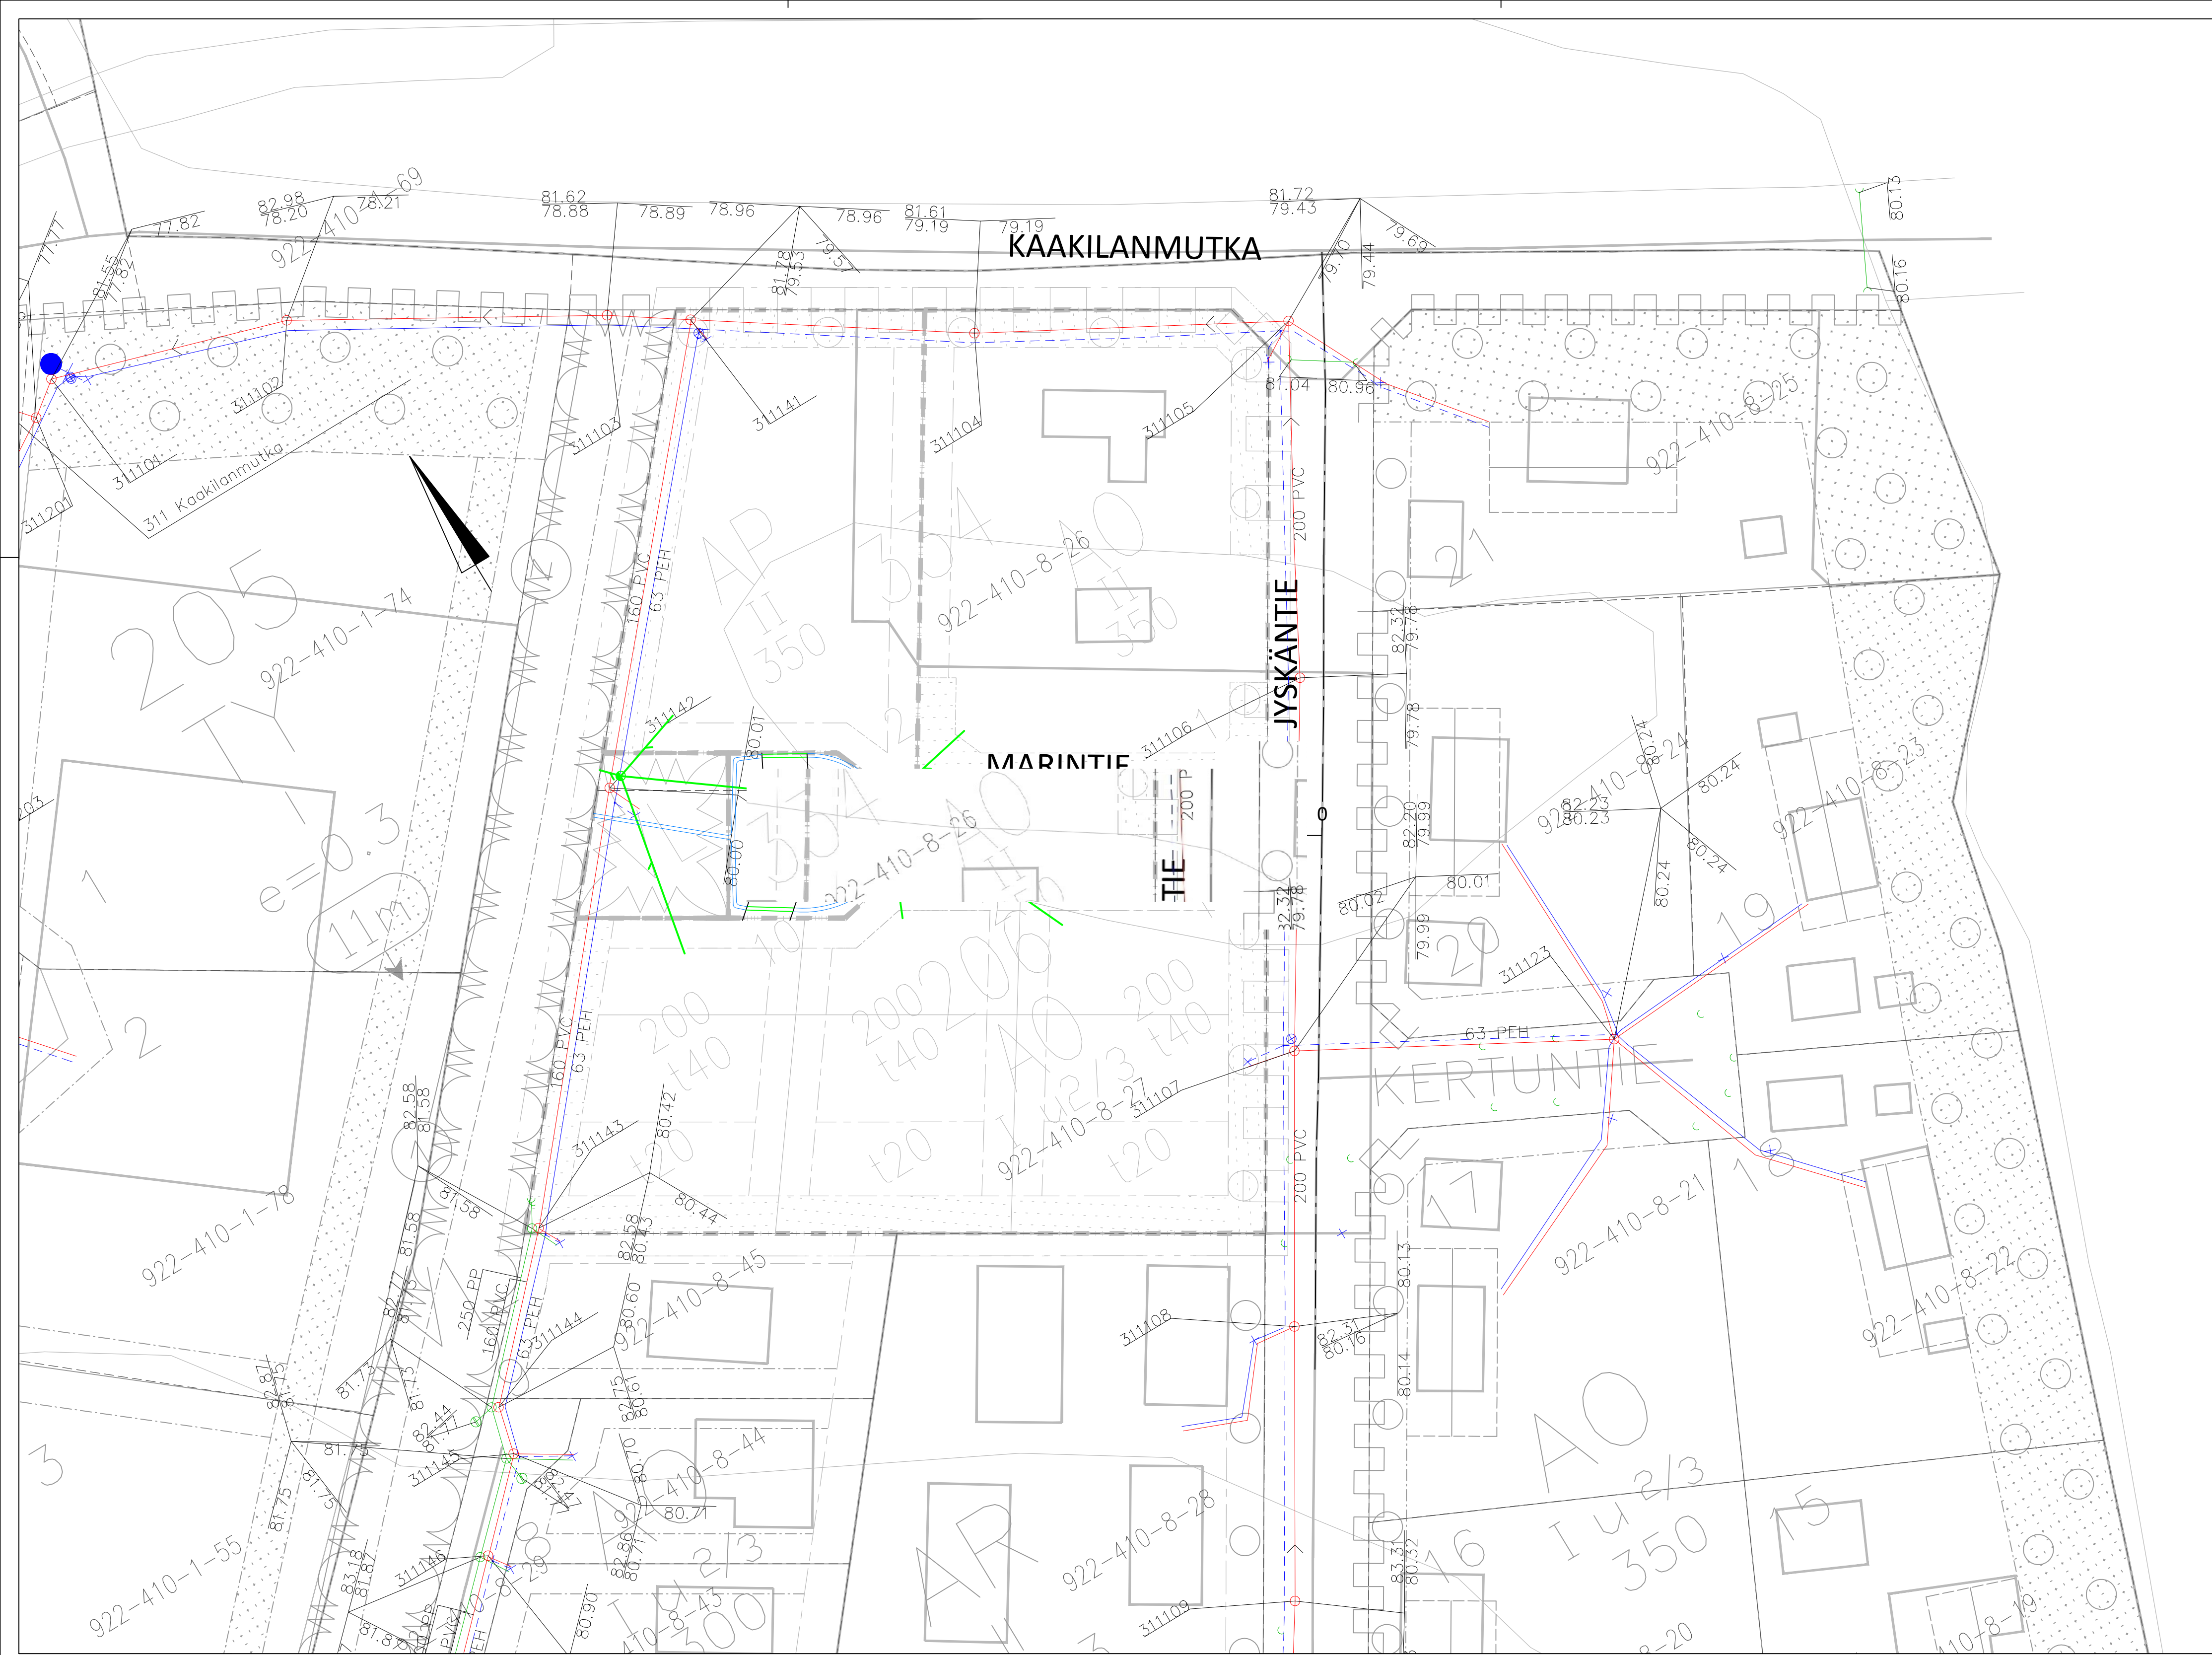

Matka	3.04	4.08	9.09	19.67	60.75		
	7.07	9.09	16.17	35.83			
Kaltevuus / Pyöristyssäde	0.0300	S = 500			-0.0093		
Tasausviivan korkeus	82.48	82.57	82.86	82.98	82.92	82.83	82.74
Maanpinnan korkeus	82.45	82.75	82.88	82.71	82.52	82.59	82.49
Paalutus							
Kaarevuus							
	0.00			qo=0.030			68.00
Sivukaltevuus	0.00						68.00
				qv=0.030			

Merkki	Muutos	Pvm	Suunn.	Tark.
Hankkeen nimi	Marintien katusuunnitelma			
Piirustuksen sisältö	Suunnitelmakartta & pituusleikkaus			
DESTIA A COLAS COMPANY		vesilahti		
Pvm 12.6.2025	Suunn. Linnea Ahoniemi Proj.pääll. Markku Tuomisto	Pvm	Tark.	
Koordinaattijärjestelmä GK24 Korkeusjärjestelmä N2000		Mittakaava 1:500, 1:1000/1:100	Piir.nro 1-01	