


KUIVATUS

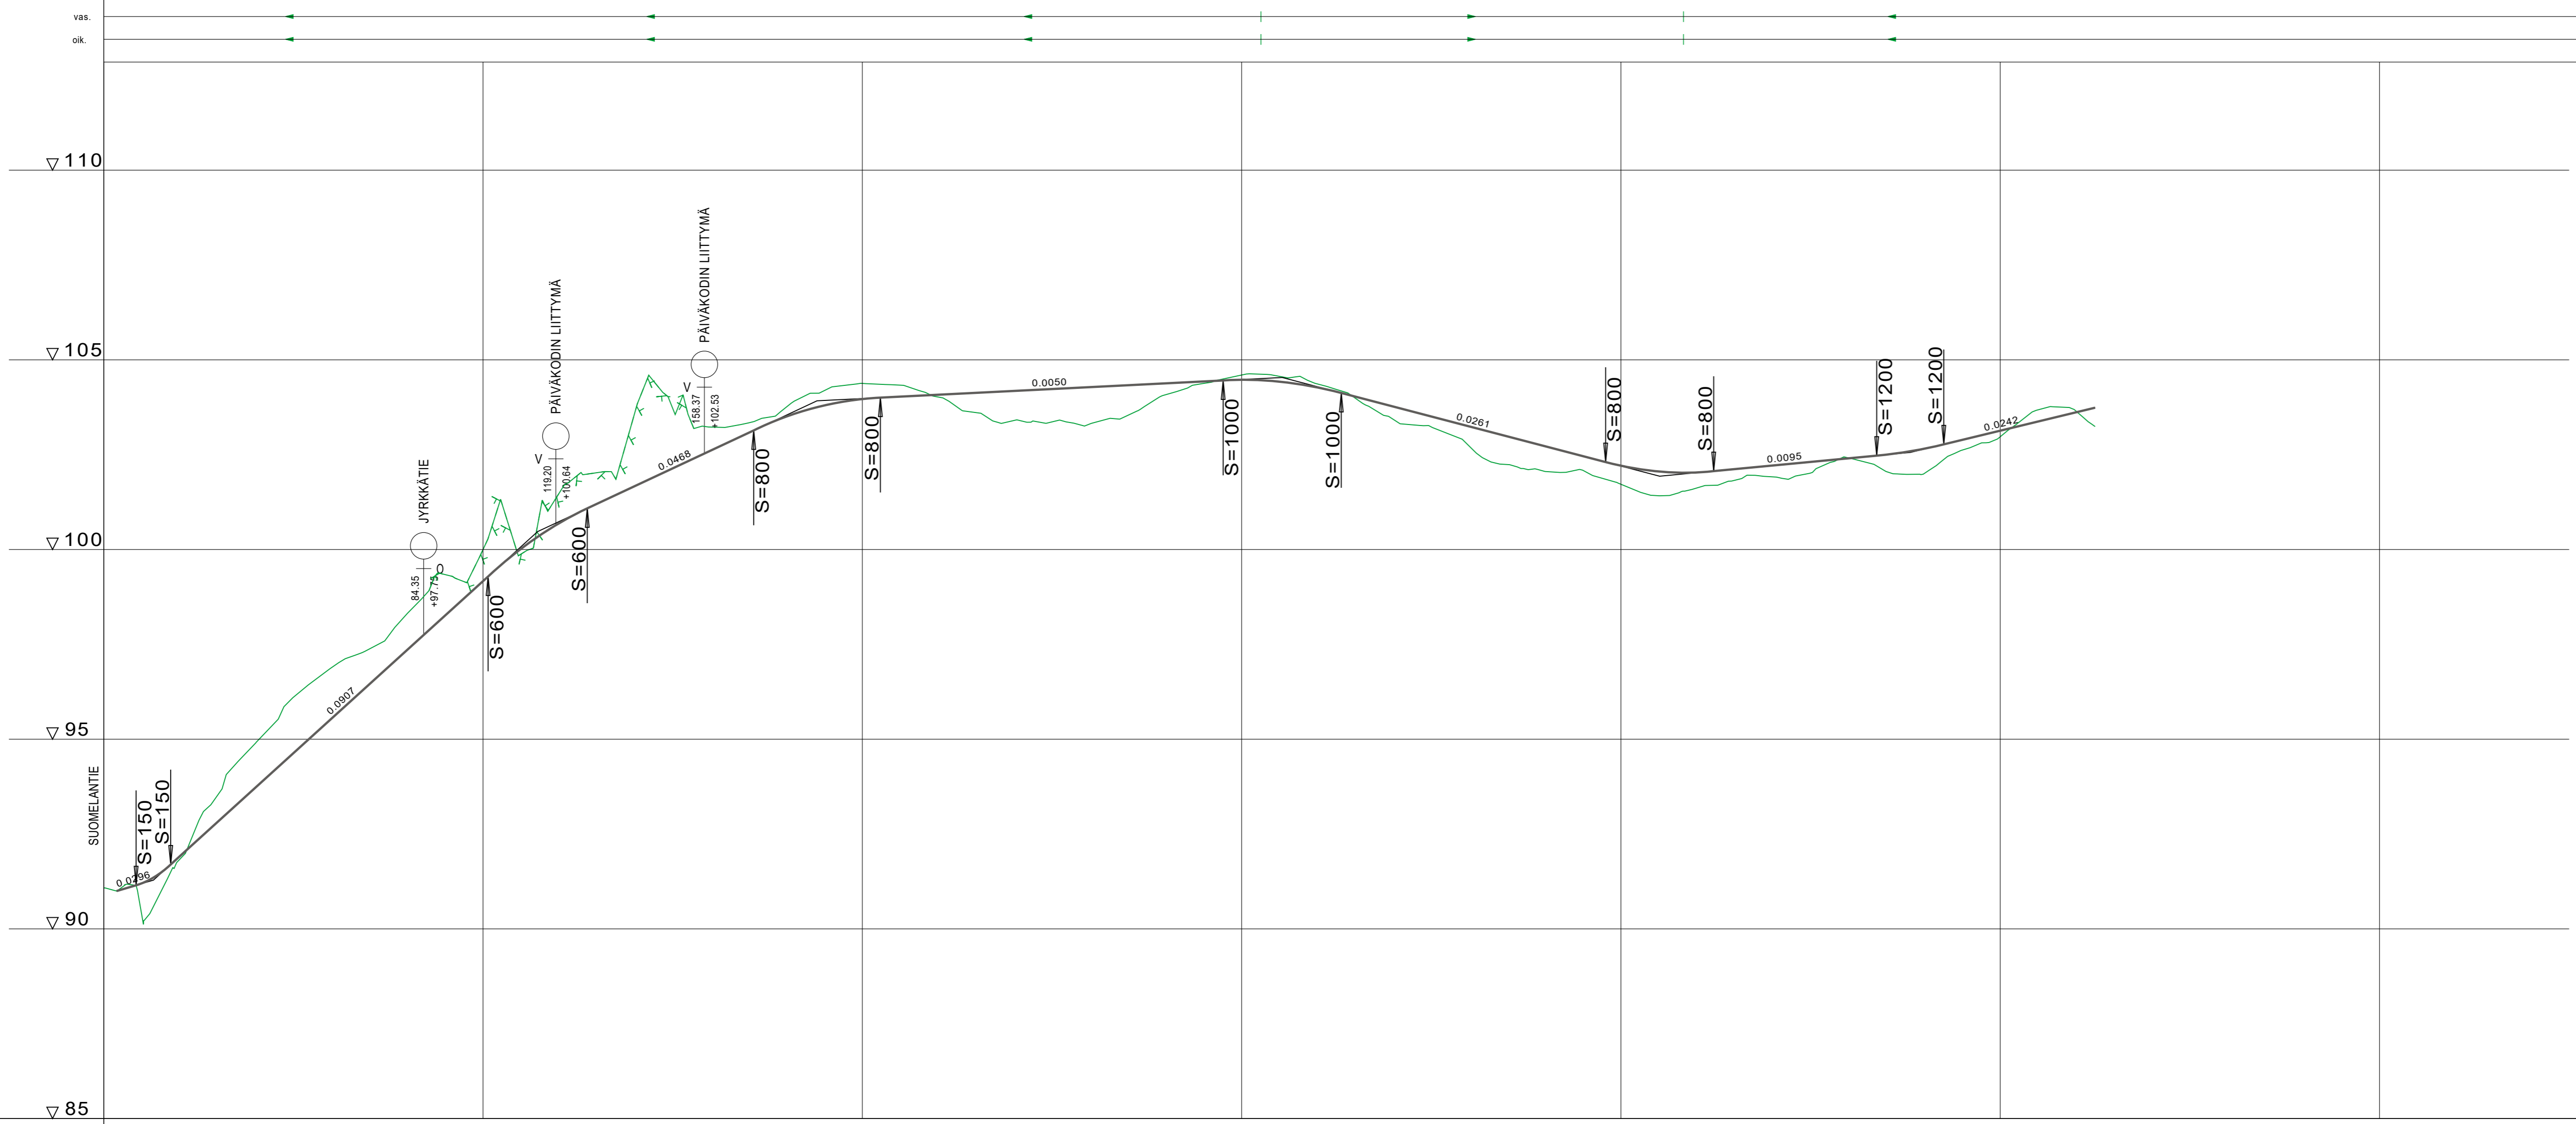

MATKA	3.40	5.14	9.11	17.65	83.69	101.34	26.15	43.88	33.39	204.76	90.37	295.13	31.15	69.69	395.97	28.49	42.98	17.68	39.90	525.02	
PAALUTUS	0	50	100	150	200	250	300	350	400	450	500	550									
KAAREVUUS			Sr		R=50		Sr		R=30		Sr		R=30		R=30		R=30		R=30		R=50

Koordinatijärjestelmä ETRS-GK24		Kokoajajärjestelmä NZ2000	
KOHTEEN NIMI JA OSOITE VESILAHDEN KUNTA JÄRVENRANNAN JA SUOMELAN ASEMAKAAVA-ALUEEN KUNNALLISTEKNIikka KATUSUUNNITELMA		PIIRUSTUKSEN SISÄLTÖ PITUUSLEIKKAUS VASKITIE MITTAKAAVA 1:1000/ 1:100	
SUUNNITTELIJA TARK. HYV.	FITEOR FIPALU FIEPPV	TIEDOSTO SUUNNITTELIJA TYÖNÖ PIIRIN MUUTOS	
Sweco Finland Oy Hatanpään valtatie 11, 33100 TAMPERE		22.11.2024	25016369 212

