


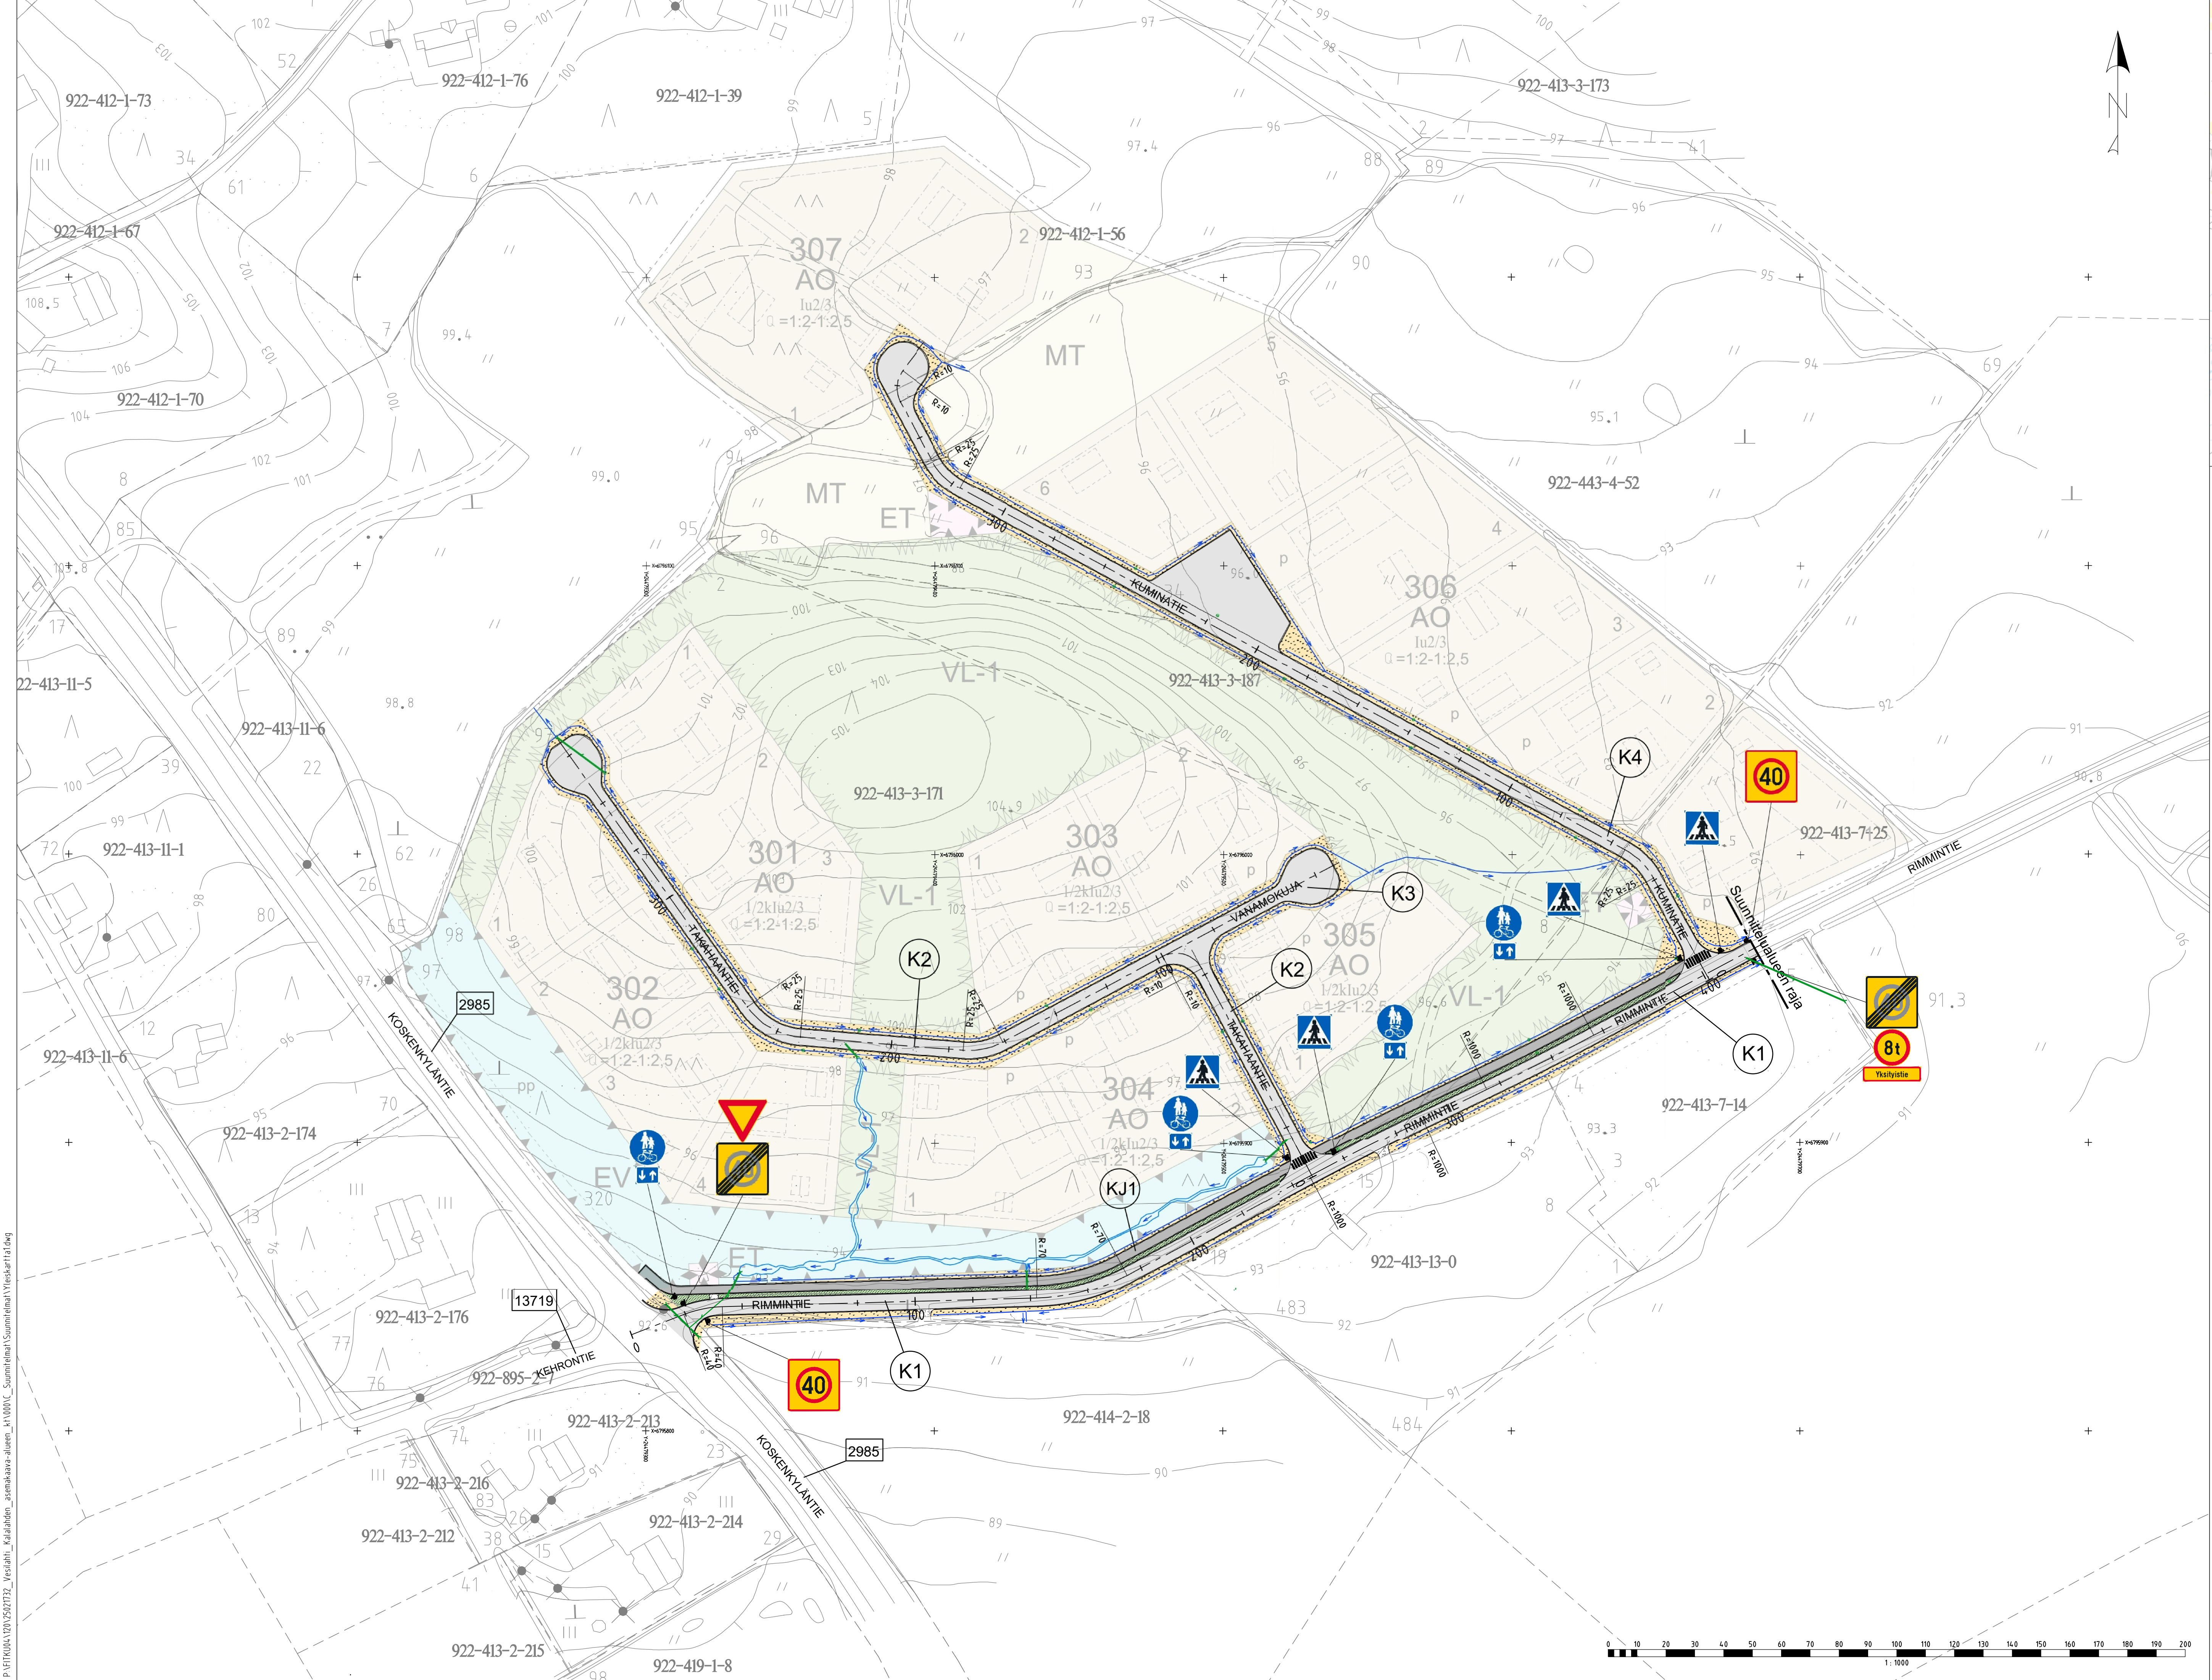

Sijaintikartta

MERKINTÖJEN SELITYKSET

- Ajorata, asfaltti
- Niitty
- Nurmi
- Materiaaliraja
- Rumpu, uusi
- Kiinteistörajat
- Nyk. valaisinpylväs
- Painanne/oja/kasvillisuuspeitteinen imeytysalue
- Hulevesikaivo

Kuivatus painantein ja ojin sekä imeyttämällä paikan päällä mahdollisuuksien mukaan.

 VESILAHDEN KUNTA		VIRANOMASTEN ARKISTOMERKINTÖJÄ VARTEN diarionumero	
KOSKYLÄ KALALAHTI RAKENUSTOMENPIDE	KORTTELITILA 301-307	TONTTINRO	KOORDINAATTIJÄRJESTELMÄ ETRS-GK24
		KORKEUSJÄRJESTELMÄ N2000	PIIRUSTUSLAJI KATUSUUNNITELMA
Rimminatie (K1), Takahaantie (K2), Vanamokuja (K3) ja Kuminatie (K4)		Yleiskartta ja liikennemerkit	
Katusuunnitelma		MITTAKAAVA 1:1000	
PIIRITÄÄ Jenna Laaksonen SUUNNITTELIJA Jere Martin TARKASTAJA Merja Ovaska HYVÄKSI Maria Katajamäki		LUTTYV PIIR NRO K-01 SUUNN. TYÖN NRO 25021732	
PVM 15.10.2025		SWECO Sweco Finland Oy	

P:\611000\120\25021732_Vesilahden_Kalalahden_ajoneuvon-asennusalueen_41000\C_Suunnitelma\Suunnitelmat\Yleiskartta.dwg