


P:\ETK\004\120\25021732_Vesilahden_kalalahti_kalalahti_asemakaava-alueen_k1\000\000_Suunnitelma\Suunnitelma\Suunnitelma.kat.dwg

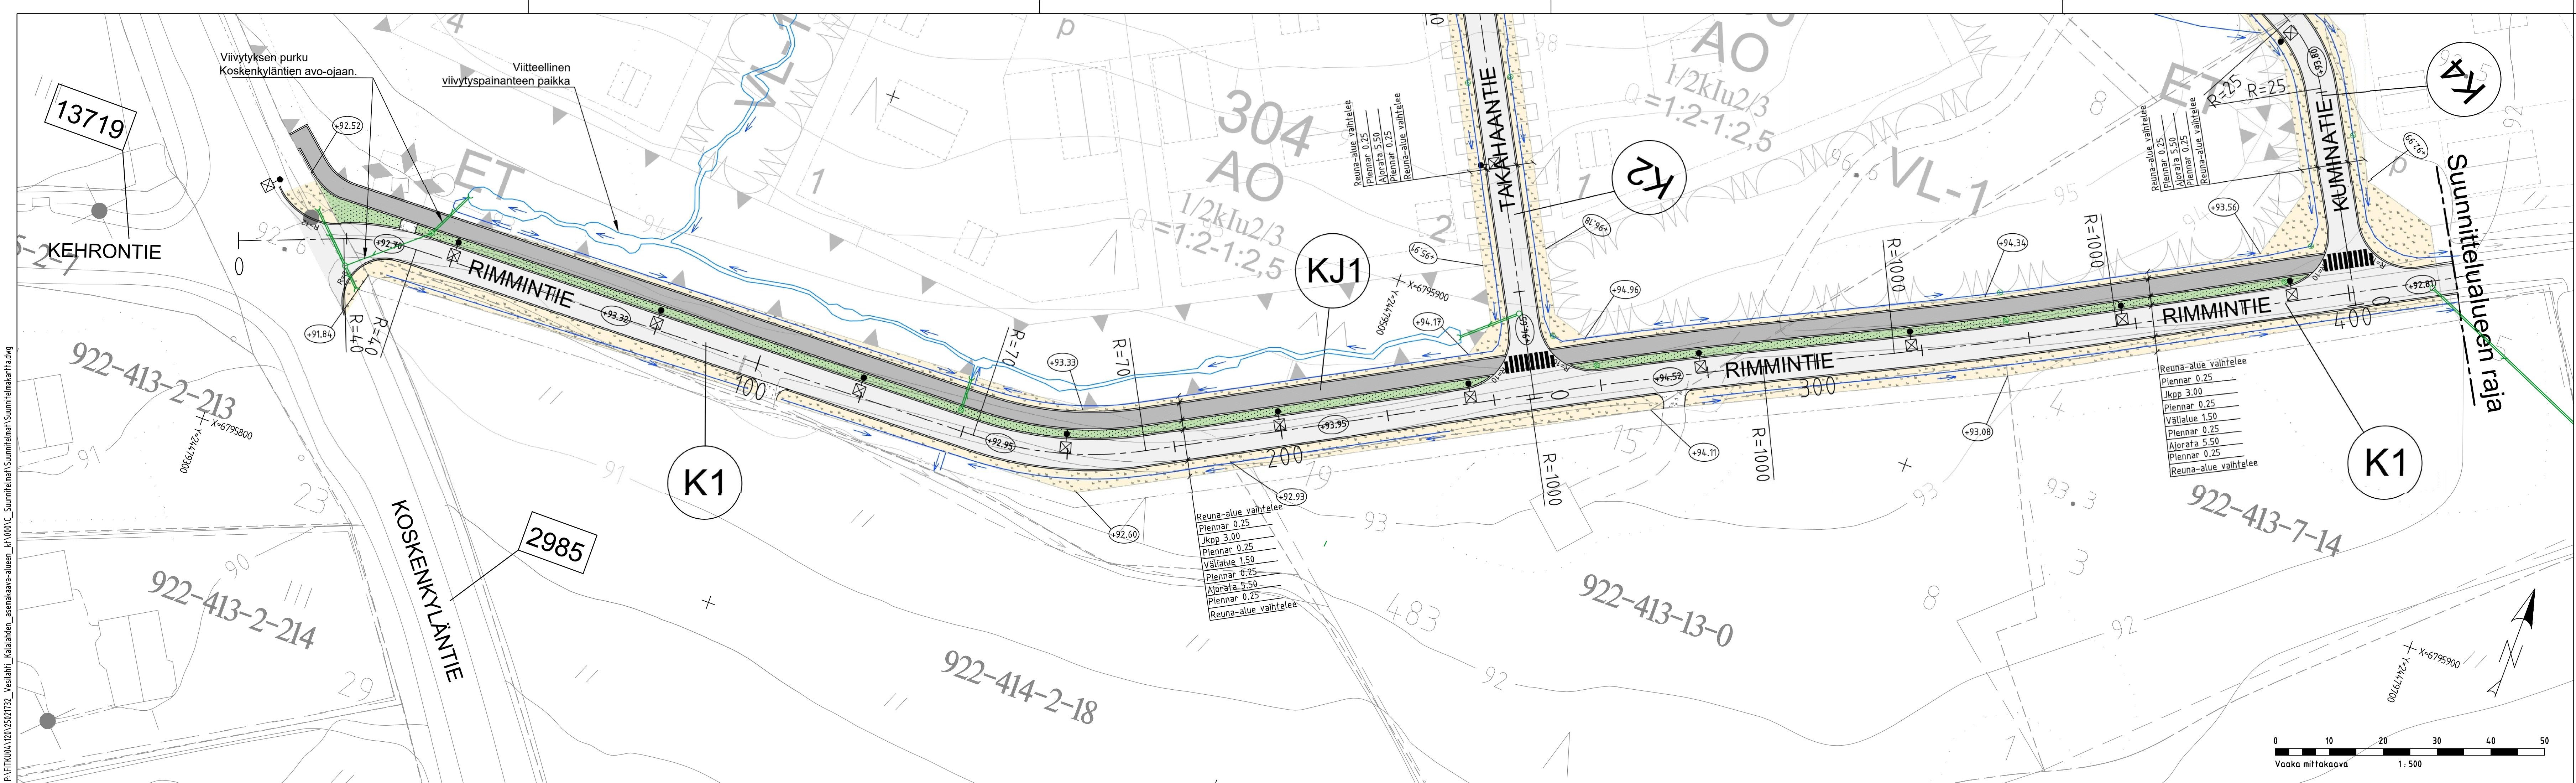

MERKINTÖJEN SELITYKSET	
	Ajorata, asfaltti
	Jk+pp-tie, asfaltti
	Niitty
	Nurmi
	Sora
	Tontin likimääräinen korkeusasema
	Kadun/jkpp korkeusasema
	Materiaaliraja
	Hulevesikaivo
	Uusi valaisinpylväs / Poistettava valaisinpylväs
	Nyk. valaisinpylväs
	Painanne/oja/kasvillisuuspeitteinen imeytysalue
	Rumpu, uusi
	R=10 Kaarresäde

Kuivatus painantein ja ojin sekä imeyttämällä paikan päällä mahdollisuuksien mukaan.

		VIRANOMAISTEN ARKISTOMERKINTÖJÄ VARTEN diaaronumero	
K.O.SAKYLÄ KALALAHTI RAKENNUSOIKEUS	KORTTELITILA 301-307	TONTTINRÖ	KOORDINATIJÄRJESTELMÄ ETRS-GK24
		KORKEUSJÄRJESTELMÄ N2000	JUOKSEVA NRO
		PIIRUSTUSLAJI KATUSUUNNITELMA	MITTAKAAVA 1:500
Rimmintie (K1) (plv 0-420)		Asemapiirustus	
Katusuunnitelma			
		LIITTYVÄ	
PIIRITÄJÄ Jenna Laaksonen		PIIRINRÖ	
SUUNNITTELUJA Jere Martin		K-02	
TARKASTAJA Merja Ovaska		MUUTOS	
HYVÄKSYJÄ Maria Katajamäki		SUUNNITELMAN NRO 25021732	
PVM 15.10.2025			