


P:\FTK\004\20\25021732_Vesilahden_kalalahti_kalalahden_asemakaava-alueen_k1\000\1_C_Suunnitelmat\Suunnitelma\kartta.dwg

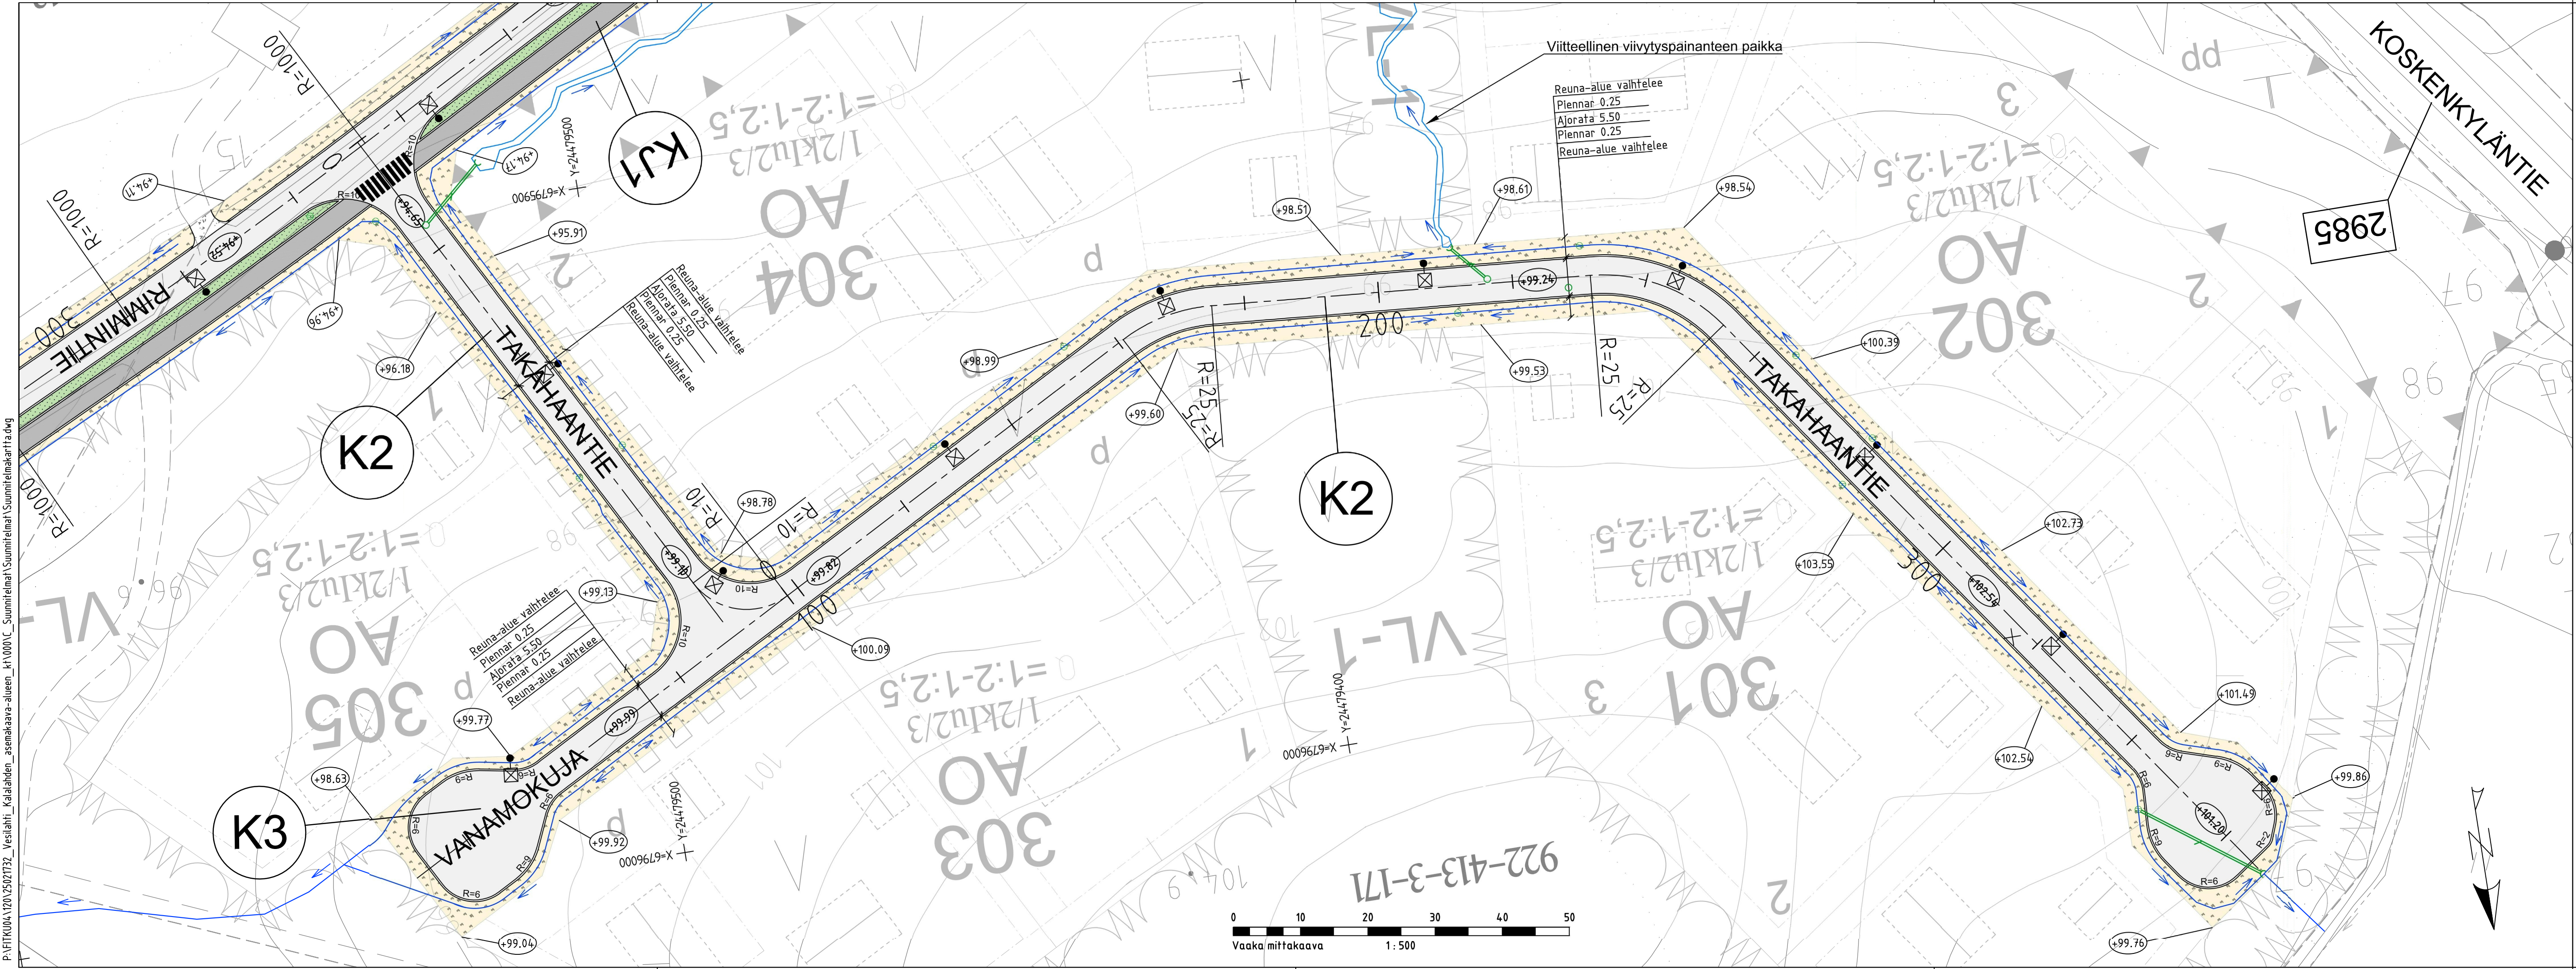

MERKINTÖJEN SELITYKSET			
	Ajorata, asfaltti		Materiaaliraja
	Jk+pp-tie, asfaltti		Hulevesikaivo
	Niitty		Uusi valaisinpylväs / Poistettava valaisinpylväs
	Nurmi		Nyk. valaisinpylväs
	Sora		Painanne/oja/kasvillisuuspeitteinen imeytysalue
	Tontin likimääräinen korkeusasema		Rumpu, uusi
	Kadun/Jkpp korkeusasema		R=10 Kaarresäde

Kuivatus painantein ja ojien sekä imeyttämällä paikan päällä mahdollisuuksien mukaan.

		VESILAHDEN KUNTA		VIRANOMAISTEN ARKISTOMERKINTÖJÄ VARTEN diaari numero	
K.O.SAKYLÄ	KORTTELITILA	TONTTI/NRO	KOORDINAATTIJÄRJESTELMÄ	KORKEUSJÄRJESTELMÄ	
KALALAHTI	301-307		ETRS-GK24	N2000	
RAKENNUSLOINENPIDE			PIIRUSTUSLAIJI	KATUSUUNNITELMA	JUOKSEVA NRO
Takahaantie (K2) ja Vanamokuja (K3) (plv 0-367 ja 0-69)			Asemapiirustus		MITTAKAAVA 1:500
Katusuunnitelma					
		PIIRTAJA	Jenna Laaksonen	LIITTYY	
		SUUNNITTELIJA	Jere Martin	PIIR.NRO	K-03
		TÄRKASTAJA	Merja Ovaska		MIUTOS
PVM		HYVAKSYJA	Maria Katajamäki	SUIJINN TYÖN NRO	25021732
15.10.2025					