



### TYYPPIPOIKKILEIKKAUS PAALULTA 60

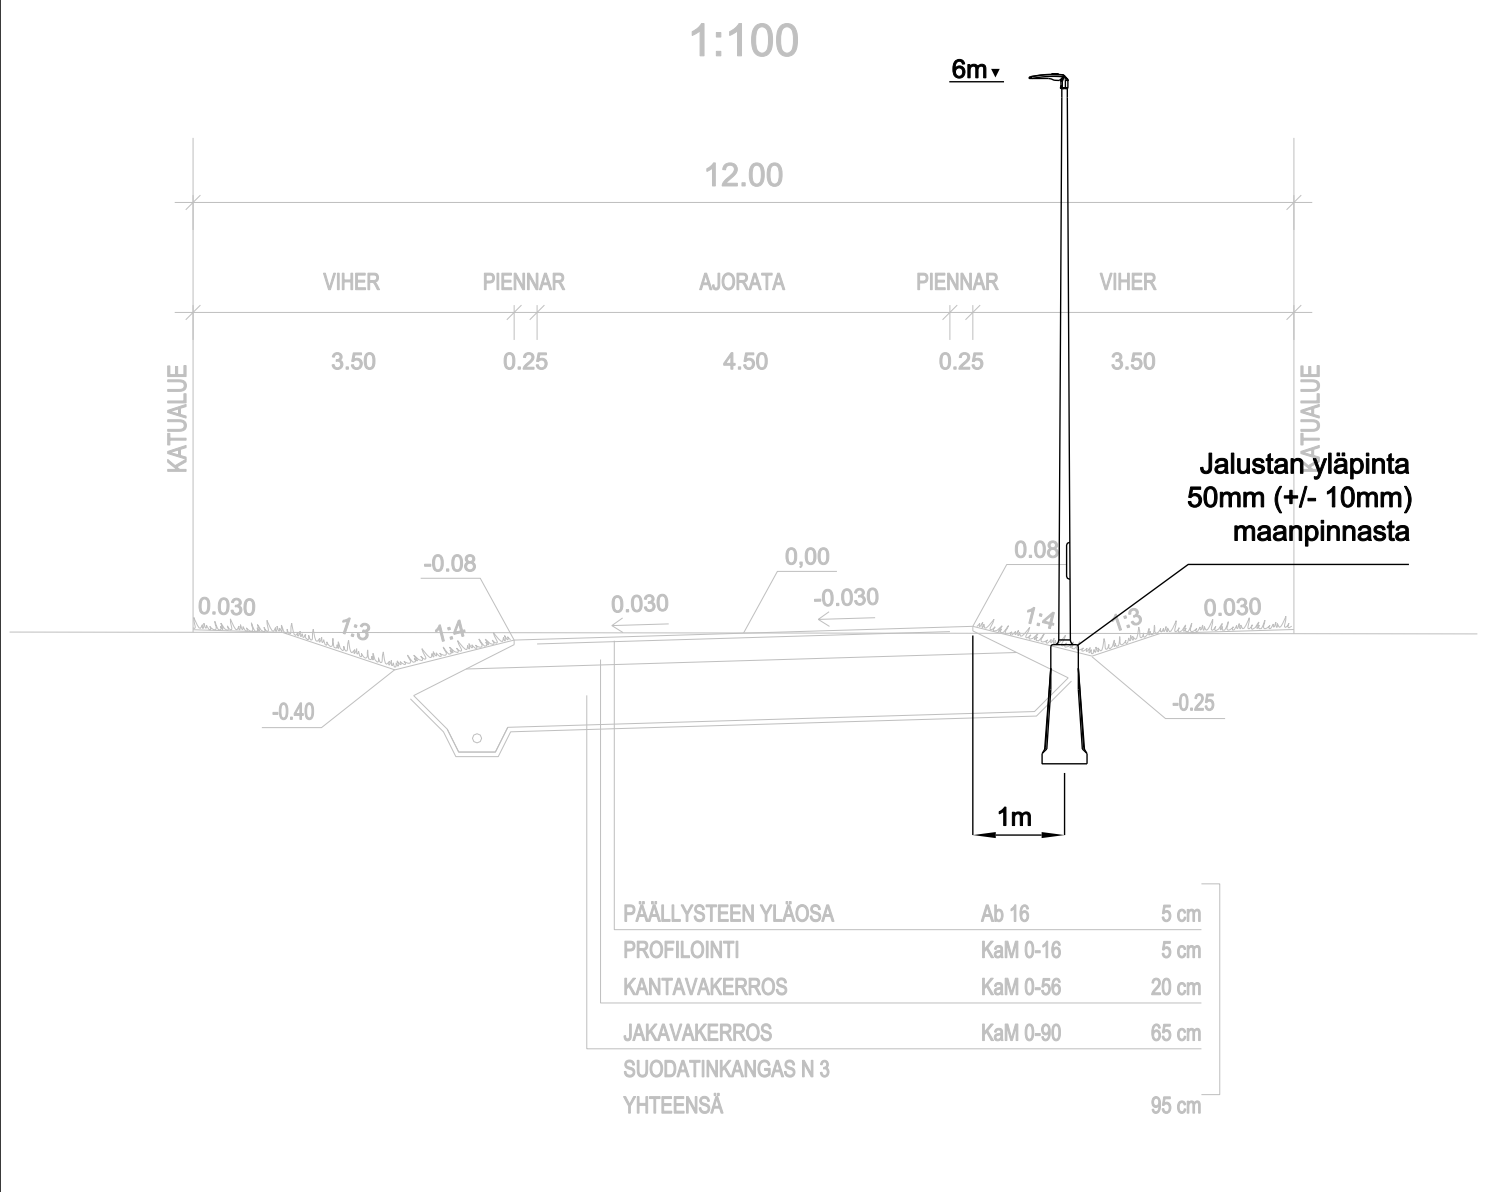

### Merkintöjen selitykset

- Maadoituselektrodi, Cu16mm<sup>2</sup>, 25m
- XXX**  
Lx Uusi varreton metallipylväs  
Uusi LED-valaisin  
Pylväsnumero ja vaihe
- NSx**  
Nyk. siirrettävä varreton metallipylväs
- NSx**  
Lx Nyk. siirretty varreton metallipylväs  
Uusi LED-valaisin  
Pylväsnumero ja vaihe
- Uusi maakaapeli asennettuna  
TEL110-B suojausputkeen
- Nykyinen maakaapeli
- Uusi maakaapeli asennettuna  
alitukseen TEL110-A
- Nyk. ulkovalaistuskeskus

Tonttiliittymien sijainnit eivät ole tiedossa. Urakoitsija huolehtii että uudet maakaapelit asennetaan tonttiliittymien alituksissa TEL110-A suojausputkiin.

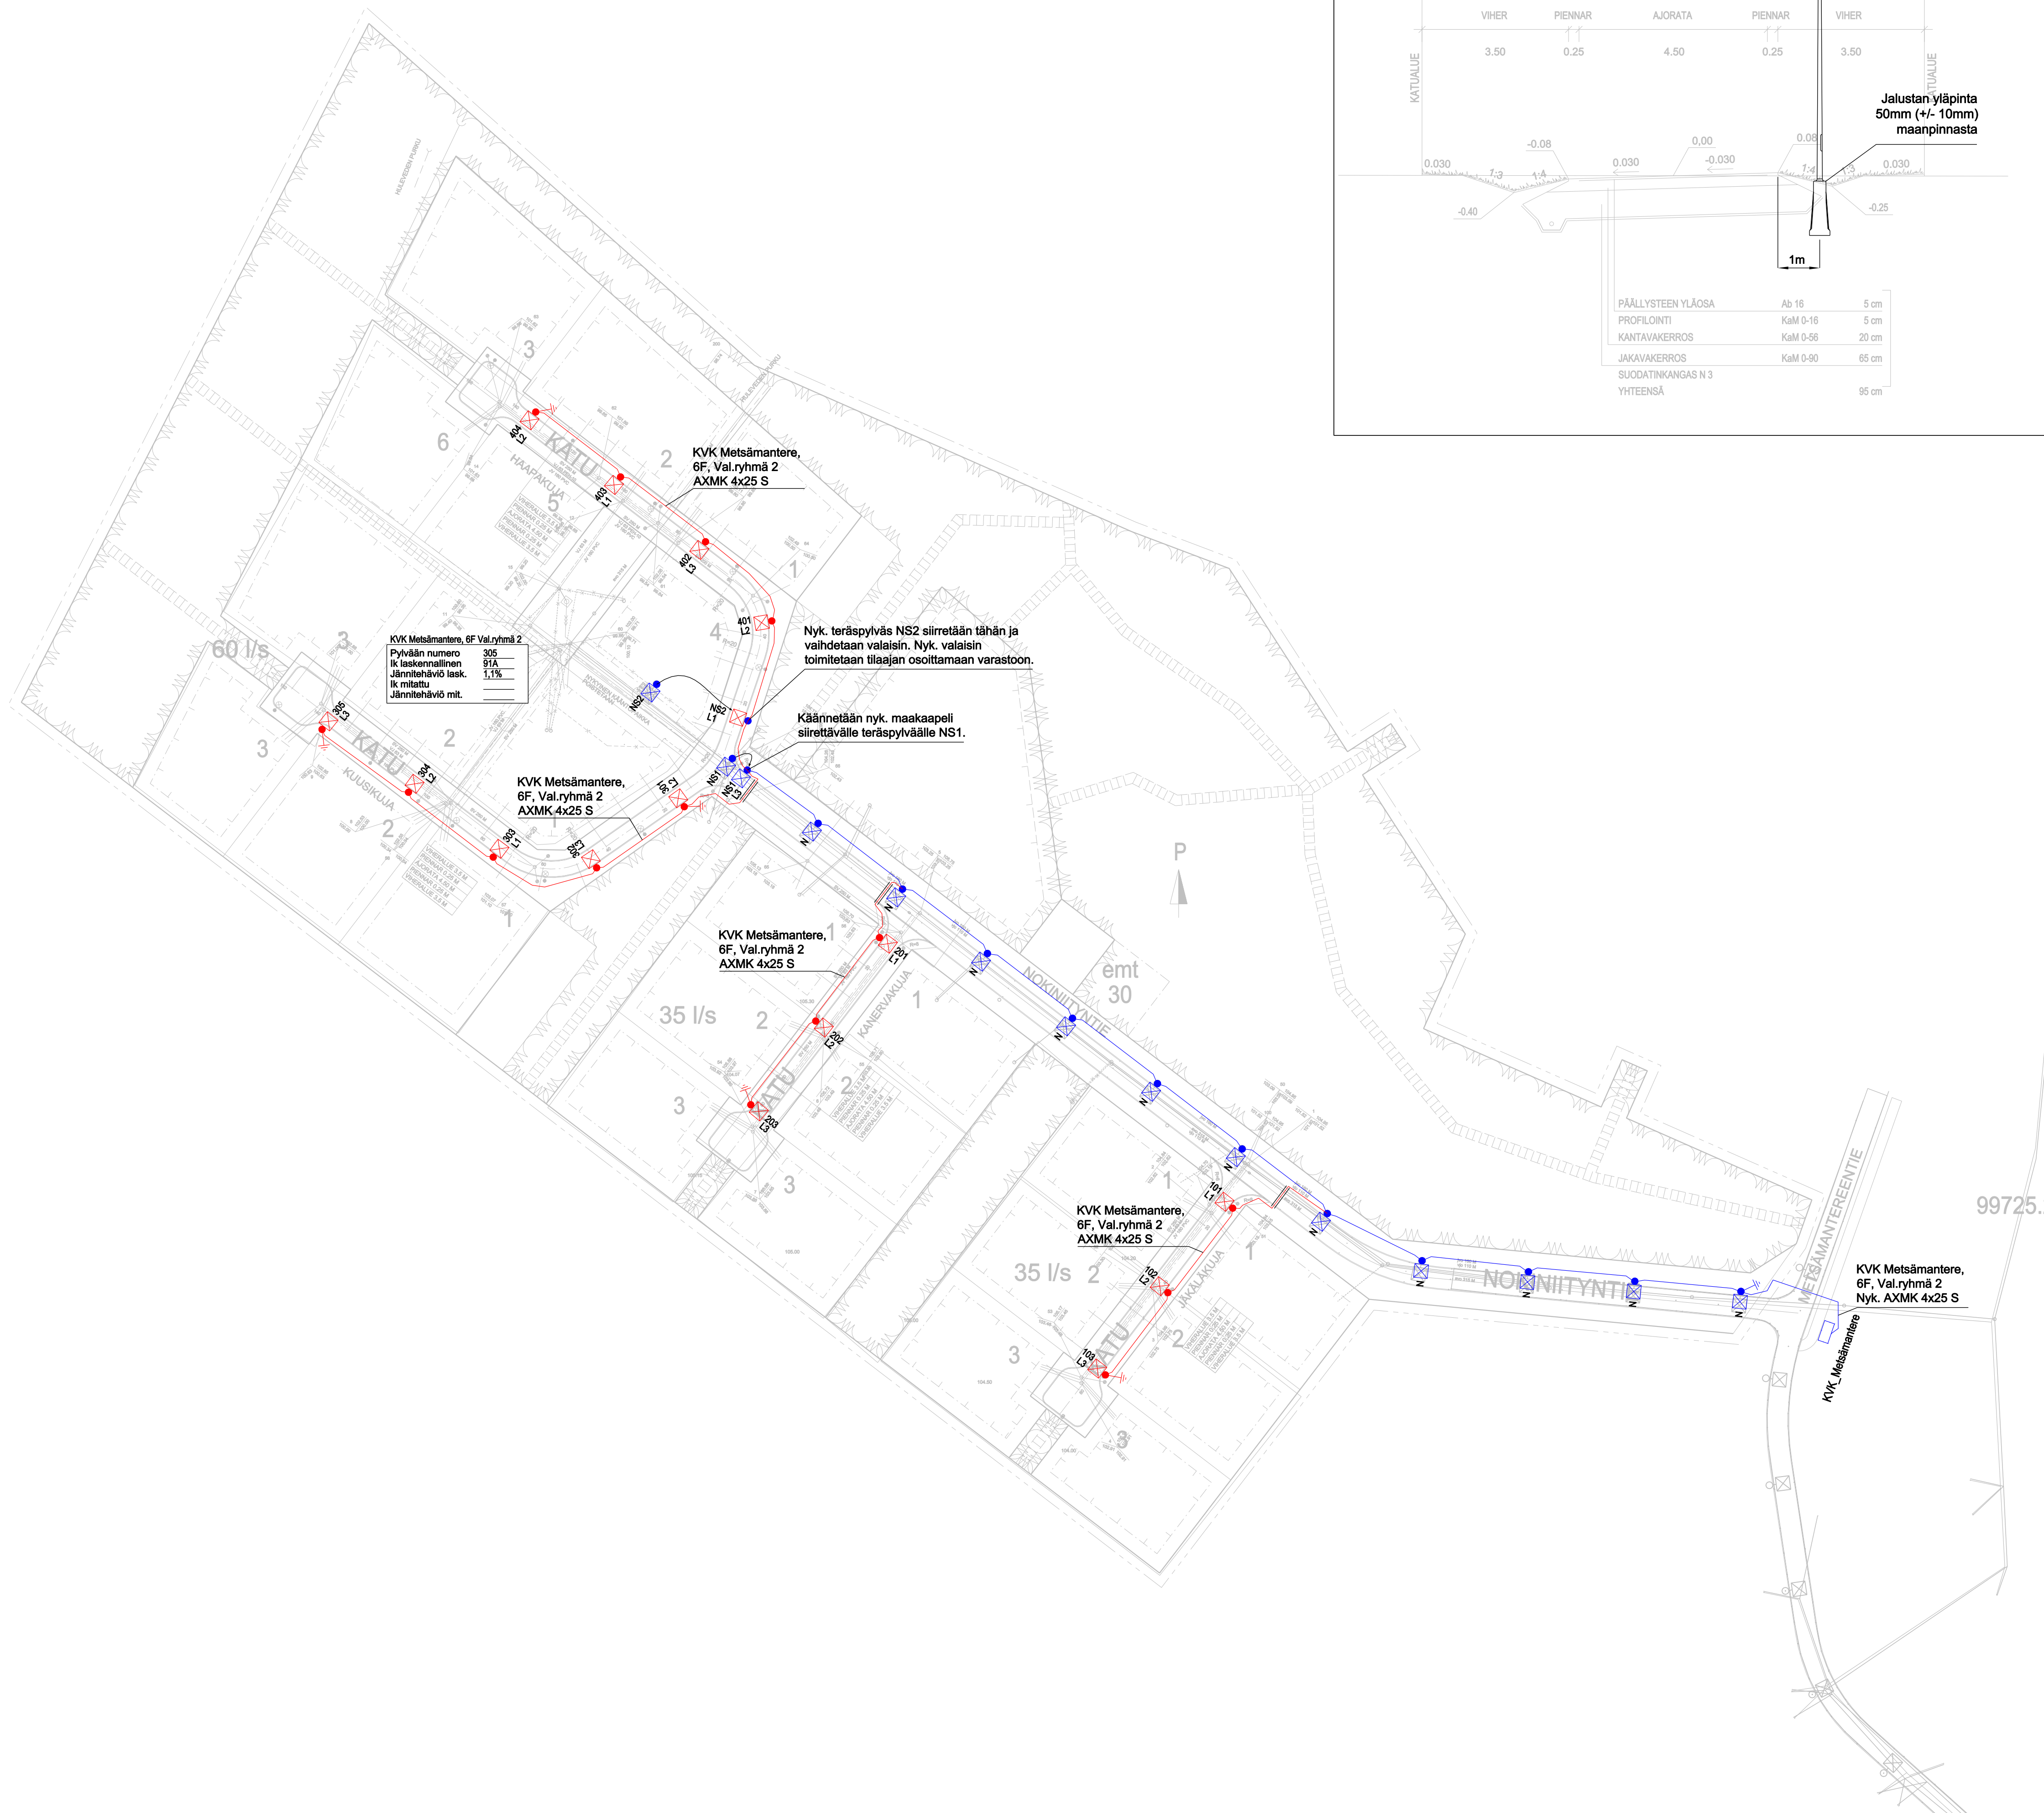

Merkki / Pvm	Muutos	Suunn.	Tark.
Hankkeen nimi <b>Vesilahden kunta Metsämantere II valaistus suunnittelu</b>			
Piirustuksen sisältö <b>Suunnitelmapaketti ja tyyppi poikkileikkaus Katuvalaistus</b>			
<b>NODEON</b>		<b>vesilahti</b>	
Pvm 06.05.2026	V.Vesalainen J.Saari	Pvm	
Koordinaattijärjestelmä ETRS-GK24	Mittakaava 1:1000/100	Piir.nro R17/1	
Korkeusjärjestelmä N2000			