


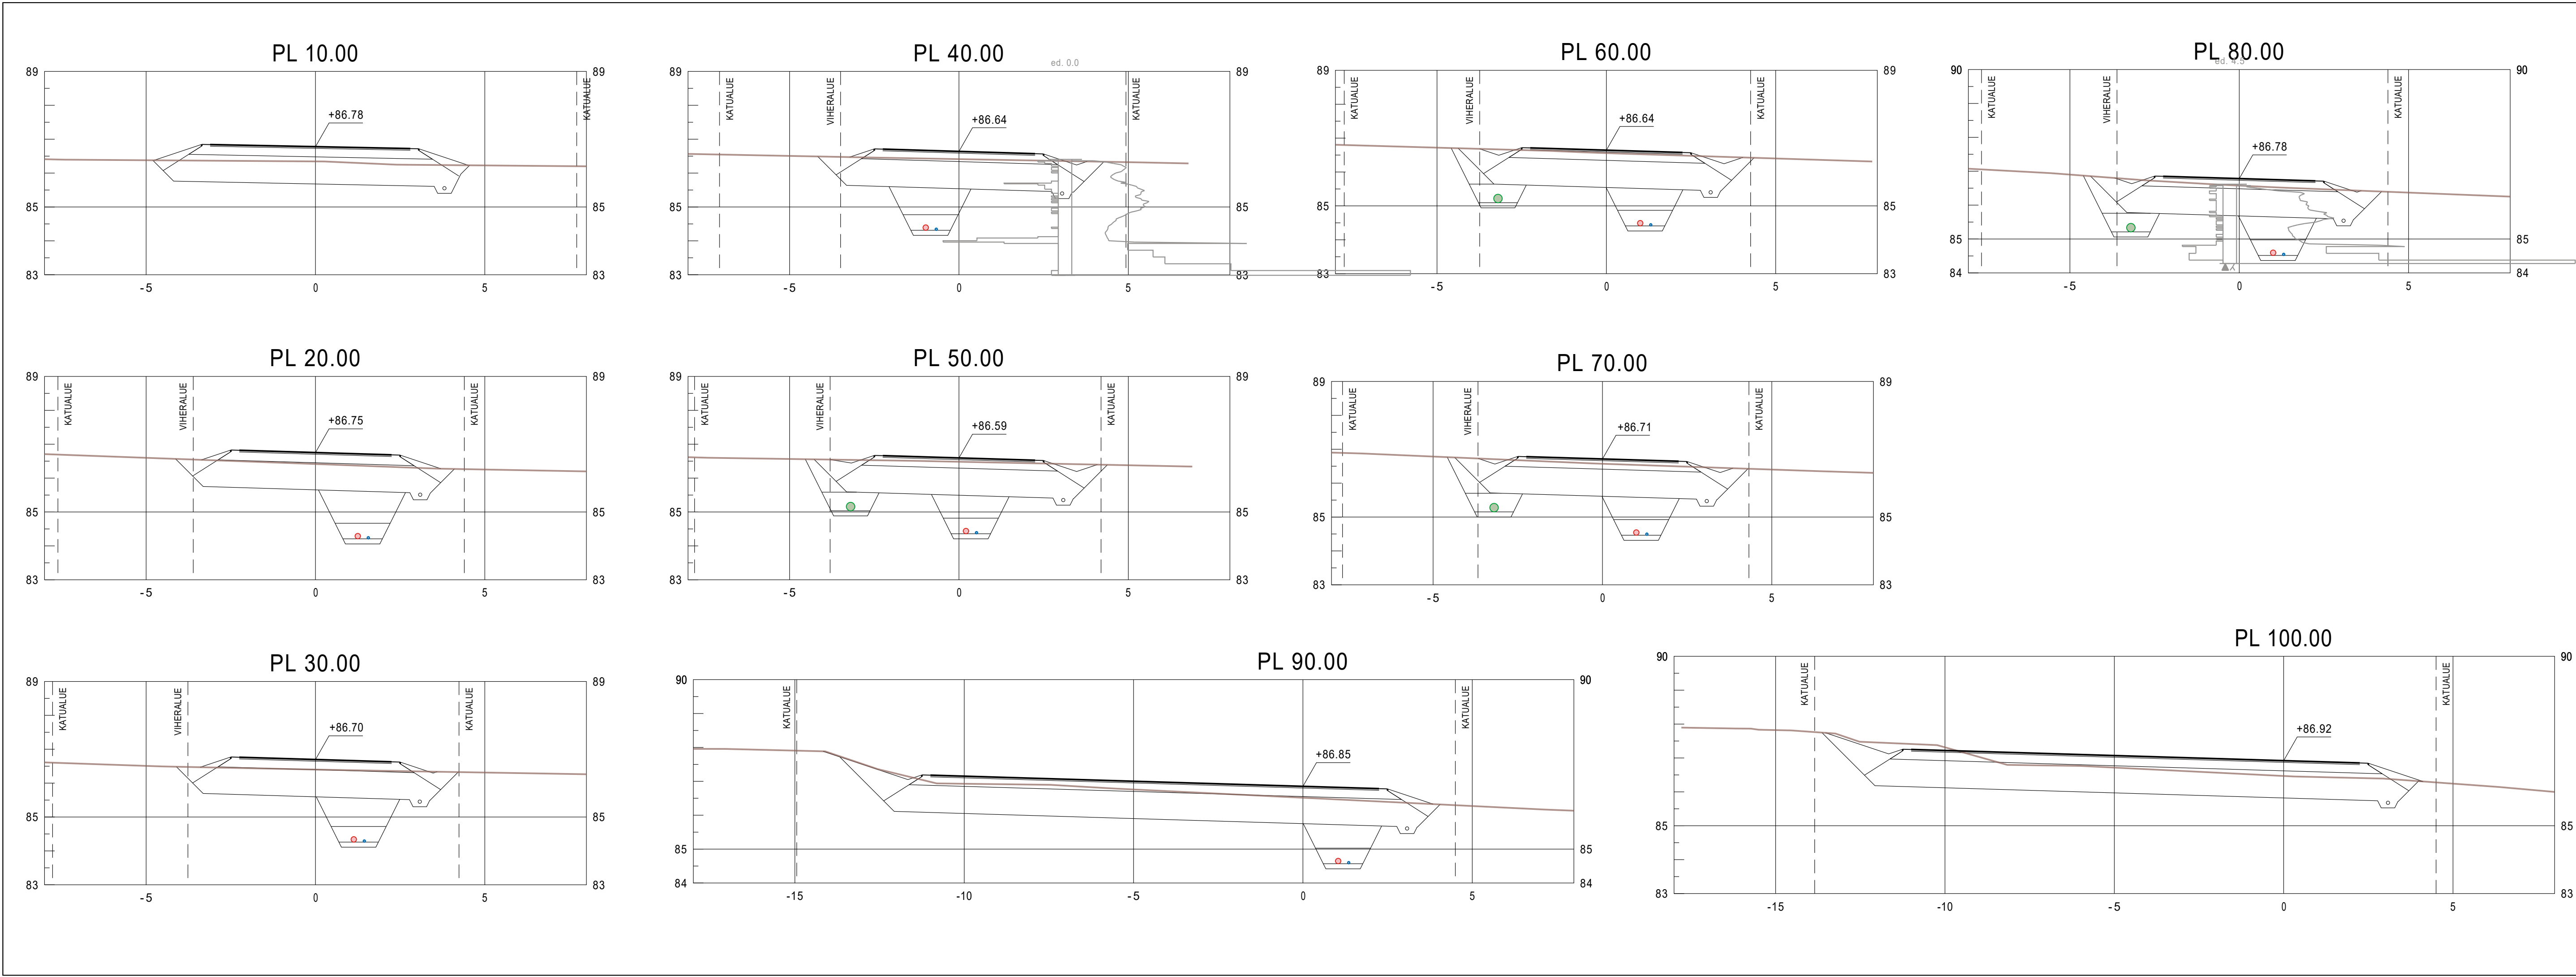

Koordinaattijärjestelmä ETRS-GK24		Korkeusjärjestelmä N2000	
KOHTEN NIMI JA OSOITE VESILAHDEN KUNTA KIISKINTIEN JA KALSINRAITIN KUNNALLISTEKNIikka		PIIRUSTUKSEN SISÄLTÖ POIKKILEIKKAUKSET KALSINRAITTI PLV 0-100	
SWECO		TIEDOSTO	
SUUNN. FITEOR		SUUNN. ALA	
TARK. FITEOR		TYÖ N:O	
HYV. FIANRY		PIIR N:O	
Sweco Ympäristö Oy PL 453, 33101 TAMPERE • 010 2414 000		16.12.2020	
		23701610	
		200	
		MITTAKAAVA 1:100	
		MUUTOS	