


ASEMAKAAVAMERKINNÄT JA -MÄÄRÄYKSET

- AO** Erillispientalojen korttelialue.
- TY-1** Teollisuus- ja varastorakennusten korttelialue, jolla ympäristö asettaa toiminnan laadulle erityisiä vaatimuksia. Alueelle sijoittuva toiminta ei saa aiheuttaa ympäristöä häiritsevää melua, tärinää, ilman saastumista tai muuta häiriötä.
- VL** Lähivirkistysalue.
- ET** Yhdyskuntateknistä huoltoa palvelevien rakennusten ja laitosten alue.
- 3 m kaava-alueen rajan ulkopuolella oleva viiva.
- Korttelin, korttelinosan ja alueen raja.
- - -** Osa-alueen raja.
- - - -** Ohjeellinen alueen tai osa-alueen raja.
- - - - -** Poikkiviiva osoittaa rajan sen puolen, johon merkintä kohdistuu.
- - - - -** Ohjeellinen tontin raja.
- 12** Korttelin numero.
- 2** Ohjeellisen tontin numero.
- SULOPO** Kadun, tien, katuaukion, torin, puiston tai muun yleisen alueen nimi.
- 50** Rakennusoikeus kerrosalaneliömetreinä.
- ||** Roomalainen numero osoittaa rakennusten, rakennuksen tai sen osan suurimman sallitun kerrosluvun.
- e=0.60** Tehokkuusluku eli kerrosalan suhde tontin pinta-alaan.
- Rakennusala.
- vk** Ohjeellinen alue leikkikenttää varten.
- Katu.
- |||||** Jalankululle varattu katu.
- |||||** Ohjeellinen uikoilureitti.
- - -** Ohjeellinen ajoyhteys.
- |||||** Katualueen rajan osa, jonka kohdalta ei saa järjestää ajoneuvoliittymää.
- hule-1** Alueelle saa sijoittaa hulevesien hallintaan liittyviä rakenteita.
- sm-1** Alueen osa, jolla sijaitsee muinaismuistolaisilla rauhoitettu kiinteä muinaisjäännös. Alueen kaivaminen, peittäminen, muuttaminen ja muu siihen kajoaminen on muinaismuistolain nojalla kielletty. Aluetta koskevista toimenpiteistä ja suunnitelmista on pyydettävä museoviranomaisen lausunto.

YLEISMÄÄRÄYKSET

Rakentamisessa tulee noudattaa alueelle laadittuja rakentamistapaohjeita.

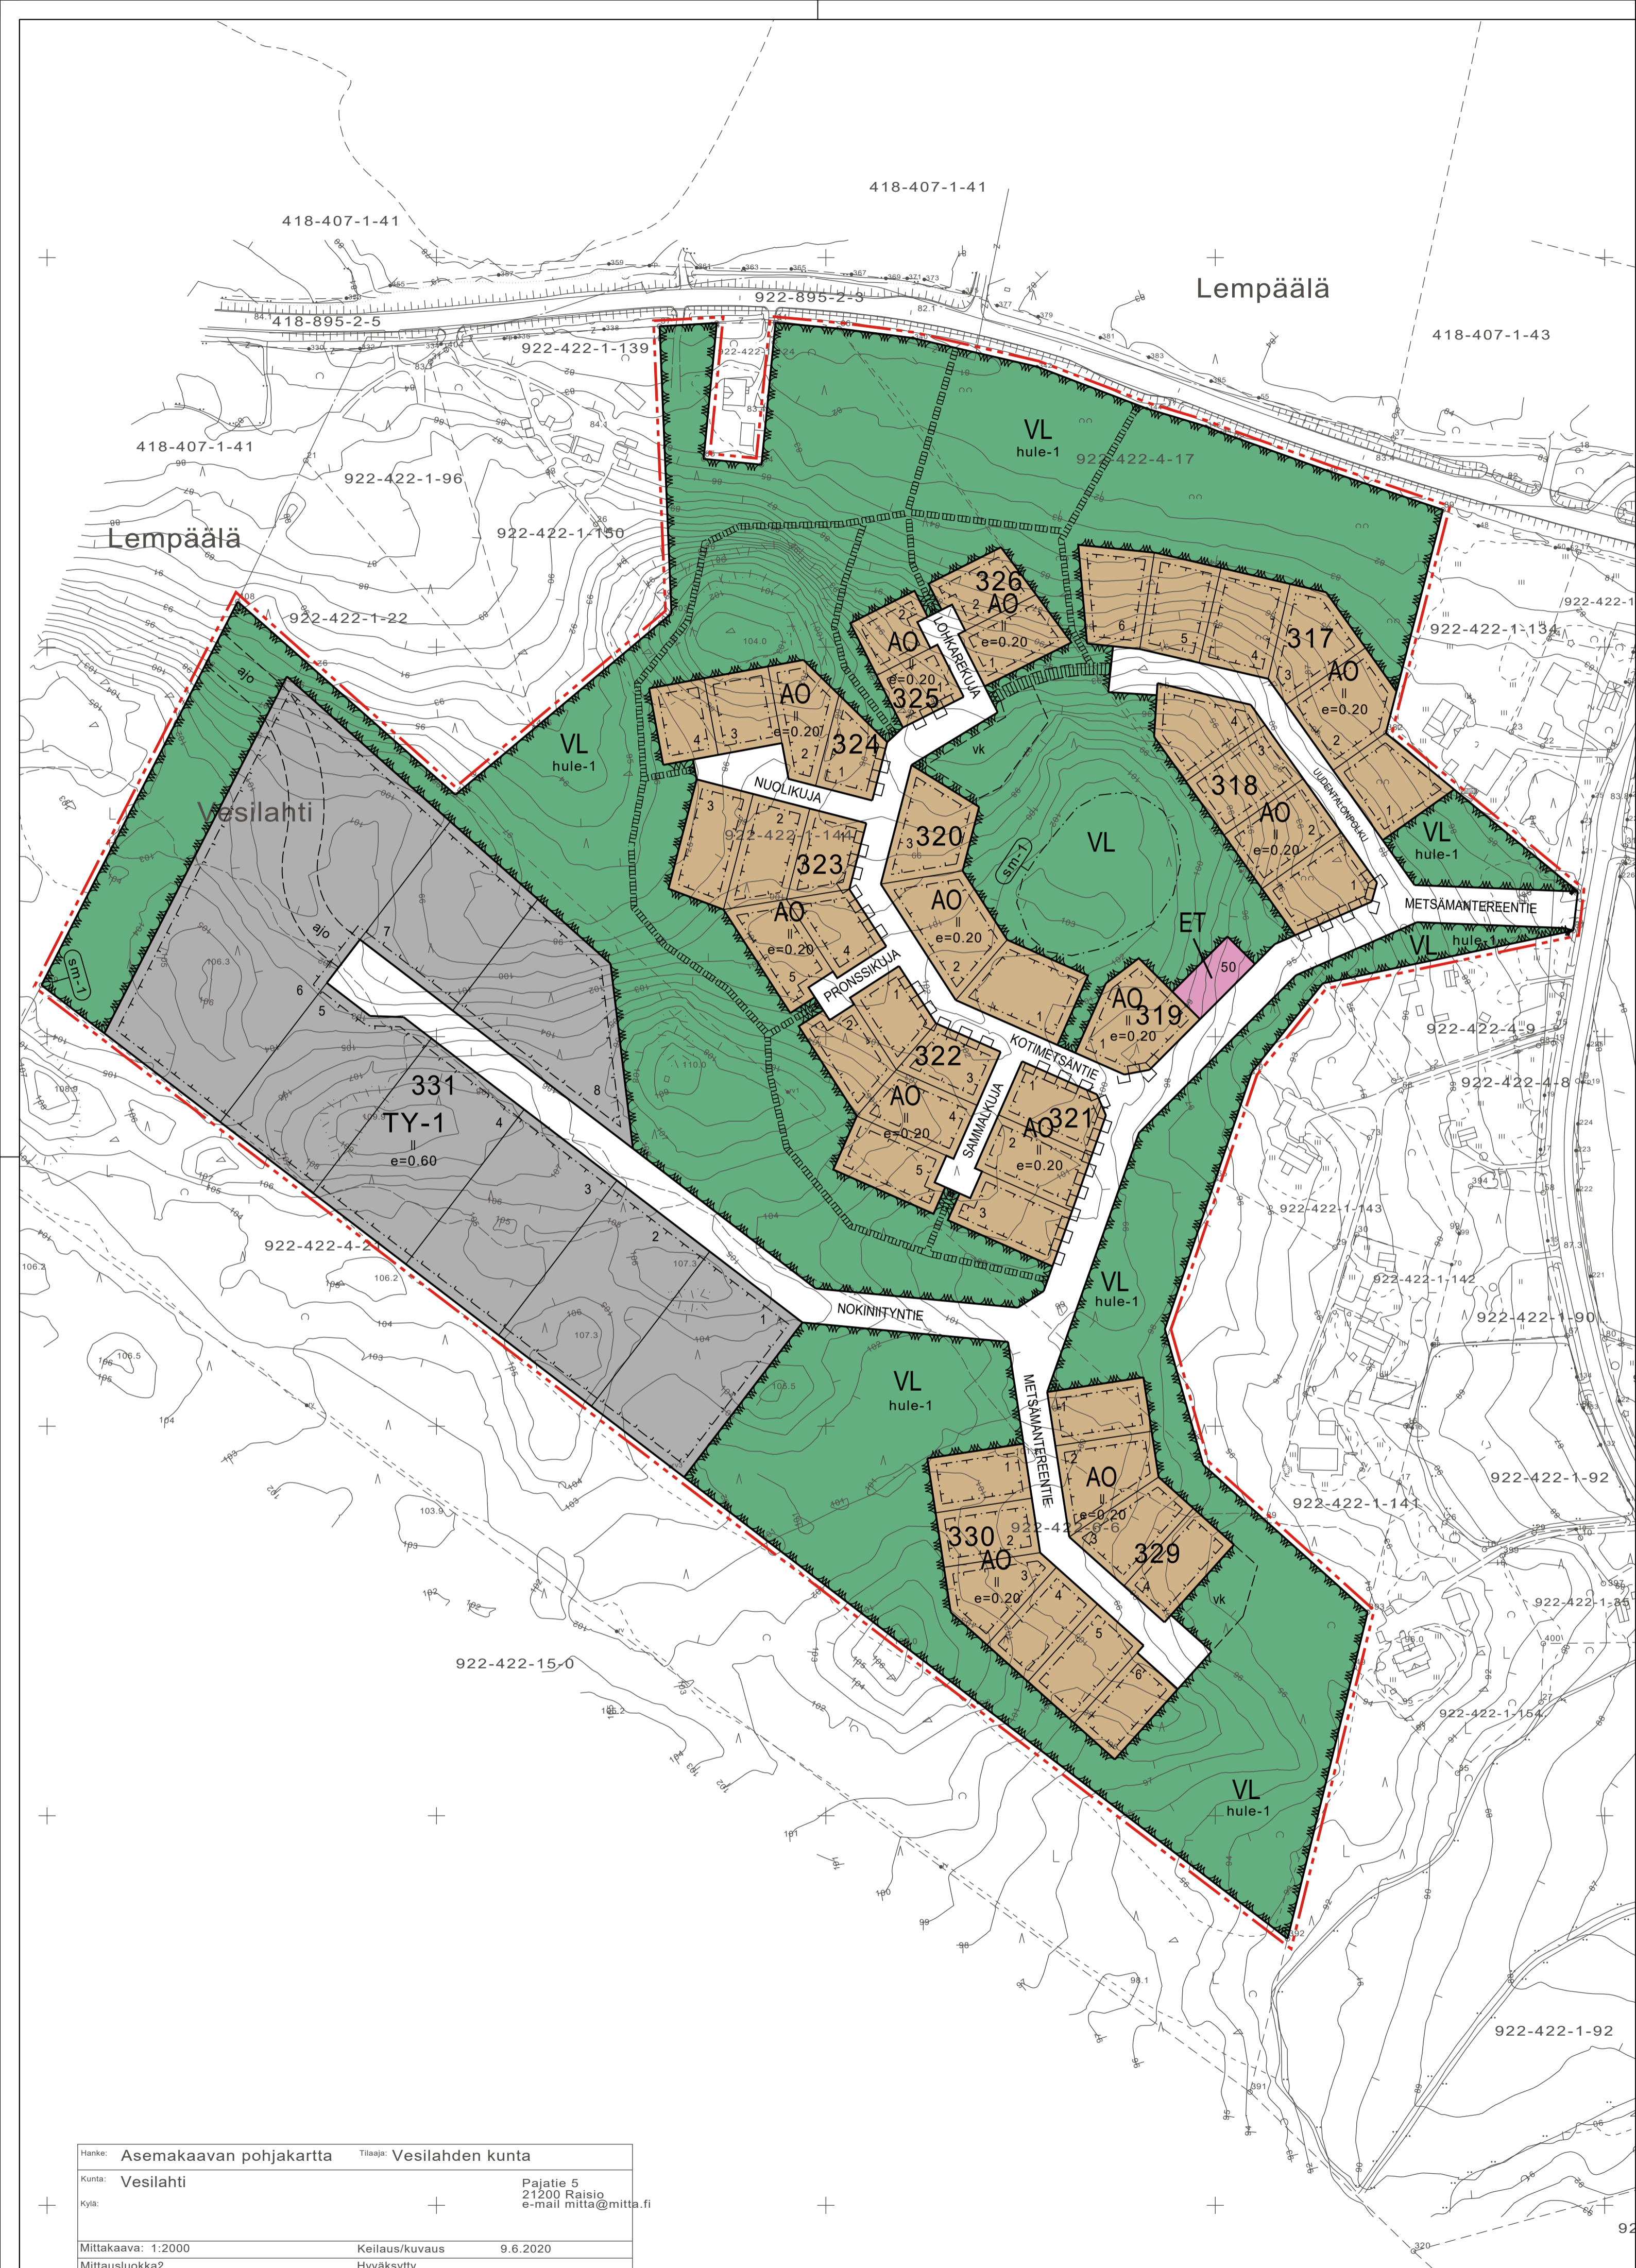

VESILAHTI

METSÄMANTEREEN ASEMAKAAVA

Mittakaava 1:2000
19.3.2021, TEKN. TARK. 24.9.2021

Asemakaava koskee kiinteistöä 922-422-6-6, osaa kiinteistön 922-422-4-17 palstasta sekä osaa kiinteistöä 922-422-1-144.

Asemakaavalla muodostuu korttelit 317 - 331, sekä virkistys-, erityis- ja katualueita.

Kaavaluonnos nähtävillä 7.1. - 8.2.2021 (MRA 30 §)
Kaavaehdotus nähtävillä 14.4. - 17.5.2021 (MRA 27 §)
Hyväksytty kunnanvaltuustossa --.2021 § --
Voimaantulo --.2021

Timo Rysä
Timo Rysä
suunnittelupäällikkö, YKS-530

Pasi Vierimaa
Pasi Vierimaa
kaavoitusarkkitehti, YKS-492

Hanke: Asemakaavan pohjakartta	Tilaaja: Vesilahden kunta
Kunta: Vesilahti	Pajatie 5 21200 Raisio e-mail: mita@mitta.fi
Kyö:	
Mittakaava: 1:2000	Keilaus/kuvaus 9.6.2020
Mittausluokka2	Hyväksytyt

KAAVAN NIMI Metsämantereen asemakaava	PIIRUSTUKSEN SISÄLTÖ Asemakaava	MITTAKAAVA 1:2000
SWECO	SUUNNITTELU TRYKS, PASV TARK. TRYKS	TIEDOSTO Vesilahti_Metsamantere_ak.dwg
Sweco Infra & Rail Oy Hatanpään valtatie 11, 33100 TAMPERE • 010 2414 000	LUONNOS	EHDOTUS
	HYVÄKSYTTY	TYÖNÖ
		20602840