


ALUSTAVA PUTKITUSSUUNNITELMA

Putkien määrät:
160 mm 593 m

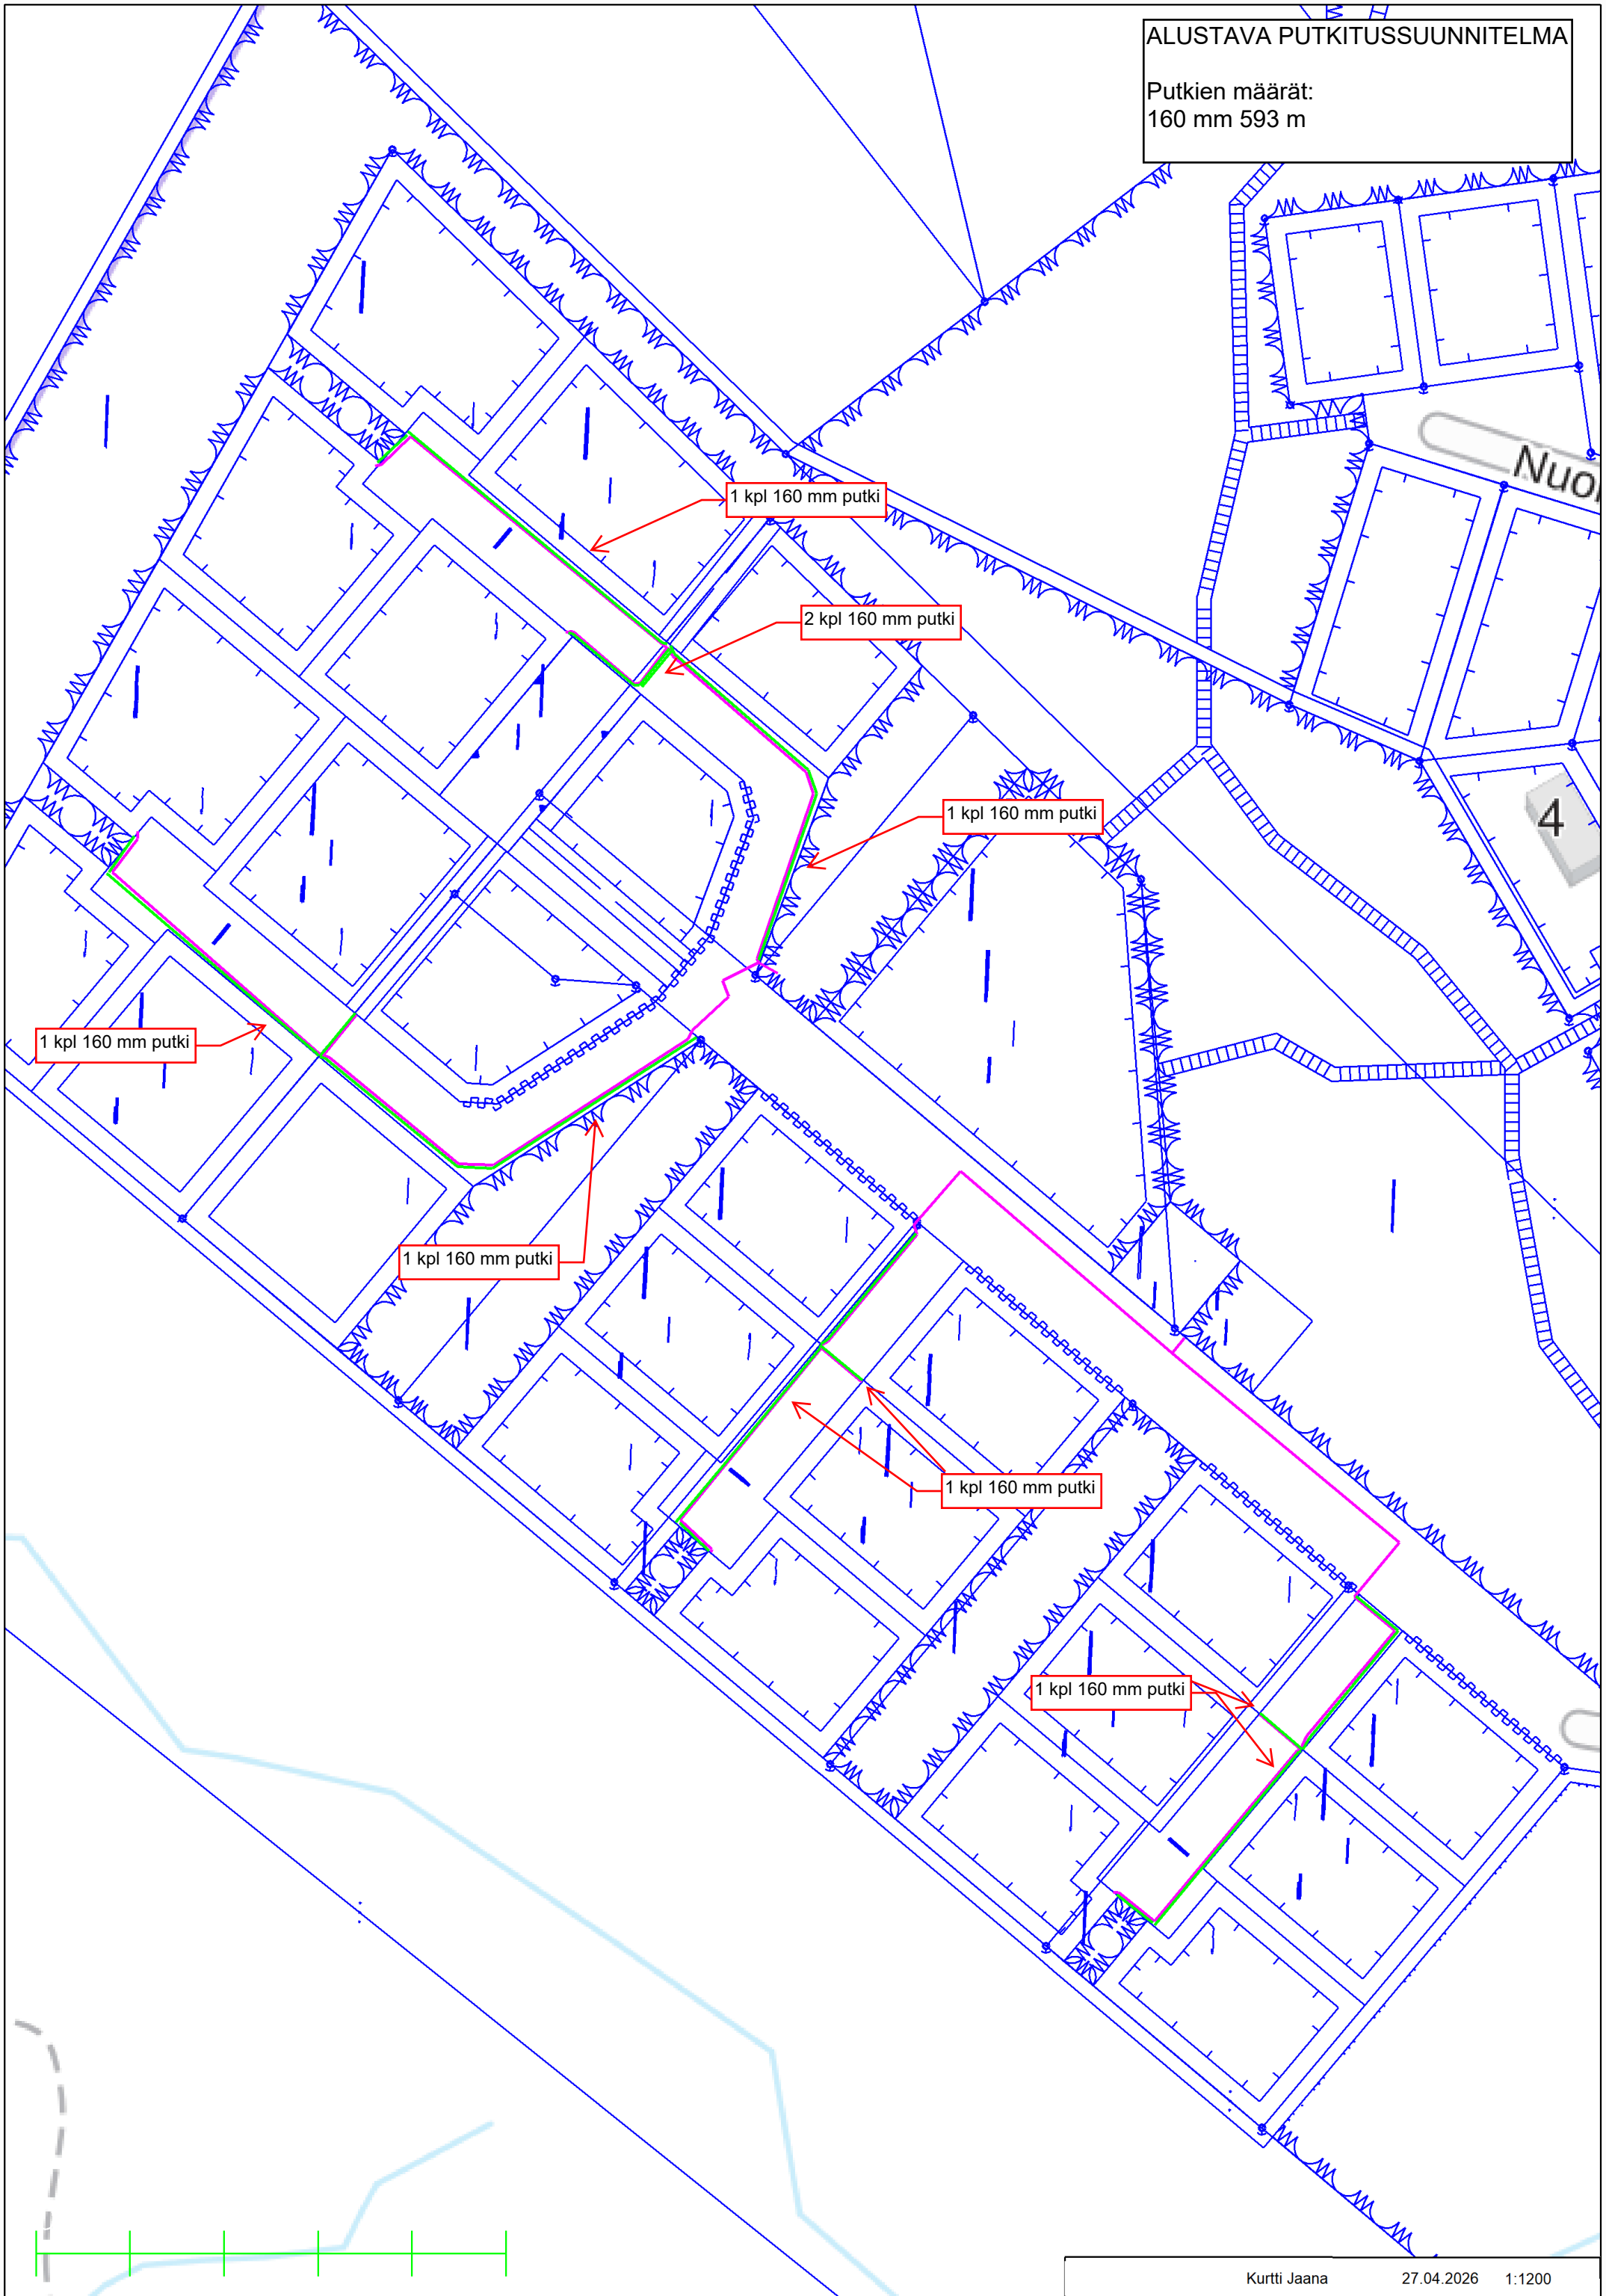

NUO

4

1 kpl 160 mm putki

1 kpl 160 mm putki

2 kpl 160 mm putki

1 kpl 160 mm putki

1 kpl 160 mm putki

1 kpl 160 mm putki

1 kpl 160 mm putki