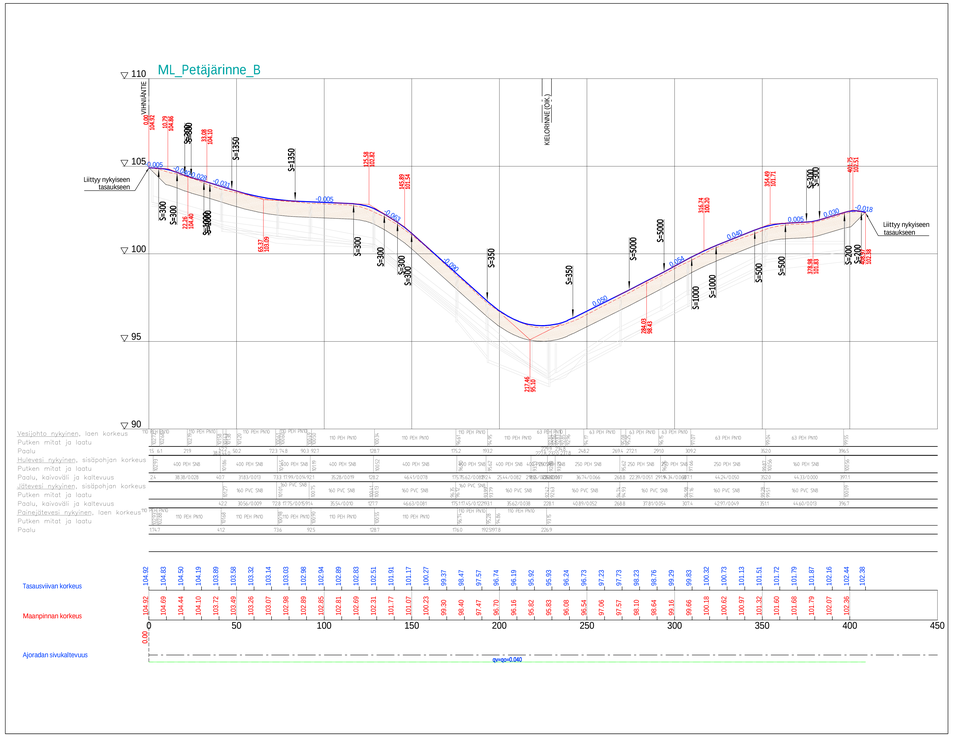

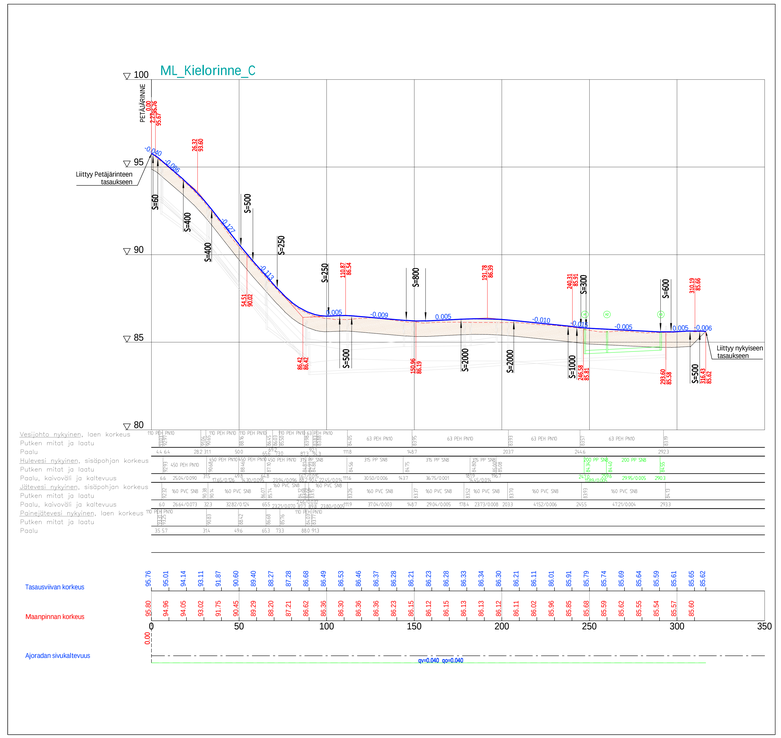

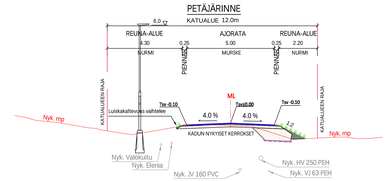

RAKENNEKERROKSET	AR	LEVITYS
Murskepäällyste KaM 0/16	0.05	0.05
Kantava kerros KaM 0/32	0.15	0.15
Jakava kerros KaM 0/90	-	0.69
Suodatinkangas käyttöluokka N3	-	x
Yhteensä	**0.20**	**0.89**

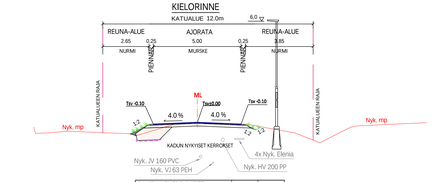

RAKENNEKERROKSET	AR	LEVITYS
Murskepäällyste KaM 0/16	0.05	0.05
Kantava kerros KaM 0/32	0.15	0.15
Jakava kerros KaM 0/90	-	0.69
Suodatinkangas käyttöluokka N3	-	x
Yhteensä	**0.20**	**0.89**

Tässä suunnitelmassa on käytetty ETRS-GK24/N2000 taso- ja korkeuskoordinaatistoa.

Rev.	Pvm	Muutostapahtuma	Suun.	Hyv.
A				
B				
C				

K.osat: kyllä	kohteet: kaa	Tarkist: Re-d	Viranomaiset merkintöjä:
Rakennuslupahanke			Piirustuslaji: Rakennussuunnitelma
Rakennuspaikan nimi ja osoite: Vesilahti Petäjärinne Kielorinne			Piirustuksen sisältö: Pituusleikkaukset Tyyppipoikkileikkaukset
			Mittakaava: 1:1000/1:100 1:100
RAMBOLL	Ramboll Finland Oy Kanslerinkatu 7-9 33230 TAMPERE puh. 020 755 611 www.ramboll.fi		Suunn aik: Työnro: Tiedosto:
Suunn.(nimi, tutkinto, alkam.) Tuomas Hiltunen			Piirustusnro: P1 Piirustuksen: Muutos:
			Hyv.: THi Hyv.: Pasi Veikkolainen 30.8.2022